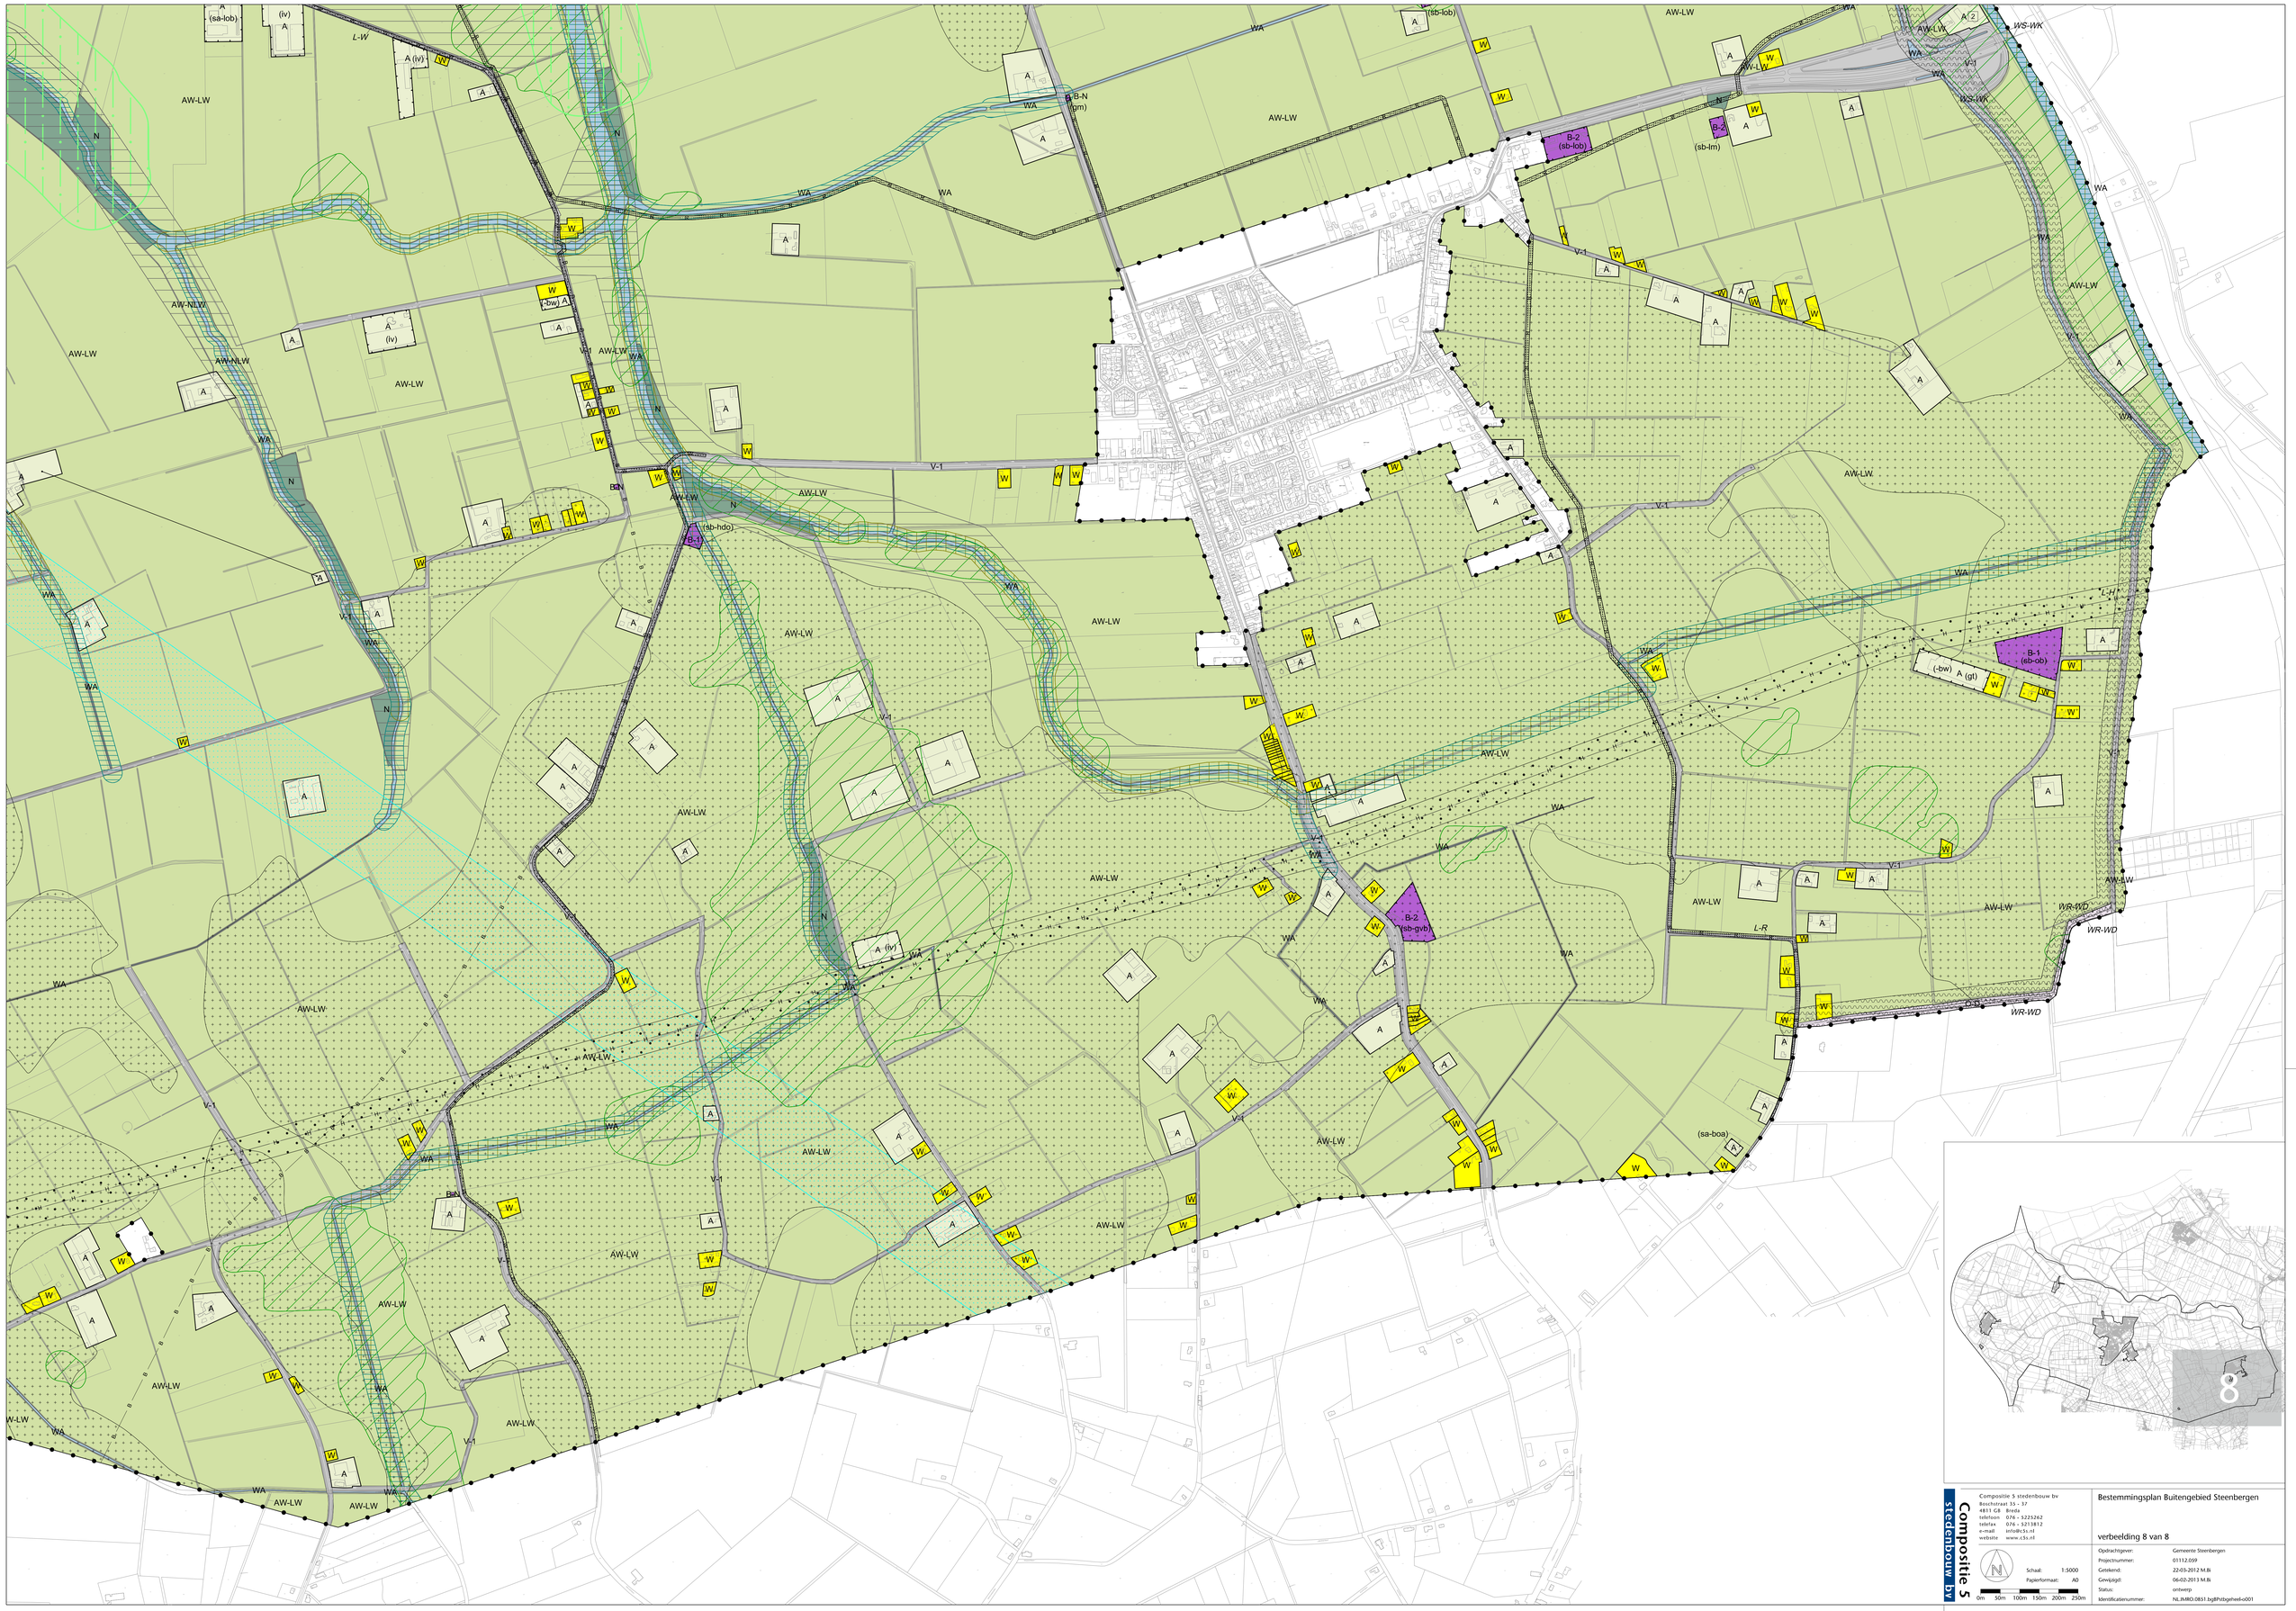

Compositie 5 stedenbouw bv
Boschstraat 35 - 37
4811 GB Breda
telefoon 076 - 5225262
telefax 076 - 5213812
e-mail info@c5s.nl
website www.c5s.nl

Compositie 5 stedenbouw bv

Bestemmingsplan Buitengebied Steenbergen

verbeelding 8 van 8

Schaal: 1:5000
Papierformaat: A0

0m 50m 100m 150m 200m 250m

Opdrachtgever:	Gemeente Steenbergen
Projectnummer:	03112.D39
Getekend:	22-03-2012 M.Bi
Gewijzigd:	06-02-2013 M.Bi
Status:	ontwerp
Identificatienummer:	NL.IMRO.0851.bgBPstbgeheel-o001