




LEGENDA	
Plangebied	Plangebiedsgrens
Bestemmingen	
A	Agrarisch
AW-L	Agrarisch met waarden - Landschapswaarden
AW-N	Agrarisch met waarden - Natuur- en landschapswaarden
B	Bedrijf
B-GW	Bedrijf - Grondstoffenwinning
B-KZ	Bedrijf - Kalkzandsteenfabriek
CO	Cultuur en ontspanning
DH	Detailhandel
H	Horeca
M	Maatschappelijk
N	Natuur
R-DR	Recreatie - Dagrecreatie
R-VR	Recreatie - Verblijfsrecreatie
S	Sport
V	Verkeer
V-SV	Verkeer - Spoorverkeer
WA	Water
W	Wonen
W-WWC	Wonen - Woonwagencentrum
Dubbelbestemmingen	
L-H	Leiding - Hoogspanning
L-ND	Leiding - Ondergronds
L-R	Leiding - Riool
WR-A1	Waarde - Archeologie 1
WR-A2	Waarde - Archeologie 2
WR-A3	Waarde - Archeologie 3
WR-A4	Waarde - Archeologie 4
WR-C	Waarde - Cultuurhistorisch waardevol ensemble
WS-WK	Waterstaat - Waterkering
Gebiedsaanduidingen	
	beschermingszone beek
	ecologische hoofdstructuur
	geluidzone - industrie
	hamsterbiotoop
	milieuzone - boringsvrijzone
	milieuzone - grondwaterbeschermingsgebied
	milieuzone - waterwingebied
	open gebied
	provinciale ontwikkelingszone groen
	reconstructiewetzone - extensiveringsgebied
	reconstructiewetzone - landbouwontwikkelingsgebied
	stiltegebied
	vrijwaringszone - bebouwingsvrije zone
	vrijwaringszone - overlegzone
	vrijwaringszone - spoor
	vrijwaringszone - vaarweg
1	wro-zone - wijzigingsgebied 1
2	wro-zone - wijzigingsgebied 2
	wro-zone - zoekgebied uitbreiding
Funcieaanduidingen	
(bw)	bedrijfswoning
(-bw)	bedrijfswoning uitgesloten
(bp)	begraafplaats
(bo)	bos
(cw)	cultuurhistorische waarden
(lv)	intensieve veehouderij
(mb)	modelvliegtoegbaan
(nv)	nutsvoorziening
(ph)	paardenhouderij
(p)	parkeerterrein
(sa-gp)	specifieke vorm van agrarisch - graspiste
(sa-nv)	specifieke vorm van agrarisch - nevenactiviteit
(sa-ph1)	specifieke vorm van agrarisch - paardenhouderij 1
(sa-tov)	specifieke vorm van agrarisch - teeltondersteunende voorzieningen
(saw-la)	specifieke vorm van agrarisch met waarden - landschapselement
(saw-st)	specifieke vorm van agrarisch met waarden - steilrand
(sb-afs)	specifieke vorm van bedrijf - afsluiterschema
(sb-dv)	specifieke vorm van bedrijf - dierenverblijf
(sb-gw1)	specifieke vorm van bedrijf - grondstoffenwinning 1
(sb-gw2)	specifieke vorm van bedrijf - grondstoffenwinning 2
(sb-wwb)	specifieke vorm van bedrijf - waterwinbedrijf
(sn-bh)	specifieke vorm van natuur - boswachtershut
(sn-ht)	specifieke vorm van natuur - hondentrimterrein
(sn-jh)	specifieke vorm van natuur - jachthut
(sn-sp)	specifieke vorm van natuur - scouting
(sn-tb)	specifieke vorm van natuur - trainingsbaan
(sw-na)	specifieke vorm van wonen - nevenactiviteit
(vml)	verkoop punt motorbrandstoffen met lpg
(wb)	waterberging
(wz)	waterzuiveringsinstallatie
(w)	wonen
(zo)	zend-/ontvangstinstallatie
Bouwvlak	bouwvlak
Bouwaanduidingen	
(ag)	aaneengebouwd
(bb-01)	specifieke bouwaanduiding - bouwwerken, geen gebouwen zijde
Maatvoeringaanduidingen	
	maatvoeringsvlak
⊗	maximum bebouwingspercentage (%)
⊕	maximale goot- en bouwhoogte (m)
E	maximum aantal wooneenheden
Figuren	relatie
Verklaring	gegevens GBKN (april 2012)

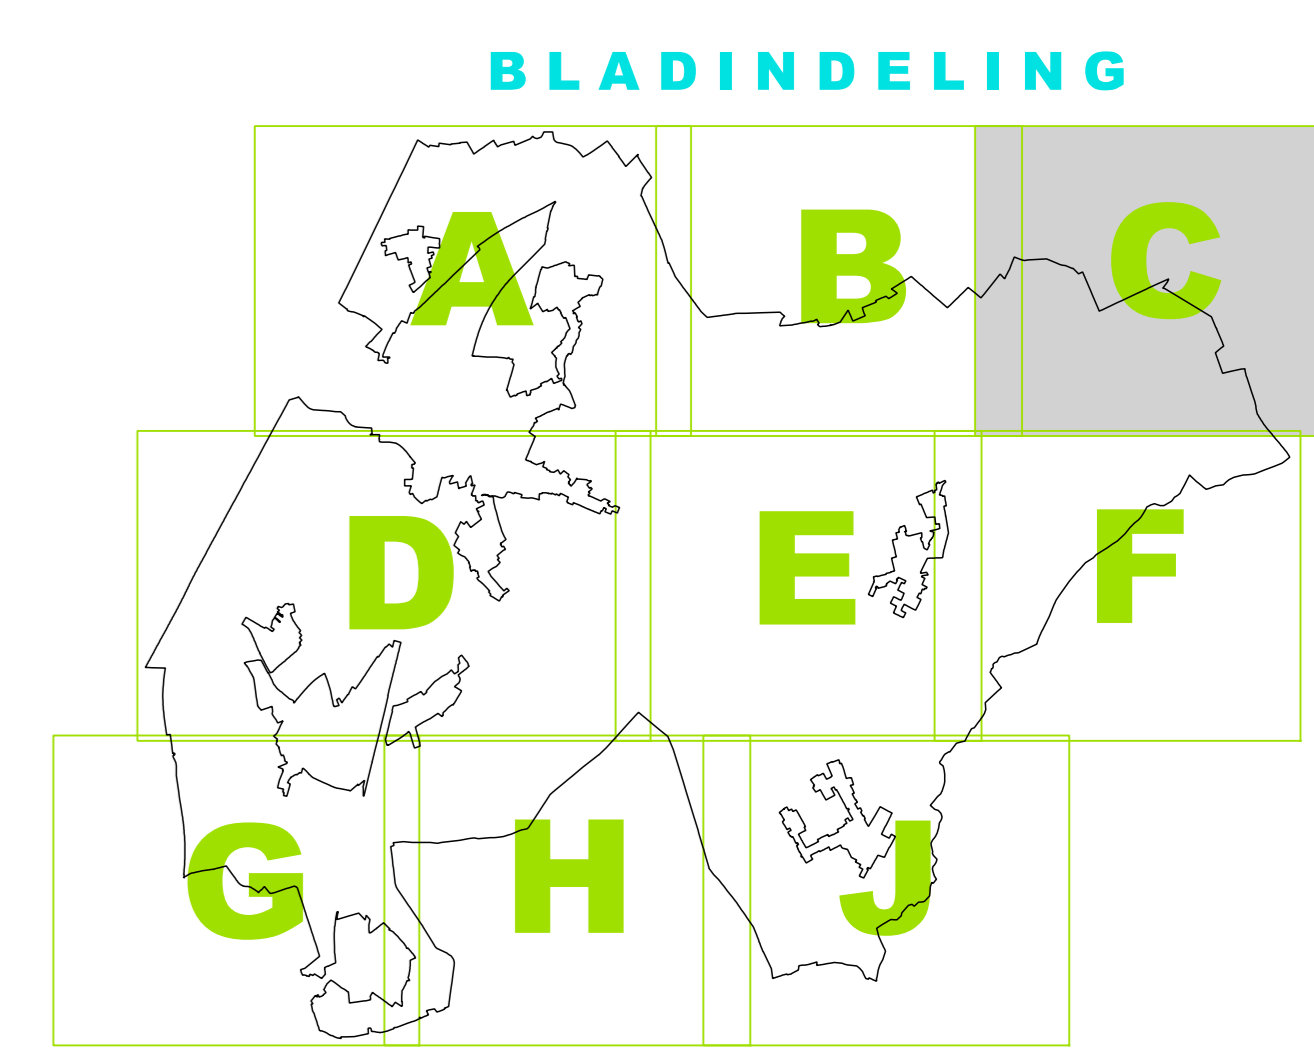

Gemeente Echt-Susteren
Bestemmingsplan Buitengebied Echt-Susteren
Blad C
Verbeelding

datum: 24-01-2013
schaal: 1:5000
papierformaat: A0
status: concept ontwerp
projectnr.: 071.00.01.00.00.00
gezien: WB
nr.: 0000.1715.003010001-0001

BügelHajema
Plan voor Levens

BügelHajema Adviseurs bv. Bureau voor Ruimtelijke Ordening en Milieu ONSP
Postbus 2153, 3800 CD Amersfoort • T 033 452 85 25 • e amersfoort@buegelhajema.nl
www.buegelhajema.nl