




LEGENDA

Plangebied
Plangebiedsgrens

Dubbelbestemmingen

WR-A1 Waarde - Archeologie 1
WR-A2 Waarde - Archeologie 2
WR-A3 Waarde - Archeologie 3

Verklaring
gegevens GBKN

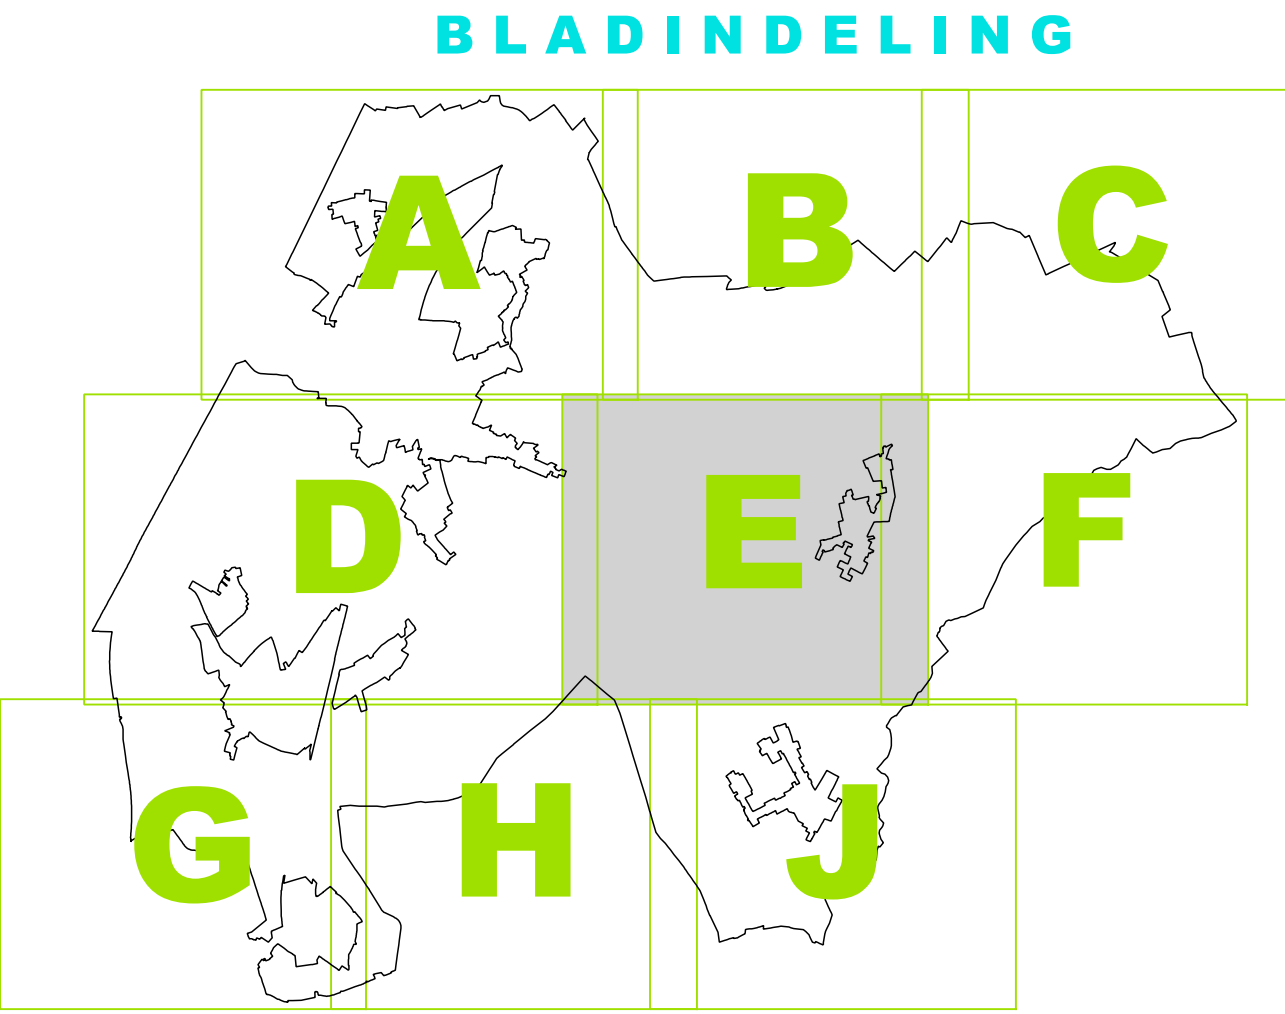

Gemeente Echt-Susteren

Bestemmingsplan Bultengebied Echt-Susteren

Blad E

ARCHEOLOGIE

datum: 22-08-2012
schaal: 1 : 5000
papierformaat: A0+
status: voorontwerp
projectnr.: 071.00.01.00.00.04
getekend: VB
NLWMO: 1111.BP08120021-V001

BügelHajema
Plan voor Leven

BügelHajema Archeologie bv, Bureau voor Ruimtelijke Ordening en Milieu ONOP
Postbus 2103, 3800 CD Amersfoort, t 033 455 63 43, e amersfoort@buegelhajema.nl
www.buegelhajema.nl