


**LEGENDA**

- Plangebied**  
 Plangebiedsgrens
- Bestemmingen**
- A Agrarisch
  - AW-L Agrarisch met waarden - Landschapswaarden
  - AW-N Agrarisch met waarden - Natuur- en landschapswaarden
  - B Bedrijf
  - B-GW Bedrijf - Grondstoffenwinning
  - B-KZ Bedrijf - Kalkzandsteenfabriek
  - CO Cultuur en ontspanning
  - DH Detailhandel
  - H Horeca
  - M Maatschappelijk
  - N Natuur
  - R-DR Recreatie - Dagrecreatie
  - R-VR Recreatie - Verbljfsrecreatie
  - S Sport
  - V Verkeer
  - V-SV Verkeer - Spoorverkeer
  - WA Water
  - W Wonen
  - W-WWC Wonen - Woonwagencentrum
- Dubbelbestemmingen**
- L-D-N Leiding - Hoogspanning
  - L-DND Leiding - Ondergronds
  - L-R Leiding - Riool
  - WR-A1 Waarde - Archeologie 1
  - WR-A2 Waarde - Archeologie 2
  - WR-A3 Waarde - Archeologie 3
  - WR-A4 Waarde - Archeologie 4
  - WR-C Waarde - Cultuurhistorisch waardevol ensemble
  - WS-WK Waterstaat - Waterkering
- Gebiedsaanduidingen**
- beschermingszone beek
  - ecologische hoofdstructuur
  - geluidzone - industrie
  - hamsterbiotop
  - milieuzone - boringsvrijzone
  - milieuzone - grondwaterbeschermingsgebied
  - milieuzone - waterwingebied
  - open gebied
  - provinciale ontwikkelingszone groen
  - reconstructiewetzone - extensiveringsgebied
  - reconstructiewetzone - landbouwontwikkelingsgebied
  - stiltegebied
  - vrijwaringszone - bebouwingsvrije zone
  - vrijwaringszone - overlegzone
  - vrijwaringszone - spoor
  - vrijwaringszone - vaarweg
  - wro-zone - wijzigingsgebied 1
  - wro-zone - wijzigingsgebied 2
  - wro-zone - zoekgebied uitbreiding
- Functionaanduidingen**
- (bw) bedrijfswoning
  - (-bw) bedrijfswoning uitgesloten
  - (bp) begraafplaats
  - (bo) bos
- Functionaanduidingen (rechts)**
- (cw) cultuurhistorische waarden
  - (lv) intensieve veehouderij
  - (mb) modelvliegtuigbaan
  - (nv) nutsvoorziening
  - (ph) paardenhouderij
  - (p) parkeerterrein
  - (sa-gp) specifieke vorm van agrarisch - graspiste
  - (sa-na) specifieke vorm van agrarisch - nevenactiviteit
  - (sa-ph1) specifieke vorm van agrarisch - paardenhouderij 1
  - (sa-tov) specifieke vorm van agrarisch - teeltondersteunende voorzieningen
  - (saw-la) specifieke vorm van agrarisch met waarden - landschapselement
  - (saw-st) specifieke vorm van agrarisch met waarden - steilrand
  - (sb-af) specifieke vorm van bedrijf - afsluiterschema
  - (sb-dv) specifieke vorm van bedrijf - dierenverblijf
  - (sb-gw1) specifieke vorm van bedrijf - grondstoffenwinning 1
  - (sb-gw2) specifieke vorm van bedrijf - grondstoffenwinning 2
  - (sb-wwb) specifieke vorm van bedrijf - waterwinbedrijf
  - (sn-bh) specifieke vorm van natuur - boswachtershut
  - (sn-hh) specifieke vorm van natuur - hondentrimterrein
  - (sn-jh) specifieke vorm van natuur - jachthut
  - (sn-sc) specifieke vorm van natuur - scouting
  - (sn-tb) specifieke vorm van natuur - trainingsbaan
  - (sw-na) specifieke vorm van wonen - nevenactiviteit
  - (vml) verkooppunt motorbrandstoffen met lpg
  - (wb) waterberging
  - (wz) waterzuiveringsinstallatie
  - (w) wonen
  - (zo) zend-/ontvangstinstallatie
- Bouwvlak**  
 bouwvlak
- Bouwaanduidingen**  
 aangebouwd  
 (sba-0) specifieke bouwaanduiding - bouwwerken, geen gebouwen zijnde
- Maatvoeringaanduidingen**  
 maatvoeringsvlak  
 ⊕ maximum bebouwingspercentage (%)  
 ⊕ maximale goot- en bouwhoogte (m)  
 E maximum aantal wooneenheden
- Figuren**  
 / relatie
- Verklaring**  
 gegevens GBKN (april 2012)

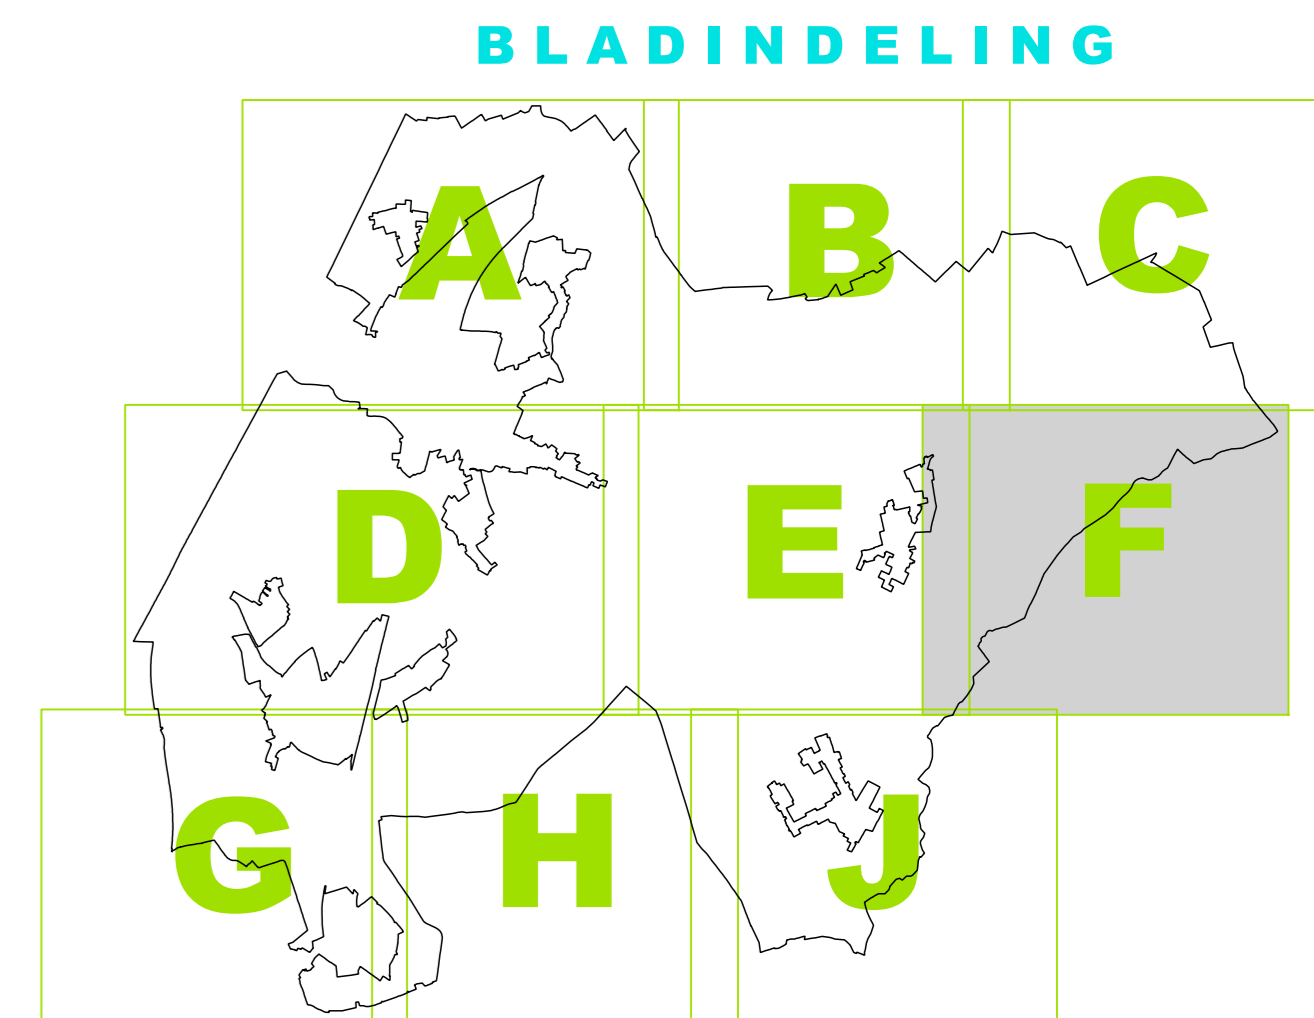

Gemeente Echt-Susteren  
 Bestemmingsplan Bultengebied Echt-Susteren  
 Blad F  
 Verbeelding

datum: 24-01-2013  
 schaal: 1:5000  
 papierformaat: A0+  
 status: concept ontwerp  
 projectnr.: 971-00-01-00-00-00  
 draaiv.: 000

**BügelHajema**  
 Tink voor Lokaal

BügelHajema Adviseurs bv, Bureau voor Ruimtelijke Ordening en Wijkontwerp  
 Postbus 2153, 3900 CD Amersfoort | 033 455 00 00 | amersfoort@buegelhajema.nl  
 NL: NRD-1711-BP03202027-0001