




VANWESTREENEN
ADVISEURS VOOR HET BUITENGEBIED

BIJLAGE 2 SITUATIESCHETS

PLAN- & BESLUIT MER, Vermeerderingsbedrijf Exterkate VOF, Slaghekkenweg 18 te Bentelo



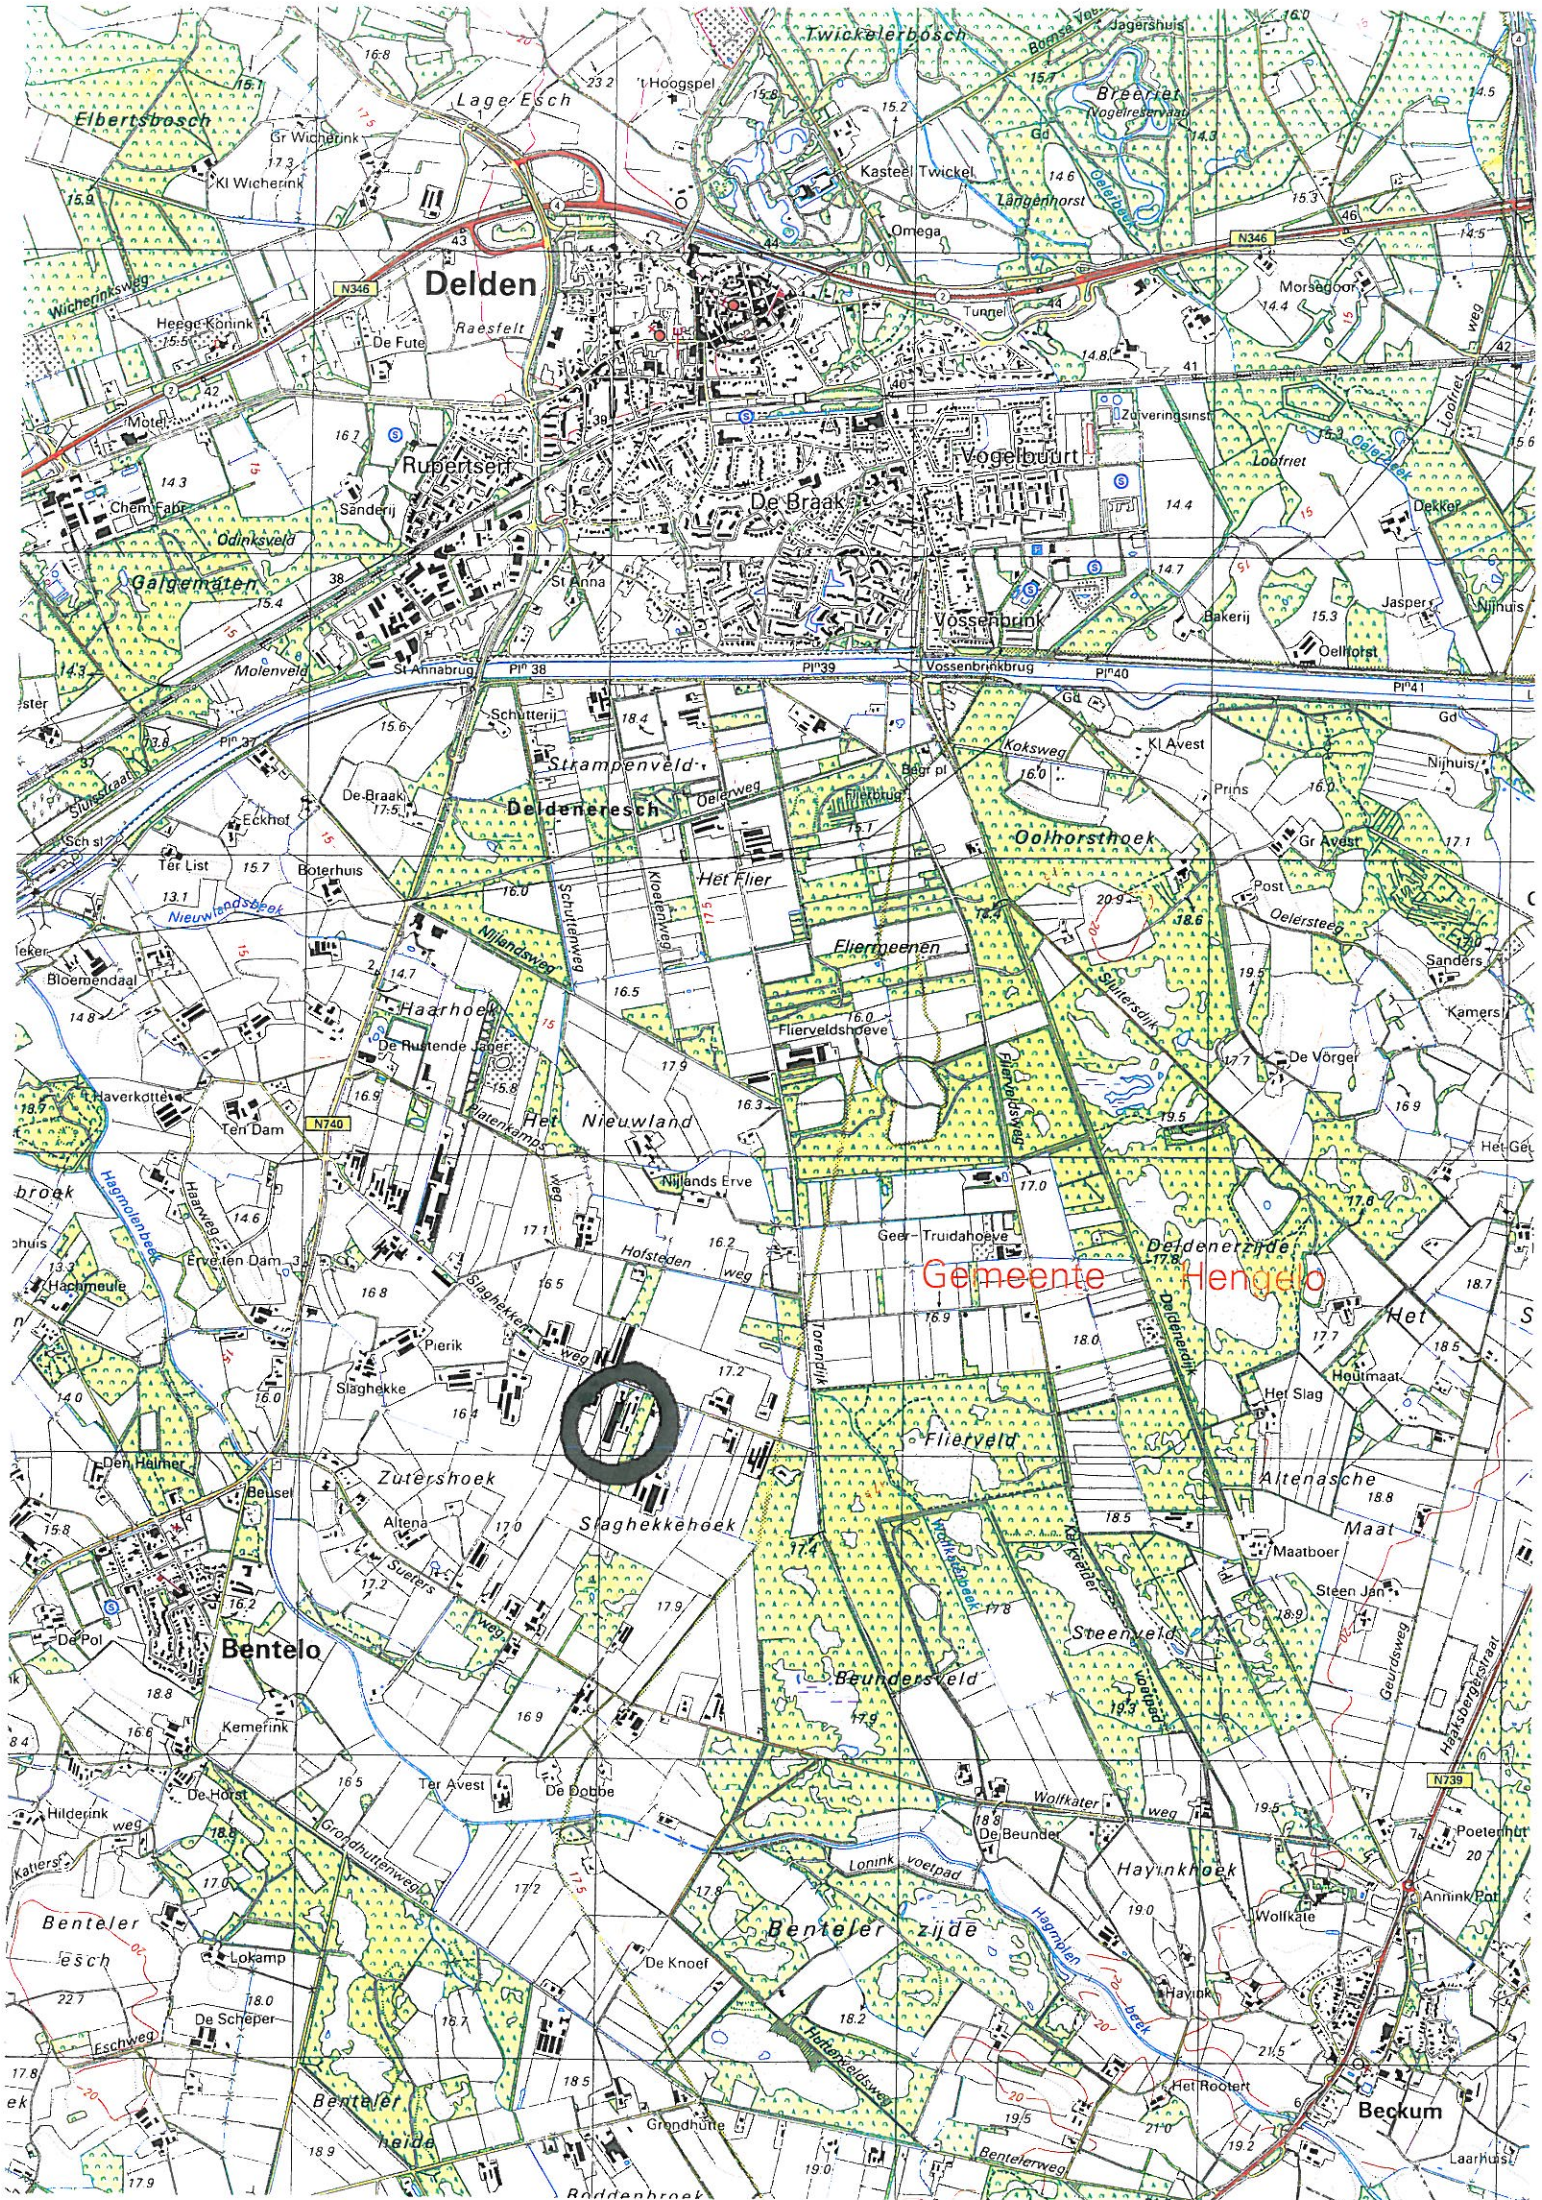

Delden

Gemeente Hengelo

Bentelo

Beckum