



VANWESTREENEN
ADVISEURS VOOR HET BUITENGEBIED

BIJLAGE 8 SCHETS HUIDIG BOUWPERCEEL

PLAN- & BESLUIT MER, Vermeerderingsbedrijf Exterkate VOF, Slaghekkenweg 18 te Bentelo





Schaal 1: 1000


Situatie

Kod. Object: Ambt Delden

Sectie: C

Nr.: 1887

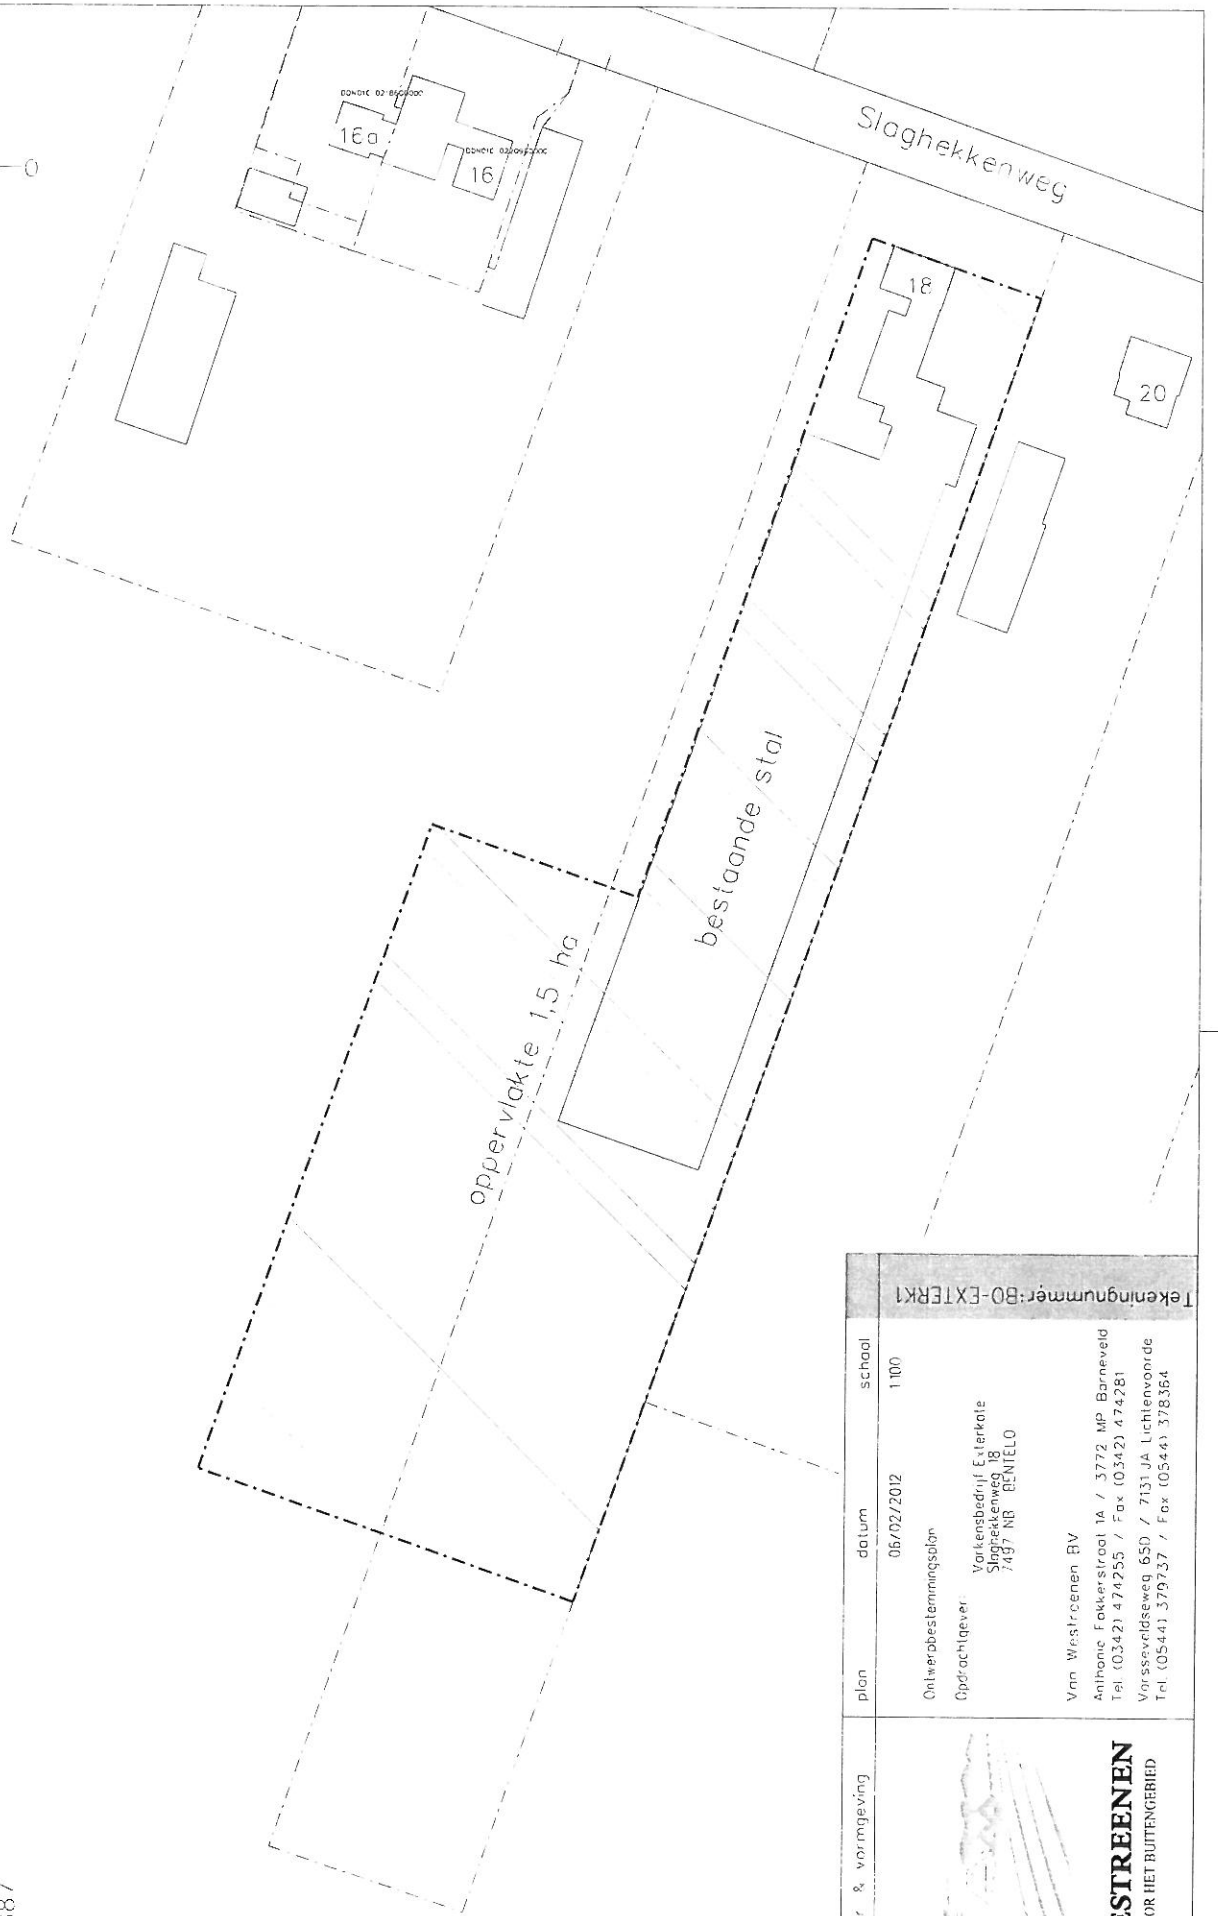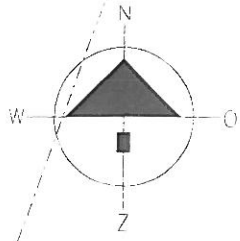

architectuur & vormgeving	plan	datum	school
	Ontwerbestemmingsplan Opdrachtgever Vankebedrijf E. vterkate Slaghekenweg 18 7437 NB DE NIELO	06/02/2012	1100
Tekeningsnummer: BO-EXTERK1			
VAN WESTREENEN ADVISEURS VOOR HET BUITENGEBIED			
Van Westreenen BV Anthonie Fokkerstraat 1A / 3772 MP Barneveld Tel. (0342) 474255 / Fax (0342) 474281 Vrissenveldseweg 65D / 7131 JA Lichtenvoorde Tel. (0544) 379737 / Fax (0544) 378364			