


LEGENDA			
	Plangebied		
Bestemmingen	Gebiedsaanduidingen		
A	Agrarisch		overige zone - extensiveringsgebied
A-TB	Agrarisch - Tuinbouw		overige zone - intensiveringsgebied
B	Bedrijf		overige zone - magnetlocatie
M	Maatschappelijk		vrijwaringszone - dijk
N	Natuur		wetgevingzone - wijzigingsgebied 1
R-VT	Recreatie - Volkstuin		
V	Verkeer		
WA	Water		
W	Wonen		
W-L	Wonen - Landgoed		
Dubbelbestemmingen	Aanduidingen		
E-G	Leiding - Gas		agrarisch bedrijf
WR-A1	Waarde - Archeologie 1		bedrijfswoning
WR-A2	Waarde - Archeologie 2		glastuinbouw
WR-A3	Waarde - Archeologie 3		hovenier
WR-A4	Waarde - Archeologie 4		nutsvoorziening
WR-A5	Waarde - Archeologie 5		specifieke vorm van agrarisch - paddenstoelenteelt
WR-A6	Waarde - Archeologie 6		specifieke vorm van agrarisch - voormalig agrarische bedrijfsvoering
WR-A7	Waarde - Archeologie 7		tuincentrum
WR-A8	Waarde - Archeologie 8		bouwvlak
WS-WK	Waterstaat - Waterkering		specifieke bouwaanduiding - 1
			specifieke bouwaanduiding - 2
			Verklaring
			gegevens GBKN

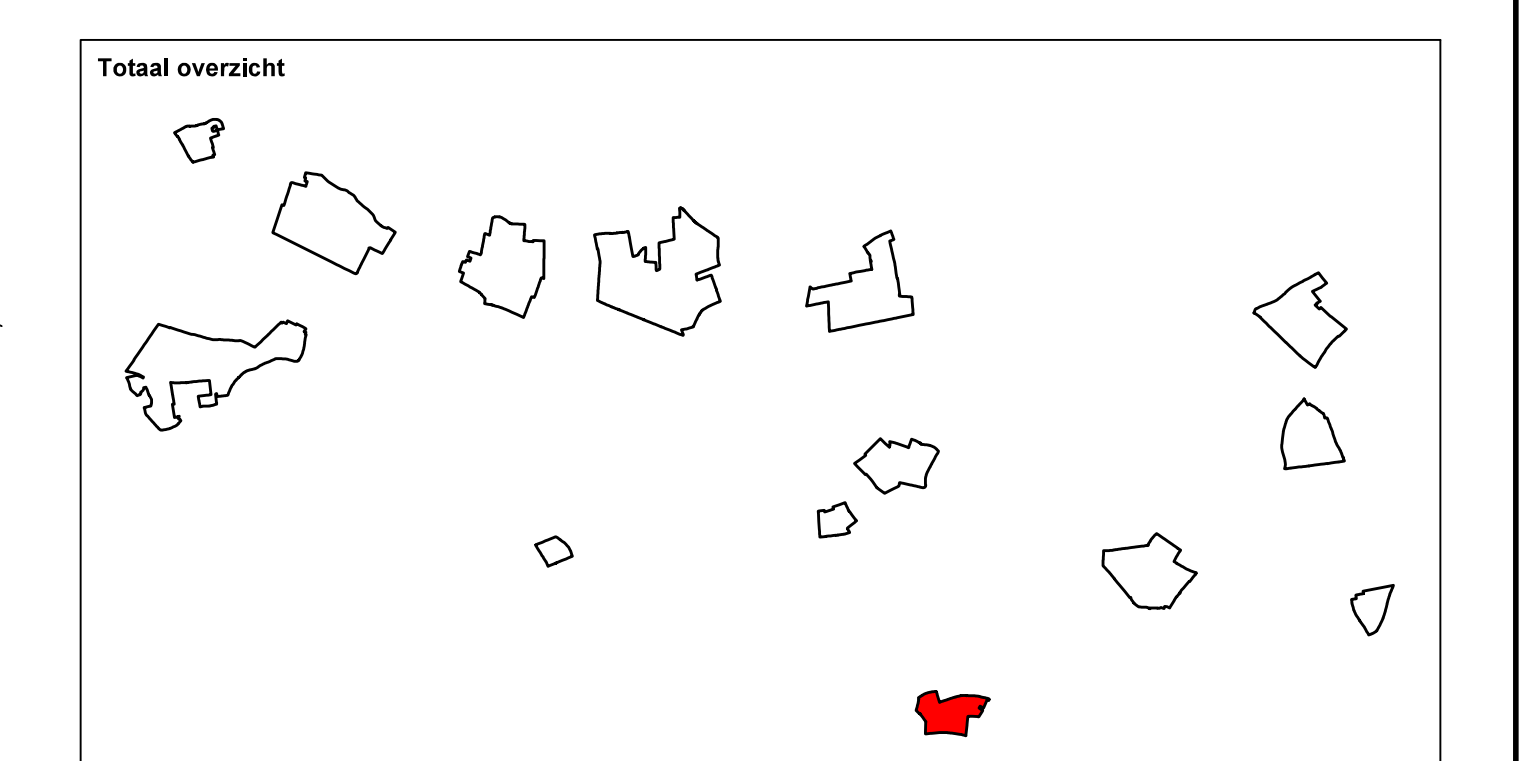

Provincie GELDERLAND
 Inpassingsplan Tuinbouw Bommelwaard
 Ammerzoden - Hedel
 Verbeelding

datum: 19-08-2013
 schaal: 1:1000
 status: ontwerp
 projector: 700.00.11.00.00.02
 gebied: TC

BügelHajema
 Bijlage 1: Adres van de Bureau voor Ruimtelijke Ordening en Wonen (BRO)