


LEGENDA

	Plangebied		overige zone - extensiveringsgebied
	A Agrarisch		overige zone - intensiveringsgebied
	A-TB Agrarisch - Tuinbouw		overige zone - magnetlocatie
	B Bedrijf		vrijwaringszone - dijk
	M Maatschappelijk		wetgevingzone - wijzigingsgebied 1
	N Natuur		
	R-VT Recreatie - Volkstuin	Aanduidingen	
	V Verkeer		agrarisch bedrijf
	WA Water		bedrijfswoning
	W Wonen		glastuinbouw
	W-L Wonen - Landgoed		hovenier
			nutsvoorziening
Dubbelbestemmingen			specifieke vorm van agrarisch - paddenstoenteelt
	Leiding - Gas		specifieke vorm van agrarisch - voormalig agrarische bedrijfs woning
	Waarde - Archeologie 1		tuincentrum
	Waarde - Archeologie 2		bouwvlak
	Waarde - Archeologie 3		specifieke bouwaanduiding - 1
	Waarde - Archeologie 4		specifieke bouwaanduiding - 2
	Waarde - Archeologie 5		
	Waarde - Archeologie 6	Verklaring	
	Waarde - Archeologie 7		gegevens GBKN
	Waarde - Archeologie 8		
	Waterstaat - Waterkering		

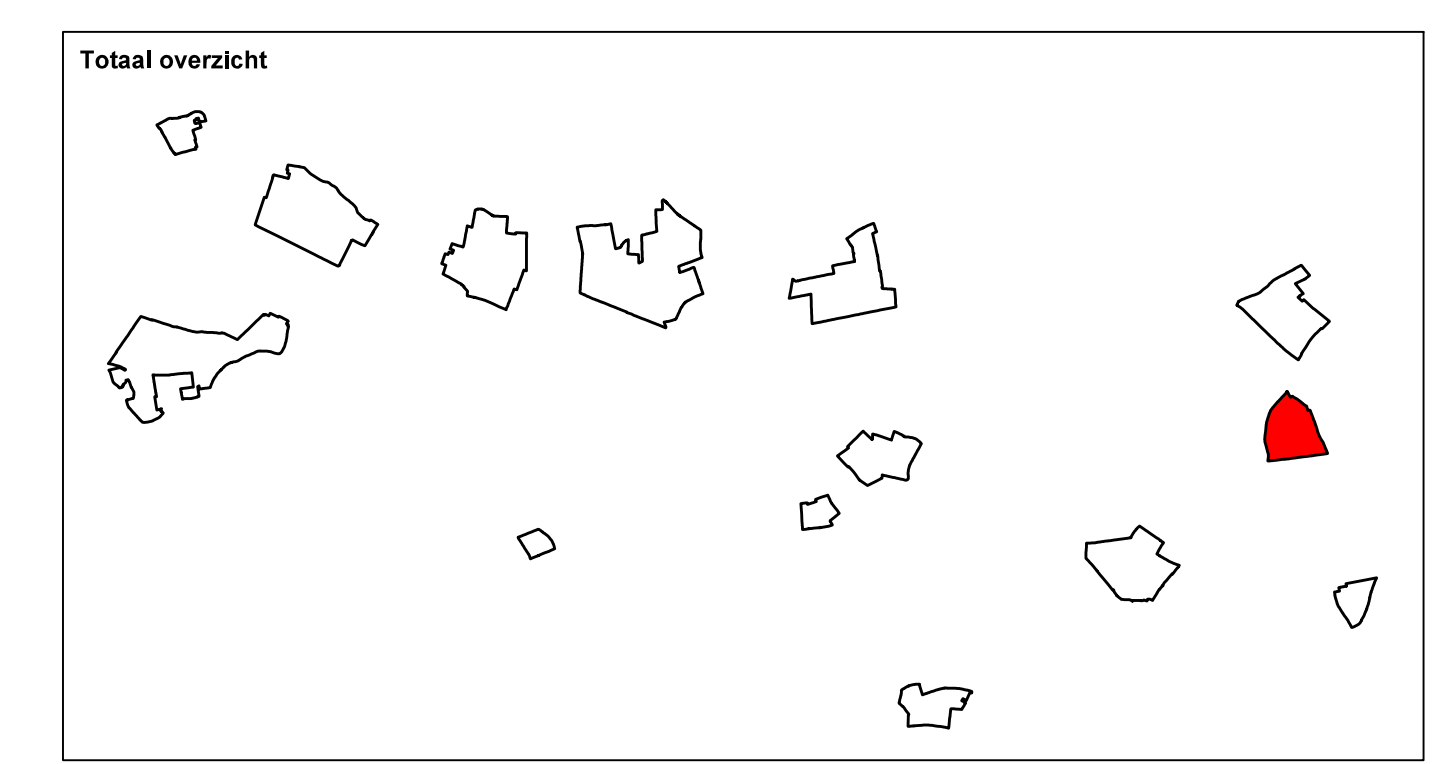

Provincie GELDERLAND
 Inpassingsplan Tuinbouw Bommeleerwaard
 De Grote Ingh, Blad A
 Verbeelding

datum: 19-08-2013
 schaal: 1:1000
 status: ontwerp
 projectnr.: 700.00.11.00.00.02
 gezien: TC
 NL.WRD.9023-19Bommeleerwaard-DAT1

BügelHajema
 BügelHajema Adviseurs Bv. Bureau voor Ruimtelijke Ordening en Milieu ONSP
 Postbus 2153, 3900 CD Amersfoort • 033 450 65 45 • amersfoort@buegelhajema.nl
 www.buegelhajema.nl