


LEGENDA

Plangebied

Bestemmingen		Gebiedsaanduidingen	
A	Agrarisch	[diagonal lines]	overige zone - extensiveringsgebied
A-TB	Agrarisch - Tuinbouw	[diagonal lines]	overige zone - intensiveringsgebied
B	Bedrijf	[vertical lines]	overige zone - magneetlocatie
M	Maatschappelijk	[horizontal lines]	vrijwaringszone - dijk
N	Natuur	[cyan fill]	wetgevingzone - wijzigingsgebied 1
R-VT	Recreatie - Volkstuin	[diagonal lines]	
V	Verkeer	[diagonal lines]	
WA	Water	[diagonal lines]	
W	Wonen	[diagonal lines]	
W-L	Wonen - Landgoed	[diagonal lines]	

Dubbelbestemmingen		Aanduidingen	
[diagonal lines]	Leiding - Gas	(ab)	agrarisch bedrijf
WR-A1	Waarde - Archeologie 1	(bw)	bedrijfswoning
WR-A2	Waarde - Archeologie 2	(g)	glastuinbouw
WR-A3	Waarde - Archeologie 3	(h)	hovenier
WR-A4	Waarde - Archeologie 4	(ny)	nutsvoorziening
WR-A5	Waarde - Archeologie 5	(sa-pad)	specifieke vorm van agrarisch - paddenstoelenteelt
WR-A6	Waarde - Archeologie 6	(sa-vab)	specifieke vorm van agrarisch - voormalig agrarische bedrijfswoning
WR-A7	Waarde - Archeologie 7	(tg)	tuincentrum
WR-A8	Waarde - Archeologie 8	[empty box]	bouwvlak
[diagonal lines]	Waterstaat - Waterkering	(spa-1)	specifieke bouwaanduiding - 1
		(spa-2)	specifieke bouwaanduiding - 2

Verklaring	
[diagonal lines]	gegevens GBKN

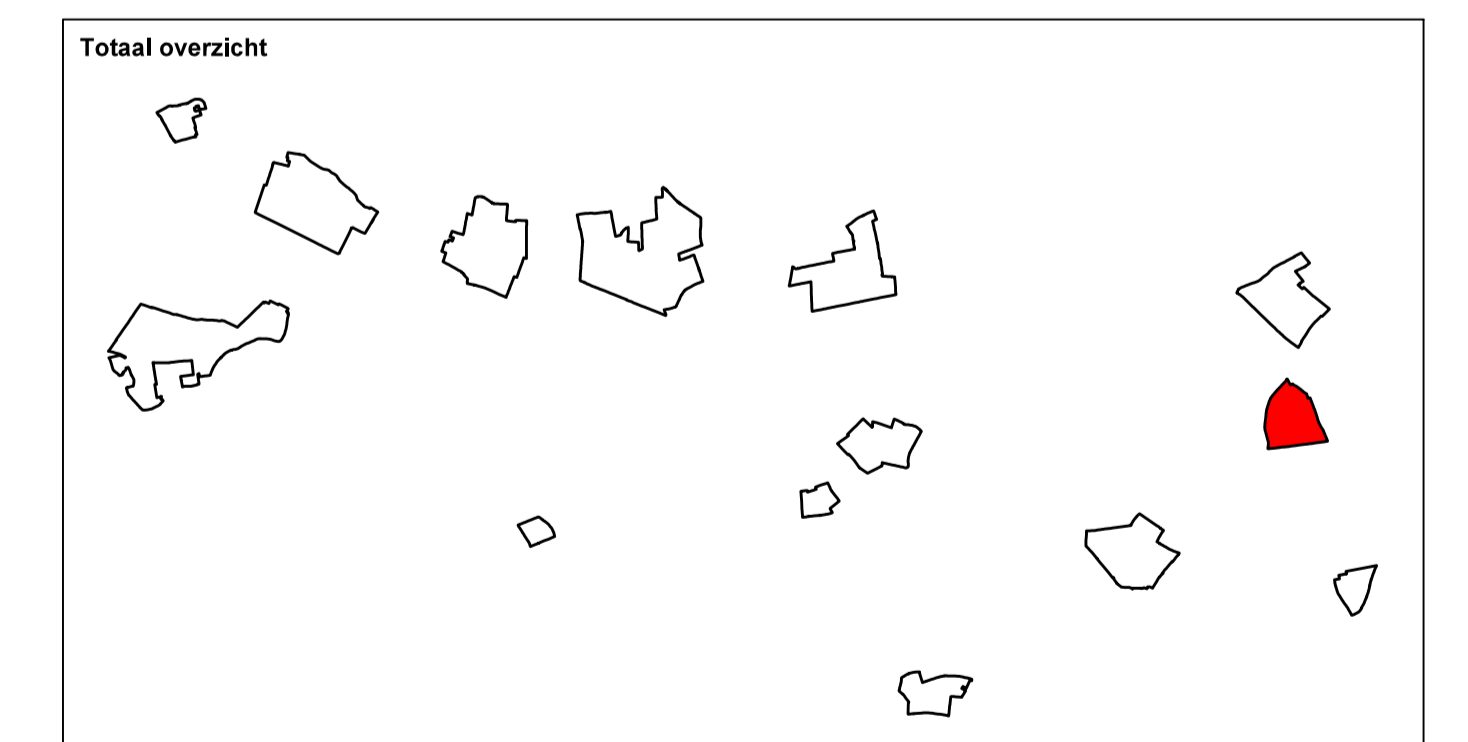

Provincie GELDERLAND
 Inpassingsplan Tuinbouw Bommelerwaard
 De Grote Ingh, Blad B
 Verbeelding

datum: 19-08-2013
 schaal: 1 : 1000
 status: ontwerp
 projectnr.: 700.00.11.00.00.02
 gezien: TC

BügelHajema Adviseurs bv. Bureau voor Ruimtelijke Ordening en Milieu BNSP
 Postbus 2153, 3800 CD Amersfoort. T 033 485 85 43 & amersfoort@buegelhajema.nl
 www.buegelhajema.nl

