

**LEGENDA**

Plangebied

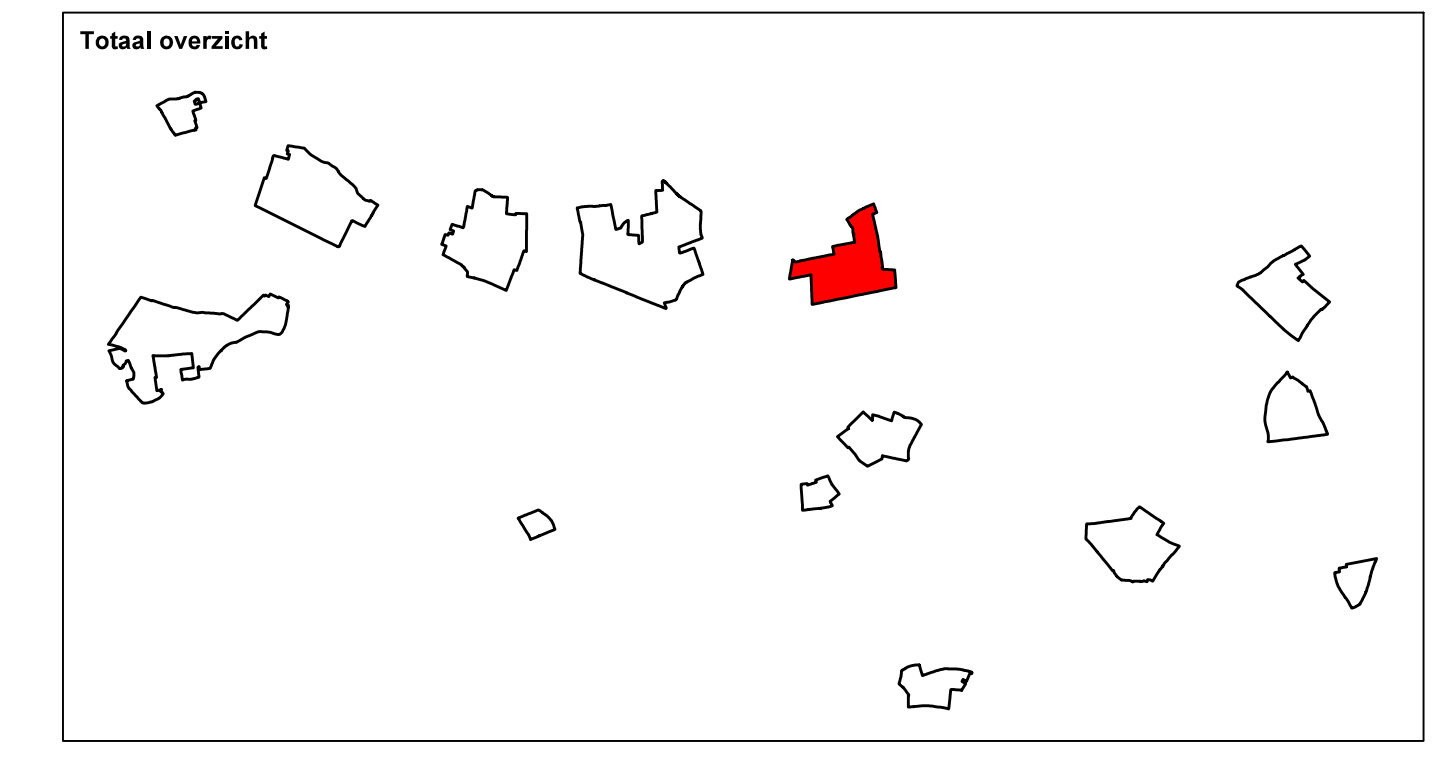
Bestemmingen		Gebiedsaanduidingen	
A	Agrarisch	[diagonal lines]	overige zone - extensiveringsgebied
A-TB	Agrarisch - Tuinbouw	[diagonal lines]	overige zone - intensiveringsgebied
B	Bedrijf	[vertical lines]	overige zone - magnetlocatie
M	Maatschappelijk	[horizontal lines]	vrijwaringszone - dijk
N	Natuur	[diagonal lines]	wetgevingzone - wijzigingsgebied 1
R-VT	Recreatie - Volkstuin	[diagonal lines]	
V	Verkeer	[diagonal lines]	
WA	Water	[diagonal lines]	
W	Wonen	[diagonal lines]	
W-L	Wonen - Landgoed	[diagonal lines]	

Dubbelbestemmingen		Aanduidingen	
[diagonal lines]	Leiding - Gas	[diagonal lines]	agrarisch bedrijf
[diagonal lines]	Waarde - Archeologie 1	[diagonal lines]	bedrijfswoning
[diagonal lines]	Waarde - Archeologie 2	[diagonal lines]	glastuinbouw
[diagonal lines]	Waarde - Archeologie 3	[diagonal lines]	hovenier
[diagonal lines]	Waarde - Archeologie 4	[diagonal lines]	nutvoorziening
[diagonal lines]	Waarde - Archeologie 5	[diagonal lines]	specifieke vorm van agrarisch - paddenstoelenteelt
[diagonal lines]	Waarde - Archeologie 6	[diagonal lines]	specifieke vorm van agrarisch - voormalig agrarische bedrijfswoning
[diagonal lines]	Waarde - Archeologie 7	[diagonal lines]	tuincentrum
[diagonal lines]	Waarde - Archeologie 8	[diagonal lines]	bouwvlak
[diagonal lines]	Waterstaat - Waterkering	[diagonal lines]	specifieke bouwaanduiding - 1
		[diagonal lines]	specifieke bouwaanduiding - 2

Verklaring	
[diagonal lines]	gegevens GBKN



Provincie GELDERLAND

**Inpassingsplan Tuinbouw Bommeterwaard**  
Gameren, blad B  
Verbeelding

datum: 19-08-2013  
schaal: 1 : 1000  
status: ontwerp  
projecteer: 700.00.11.00.00.02  
gezien: TC

**BügelHajema**  
Plan voor de toekomst

BügelHajema Architecten N.V. Bureau voor Ruimtelijke Ordening en Milieu B&O  
Postbus 2152, 3820 CD Amersfoort T 033 465 85 41 E amersfoort@buegelhajema.nl  
www.buegelhajema.nl