


LEGENDA	
	Plangebied
Bestemmingen	
A	Agrarisch
A-TB	Agrarisch - Tuinbouw
B	Bedrijf
M	Maatschappelijk
N	Natuur
R-VT	Recreatie - Volkstuin
V	Verkeer
WA	Water
W	Wonen
W-L	Wonen - Landgoed
Dubbelbestemmingen	
Leiding - Gas	Leiding - Gas
WR-A1	Waarde - Archeologie 1
WR-A2	Waarde - Archeologie 2
WR-A3	Waarde - Archeologie 3
WR-A4	Waarde - Archeologie 4
WR-A5	Waarde - Archeologie 5
WR-A6	Waarde - Archeologie 6
WR-A7	Waarde - Archeologie 7
WR-A8	Waarde - Archeologie 8
Waterstaat - Waterkering	Waterstaat - Waterkering
Gebiedsaanduidingen	
	overige zone - extensiveringsgebied
	overige zone - intensiveringsgebied
	overige zone - magneetlocatie
	vrijwaringszone - dijk
	wetgevingzone - wijzigingsgebied 1
Aanduidingen	
	agrarisch bedrijf
	bedrijfswoning
	glastuinbouw
	hovenier
	nutsvoorziening
	specifieke vorm van agrarisch - paddenstoelenteelt
	specifieke vorm van agrarisch - voormalig agrarische bedrijfswooning
	tuincentrum
	bouwvlak
	specifieke bouwaanduiding - 1
	specifieke bouwaanduiding - 2
Verklaring	
	gegevens GBKN

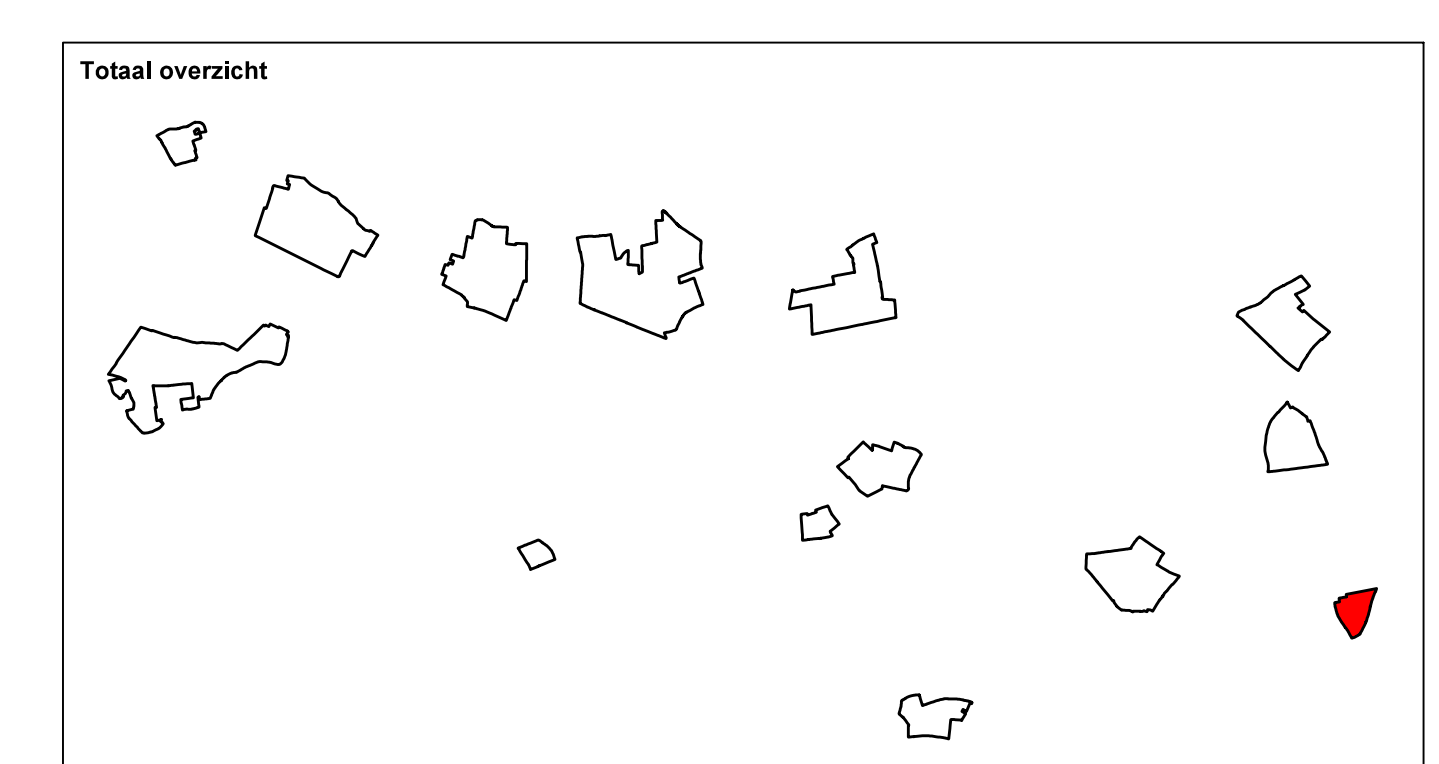

Provincie GELDERLAND
 Inpassingsplan Tuinbouw Bommeterwaard
 Kerkdriel
 Verbeelding

datum: 19-08-2013
 schaal: 1 : 1000
 status: ontwerp
 projectnr.: 700.00.11.00.00.02
 gezien: TC

BûgelHajema
 Plus voor iedereen

BûgelHajema Architectuur N.V. Bureau voor Ruimtelijke Ordening en Milieu B&O
 Postbus 2152, 3800 CD Amersfoort T 033 465 85 41 E amersfoort@buegelhajema.nl
 www.buegelhajema.nl