


LEGENDA		
	Plangebied	
Bestemmingen	Gebiedsaanduidingen	
A Agrarisch		overige zone - extensiveringsgebied
A-TB Agrarisch - Tuinbouw		overige zone - intensiveringsgebied
B Bedrijf		overige zone - magnetocatie
M Maatschappelijk		vrijwaringszone - dijk
N Natuur		wetgevingzone - wijzigingsgebied 1
R-VT Recreatie - Volkstuin		
V Verkeer	Aanduidingen	
WA Water		agrarisch bedrijf
W Wonen		bedrijfswoning
W-L Wonen - Landgoed		glastuinbouw
		hovenier
		nutsvoorziening
Dubbelbestemmingen		specifieke vorm van agrarisch - paddenstoelenteelt
E-G Leiding - Gas		specifieke vorm van agrarisch - voormalig agrarische bedrijfswoning
WR-A1 Waarde - Archeologie 1		tuincentrum
WR-A2 Waarde - Archeologie 2		bouwvlak
WR-A3 Waarde - Archeologie 3		specifieke bouwandauiding - 1
WR-A4 Waarde - Archeologie 4		specifieke bouwandauiding - 2
WR-A5 Waarde - Archeologie 5		
WR-A6 Waarde - Archeologie 6	Verklaring	
WR-A7 Waarde - Archeologie 7		gegevens GBKN
WR-A8 Waarde - Archeologie 8		
WS-W Waterstaat - Waterkering		

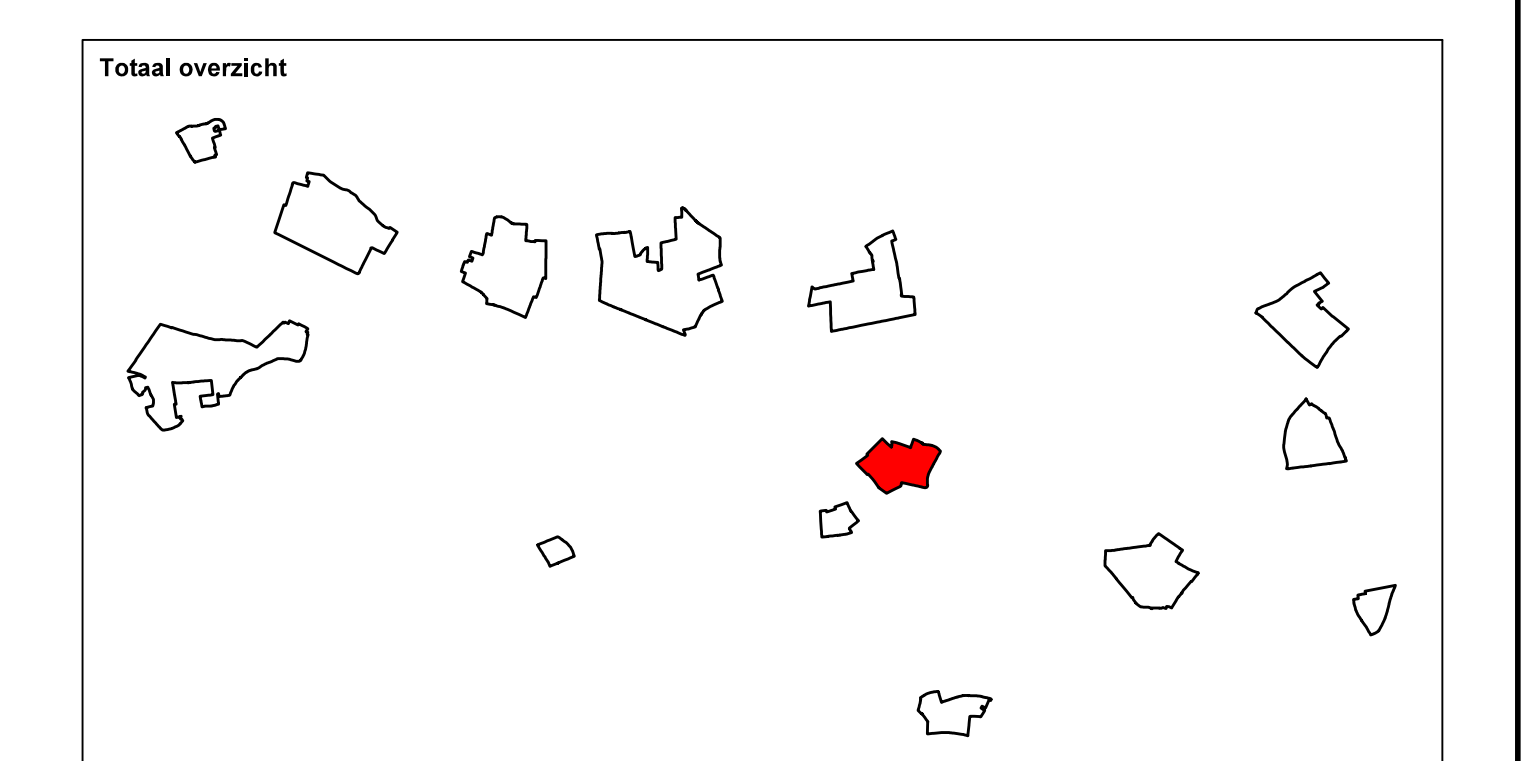

Provincie GELDERLAND
 Inpassingsplan Tuinbouw Bommelwaard
 Kerkwijk Oost
 Verbeelding

datum: 19-08-2013
 schaal: 1:1000
 status: ontwerp
 projectnr.: 700.00.11.00.00.02
 gezinsnr.: TC

BügelHajema
 BUREAU VOOR RUIMTELIJKE ORDENING EN MILIEU ONS

Bijkantoor: Adlonweg 2v, Buren voor Ruimtelijke Ordeening en Milieu ONS
 Postbus 2163, 3800 GB Amersfoort | Tel: 0338 484 818 | E: info@buegelhajema.nl
 www.buegelhajema.nl