


LEGENDA		
	Plangebied	
Bestemmingen	Gebiedsaanduidingen	
A Agrarisch		overige zone - extensiveringsgebied
A-TB Agrarisch - Tuinbouw		overige zone - intensiveringsgebied
B Bedrijf		overige zone - magneetlocatie
M Maatschappelijk		vrijwaringszone - dijk
N Natuur		wetgevingzone - wijzigingsgebied 1
R-VT Recreatie - Volkstuin		
V Verkeer		
WA Water		
W Wonen		
W-L Wonen - Landgoed		
Dubbelbestemmingen	Aanduidingen	
		agrarisch bedrijf
WR-A1 Waarde - Archeologie 1		bedrijfswoning
WR-A2 Waarde - Archeologie 2		glastuinbouw
WR-A3 Waarde - Archeologie 3		hovenier
WR-A4 Waarde - Archeologie 4		nutsvoorziening
WR-A5 Waarde - Archeologie 5		specifieke vorm van agrarisch - paddenstoelentseil
WR-A6 Waarde - Archeologie 6		specifieke vorm van agrarisch - voormalig agrarische bedrijfswooning
WR-A7 Waarde - Archeologie 7		tuincentrum
WR-A8 Waarde - Archeologie 8		bouwvlak
		specifieke bouwaanduiding - 1
		specifieke bouwaanduiding - 2
	Verklaring	
		gegevens GBKN

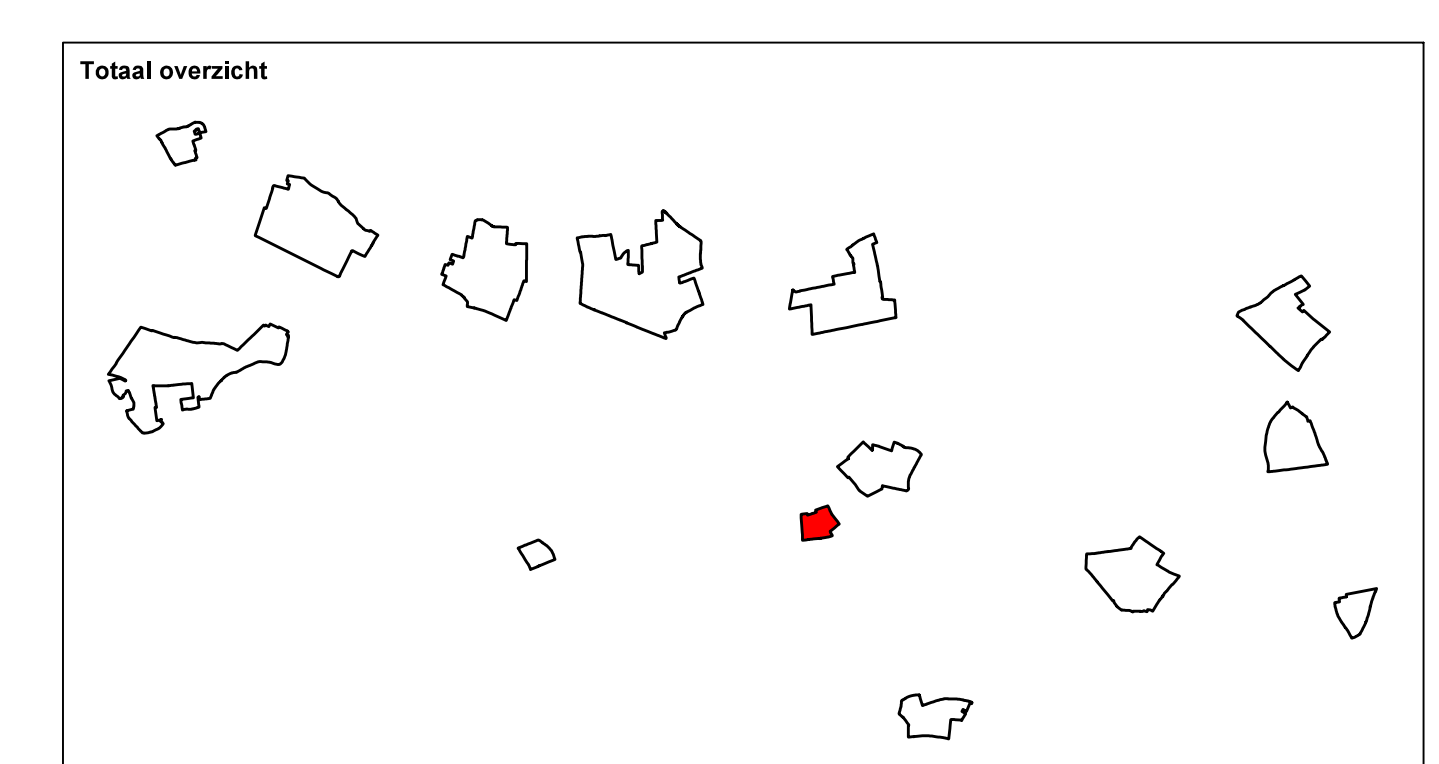

Provincie GELDERLAND
 Inpassingsplan Tuinbouw Bommeterwaard
 Kerkwijk Zuid
 Verbeelding

datum: 19-08-2013
 schaal: 1 : 1000
 status: ontwerp
 projecteer: 700.00.11.00.00.02
 gezien: TC

BügelHajema
 Plan voor Leven

BügelHajema Architecten Nv, Bureau voor Ruimtelijke Ordening en Milieu B&O
 Postbus 2152, 3800 CD Amersfoort T 033 455 85 41 E amersfoort@buegelhajema.nl
 www.buegelhajema.nl