


LEGENDA

	Plangebied		overige zone - extensiveringsgebied
	A Agrarisch		overige zone - intensiveringsgebied
	A-TB Agrarisch - Tuinbouw		overige zone - magneetlocatie
	B Bedrijf		vrijwaringszone - dijk
	M Maatschappelijk		wetgevingzone - wijzigingsgebied 1
	N Natuur		
	R-VT Recreatie - Volkstuin	Aanduidingen	
	V Verkeer		agrarisch bedrijf
	WA Water		bedrijfswoning
	W Wonen		glastuinbouw
	W-L Wonen - Landgoed		hovenier
			nutsvoorziening
Dubbelbestemmingen			specifieke vorm van agrarisch - paddenstoelenteelt
	Leiding - Gas		specifieke vorm van agrarisch - voormalig agrarische bedrijfswooning
	Waarde - Archeologie 1		tuincentrum
	Waarde - Archeologie 2		bouwvlak
	Waarde - Archeologie 3		specifieke bouwaanduiding - 1
	Waarde - Archeologie 4		specifieke bouwaanduiding - 2
	Waarde - Archeologie 5		
	Waarde - Archeologie 6		
	Waarde - Archeologie 7	Verklaring	
	Waarde - Archeologie 8		gegevens GBKN
	Waterstaat - Waterkering		

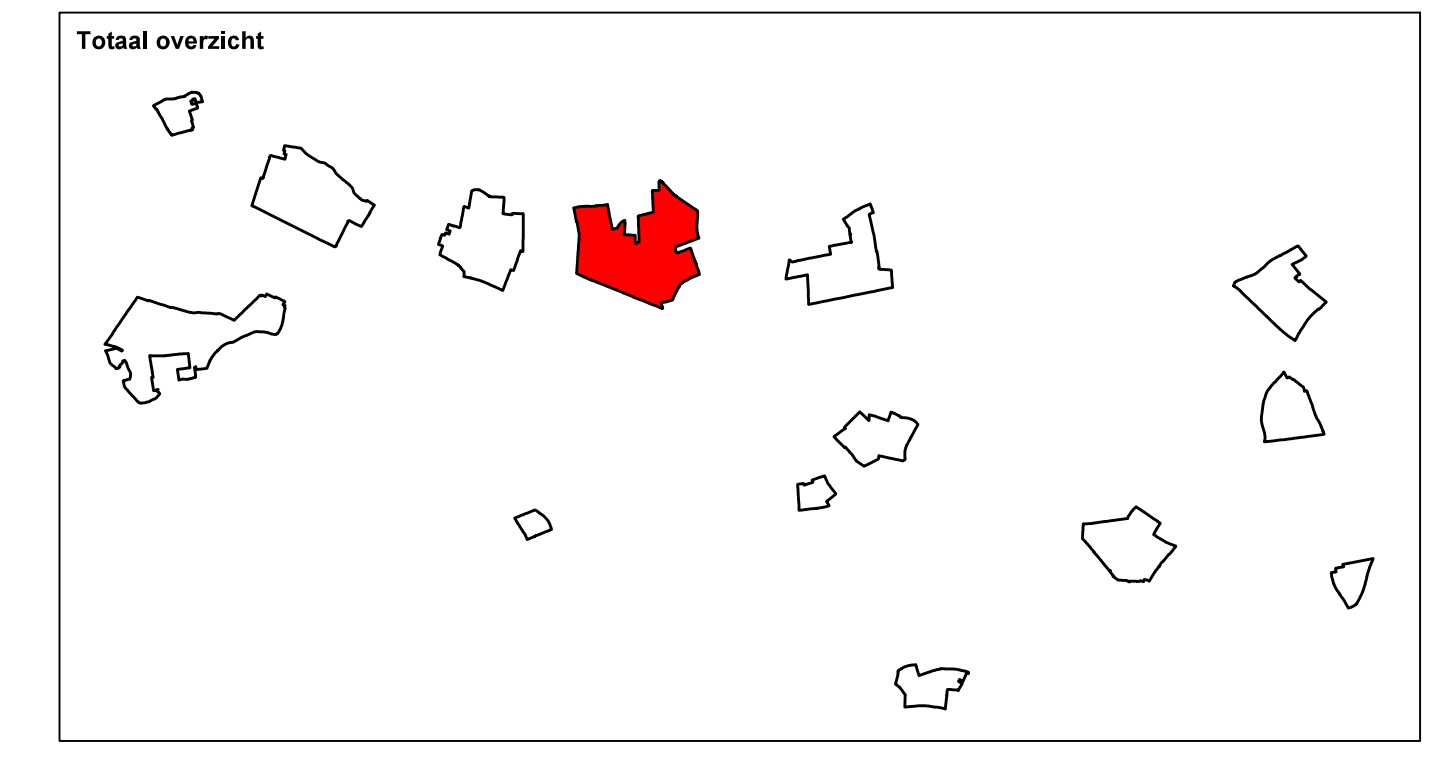

Provincie GELDERLAND
 Inpassingsplan Tuinbouw Bonmeterwaard
 Nieuwaa, blad A
 Verbeelding

datum: 19-08-2013
 schaal: 1 : 1000
 status: ontwerp
 projectnr.: 700.00.11.00.00.02
 gezien: TC

BügelHajema
 Plus voor iedereen

BügelHajema Architectuur bv. Bureau voor Ruimtelijke Ordening en Milieu BNP
 Postbus 2153, 3820 CD Amersfoort T 033 465 83 43 E amersfoort@buegelhajema.nl
 www.buegelhajema.nl

