


LEGENDA

	Plangebied		overige zone - extensiveringsgebied
	overige zone - intensiveringsgebied		overige zone - magneetlocatie
	vrijwaringszone - dijk		wetgevingzone - wijzigingsgebied 1

Bestemmingen		Gebiedsaanduidingen	
A	Agrarisch	(gab)	agrarisch bedrijf
A-TB	Agrarisch - Tuinbouw	(bbw)	bedrijfswoning
B	Bedrijf	(ggl)	glastuinbouw
M	Maatschappelijk	(hvy)	hovenier
N	Natuur	(nvt)	nutsvoorziening
R-VT	Recreatie - Volkstuin	(spa-pgd)	specifieke vorm van agrarisch-paddenstoelenteelt
V	Verkeer	(spa-vab)	specifieke vorm van agrarisch-voormalig agrarische bedrijfswooning
WA	Water	(tc)	tuincentrum
W	Wonen	(bvw)	bouwvlak
W-L	Wonen - Landgoed	(spa-1)	specifieke bouwaanduiding - 1
		(spa-2)	specifieke bouwaanduiding - 2

Dubbelbestemmingen		Verklaring	
Leiding - Gas			gegevens GBKN
WR-A1	Waarde - Archeologie 1		
WR-A2	Waarde - Archeologie 2		
WR-A3	Waarde - Archeologie 3		
WR-A4	Waarde - Archeologie 4		
WR-A5	Waarde - Archeologie 5		
WR-A6	Waarde - Archeologie 6		
WR-A7	Waarde - Archeologie 7		
WR-A8	Waarde - Archeologie 8		
Waterstaat - Waterkering			

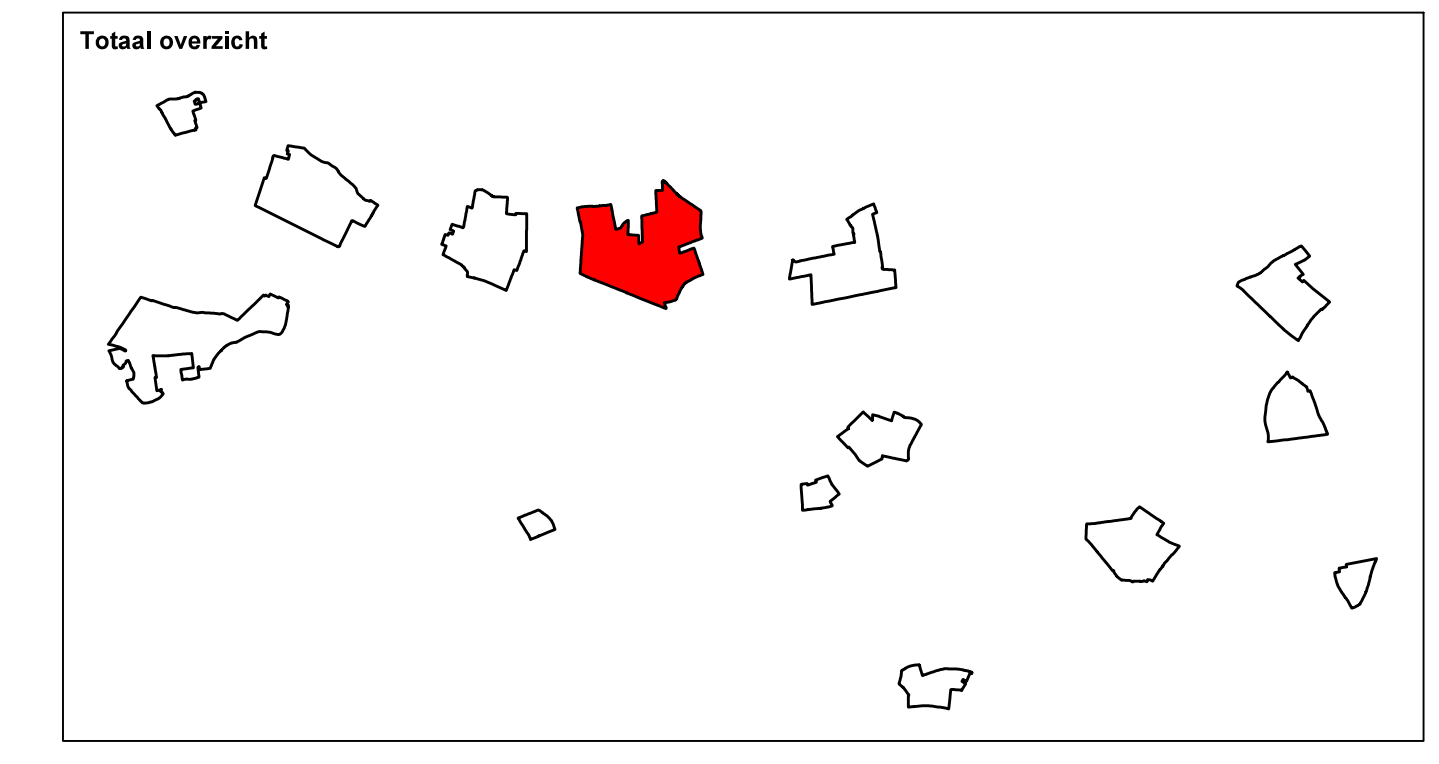

Provincie GELDERLAND

Inpassingsplan Tuinbouw Bommeterwaard
Nieuwaal, blad C
Verbeelding

datum: 19-08-2013
schaal: 1 : 1000
status: ontwerp
projectnr.: 700.00.11.00.00.02
gezien: TC

BügelHajema
Plan • Advies • Ontwerp

BügelHajema Architectuur bv, Bureau voor Ruimtelijke Ordening en Milieu B&O
Postbus 2152, 3820 CD Amersfoort • 033 465 89 41 • a.merlot@buegelhajema.nl
www.buegelhajema.nl