


LEGENDA

	Plangebied
Bestemmingen	
	A Agrarisch
	A-TB Agrarisch - Tuinbouw
	B Bedrijf
	M Maatschappelijk
	N Natuur
	R-VT Recreatie - Volkstuin
	V Verkeer
	WA Water
	W Wonen
	W-L Wonen - Landgoed
Dubbelbestemmingen	
	Leiding - Gas
	Waarde - Archeologie 1
	Waarde - Archeologie 2
	Waarde - Archeologie 3
	Waarde - Archeologie 4
	Waarde - Archeologie 5
	Waarde - Archeologie 6
	Waarde - Archeologie 7
	Waarde - Archeologie 8
	Waterstaat - Waterkering
Gebiedsaanduidingen	
	overige zone - extensiveringsgebied
	overige zone - intensiveringsgebied
	overige zone - magneetlocatie
	vrijwingszone - dijk
	wetgevingzone - wijzigingsgebied 1
Aanduidingen	
	agrarisch bedrijf
	bedrijfswoning
	glastuinbouw
	hovenier
	nutsvoorziening
	specifieke vorm van agrarisch - paddenstoelenteelt
	specifieke vorm van agrarisch - voormalig agrarische bedrijfswoning
	tuincentrum
	bouwvlak
	specifieke bouwaanduiding - 1
	specifieke bouwaanduiding - 2
Verklaring	
	gegevens GBKN

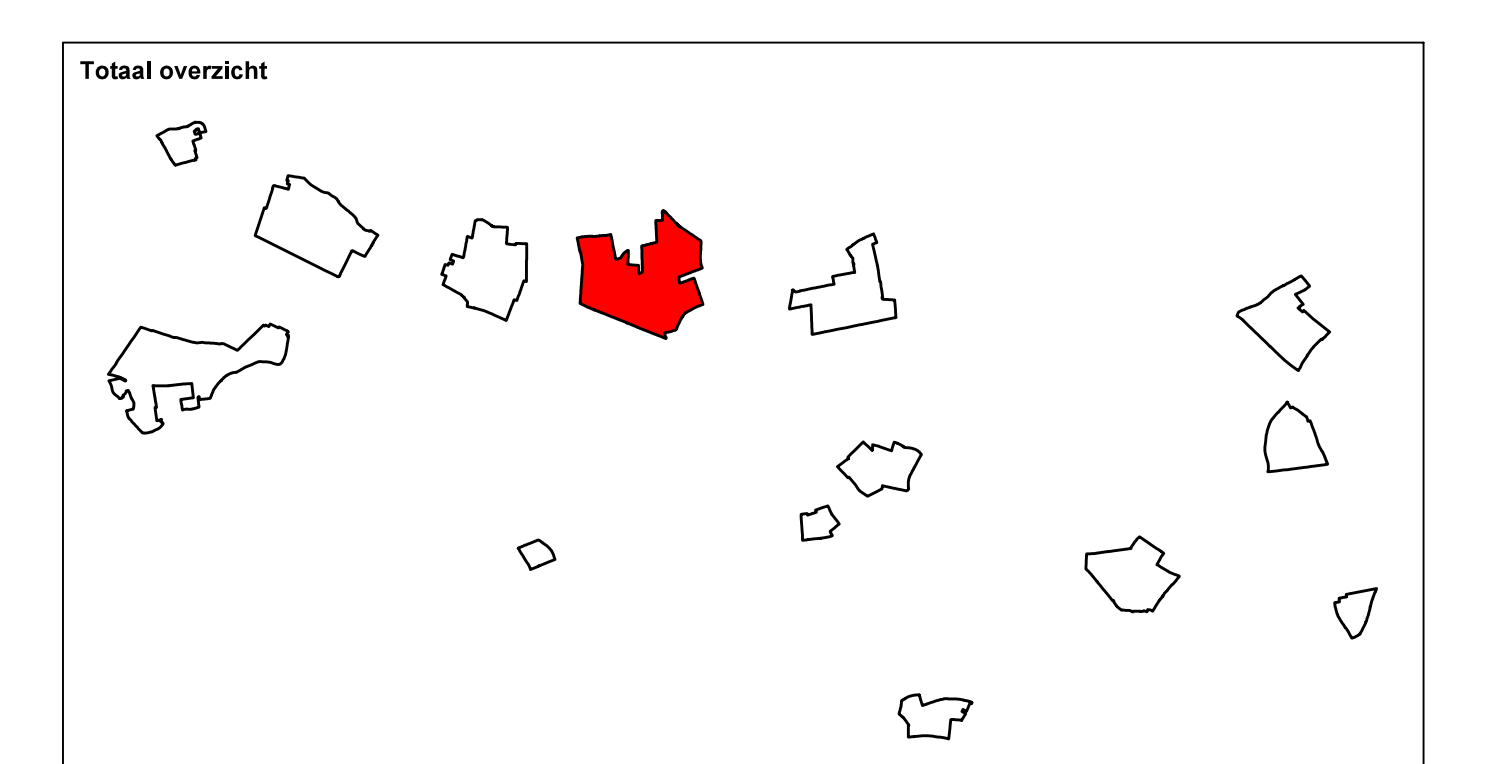

Provincie GELDERLAND
 Inpassingsplan Tuinbouw Bommeterwaard
 Nieuwaal, blad D
 Verbeelding

datum: 19-08-2013
 schaal: 1 : 1000
 status: ontwerp
 projectnr.: 700.00.11.00.00.02
 gezien: TC

BügelHajema
 Plan • Advies • Ontwerp

BügelHajema Architecten bv, Bureau voor Ruimtelijke Ordening en Milieu OUP
 Postbus 2152, 3820 CD Amersfoort • 033 465 85 41 • e: amersfoort@buegelhajema.nl
 www.buegelhajema.nl