


LEGENDA

Plangebied

Bestemmingen		Gebiedsaanduidingen	
A	Agrarisch	[diagonal lines]	overige zone - extensiveringsgebied
A-TB	Agrarisch - Tuinbouw	[diagonal lines]	overige zone - intensiveringsgebied
B	Bedrijf	[vertical lines]	overige zone - magneetlocatie
M	Maatschappelijk	[horizontal lines]	vrijwaringszone - dijk
N	Natuur	[diagonal lines]	wetgevingzone - wijzigingsgebied 1
R-VT	Recreatie - Volkstuin	[diagonal lines]	
V	Verkeer	[diagonal lines]	
WA	Water	[diagonal lines]	
W	Wonen	[diagonal lines]	
W-L	Wonen - Landgoed	[diagonal lines]	

Dubbelbestemmingen		Aanduidingen	
[grid]	Leiding - Gas	[diagonal lines]	agrarisches bedrijf
[diagonal lines]	Waarde - Archeologie 1	[diagonal lines]	bedrijfswoning
[diagonal lines]	Waarde - Archeologie 2	[diagonal lines]	glastuinbouw
[diagonal lines]	Waarde - Archeologie 3	[diagonal lines]	hovenier
[diagonal lines]	Waarde - Archeologie 4	[diagonal lines]	nutsvoorziening
[diagonal lines]	Waarde - Archeologie 5	[diagonal lines]	specifieke vorm van agrarisch - paddenstoelenteelt
[diagonal lines]	Waarde - Archeologie 6	[diagonal lines]	specifieke vorm van agrarisch - voormalig agrarische Bedrijfswoning
[diagonal lines]	Waarde - Archeologie 7	[diagonal lines]	tuincentrum
[diagonal lines]	Waarde - Archeologie 8	[diagonal lines]	bouwfvlak
[diagonal lines]	Waterstaat - Waterkering	[diagonal lines]	specifieke bouwaanduiding - 1
		[diagonal lines]	specifieke bouwaanduiding - 2

Verklaring	
[diagonal lines]	gegevens GBKN

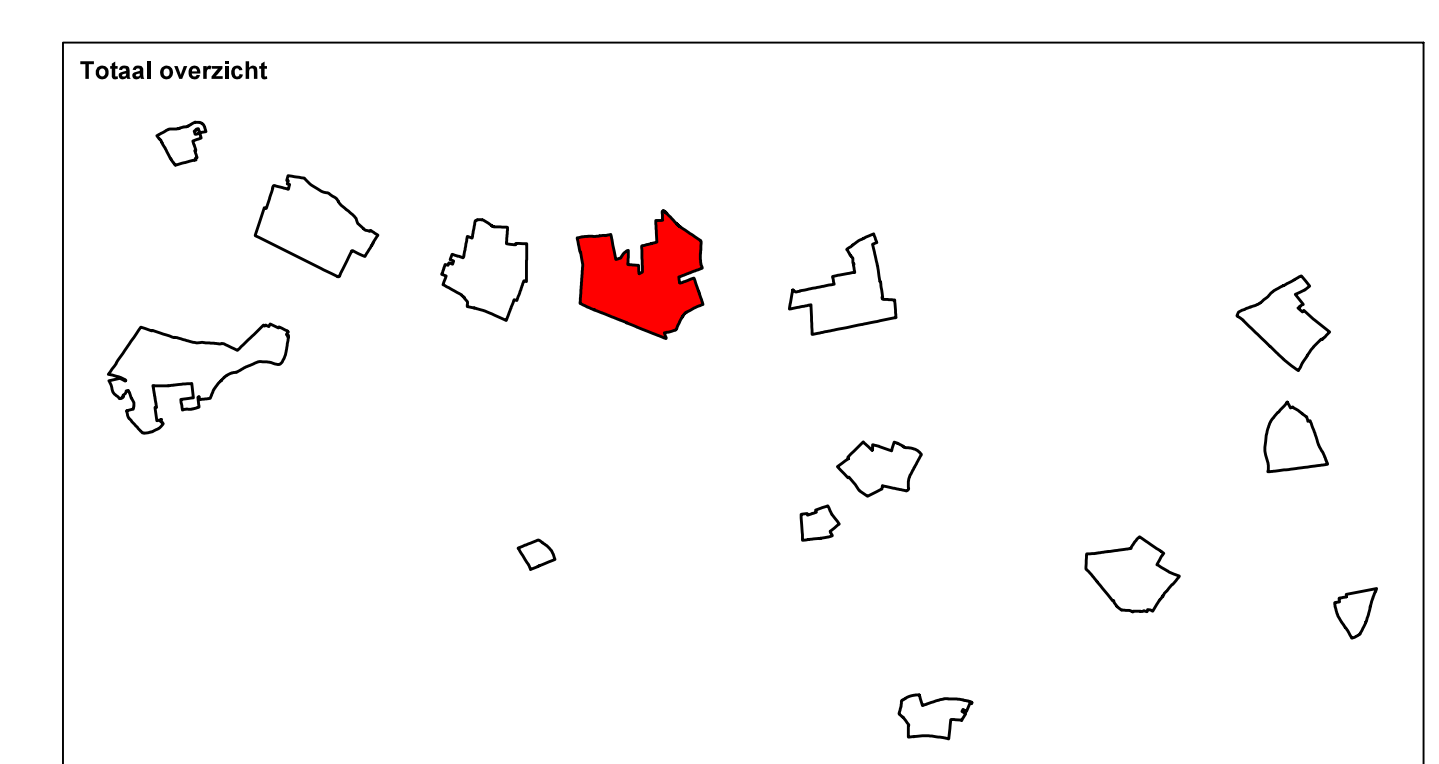

Provincie GELDERLAND

Inpassingsplan Tuinbouw Bommeterwaard
Nieuwaal, blad E
Verbeelding

datum: 19-08-2013
schaal: 1 : 1000
status: ontwerp
projectnr.: 700.00.11.00.00.02
gezien: TC

BügelHajema
Plan voor iedereen

BügelHajema Architecten N.V. Bureau voor Ruimtelijke Ordening en Milieu B&P
Postbus 2152, 3820 CD Amersfoort T 033 455 83 43 E amersfoort@buegelhajema.nl
www.buegelhajema.nl