


LEGENDA		
	Plangebied	
Bestemmingen	Gebiedsaanduidingen	
A Agrarisch		overige zone - extensiveringsgebied
A-TB Agrarisch - Tuinbouw		overige zone - intensiveringsgebied
B Bedrijf		overige zone - magnetlocatie
M Maatschappelijk		wrijwaringszone - dijk
N Natuur		wetgevingzone - wijzigingsgebied 1
R-VT Recreatie - Volkstuin	Aanduidingen	
V Verkeer		agrarisch bedrijf
WA Water		bedrijfswoning
W Wonen		glastuinbouw
W-L Wonen - Landgoed		hovenier
		nutsvoorziening
Dubbelbestemmingen		specifieke vorm van agrarisch - paddenstoelenteelt
LG Leiding - Gas		specifieke vorm van agrarisch - voormalig agrarische Bedrijfswoning
WR-A1 Waarde - Archeologie 1		tuincentrum
WR-A2 Waarde - Archeologie 2		bouwvlak
WR-A3 Waarde - Archeologie 3		specifieke bouwaanduiding - 1
WR-A4 Waarde - Archeologie 4		specifieke bouwaanduiding - 2
WR-A5 Waarde - Archeologie 5		
WR-A6 Waarde - Archeologie 6		
WR-A7 Waarde - Archeologie 7		
WR-A8 Waarde - Archeologie 8		
Waterstaat - Waterkering	Verklaring	
		gegevens GBKN

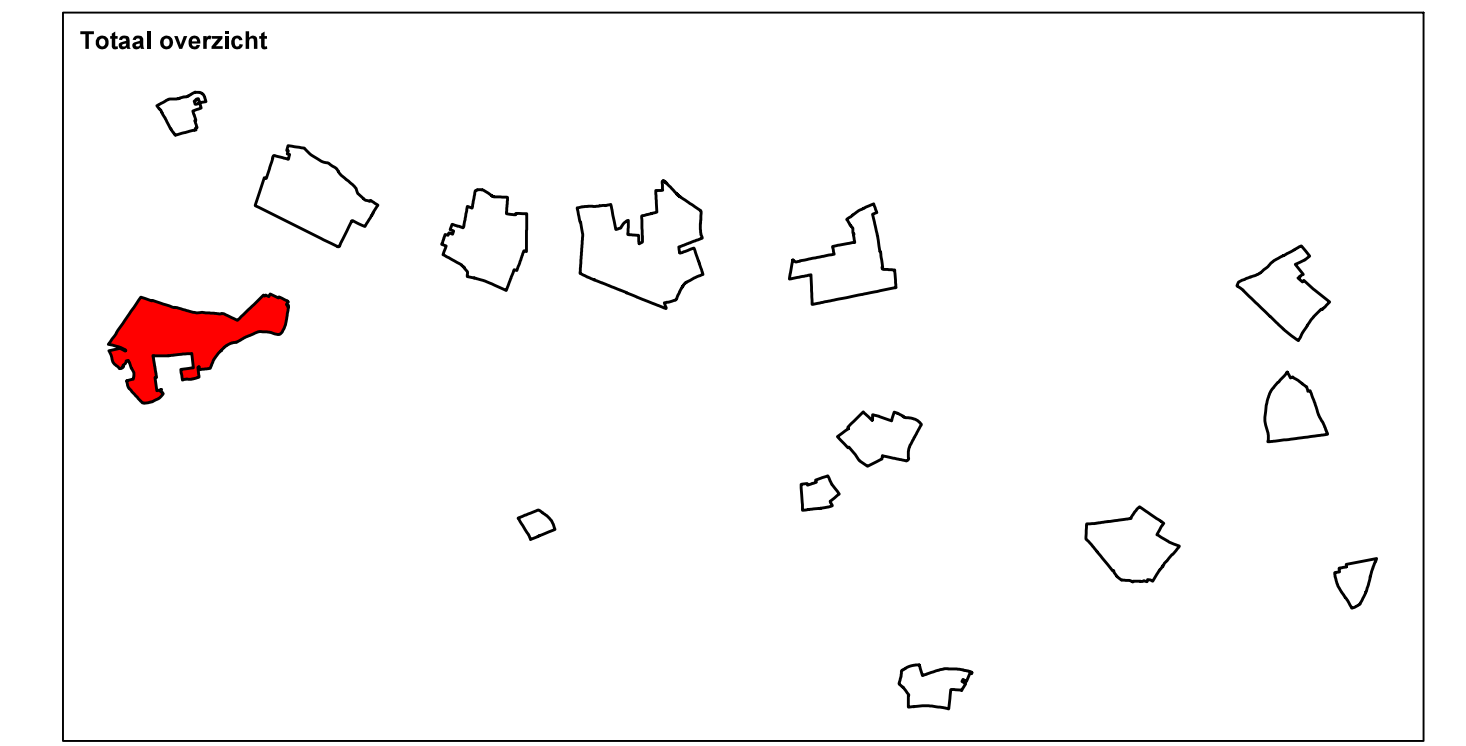

Provincie GELDERLAND
 Inpassingsplan Tuinbouw Bommeterwaard
 Poederloren, blad C
 Verbeelding

datum: 19-08-2013
 schaal: 1 : 1000
 status: ontwerp
 projectnr.: 700.00.11.00.00.02
 gezien: TC

BügelHajema
 Plan voor de toekomst

© BügelHajema Architecten bv, Bureau voor Ruimtelijke Ordening en Milieu B&O
 Postbus 2152, 3800 CD Amersfoort T 033 455 85 41 E amersfoort@buegelhajema.nl
 www.buegelhajema.nl

