

**LEGENDA**

Plangebied

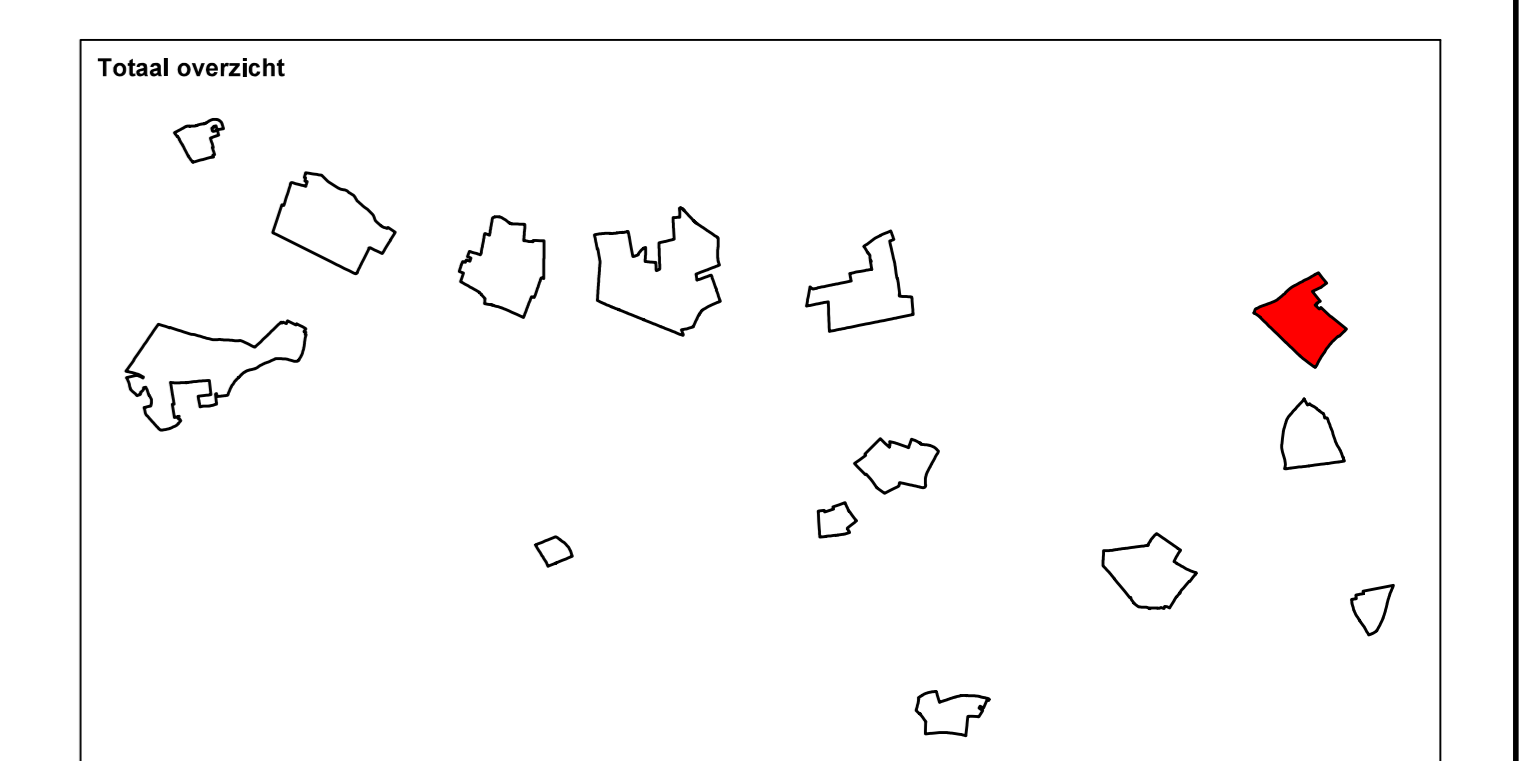
Bestemmingen		Gebiedsaanduidingen	
A	Agrarisch	(diagonal lines)	overige zone - extensiveringsgebied
A-TB	Agrarisch - Tuinbouw	(diagonal lines)	overige zone - intensiveringsgebied
B	Bedrijf	(diagonal lines)	overige zone - magnetocatie
M	Maatschappelijk	(diagonal lines)	vrijwaringszone - dijk
N	Natuur	(diagonal lines)	wetgevingzone - wijzigingsgebied 1
R-VT	Recreatie - Volkstuin	(diagonal lines)	
V	Verkeer	(diagonal lines)	
WA	Water	(diagonal lines)	
W	Wonen	(diagonal lines)	
W-L	Wonen - Landgoed	(diagonal lines)	

Dubbelbestemmingen		Aanduidingen	
EG-G	Leiding - Gas	(diagonal lines)	agrarisch bedrijf
WR-A1	Waarde - Archeologie 1	(diagonal lines)	bedrijfswoning
WR-A2	Waarde - Archeologie 2	(diagonal lines)	glastuinbouw
WR-A3	Waarde - Archeologie 3	(diagonal lines)	hovenier
WR-A4	Waarde - Archeologie 4	(diagonal lines)	nutsvoorziening
WR-A5	Waarde - Archeologie 5	(diagonal lines)	specifieke vorm van agrarisch - padenstalenstee
WR-A6	Waarde - Archeologie 6	(diagonal lines)	specifieke vorm van agrarisch - voormalig agrarische bedrijfswooning
WR-A7	Waarde - Archeologie 7	(diagonal lines)	tuincentrum
WR-A8	Waarde - Archeologie 8	(diagonal lines)	bouwvlak
WS-WK	Waterstaat - Waterkering	(diagonal lines)	specifieke bouwaanduiding - 1
		(diagonal lines)	specifieke bouwaanduiding - 2

Verklaring	
(diagonal lines)	gegevens GBKN



Provincie GELDERLAND  
 Inpassingsplan Tuinbouw Bommelwaard  
 Rossum, Blad A  
 Verbeelding

datum: 19-08-2013  
 schaal: 1:1000  
 status: ontwerp  
 projector: 700.00.11.00.00.02  
 project: TC

BügelHajema  
 Ruimtelijke Adviseurs B.V. Bureau voor Ruimtelijke Ordening en Milieu OEP  
 Postbus 2163, 3803 CB Amersfoort | t 033-4614411 | e info@buegelhajema.nl | www.buegelhajema.nl