


LEGENDA

	Plangebied
--	------------

Bestemmingen		Gebiedsaanduidingen	
A	Agrarisch		overige zone - extensiveringsgebied
A-TB	Agrarisch - Tuinbouw		overige zone - intensiveringsgebied
B	Bedrijf		overige zone - magneetlocatie
M	Maatschappelijk		vrijwaringszone - dijk
N	Natuur		wetgevingzone - wijzigingsgebied 1
R-VT	Recreatie - Volkstuin		
V	Verkeer		
WA	Water		agrarisch bedrijf
W	Wonen		bedrijfswoning
W-L	Wonen - Landgoed		glastuinbouw
			hovenier
			nutsvoorziening
			specifieke vorm van agrarisch - paddenstoelenteelt
			specifieke vorm van agrarisch - voormalig agrarische bedrijfsruimte
			tuincentrum
			bouwvlak
			specifieke bouwaanduiding - 1
			specifieke bouwaanduiding - 2
			gegevens GBKN

Dubbelbestemmingen	
	Leiding - Gas
WR-A1	Waarde - Archeologie 1
WR-A2	Waarde - Archeologie 2
WR-A3	Waarde - Archeologie 3
WR-A4	Waarde - Archeologie 4
WR-A5	Waarde - Archeologie 5
WR-A6	Waarde - Archeologie 6
WR-A7	Waarde - Archeologie 7
WR-A8	Waarde - Archeologie 8
	Waterstaat - Waterkering

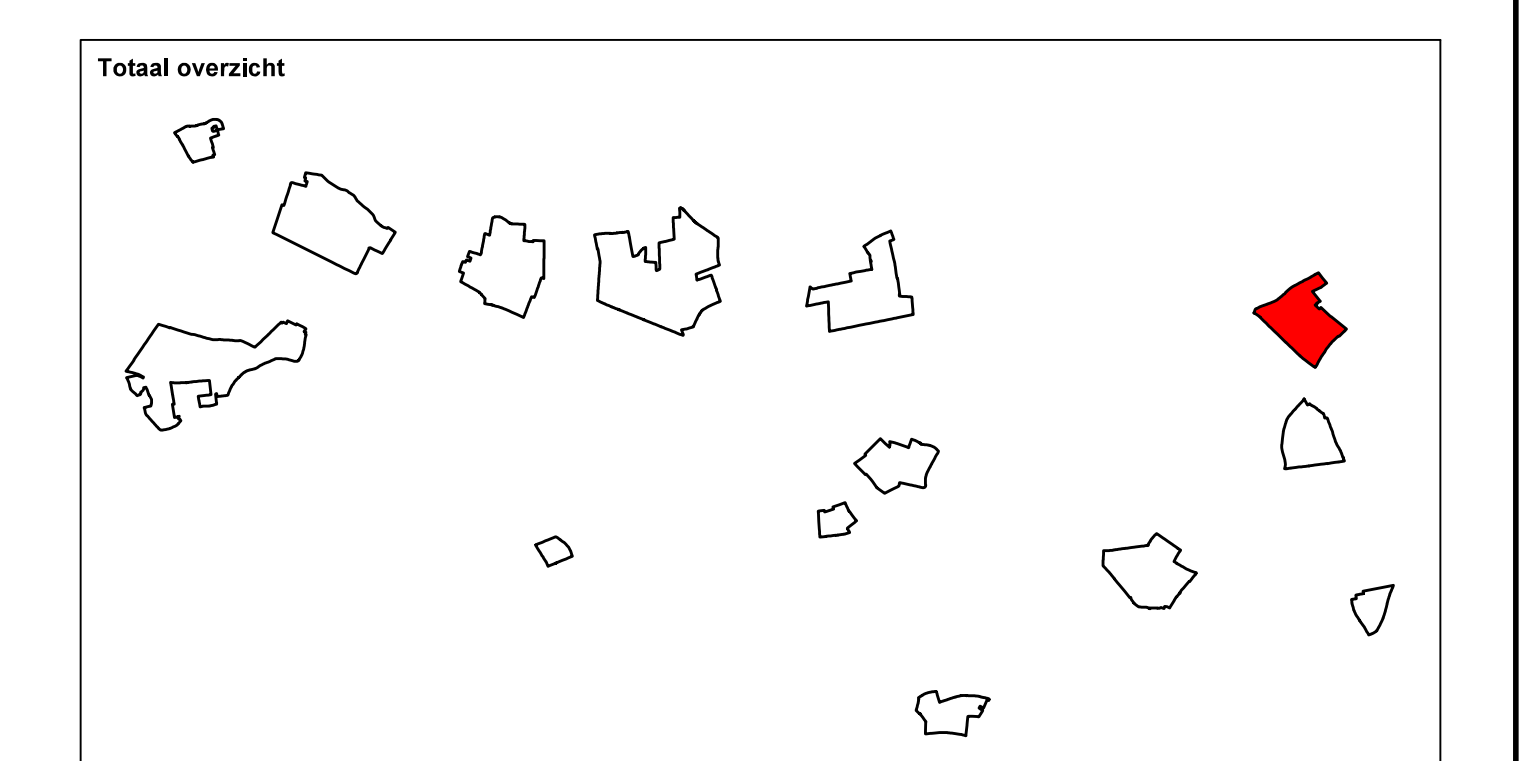

Provincie GELDERLAND
 Inpassingsplan Tuinbouw Bommelerwaard
 Rossum, Blad B
 Verbeelding

datum: 19-08-2013
 schaal: 1:1000
 status: ontwerp
 projector: 700,00,11,00,00,02
 geït: TC

BügelHajema
 Buijtenzijde Adriaans Dr. Bureau voor Ruimtelijke Ordening en Milieu O&P
 Postbus 2163, 3803 CB Amersfoort | t 033-4614511 | e info@buegelhajema.nl
 www.buegelhajema.nl