


LEGENDA

| Bestemmingen | | Gebiedsaanduidingen | | |
|---------------------------|--------------------------|---------------------|-------------------------------------|--|
| A | Agrarisch | (diagonal lines) | overige zone - extensiveringsgebied | |
| A-TB | Agrarisch - Tuinbouw | (diagonal lines) | overige zone - intensiveringsgebied | |
| B | Bedrijf | (diagonal lines) | overige zone - magneetlocatie | |
| M | Maatschappelijk | (cyan) | vijwaringzone - dijk | |
| N | Natuur | (red) | wetgevingzone - wijzigingsgebied 1 | |
| R-VT | Recreatie - Volkstuin | (dotted) | Aanduidingen | |
| V | Verkeer | (dotted) | (ab) | agrarisch bedrijf |
| WA | Water | (dotted) | (bwy) | bedrijfswoning |
| W | Wonen | (dotted) | (gt) | glastuinbouw |
| W-L | Wonen - Landgoed | (dotted) | (h) | hovenier |
| Dubbelbestemmingen | | (dotted) | (ny) | nutsvoorziening |
| E-G | Leiding - Gas | (dotted) | (sa-pad) | specifieke vorm van agrarisch - paddenstoelenteelt |
| WR-A1 | Waarde - Archeologie 1 | (dotted) | (sa-wa) | specifieke vorm van agrarisch - voormalig agrarische bedrijfswooning |
| WR-A2 | Waarde - Archeologie 2 | (dotted) | (t) | tuincentrum |
| WR-A3 | Waarde - Archeologie 3 | (dotted) | (v) | bouwvlak |
| WR-A4 | Waarde - Archeologie 4 | (dotted) | (bwa-1) | specifieke bouwaanduiding - 1 |
| WR-A5 | Waarde - Archeologie 5 | (dotted) | (bwa-2) | specifieke bouwaanduiding - 2 |
| WR-A6 | Waarde - Archeologie 6 | (dotted) | (v) | Verklaring |
| WR-A7 | Waarde - Archeologie 7 | (dotted) | (v) | gegevens GBKN |
| WR-A8 | Waarde - Archeologie 8 | (dotted) | | |
| W-WK | Waterstaat - Waterkering | | | |

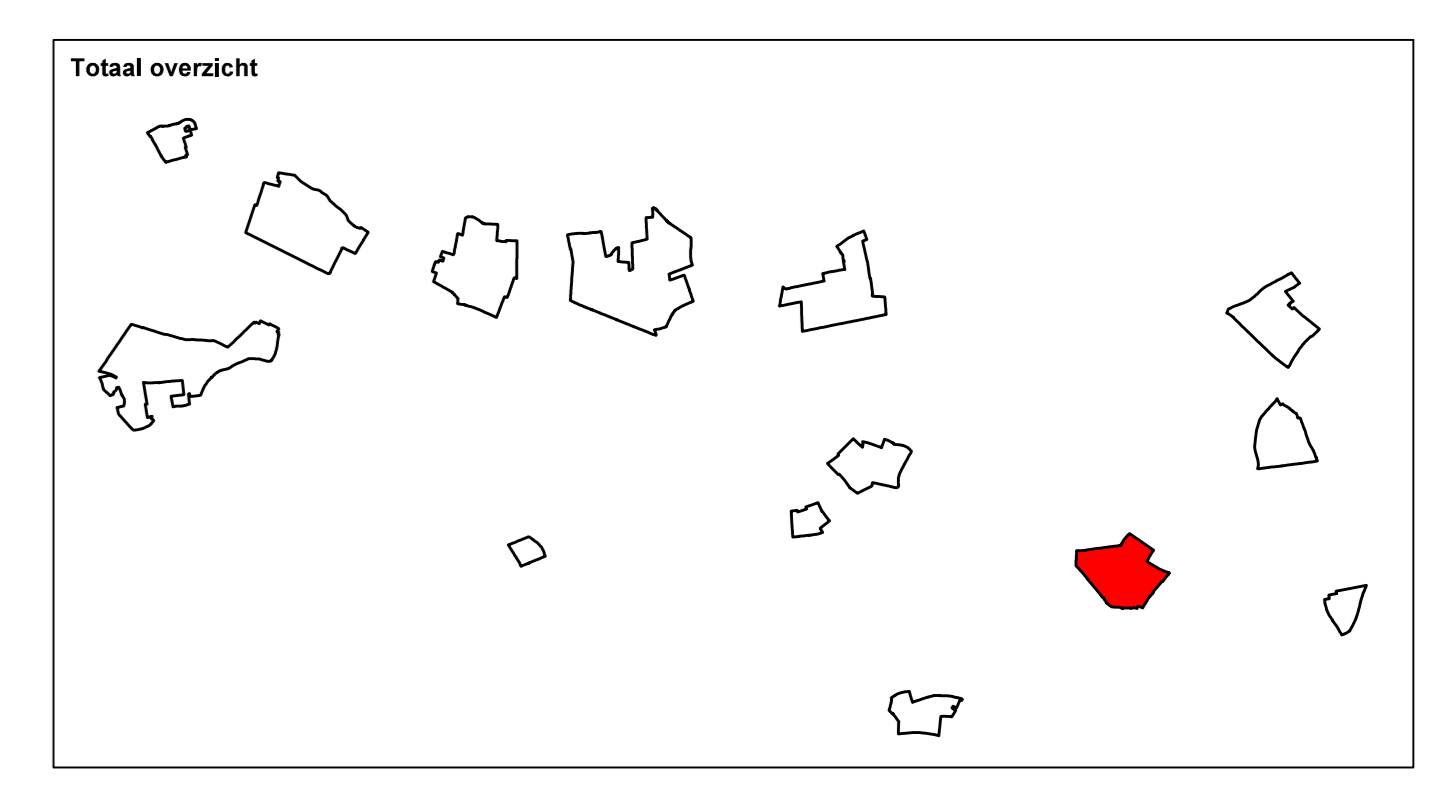

Provincie GELDERLAND
 Inpassingsplan Tuinbouw Bommerwaard
 Veldriet, Blak A
 Verbeelding

datum: 19-08-2013
 schaal: 1:1000
 status: ontwerp
 projectnr.: 700.00.11.00.00.02
 gezien: TC

BügelHajema
 Plan & Advies

Rijkswaterstaat, Rijkswaterstaat, Rijkswaterstaat, Rijkswaterstaat, Rijkswaterstaat
 Postbus 2113, 3800 CD Amersfoort | T 033-4610110 | W www.rijkswaterstaat.nl