


LEGENDA	
	Plangebied
Bestemmingen	
	Agrarisch
	Agrarisch - Tuinbouw
	Bedrijf
	Maatschappelijk
	Natuur
	Recreatie - Volkstuin
	Verkeer
	Water
	Wonen
	Wonen - Landgoed
Dubbelbestemmingen	
	Leiding - Gas
	Waarde - Archeologie 1
	Waarde - Archeologie 2
	Waarde - Archeologie 3
	Waarde - Archeologie 4
	Waarde - Archeologie 5
	Waarde - Archeologie 6
	Waarde - Archeologie 7
	Waarde - Archeologie 8
	Waterstaat - Waterkering
Gebiedsaanduidingen	
	overige zone - extensiveringsgebied
	overige zone - intensiveringsgebied
	overige zone - magneetlocatie
	vrijwaringszone - dijk
	wetgevingzone - wijzigingsgebied 1
Aanduidingen	
	agrarisch bedrijf
	bedrijfswoning
	glastuinbouw
	hovenier
	nutsvoorziening
	specifieke vorm van agrarisch-paddensteelentent
	specifieke vorm van agrarisch-voormalig agrarische bedrijfswooning
	tulncentrum
	bouwvlak
	specifieke bouwaanduiding - 1
	specifieke bouwaanduiding - 2
Verklaring	
	gegevens GBKN

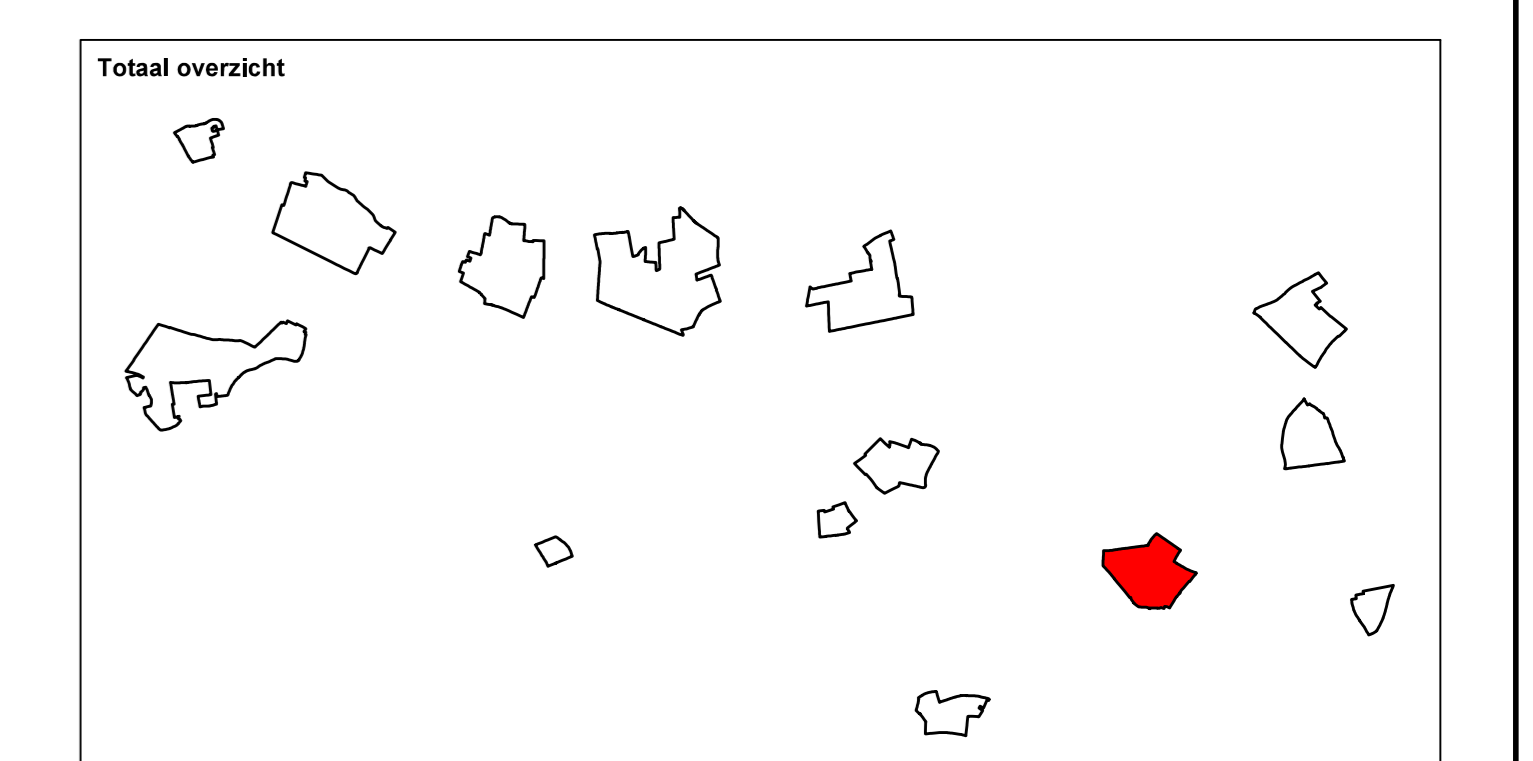

Provincie GELDERLAND
 Inpassingsplan Tuinbouw Bommelerwaard
 Veldriid, Blad B
 Verbeelding

datum: 19-08-2013
 schaal: 1:1000
 status: ontwerp
 projector: 700.00.11.00.00.02
 geëdit: TC
 NL.IMMO.2013.030000000000000001

BügelHajema
 Buissoniers • Bouw • Bestuur • Ruimtelijke Ordening • Water • O&M
 Postbus 2143, 3603 CB Amersfoort | T 033-4614411 | E info@buegelhajema.nl
 www.buegelhajema.nl