



**LEGENDA**

Plangebied

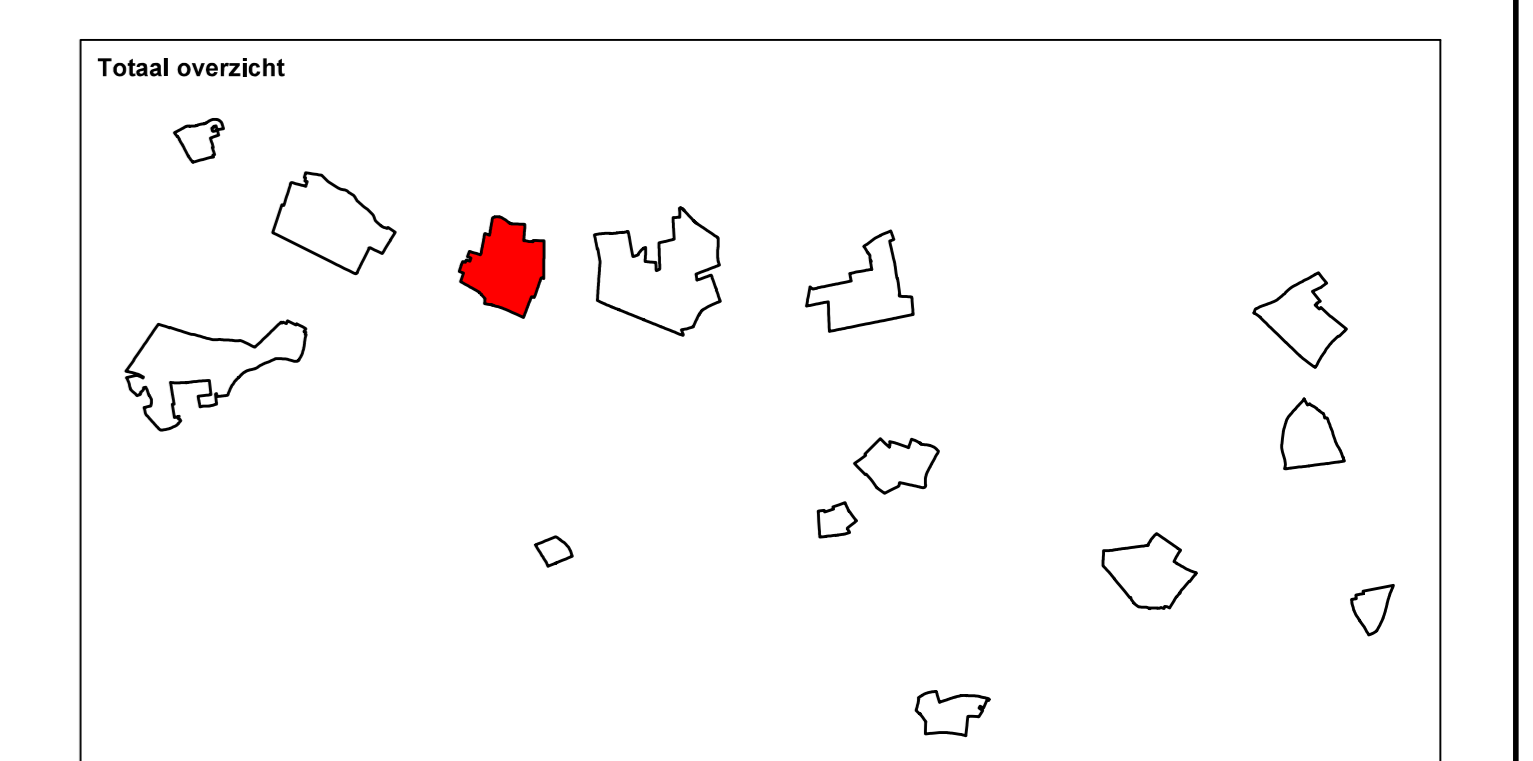
Bestemmingen		Gebiedsaanduidingen	
A	Agrarisch	(diagonal lines)	overige zone - extensiveringsgebied
A-TB	Agrarisch - Tuinbouw	(diagonal lines)	overige zone - intensiveringsgebied
B	Bedrijf	(diagonal lines)	overige zone - magneetlocatie
M	Maatschappelijk	(cyan)	vrijwaringszone - dijk
N	Natuur	(red diagonal lines)	wetgevingzone - wijzigingsgebied 1
R-VT	Recreatie - Volkstuin	(diagonal lines)	
V	Verkeer	(diagonal lines)	
WA	Water	(diagonal lines)	
W	Wonen	(diagonal lines)	
W-L	Wonen - Landgoed	(diagonal lines)	

Dubbelbestemmingen		Aanduidingen	
(grid)	Leiding - Gas	(diagonal lines)	agrarisches bedrijf
(dotted)	Waarde - Archeologie 1	(diagonal lines)	bedrijfswoning
(dotted)	Waarde - Archeologie 2	(diagonal lines)	glastuinbouw
(dotted)	Waarde - Archeologie 3	(diagonal lines)	hovenier
(dotted)	Waarde - Archeologie 4	(diagonal lines)	nutsvoorziening
(dotted)	Waarde - Archeologie 5	(diagonal lines)	specifieke vorm van agrarisch - paalstoelelement
(dotted)	Waarde - Archeologie 6	(diagonal lines)	specifieke vorm van agrarisch - voormalig agrarische bedrijfsruimte
(dotted)	Waarde - Archeologie 7	(diagonal lines)	tuincentrum
(dotted)	Waarde - Archeologie 8	(diagonal lines)	bouwvlak
(dotted)	Waterstaat - Waterkering	(diagonal lines)	specifieke bouwaanduiding - 1
		(diagonal lines)	specifieke bouwaanduiding - 2

Verklaring	
(diagonal lines)	gegevens GBKN



Provincie GELDERLAND

Inpassingsplan Tuinbouw Bommelwaard  
Zullichem, Blad B  
Verbeelding

datum: 19-08-2013  
schaal: 1:1000  
status: ontwerp  
projector: 700.00.11.00.00.02  
gebruik: TC

**BügelHajema**  
BügelHajema Adviseurs B.V. Bureau voor Ruimtelijke Ordening en Milieu O&P  
Postbus 2163, 3603 CB Amersfoort | Tel: 033-4614611 | info@buegelhajema.nl