



Plangebied
Buitengebied correctieve herziening

Enkelbestemmingen

- Agrarisch
- Agrarisch met waarden - Landschap, natuur en cultuurhistorie - 1
- Bedrijf
- Natuur
- Recreatie
- Recreatie - Verblifsrecreatie
- Wonen - 1
- Wonen - 2

Dubbelbestemmingen

- L-G-1 Leiding - Gas - 1
- L-G-2 Leiding - Gas - 2
- L-G-3 Leiding - Hoogspanningsverbinding
- L-G-4 Leiding - Leidingstrook
- L-G-5 Leiding - Nafte
- L-G-6 Leiding - Water
- WR-A-1 Waarde - Archeologie - 1
- WR-A-2 Waarde - Archeologie - 3
- WR-A-3 Waarde - Archeologie - 4
- WR-A-4 Waarde - Cultuurhistorie
- WR-A-5 Waarde - Geomorfologie
- WR-A-6 Waarde - Natuur attentiegebied

Gebiedsaanduidingen

- overige zone - beperkingen veehouderij 1
- overige zone - beperkingen veehouderij 2
- veiligheidszone - leiding
- wetgevingzone - ontheffingsgebied - 1
- wetgevingzone - ontheffingsgebied - 2
- wetgevingzone - ontheffingsgebied - 3
- wetgevingzone - ontheffingsgebied - 5
- wetgevingzone - ontheffingsgebied - 5.2
- wetgevingzone - ontheffingsgebied - 6
- wetgevingzone - ontheffingsgebied - 6.1

Funciteaanduidingen

- aquacultuur
- bedrijfwoning uitgesloten
- diagnose
- ecologische verbindingzone
- ecologische waarde
- erf
- glashuizenbouw
- intensive kwekerij
- intensive veehouderij
- kas
- rijbak
- specifieke vorm van agrarisch - insectenwekerij
- specifieke vorm van agrarisch - neventak intensive veehouderij
- specifieke vorm van agrarisch - permanente teeltondersteunende voorzieningen
- specifieke vorm van agrarisch - veehouderij
- specifieke vorm van bedrijf - 7
- specifieke vorm van bedrijf - 10
- specifieke vorm van horeca - restaurant
- specifieke vorm van maatschappelijk - dierenpensioen
- specifieke vorm van maatschappelijk - kinderopvang
- specifieke vorm van water - beschermde
- specifieke vorm van wonen - huisvesting werknemers
- verblifsrecreatie
- verenigingsleven
- waterberging
- wonen

Bouwvlakken


- bouwvlak

Bouwaanduidingen

- specifieke bouwaanduiding - 3
- specifieke bouwaanduiding - 4
- specifieke bouwaanduiding - 5
- specifieke bouwaanduiding - 6
- specifieke bouwaanduiding - 8
- specifieke bouwaanduiding - 9
- specifieke bouwaanduiding - 10
- specifieke bouwaanduiding - 11
- specifieke bouwaanduiding - 12
- specifieke bouwaanduiding - 13
- specifieke bouwaanduiding - 14
- specifieke bouwaanduiding - 15
- specifieke bouwaanduiding - geen gebouwen

Maatvoeringen

- 2 maximum aantal bouwlagen
- 1 maximum aantal wooneenheden

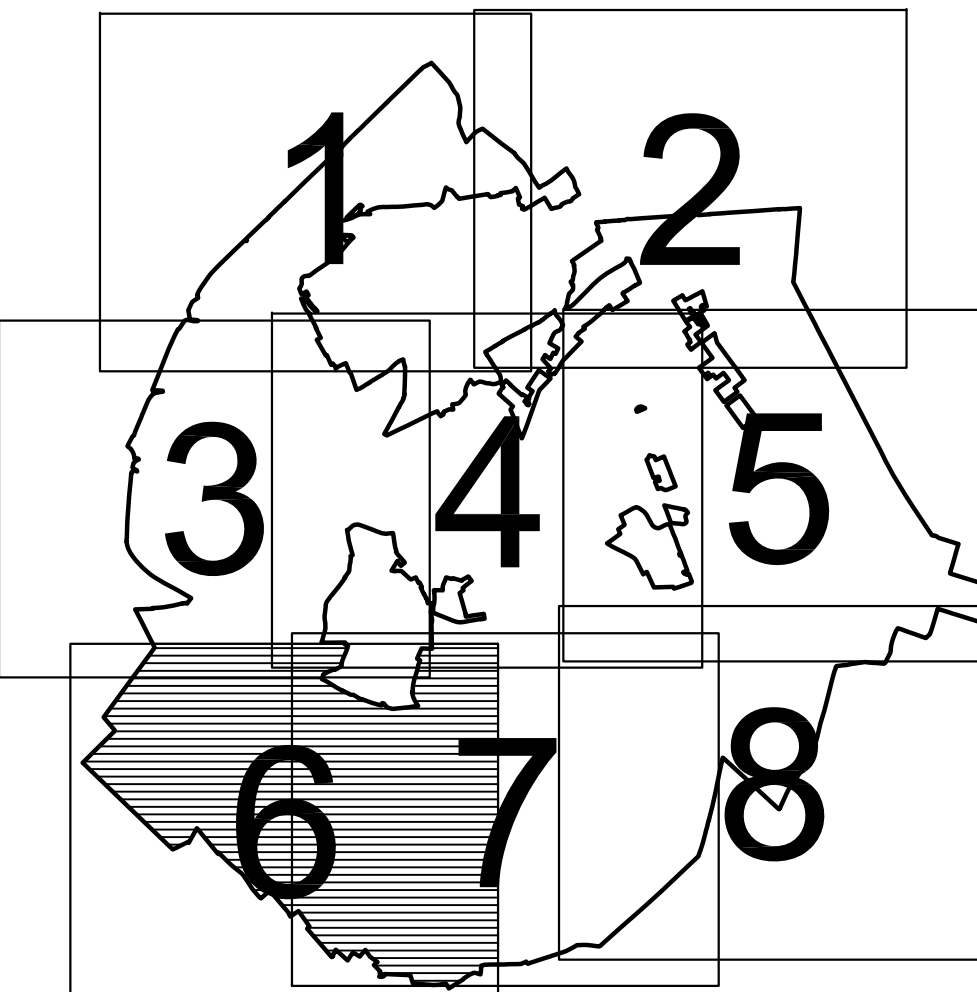

gemeente **Oisterwijk**

Buitengebied correctieve herziening

bestemmingsplan

R identificatie planstatus tekening

identificatiecode datum status schaal : 1:15000

NL.IMRO.0824.Buitengebied2014cor-OW01 13-01-2014 concept afmeting : A0

projectnummer 22-04-2014 voorontwerp bladnummer : 8

ontwerp vastgesteld bestand : 0824-01

adres 430 4330 AK Middelburg mskoburg@rho.nl referentie : v. C.A. Looys

0119-699910 www.rho.nl getekend : L.G. Ponger