




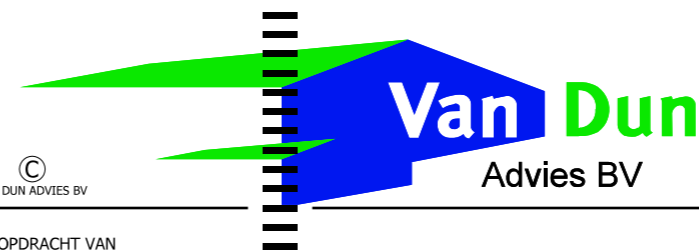
Situatie:

Gemeente: Vessem
 Sectie: D nummer(s): 3494-4718-4898 t/m 4905-5016
 Schaal: 1: 2500

Bouwvlak oppervlakte 2.22.09 Ha

Renvooi

-  = bestaande bebouwing
-  = nieuw te bouwen
-  = bouwvlak



Dorpsstraat 54
 Tel.: (013) 519 94 58
 Fax: (013) 519 97 27

5113 TE ULICOTEN
 www.vandunadvies.nl
 info@vandunadvies.nl

IN OPDRACHT VAN Tielemans Kreiel BV Heiakkerweg 6 5091 KW Middelbeers TELEFOON 013 - 51 42 110		PROJECT 97062.022	WIJZIGINGEN
TEKENING	Alternatief	TEKENAAR RdL	1 ^e 13-12-2013
ONDERWERP	Uitbreiding intensieve veehouderij aan de Kreiel 14&14a te Wintelre	SCHAAL 1:2500	2 ^e .
		BLAD 2-02	3 ^e .
		DATUM 09-09-2013	4 ^e .

ONTWERP - ADVISERING - BOUW - MILIEU - RUIMTELIJKE ORDENING - BOUWBEGELEIDING