

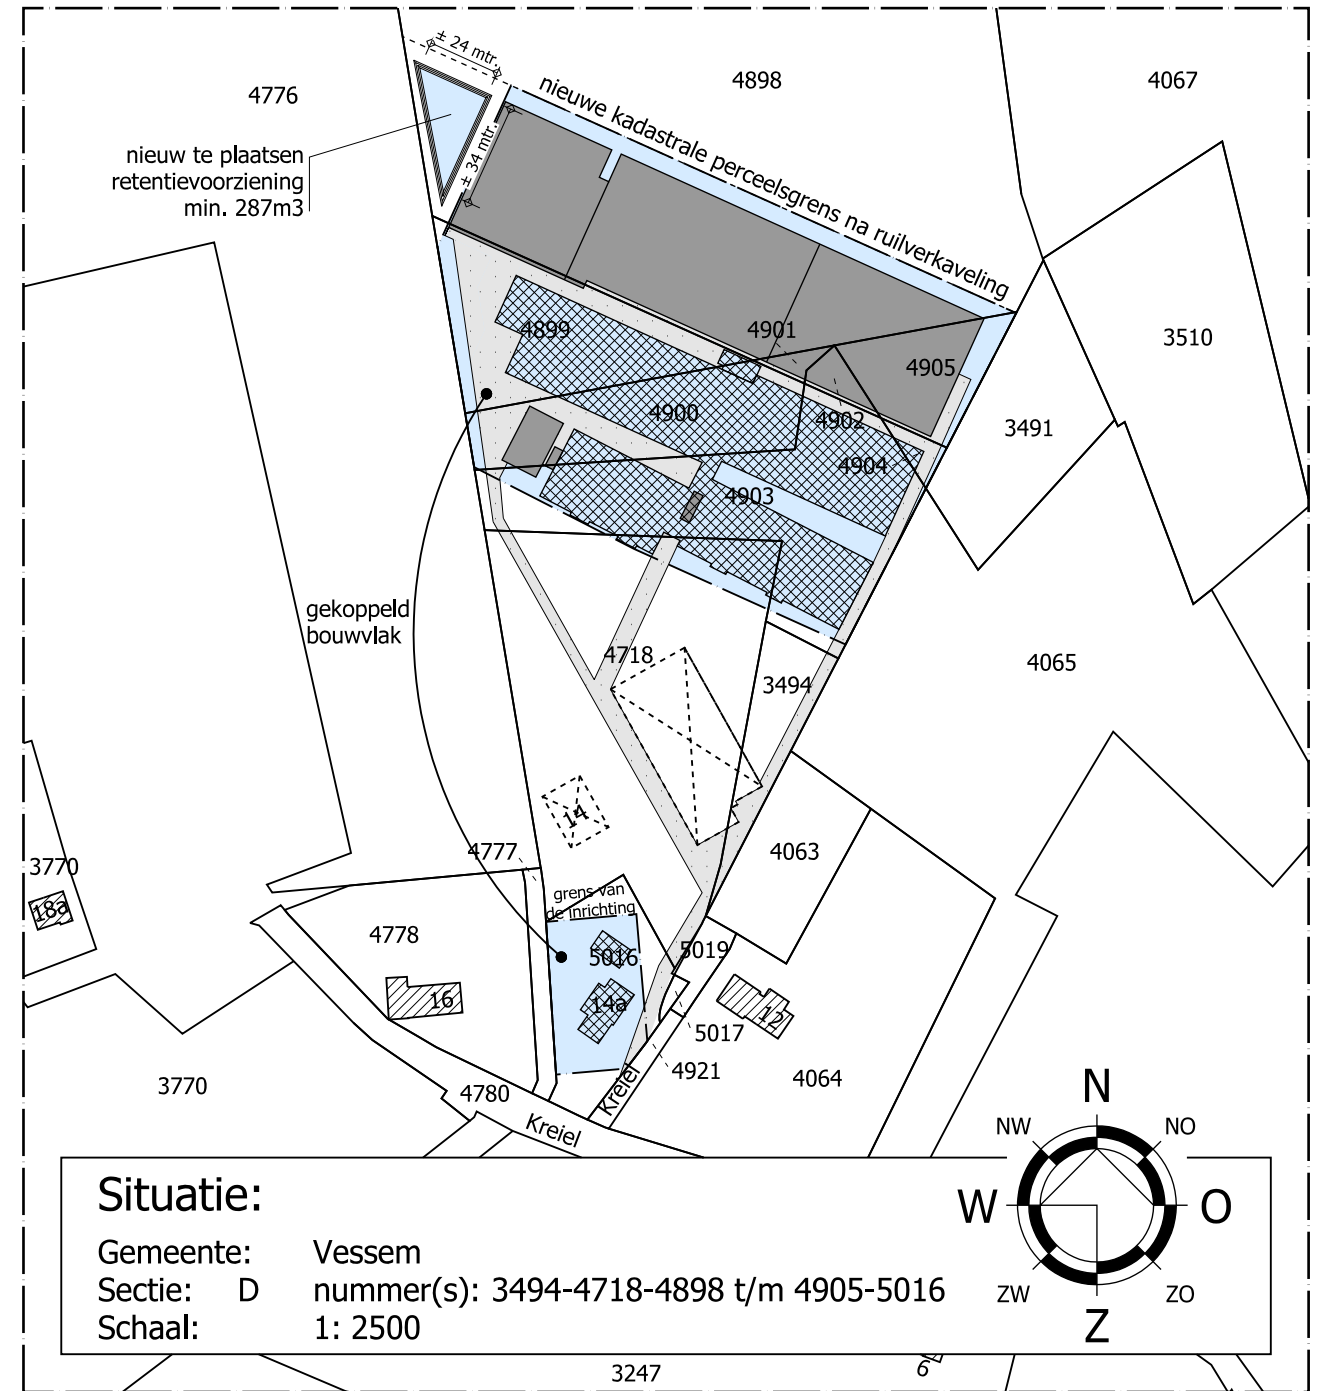


DOORSNEDE RETENTIESLOOT 1:50

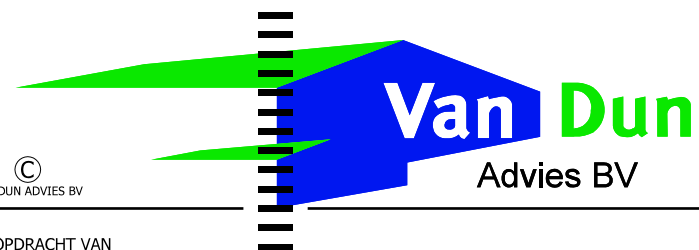

Situatie:

Gemeente: Vessem
 Sectie: D nummer(s): 3494-4718-4898 t/m 4905-5016
 Schaal: 1: 2500

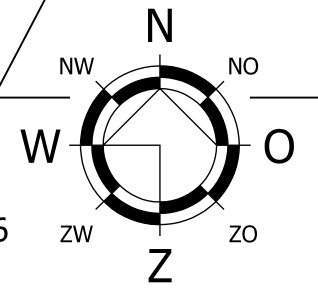

Dorpsstraat 54
 Tel.: (013) 519 94 58
 Fax: (013) 519 97 27
 5113 TE ULICOTEN
 www.vandunadvies.nl
 info@vandunadvies.nl

IN OPDRACHT VAN Tielemans Kreiel BV Heiakkerweg 6 5091 KW Middelbeers TELEFOON 013 - 51 42 110		PROJECT 97062.A043	WIJZIGINGEN
TEKENING	Situatietekening	TEKENAAR DA	1 ^e .
ONDERWERP	te realiseren retentievoorziening aan de Kreiel 14 & 14a te Wintelre	SCHAAL 1:50/2500	2 ^e .
		BLAD 1-01	3 ^e .
		DATUM 18-12-2013	4 ^e .