
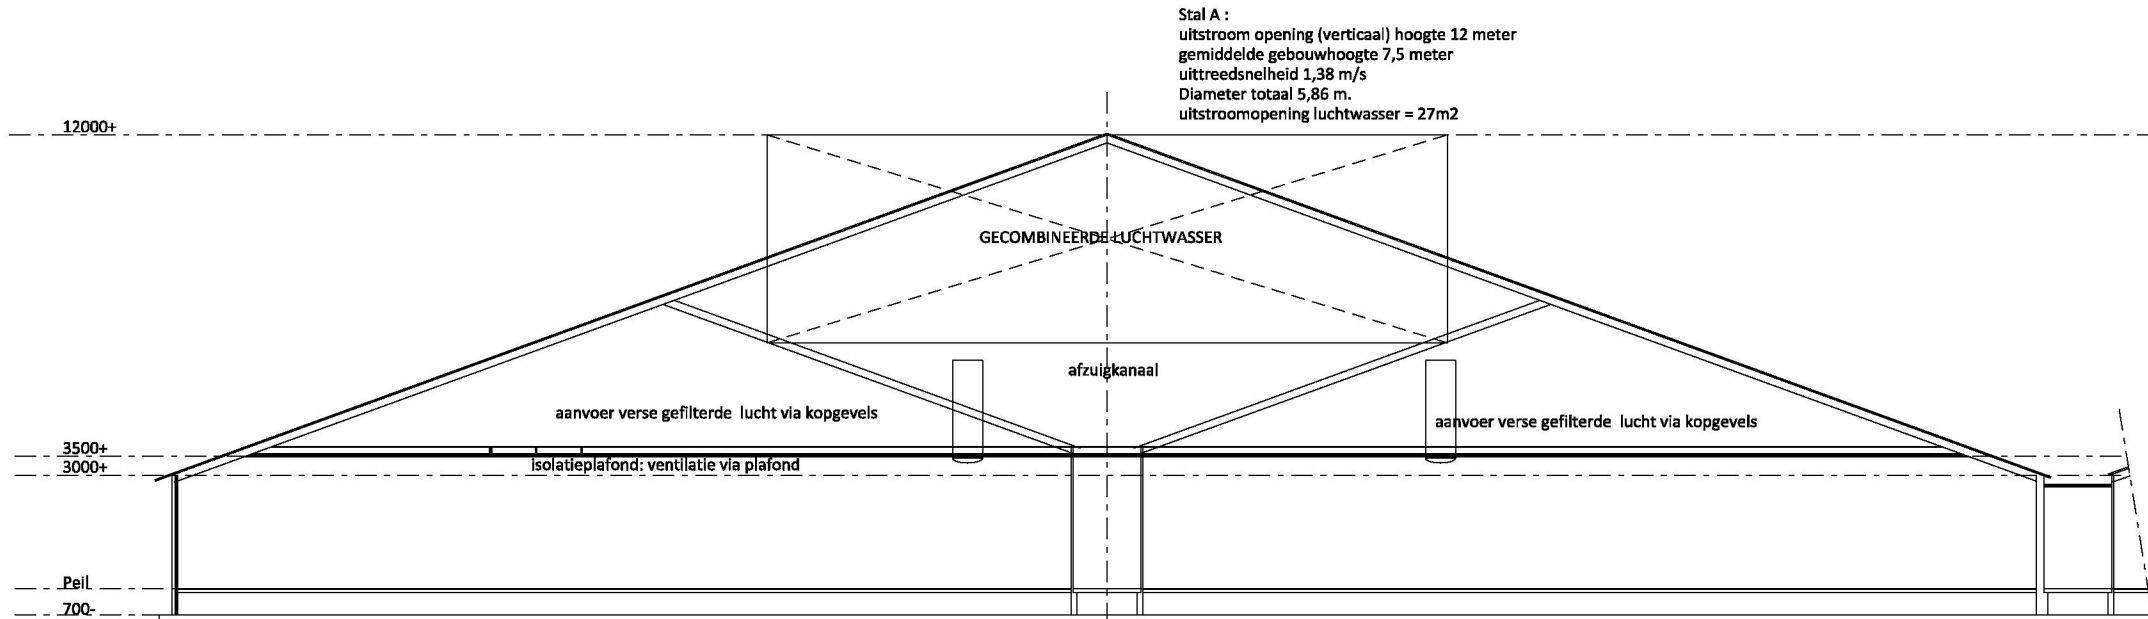
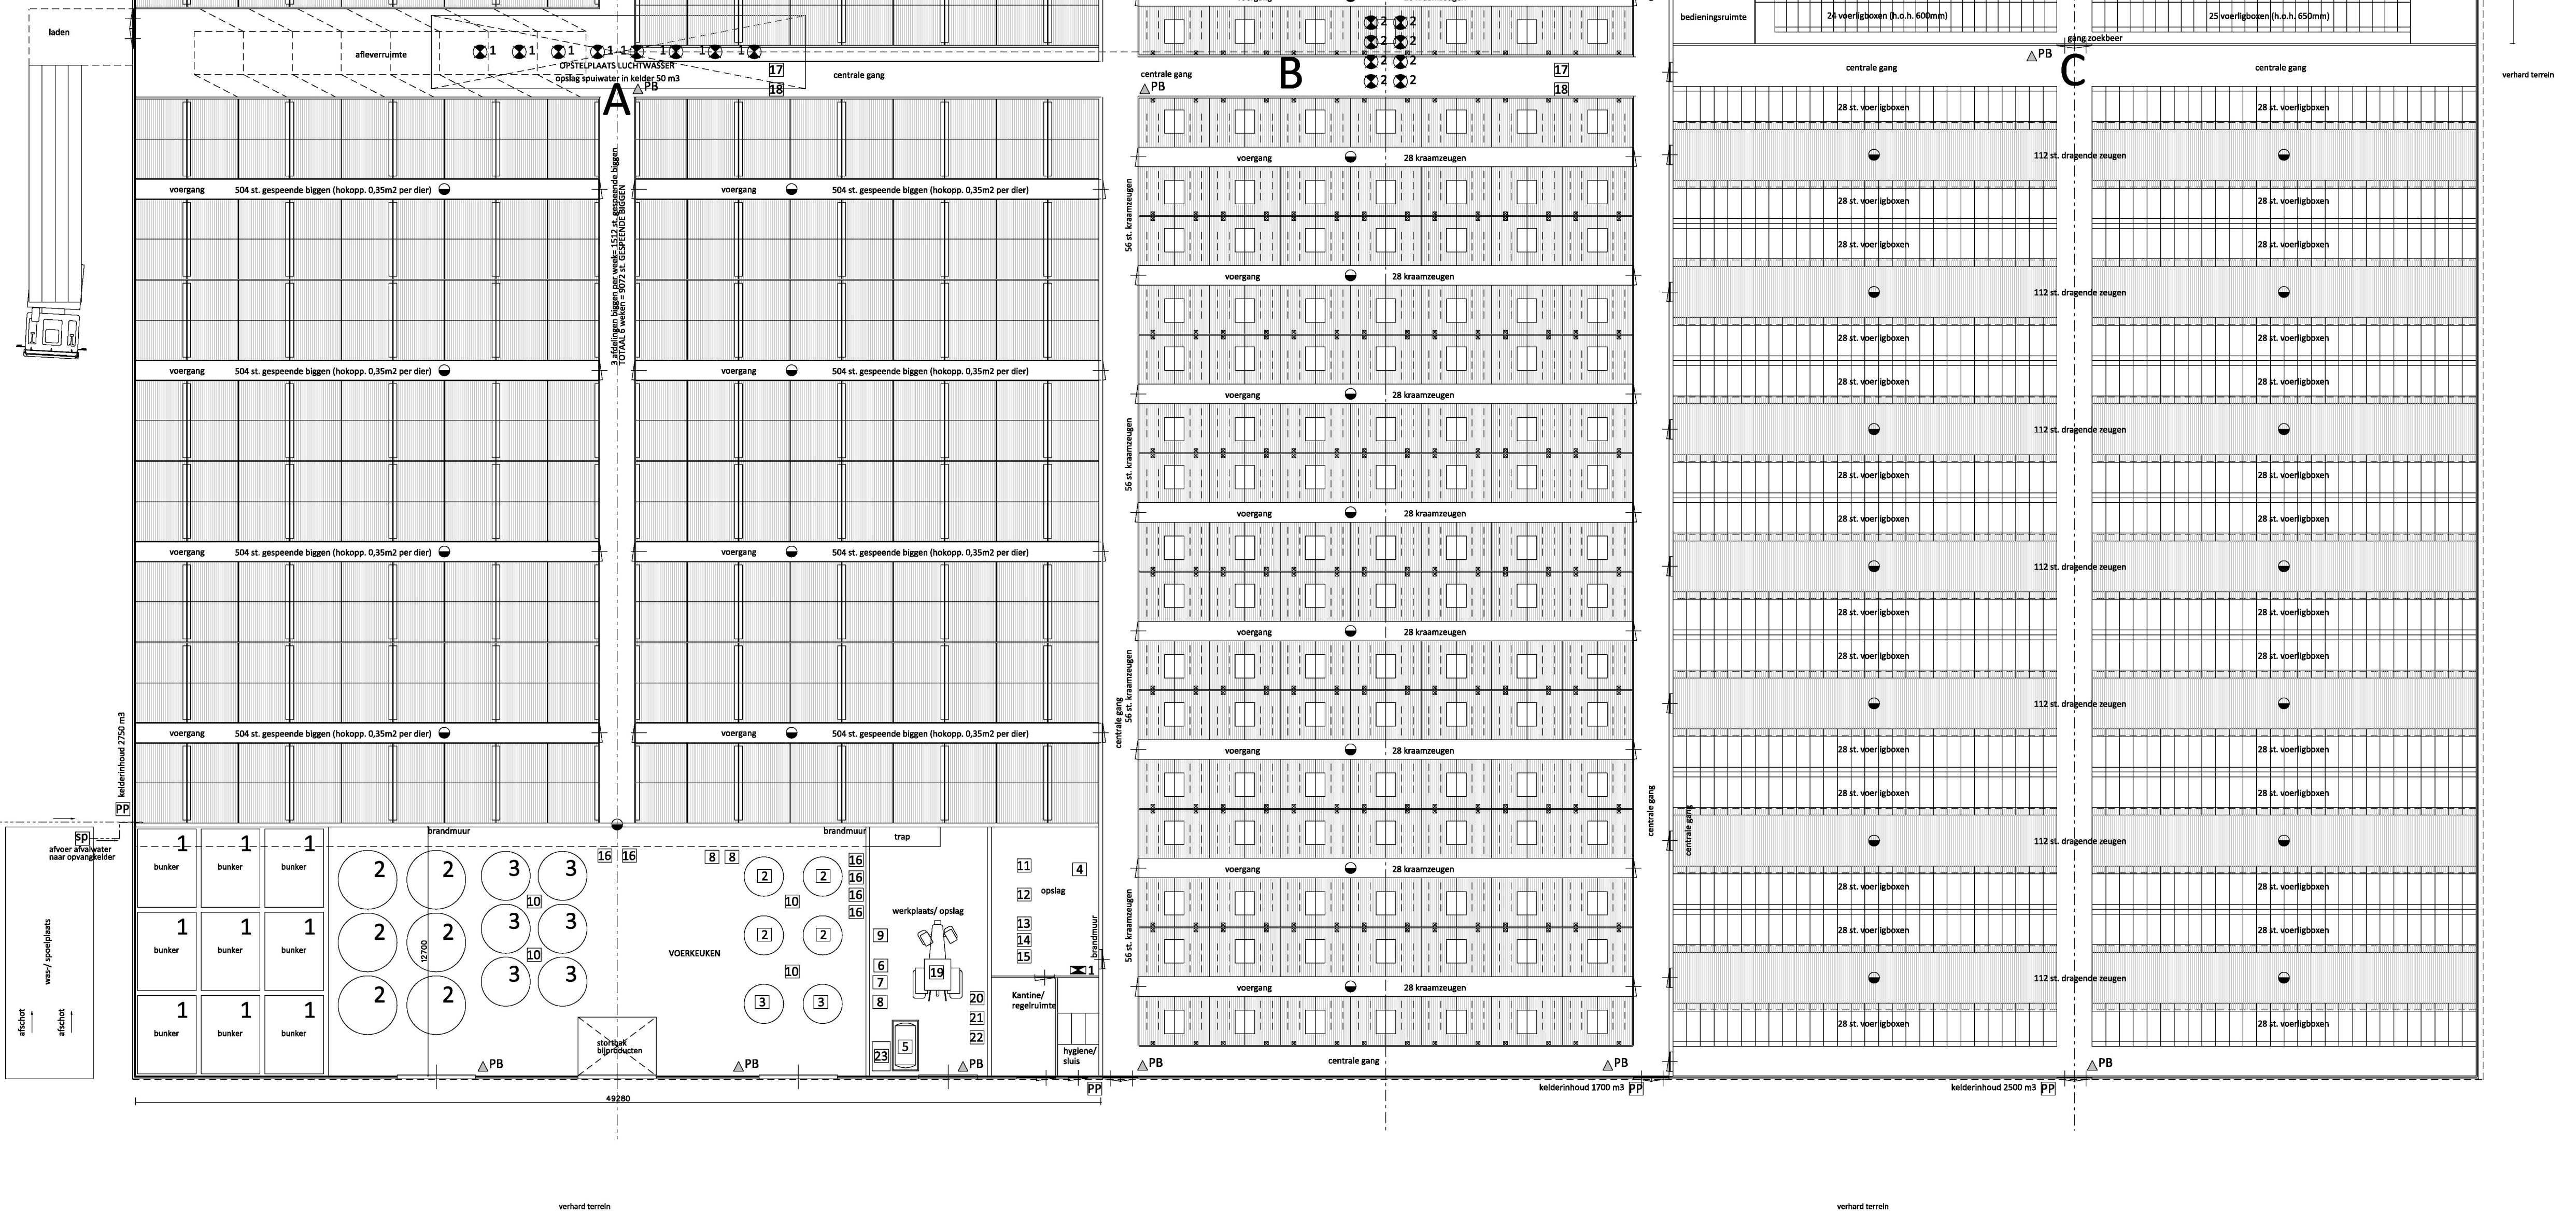


Coördinaten			
nummer	omschrijving	X coördinaat	Y coördinaat
1	stal C (gd zeugen)	231.370	445.789
2	stal A (biggen + opfokz.)	231.314	445.852
3	stal B (kz)	231.337	445.820
4	Pleinenelle 2/4	231.308	446.069
5	Kroonlijn 1/2	231.329	445.471
6	Schurinkweg 1/3a	232.616	445.444
7	Kom Zieuwent (B3)	232.596	446.326
8	Kom Harreveld (B0)	232.393	444.222


Legenda			
symbool	omschrijving	aantal	vermogen (kW p/st.) eenheid
	voersilo (bunkers) met roerinschik (natte bijproducten)	9	2.25 60 m3
	voersilo met vijzel (graan/ soja)	6	1.5 60 ton
	voersilo met vijzel (kernvoer)	6	0.75 20 ton

	meetventilator	83	0.2 -
	ventilator (hoge druk)	16	2.2 -
	ventilator (verticaal op dak)	8	1.8 -
	pompunit	1	-
	poederblusser	12	-
	CV-ketel	1	25 -


	shovel (diesel)	1	30 -
	menger (voer)	4	2.5 5 m3
	hamermolen	2	7.5 -
	opslag zaagsel (40x25 kg.)	1	-
	dieseltank (dubbelwandig) met electr. pomp	1	- 1200 liter
	opslag smeerolie	1	- 2650 liter
	lasapparaat	1	180 amp.
	compressor	3	2.5 -
	handgereedschap (divers)	1	7 -
	pomp	4	2.5 -
	opslag bestrijdingsmiddelen	1	- 25 kg./litr
	opslag medicijnen	1	- 50 kg./litr
	opslag reinigingsmiddelen	1	0.75 150 kg/ltr
	veegmachine	1	2.5 -
	hoge drukspuit	1	4 -
	pompen (voer)	6	2 -
	doeringspomp	3	0.5 -
	circulatiepomp	3	0.7 -
	tractor (diesel)	1	85 -
	grijs container	1	- 240 liter
	KCA box	1	- 40 liter
	GFT container	1	- 240 liter
	noodstroomaggregaat (diesel)	1	200 KVA -

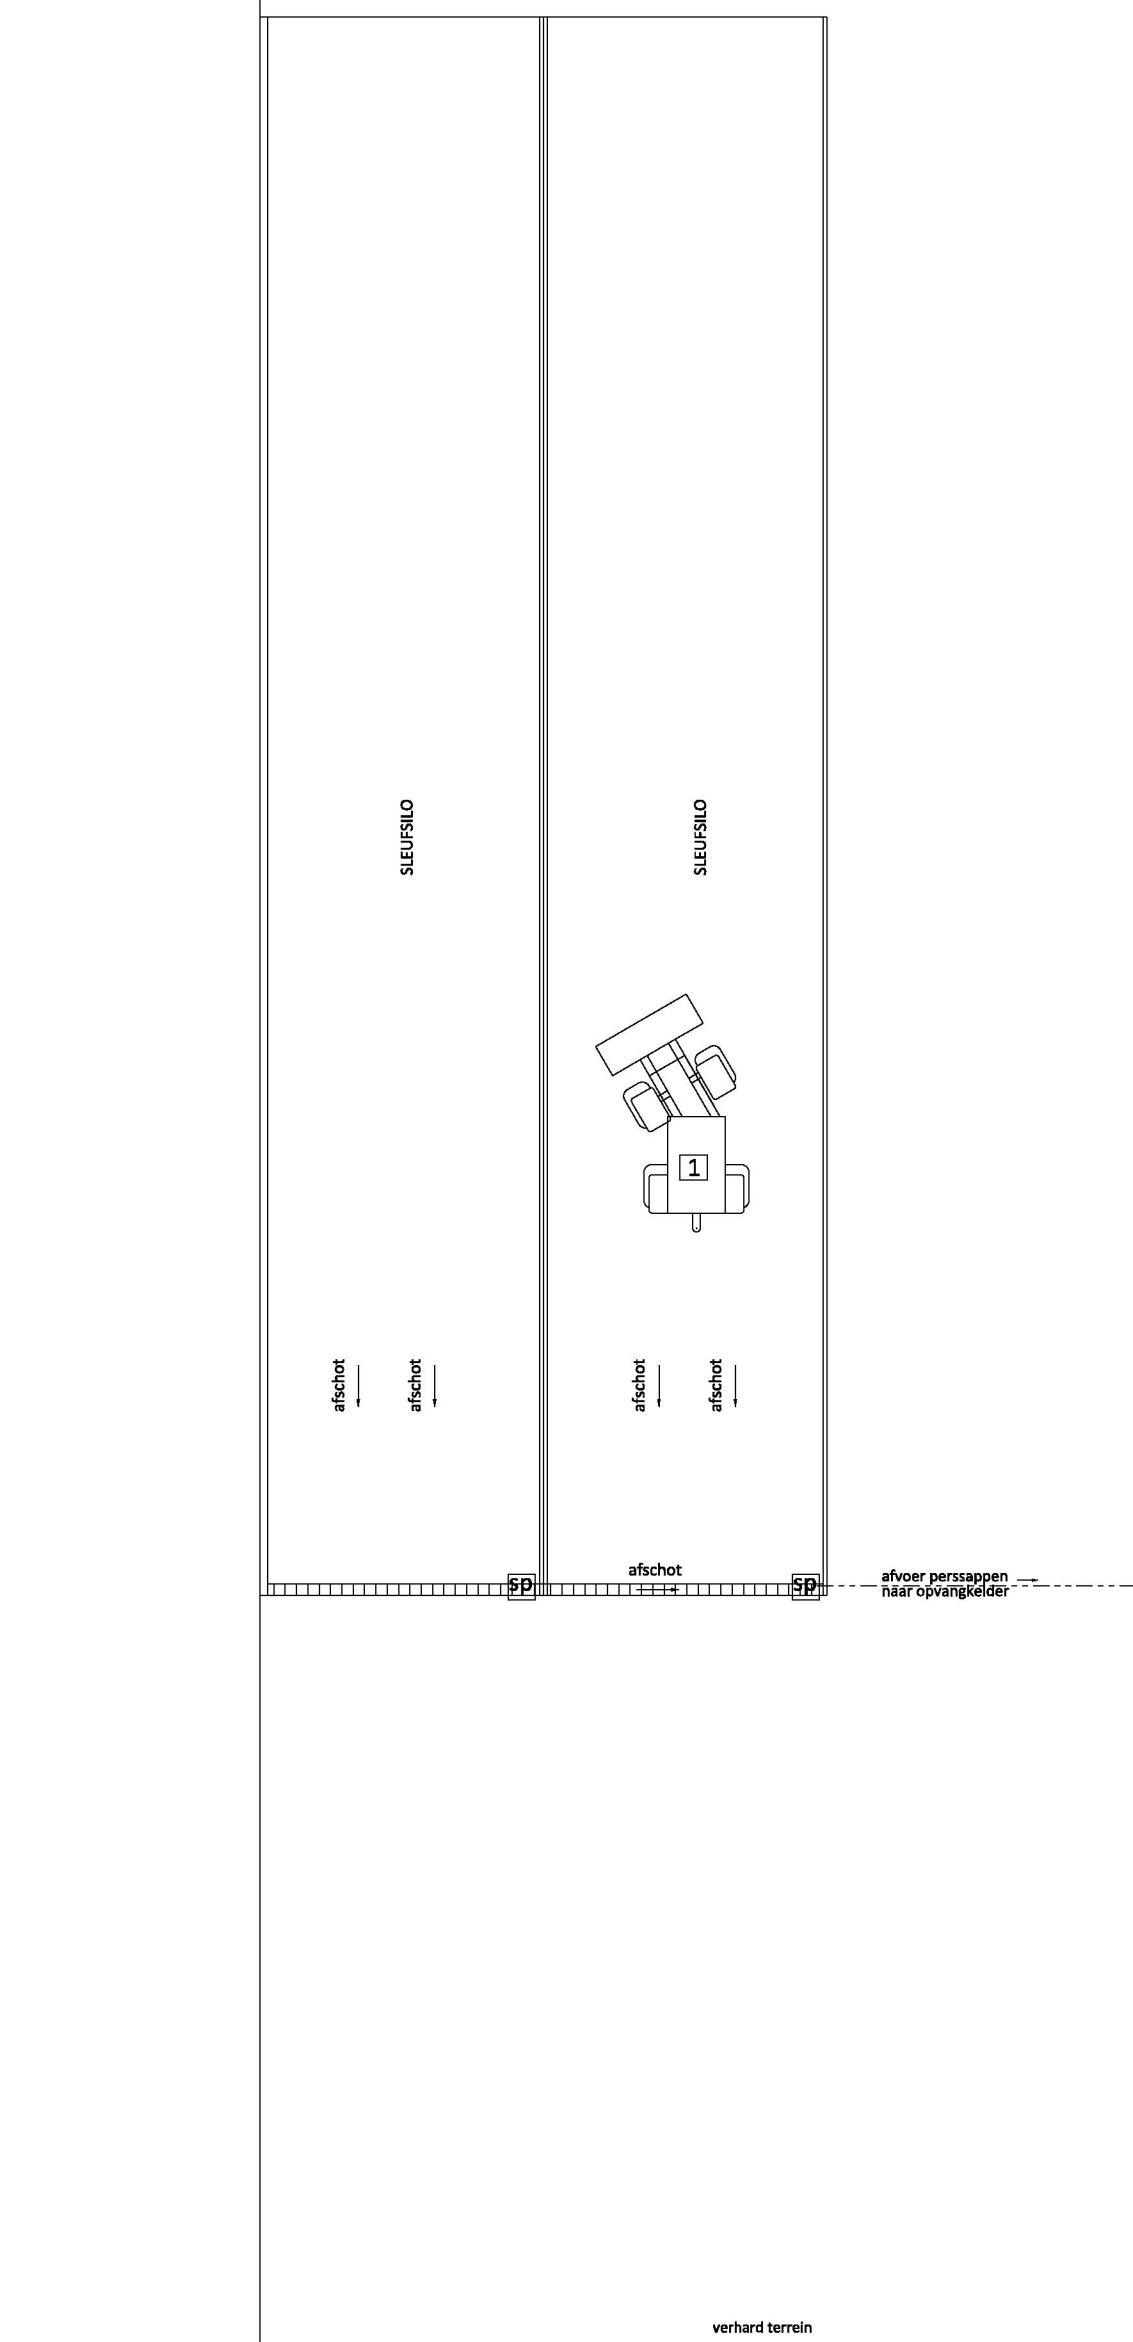

Doorsnede gebouw A

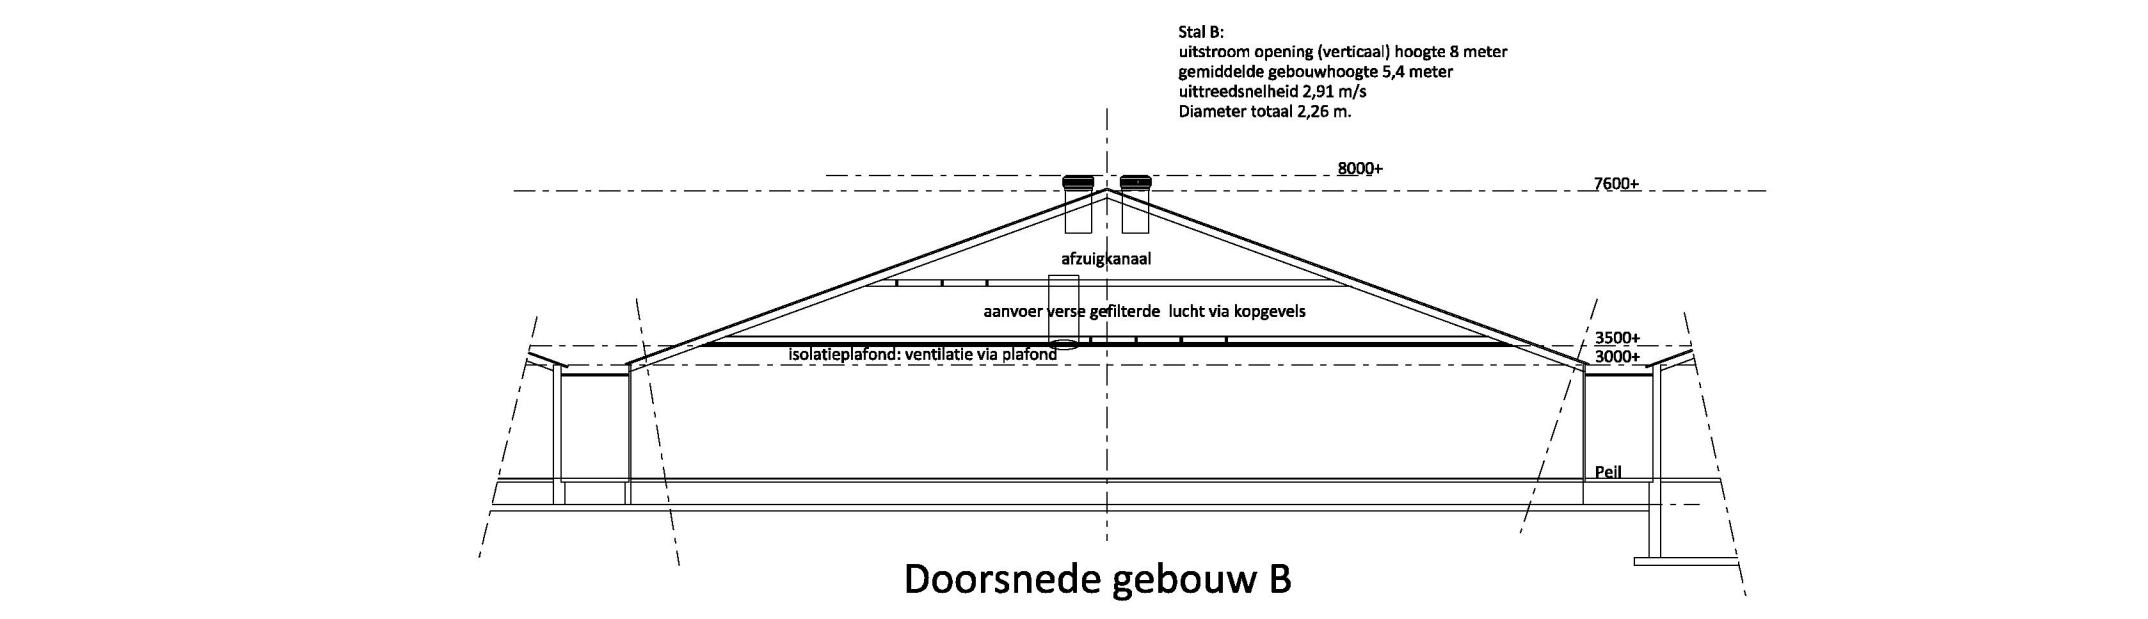


Doorsnede gebouw B

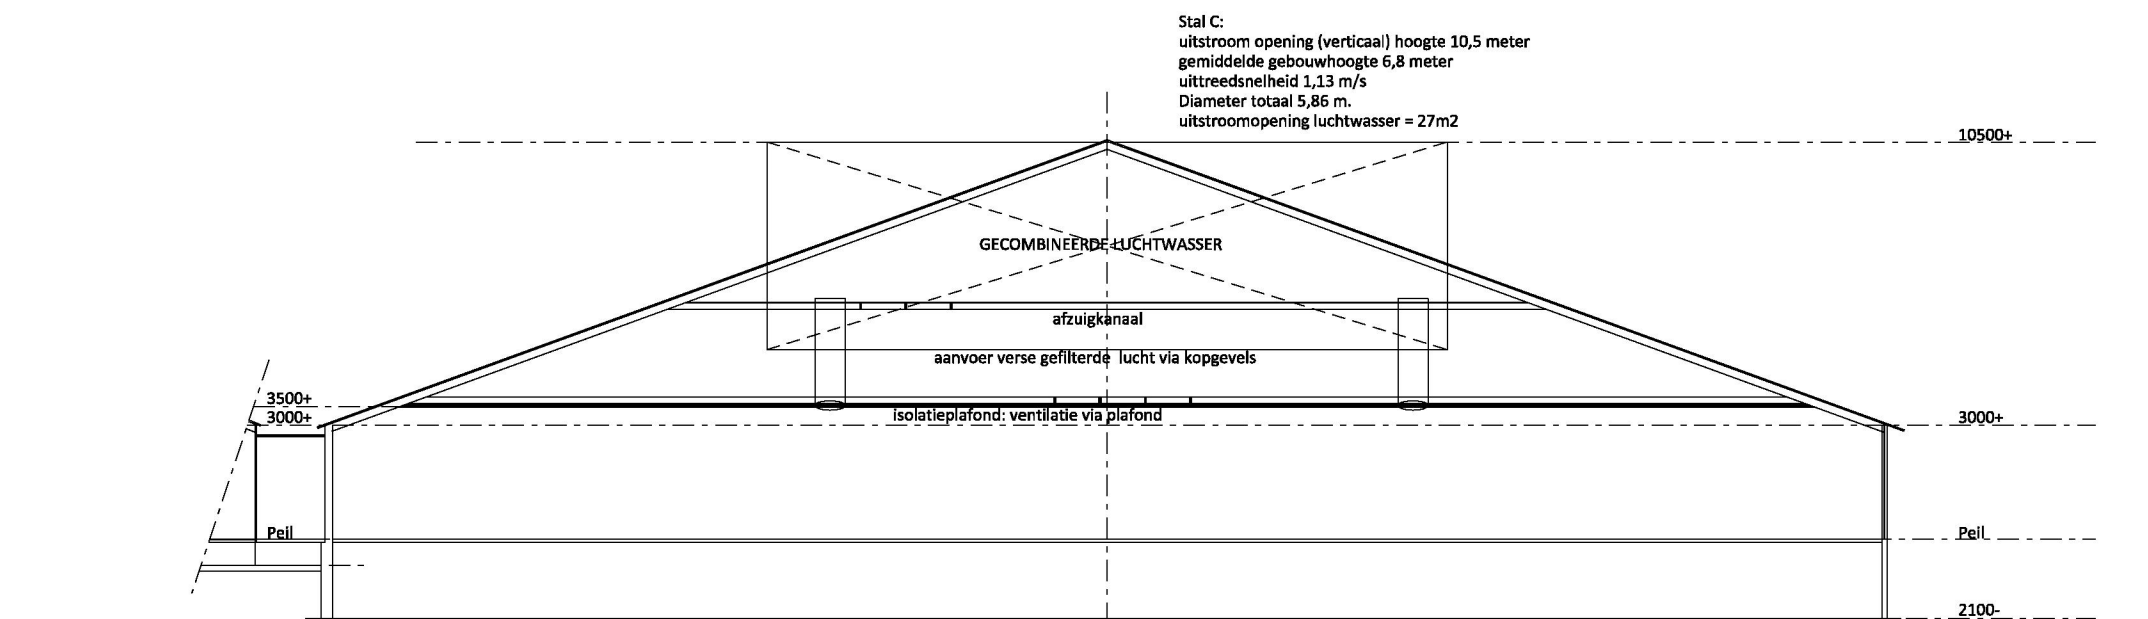

Doorsnede gebouw C

Gebouwen		aantal dieren
symbol	omschrijving	
A	stal A	9072 st. gespende biggen D 1.1.3.1 (gecombineerde luchtwassysteem 85% BWL 2009.12.V1)
A	voerkruken/ werkplaats	800 st. opfokzeugen D 3.2.15.4.2 (gecombineerde luchtwassysteem 85 % BWL 2009.12.V1)
B	stal B	560 st. kraamzeugen D 1.2.13/16
C	stal C	13891 st. zuig- en dragende zeugen D 1.3.12.4 (gecombineerde luchtwassysteem 85% BWL 2009.12.V1)
C	stal C	4 st. dalberen D 2.4.4 (gecombineerde luchtwassysteem 85% BWL 2009.12.V1)
D	bedrijfwoning	-

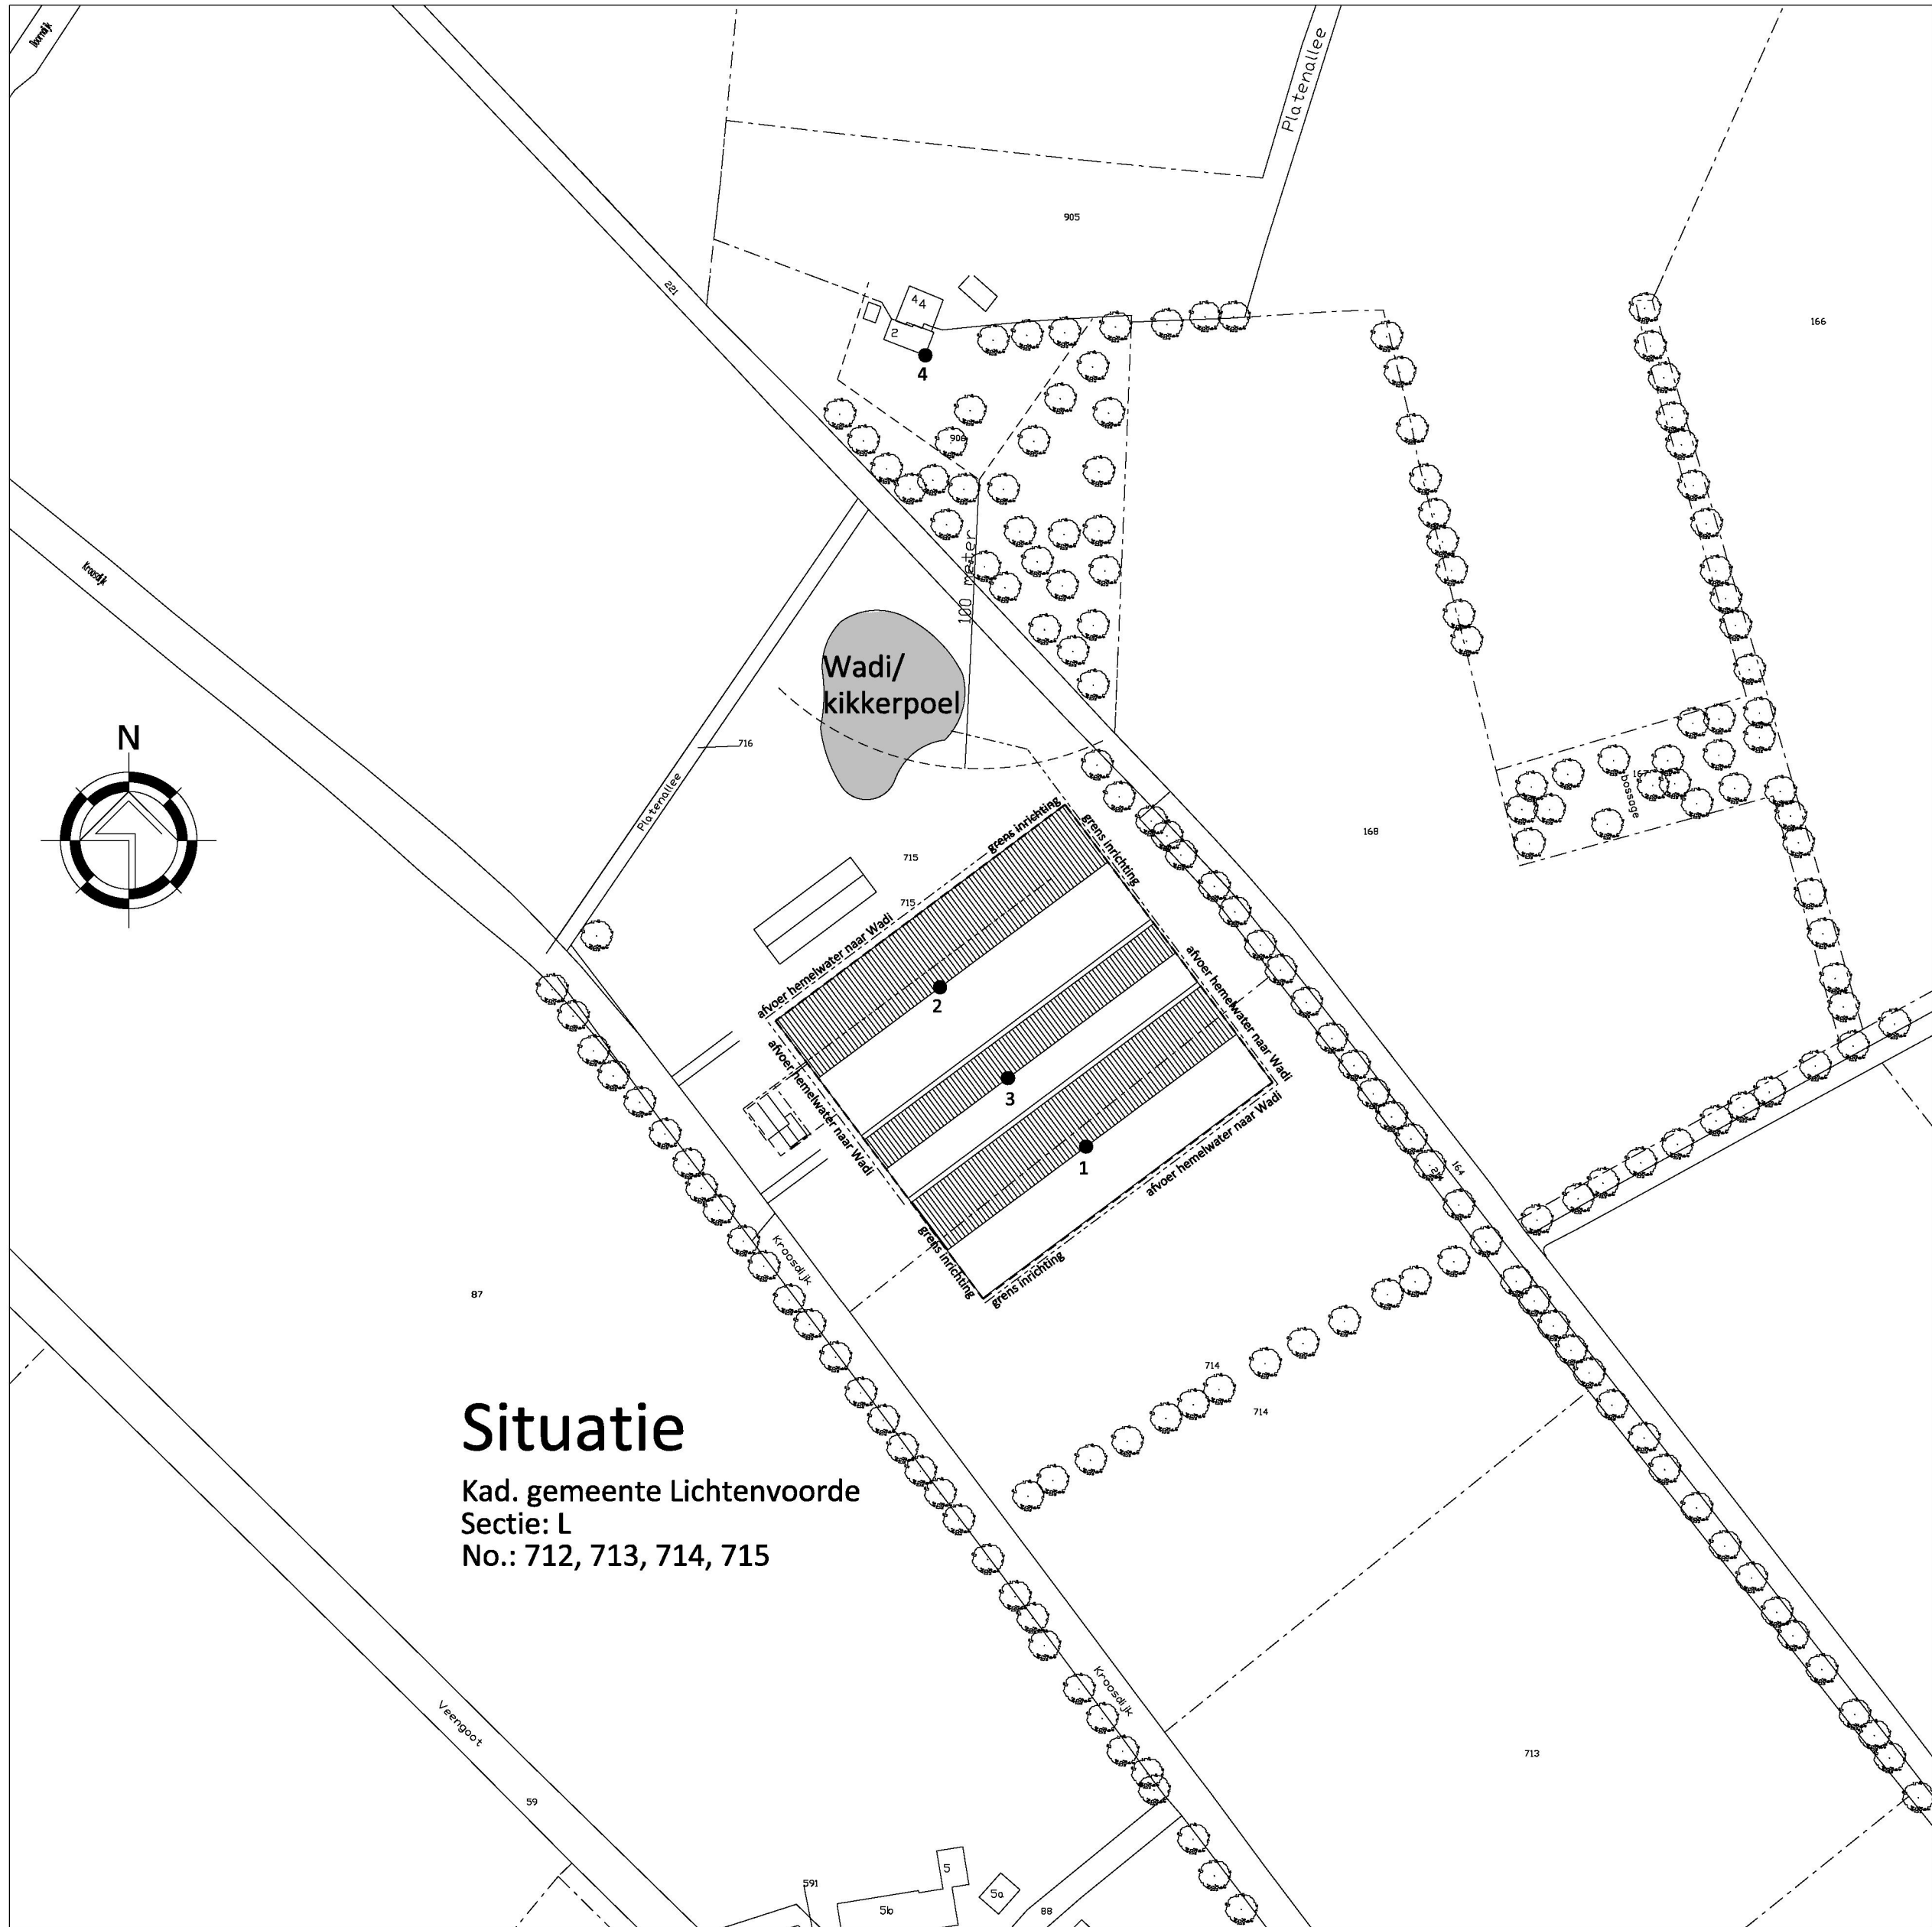

Situatie

Kad. gemeente Lichtenvoorde
Sectie: L
No.: 712, 713, 714, 715



Van Westreenen Adviseurs

Arnhemse Kerkstraat 1a
3713 AB Bunnik
T: (0345) 47 42 81
E: info@vanwestreenen.nl

Voorzittersdwing 65d
7123 JA Lichtenvoorde
T: (0345) 37 83 57
F: (0345) 37 83 54
E: info@vanwestreenen.nl

PROJECT:
Aanvraag MER en Natuurbeschermingswet (NB-wet)
OPDRACHTGEVER:
Hartem Varkens BV
Kulperkampweg 12
8187 LC OENE
LOCATIE: Kroonlijn ongenummer te Zieuwent

ONDERDEEL:
Bedrijfsplangebied
maten voor de uitvoering in het werk controleren

SCHAAL: 1:100
GETEKEND: AV
FORMAAT: A0
DATUM: 10/06/2014
WIJZIGING: 14-07-2014

PROJECTNUMMER:
CV-MATWARI
Blad 1 van 1