


# TOTAALVISIE SPOORSEDOORSNIJDING BORNE

## Stapstenen 1 - 6

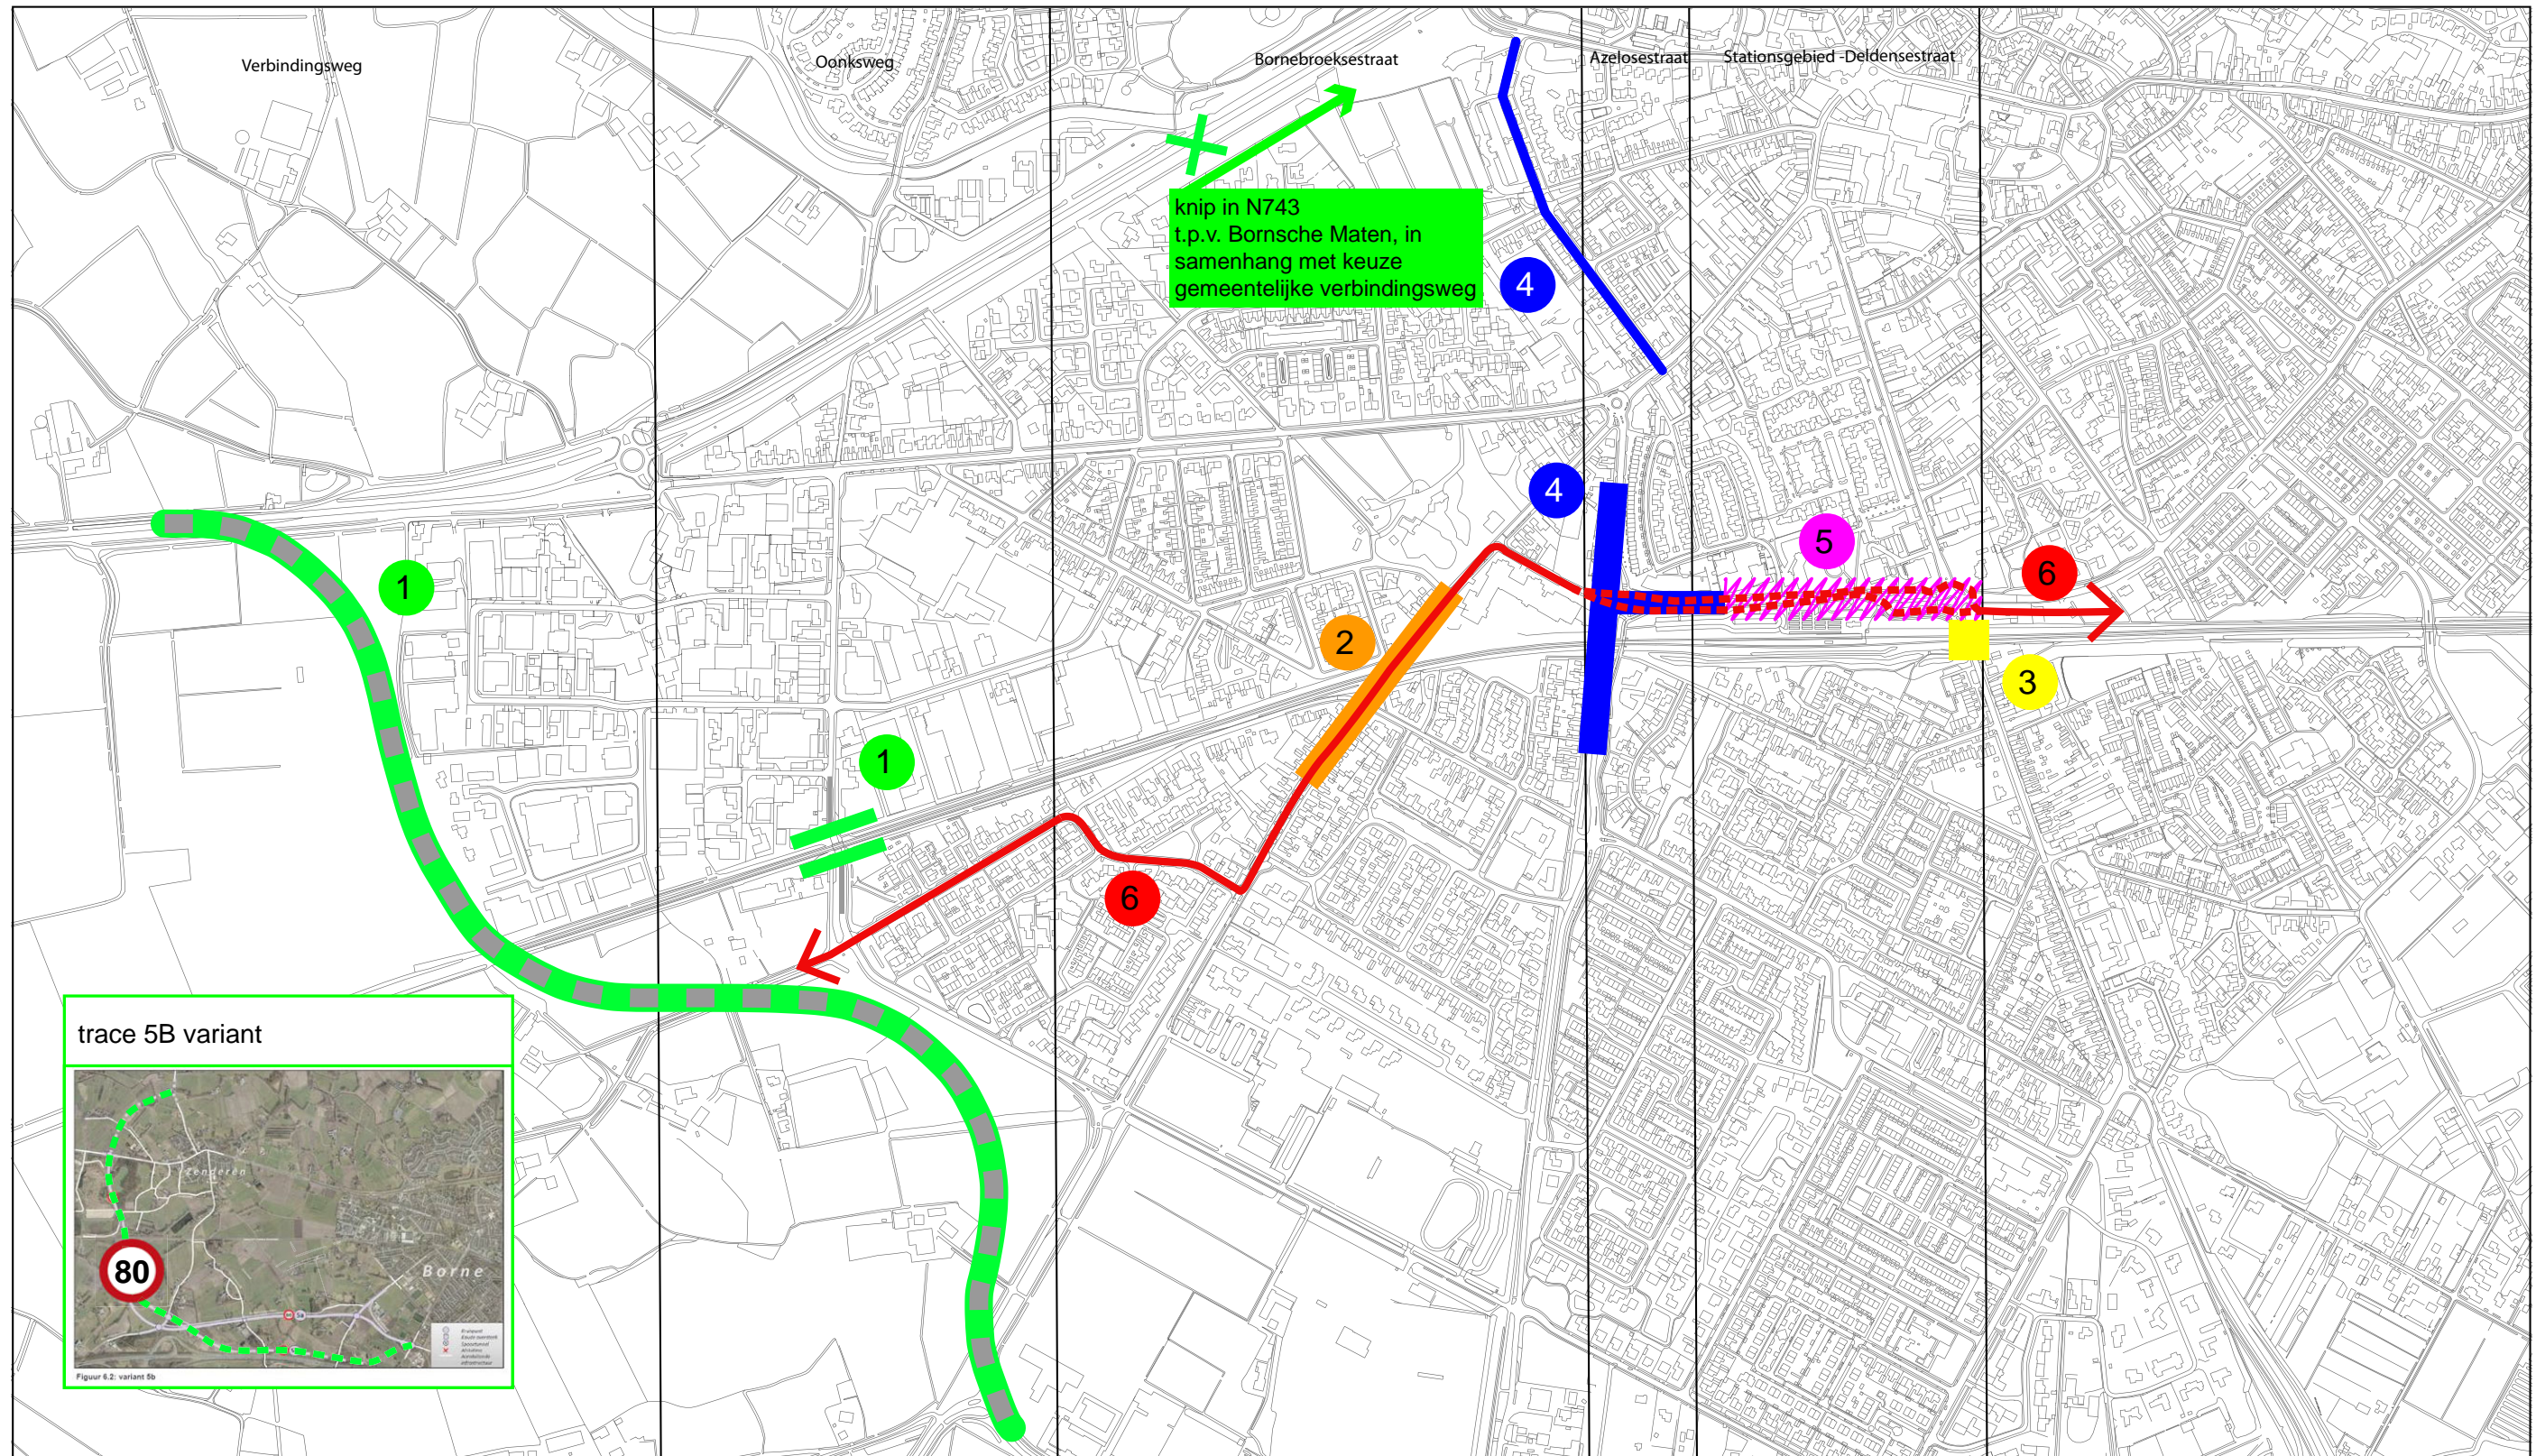

- Stapsteen 1: Verbindingsweg (70 km/uur) met spooronderdoorgang incl. het opheffen overweg in de Oonksweg
- Stapsteen 2: spooronderdoorgang voor langzaam verkeer (incl. tracé F35) en hulpdiensten bij calamiteiten (politie + ambulance) t.p.v. overweg Bornebroeksestraat
- Stapsteen 3: maatregelen overweg Deldensestraat t.b.v. de oversteekbaarheid en veiligheid
- Stapsteen 4: spooronderdoorgang t.p.v. overweg Azelosestraat
- Stapsteen 5: maatregelen in het stationsgebied tussen Azelosestraat en Deldensestraat, incl. aanleg onderdoorgang voor treinreizigers en overig langzaam verkeer
- Stapsteen 6: realisatie fietssnelweg F35 (gedeeltelijk al gefaseerd meegenomen in de eerste 5 stappen)