




uitsnede 1

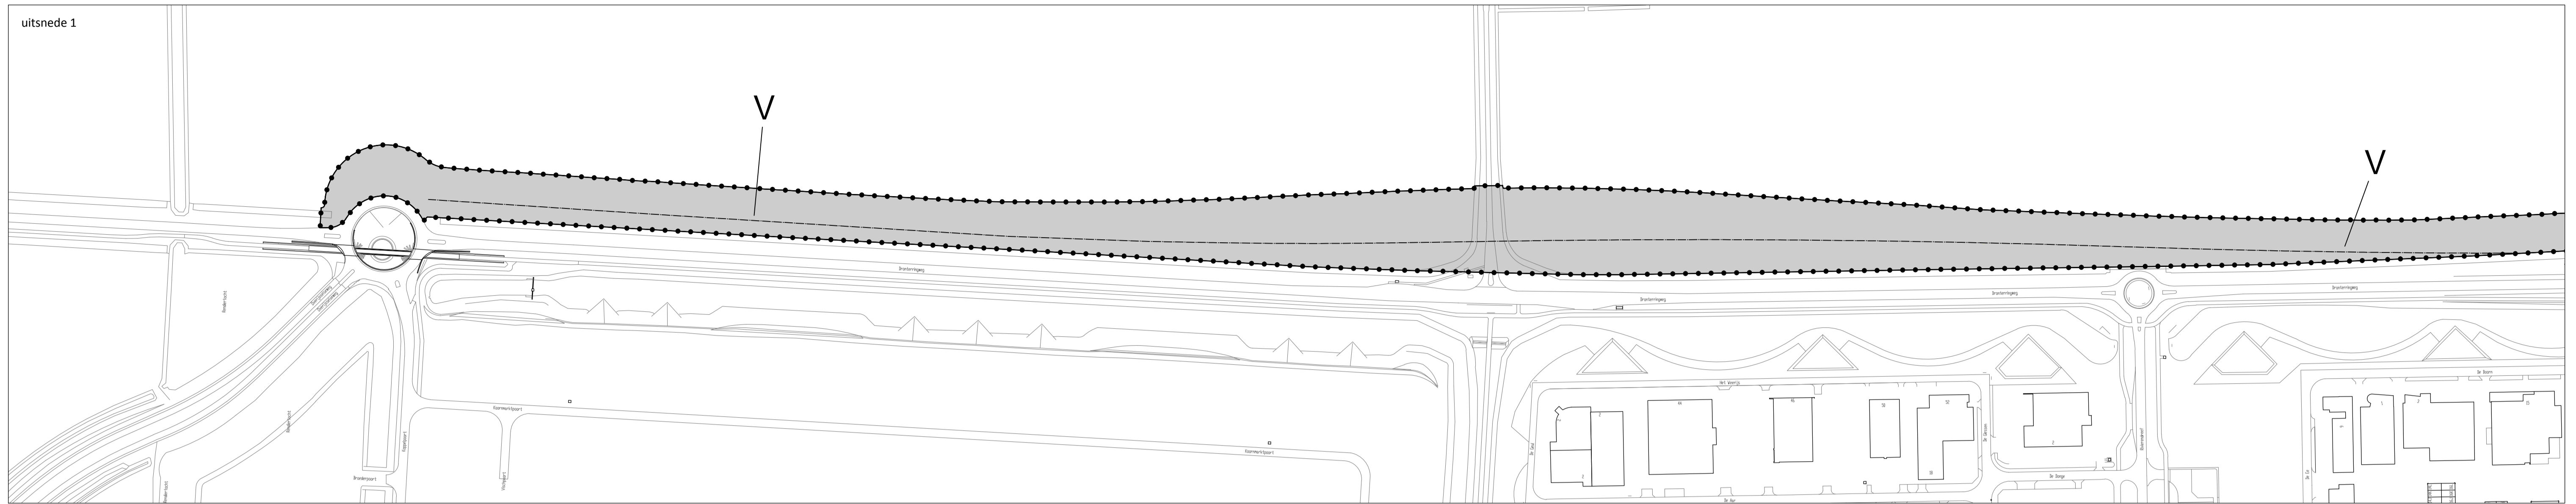



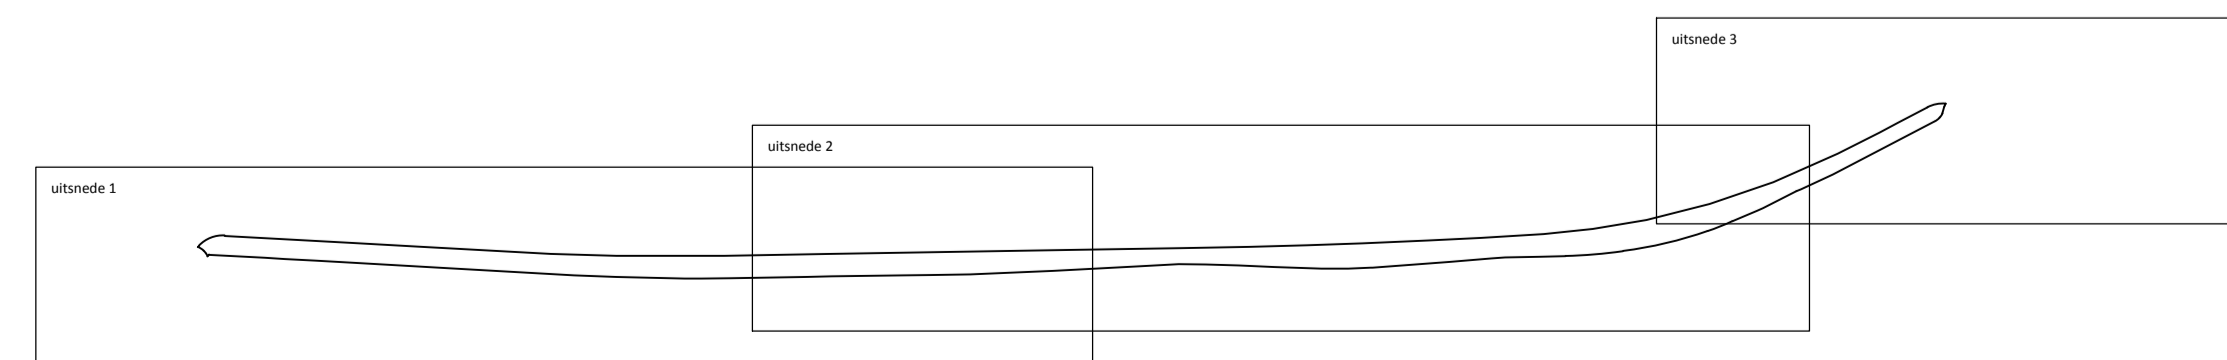
uitsnede 2

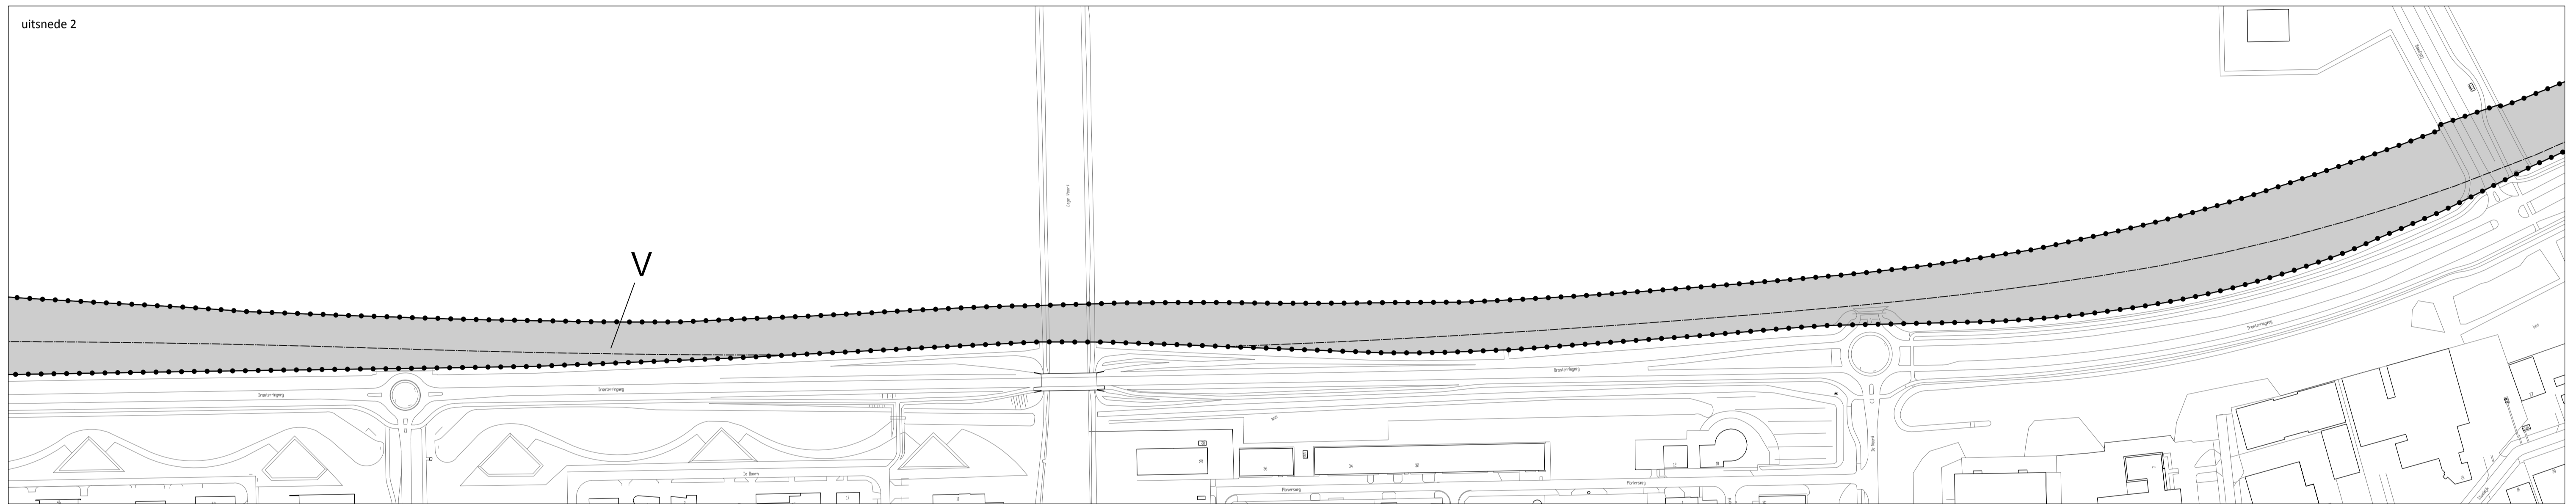

uitsnede 3

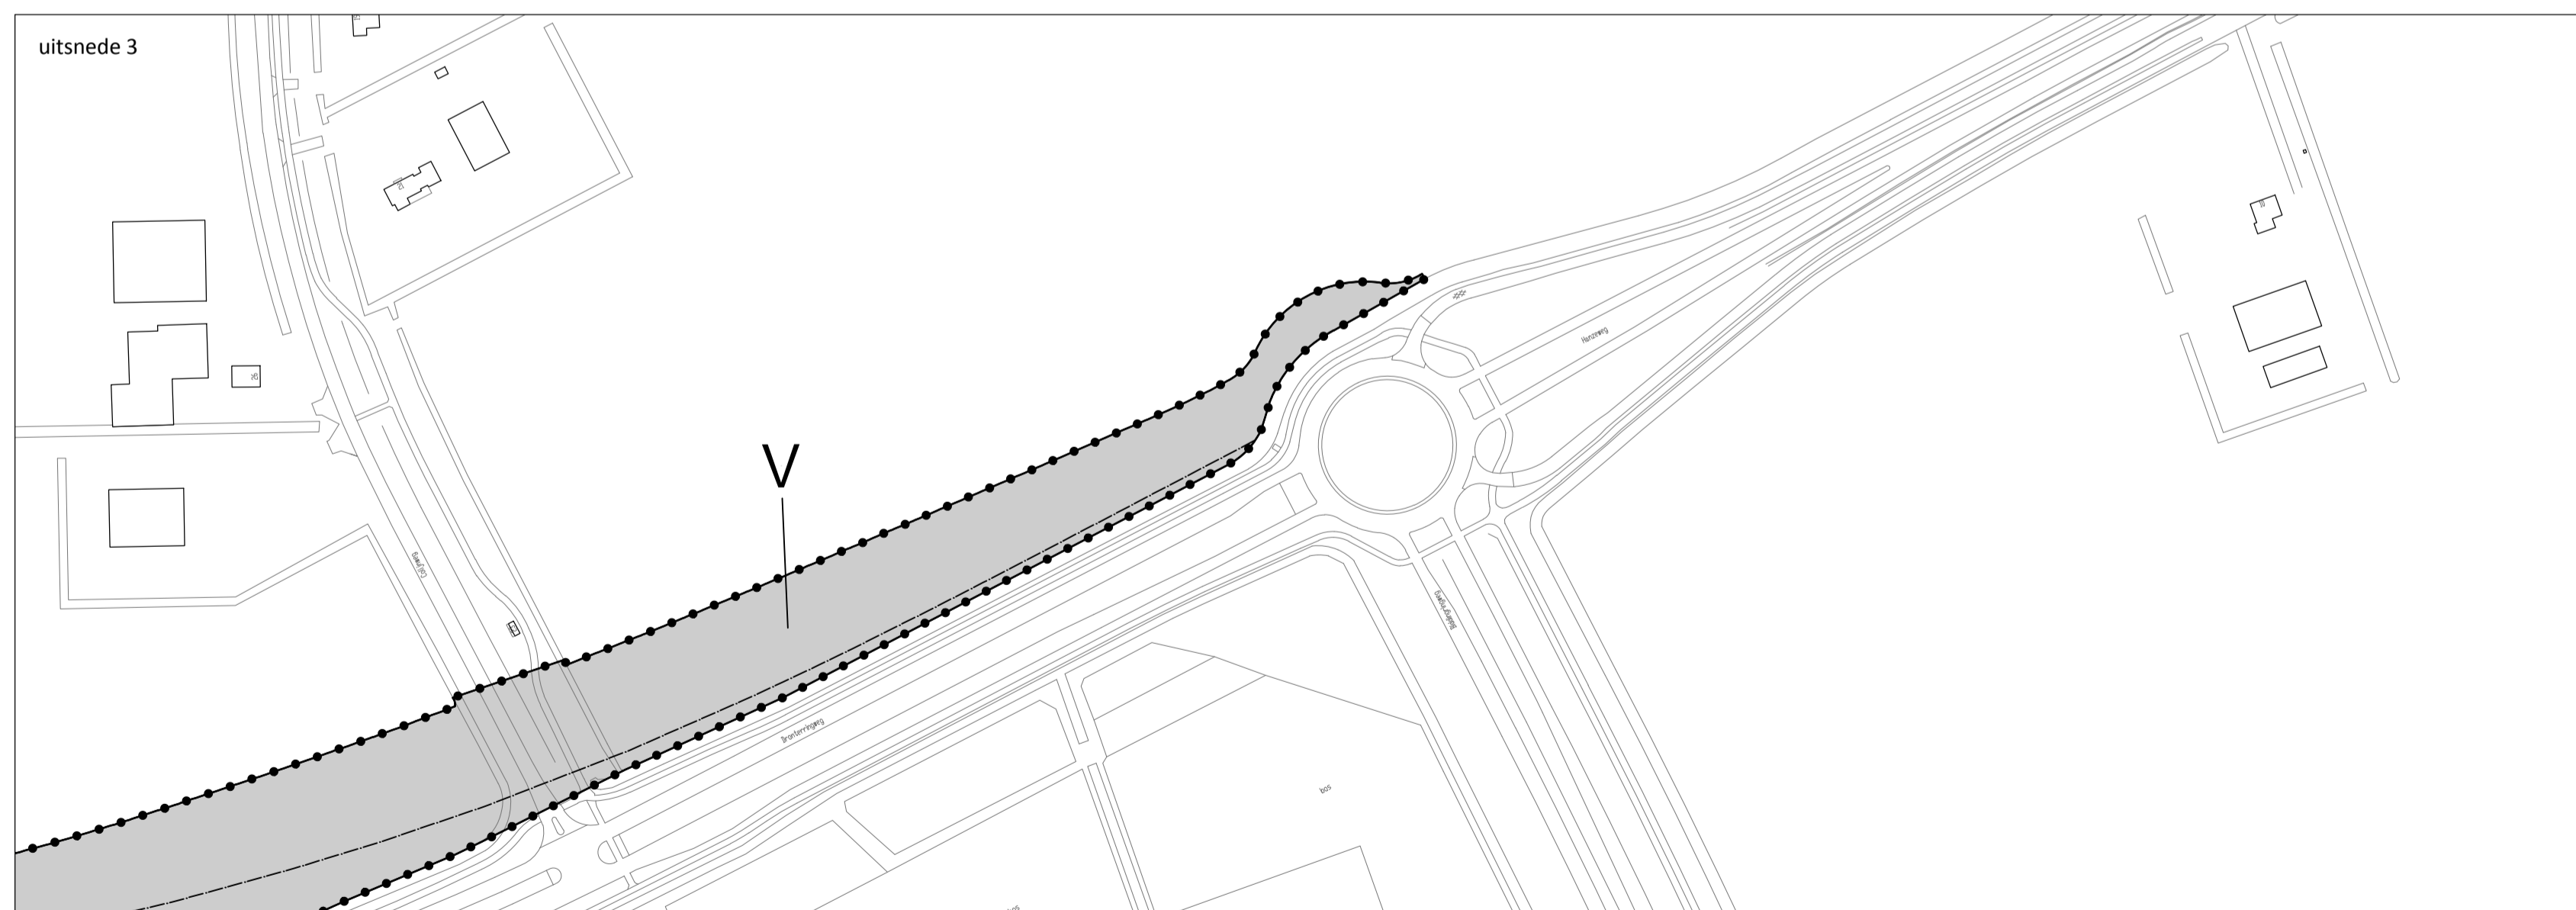

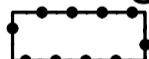- Plangebied**  
 N307 Passage Dronten (9071)
- Enkelbestemmingen**  
 Verkeer
- Figuren**  
 - - - - as van de weg



|  |              |   |   |
|--|--------------|---|---|
| <b>Opdrachtgever</b><br>Gemeente Dronten                         |              | Schaal<br>1:2500  |  |
| <b>Project</b><br>Bestemmingsplan<br>N307 Passage Dronten (9071) |              | Tekenaar<br>R.J. Brinkman   |   |
| imro-idn : NLIMRO.0303.9071-V001                                 |              | Projectleider<br>M. Visser-Poldervaart  | Blad in bladen<br>1-1   |
| Status   |              | Tekeningnummer<br>02-265270-BP-cOVO-PW-140901   | Formaat<br>A1   |
| Concept voorontwerp  | : 01-09-2014 | www.anteagroup.nl   |   |
| Ontwerp  | : ...        |  |   |
| Ter vaststelling   | : ...        |   |   |
| Vaststelling Raad  | : ...        |   |   |
| Onherroepelijk   | : ...        |   |   |