


Legenda	
	Plangebied
Bestemmingen	
	Agrarisch
	Agrarisch - Tuindersgebied
	Agrarisch met waarden
	Bedrijf
	Cultuur en ontspanning
	Detailhandel
	Groen
	Horeca
	Maatschappelijk
	Maatschappelijk - Begraafplaats
	Natuur
	Recreatie - Dagrecreatie
	Recreatie - Kampeerterrein
	Recreatie - Natuurkampeerterrein
	Recreatie - Verblifsrecreatie
	Sport
	Tuin
	Tuinderswoningen
	Verkeer
	Verkeer - Railverkeer
	Verkeer - Verblifsgebied
	Water
	Wonen - 1
	Wonen - 2
Dubbelbestemmingen	
	Leiding - Gas
	Leiding - Hoogspanningsverbinding
	Leiding - Riool
	Waarde - Archeologie 1
	Waarde - Archeologie 2
	Waarde - Archeologie 3

Dubbelbestemmingen (vervolg)	
	Waarde - Archeologie 4
	Waarde - Cultuurhistorie
	Waarde - Geomorfologie
	Waterstaat - Waterbergingsgebied
	Waterstaat - Waterkering
Gebiedsaanduidingen	
	geluidzone - industrie
	milieuzone - waterwingebied
	overige zone - Stelling van Amsterdam
	overige zone - tuinbouwconcentratiegebied
	veiligheidszone - lpg

Functieaanduidingen	
	agrarisch loonbedrijf
	atelier
	bedrijfswoning
	bedrijfswoning uitgesloten
	brug
	caravanstalling
	cultuurhistorische waarden
	ecologische verbindingzone
	garage
	glastuinbouw uitgesloten
	golfbaan
	grondgebonden veehouderij
	horeca
	horeca tot en met categorie 2
	horeca tot en met categorie 3
	hotel
	hovenier
	kampeerterrein
	kas
	maatschappelijk
	manege

Functieaanduidingen (vervolg)	
	museum
	nutsvoorziening
	opslag
	paardenfokkerij
	paardenhouderij
	parkeerterrein
	specifieke vorm van agrarisch - agrarisch hulp- en nevenbedrijf
	specifieke vorm van agrarisch - laboratorium
	specifieke vorm van agrarisch - paardenbak
	specifieke vorm van agrarisch - verkooppunt eigen produkten
	specifieke vorm van bedrijf - vis- en vogelkwekerij
	specifieke vorm van maatschappelijk - bovengrondse graven
	specifieke vorm van maatschappelijk - woonzorgboerderij
	specifieke vorm van natuur - infiltratiegebied
	specifieke vorm van natuur - uitkijktoren
	specifieke vorm van natuur - wal
	specifieke vorm van recreatie - activiteitenstrand
	specifieke vorm van recreatie - groepsaccommodatie
	specifieke vorm van recreatie - opstelplaats
	specifieke vorm van recreatie - recreatiewoning 1
	specifieke vorm van recreatie - recreatiewoning 2
	specifieke vorm van recreatie - strandhuisjes 1
	specifieke vorm van recreatie - strandhuisjes 2
	specifieke vorm van recreatie - winterstalling kampeermiddelen
	specifieke vorm van wonen - gemeenschappelijk wonen
	specifieke vorm van wonen - hondentrimsalon
	tuincentrum
	verkooppunt motorbrandstoffen met lpg
	verkooppunt motorbrandstoffen zonder lpg
	volkstuint
	waterzuiveringsinstallatie
	zend-/ontvangstinstallatie

Bouwvlak	
	bouwvlak
Bouwaanduidingen	
	aaneengebouwd
	bijgebouwen
	specifieke bouwaanduiding - 1
	specifieke bouwaanduiding uitgesloten - gebouwen
	twee-aaneen
	vrijstaand
Maatvoeringaanduidingen	
	maatvoeringsvlak
	maximum bouwhoogte (m)
	maximum bebouwingspercentage (%)
	maximum goothoogte (m), maximum bouwhoogte (m)
	maximum oppervlakte (m2)
	maximum aantal recreatiewoningen
Figuren	
	G hartlijn leiding - gas
	HV hartlijn leiding - hoogspanningsverbinding
	R hartlijn leiding - riool
Verklaring	
	gegevens GBKN
	gegevens kadastraal
	rijksmonument

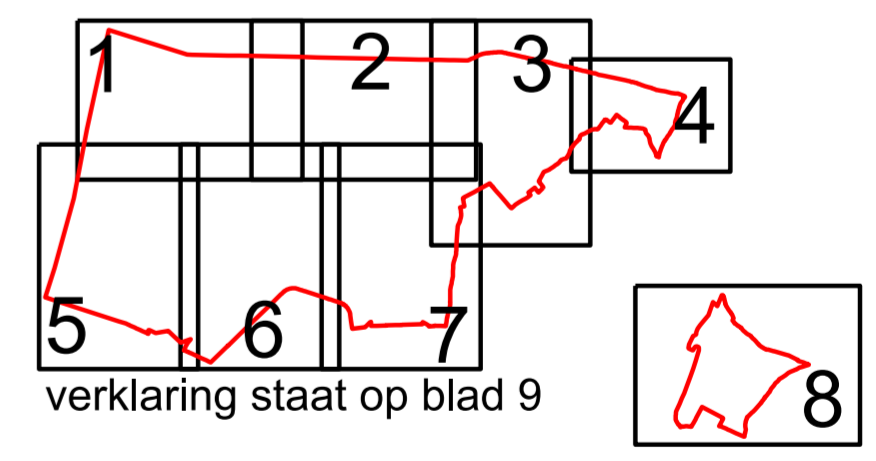

	Gemeente Heemskerk
	Bestemmingsplan Heemskerk Buitengebied 2015 Blad 9 van 9 Verbeelding
datum: 08-09-2015	
schaal: 1 : 2500	
papierformaat: A2	
status: ontwerp	
projectnr.: 127.00.03.00.00	
gezien: DT	
NL.IMRO.0396.BGBHeemskerk-OW01	BügelHajema Adviseurs bv, Bureau voor Ruimtelijke Ordening en Milieu BNSP Balthasar Bekkerwel 76, 8914 BE Leeuwarden 058 215 25 15 E leeuarden@bugelhajema.nl W www.bugelhajema.nl