




LEGENDA	
	Plangebied
Bestemmingen	
	A Agrarisch
	B-AH Bedrijf - Agrarisch hulpbedrijf
	B-DST Bedrijf - Delfstof
	B-NV Bedrijf - Nuisvoorziening
	B-ZWI Bedrijf - Zandwinning
	BT Bedrijventerrein
	G Groen
	M Maatschappelijk
	N Natuur
	R-DR Recreatie - Dagrecreatie
	R-VR1 Recreatie - Verblifrecreatie 1
	R-VR2 Recreatie - Verblifrecreatie 2
	S Sport
	V Verkeer
	V-FW Verkeer - Fiets- en wandelpad
	WA Water
	WA-KW Water - Karakteristieke waterloop
	W Wonen
	W-VB Wonen - Voormalige Boerderij
Dubbelbestemmingen	
	Leding - Gas
	Leding - Hoogspanningsverbinding
	Waarde - Archeologie 1
	Waarde - Archeologie 2
	Waarde - Archeologie 3
	Waarde - Cultuurhistorisch waardevolle lijnen
	Waarde - Landschap
Gebiedsaanduidingen	
	gelukdzone - industrie
	veiligheidszone - bevi
	veiligheidszone - gasdrukmeet- en regelstation
	veiligheidszone - munite a
	veiligheidszone - munite b
	veiligheidszone - munite c
	veiligheidszone - vervoer gevaarlijke stoffen
	vrijwaringszone - molenbiotop 2
	wetgevingzone - wijzigingsgebied 1
	wetgevingzone - wijzigingsgebied 2
Functieaanduidingen	
	bedrijfswooning
	bedrijfswooning uitgestoten
	bouwbedrijf
	cultuur en ontspanning
	groen
	intensieve veehouderij
	kampeertrein
	manege
	munitedepot
	ontsluiting
	parkeerterrein
	scouting
	specifieke vorm van agrarisch - mestbassin
	specifieke vorm van agrarisch - mestsluis
	specifieke vorm van bedrijf - brandvlampijp
	specifieke vorm van bedrijf - gasdrukmeet- en regelstation
	specifieke vorm van sport - schietterrein
	specifieke vorm van water - diepe waterplas
	specifieke vorm van wonen - broccanterie
	specifieke vorm van wonen - plattelandswooning
	specifieke vorm van wonen - stoffeerdrijf
	specifieke vorm van wonen - theeschenkerij
	tuin
	tuincentrum
	volkstuin
	wonen uitgestoten
	zorgboerderij
Bouwvlak	
	bouwvlak
Bouwaanduidingen	
	bijgebouwen
	specifieke bouwaanduiding - voormalige boerderij
	twee-aaneen
Maatvoeringaanduidingen	
	maatvoeringsvlak
	maximum bouwhoogte (m)
	maximum bebouwingspercentage (%)
	maximum aantal wooneenheden
Figuren	
	gevellijn
Verklaring	
	gegevens GBKN

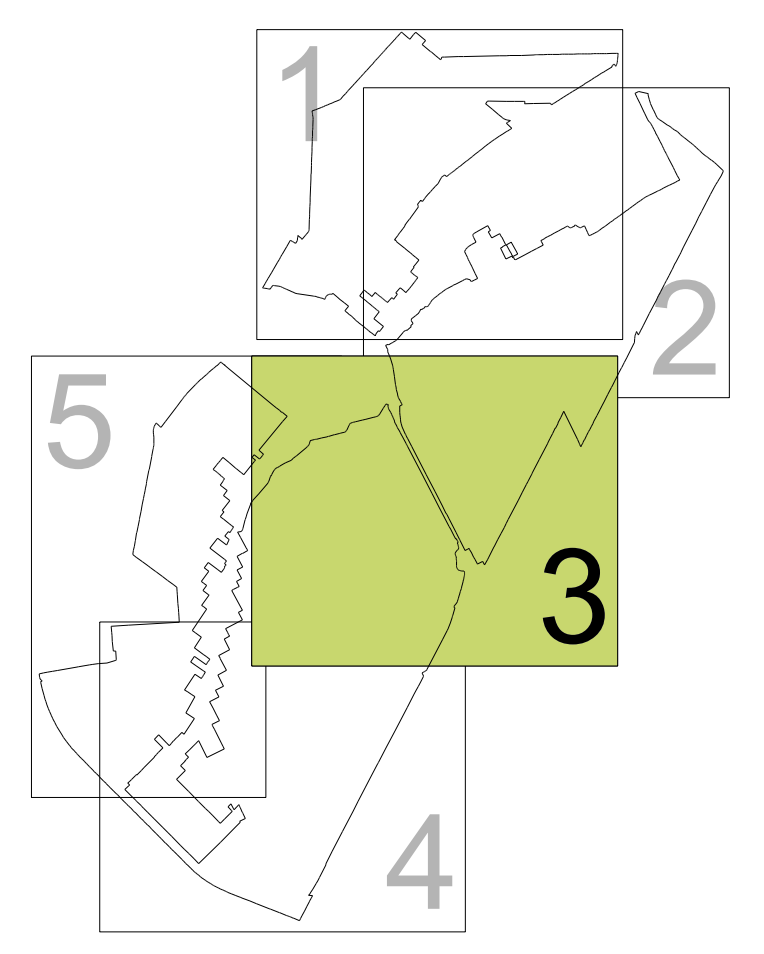

Gemeente PEKELA
 Bestemmingsplan Bultengebied Pekela
 Blad 3 van 5
 Verbeelding

datum: 14-12-2015
 schaal: 1 : 5000 (A0)
 status: Grondwet
 projecteer.: 198.00.01.24.00
 getuut.: R.S.
 NL.IMMO.0165.018P0012014-0301

BügelHajema
 Plan • Advies • Ontwerp

BügelHajema Advies bv, Bureau voor Ruimtelijke Ordening en Milieu BNP
 Postbus 274, 8450 AG Assen, T 0592 316 206, E info@buegelhajema.nl
 www.buegelhajema.nl