




LEGENDA	
	Plangebied
Bestemmingen	
A	Agrarisch
B-AH	Bedrijf - Agrarisch hulpbedrijf
B-DST	Bedrijf - Delfstof
B-NV	Bedrijf - Nutsvoorziening
B-ZWI	Bedrijf - Zandwinning
BT	Bedrijventerrein
G	Groen
M	Maatschappelijk
N	Natuur
R-DR	Recreatie - Dagrecreatie
R-VR1	Recreatie - Verbilfrecreatie 1
R-VR2	Recreatie - Verbilfrecreatie 2
S	Sport
V	Verkeer
V-FW	Verkeer - Fiets- en wandelpad
WA	Water
WA-KW	Water - Karakteristieke waterloop
W	Wonen
W-VB	Wonen - Voormalige Boerderij
Dubbelbestemmingen	
	Leiding - Gas
	Leiding - Hoogspanningsverbinding
	Waarde - Archeologie 1
	Waarde - Archeologie 2
	Waarde - Archeologie 3
	Waarde - Cultureelhistorisch waardevolle lijnen
	Waarde - Landschap
Gebiedsaanduidingen	
	geluizone - industrie
	veiligheidszone - bevi
	veiligheidszone - gasdrukmeet- en regelstation
A	veiligheidszone - muntlie a
B	veiligheidszone - muntlie b
C	veiligheidszone - muntlie c
	veiligheidszone - vervoer gevaarlijke stoffen
2	wijwaringzone - molenbiotoop 2
1	wetgevingzone - wijzigingsgebied 1
2	wetgevingzone - wijzigingsgebied 2
Functionaanduidingen	
	bedrijfswooning
	bedrijfswooning uitgestoten
	bouwbedrijf
	cultuur en ontspanning
	groen
	intensieve veehouderij
	kampeerterrein
	manege
	munitedepot
	ontsluiting
	parkeerterrein
	scouting
	specifieke vorm van agrarisch - mestbassin
	specifieke vorm van agrarisch - meststak
	specifieke vorm van bedrijf - brandvlampijp
	specifieke vorm van bedrijf - gasdrukmeet- en regelstation
	specifieke vorm van sport - schietterrein
	specifieke vorm van water - diepe waterplas
	specifieke vorm van wonen - brocanterie
	specifieke vorm van wonen - plattelandswooning
	specifieke vorm van wonen - stoffeerdij
	specifieke vorm van wonen - theeschenkerij
	tuint
	tuincentrum
	volkstuint
	wonen uitgesloten
	zorgboerderij
Bouwvlak	
	bouwvlak
Bouwaanduidingen	
	bijgebouwen
	specifieke bouwaanduiding - voormalige boerderij
	twee-aaneen
Maatvoeringaanduidingen	
	maatvoeringsvlak
	maximum bouwhoogte (m)
	maximum bebouwingspercentage (%)
	maximum aantal wooneenheden
Figuren	
	gevellijn
Verklaring	
	gegevens GBKN

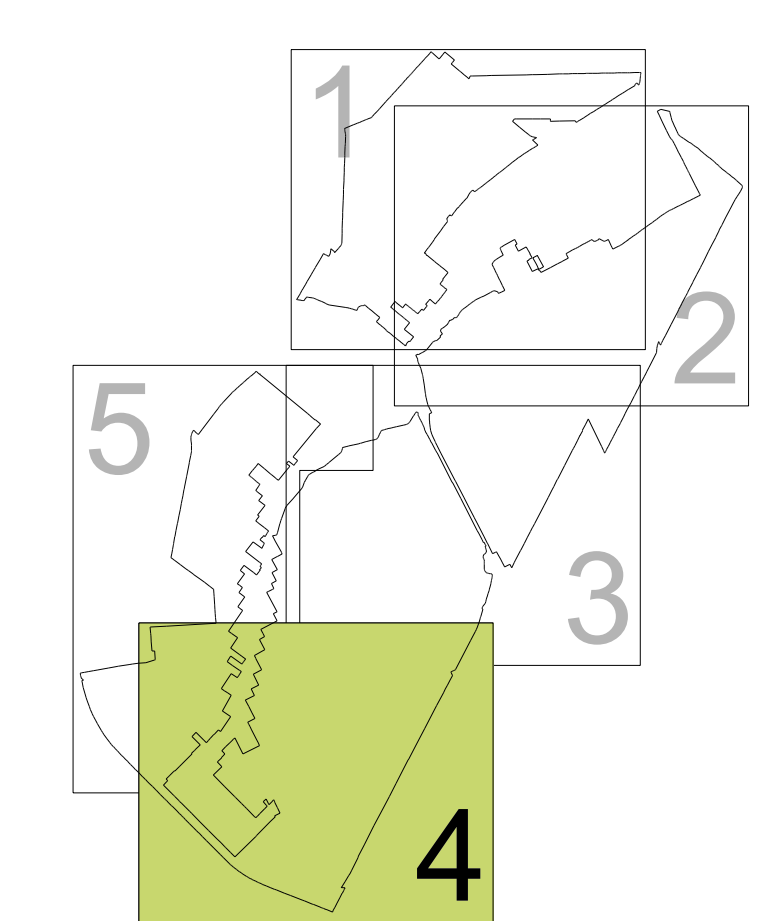

Gemeente PEKELA

Bestemmingsplan Bultengebied Pekela
Blad 4 van 5
Verbeelding

datum: 14-12-2015
schaal: 1 : 5000 (A0)
status: Grondwet
projecteer: 198.00.01.24.00
gezien: R.S.

NL.IMRO.0165.01RPO012014-0501

BügelHajema
Plan • Voor • Leven

BügelHajema Adviseurs N.V. Bureau voor Ruimtelijke Ordening en Milieu BNP
Postbus 274, 8450 AG Assen, T 0952 316 206, E h.aaa@buegelhajema.nl
www.buegelhajema.nl