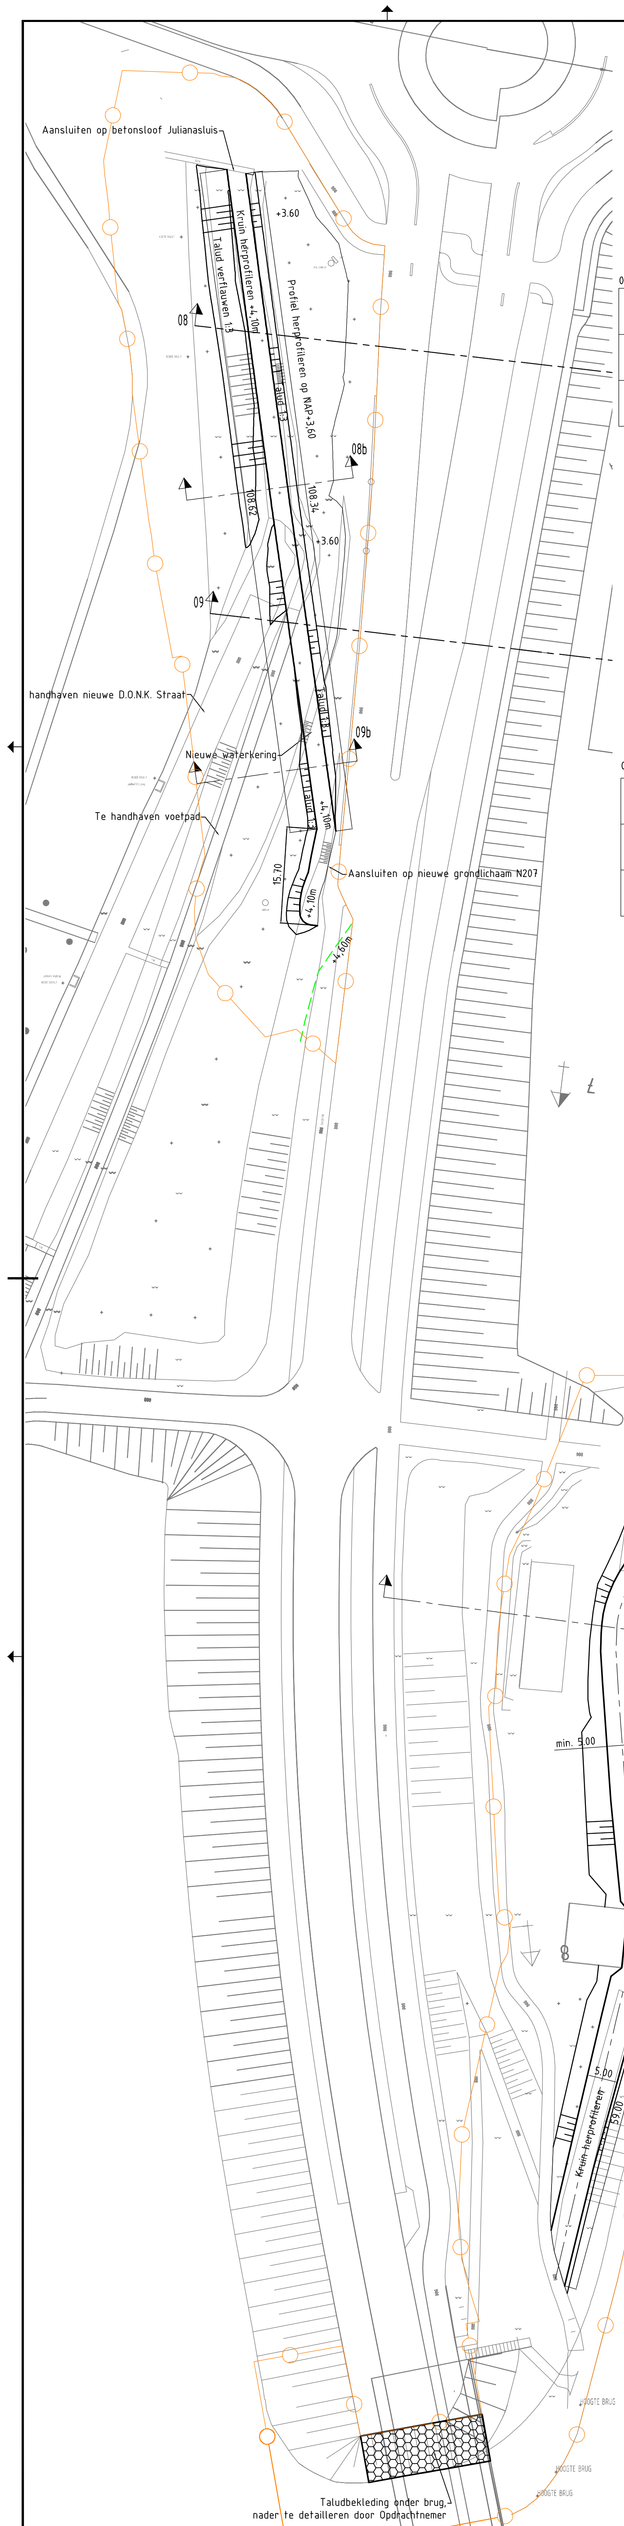

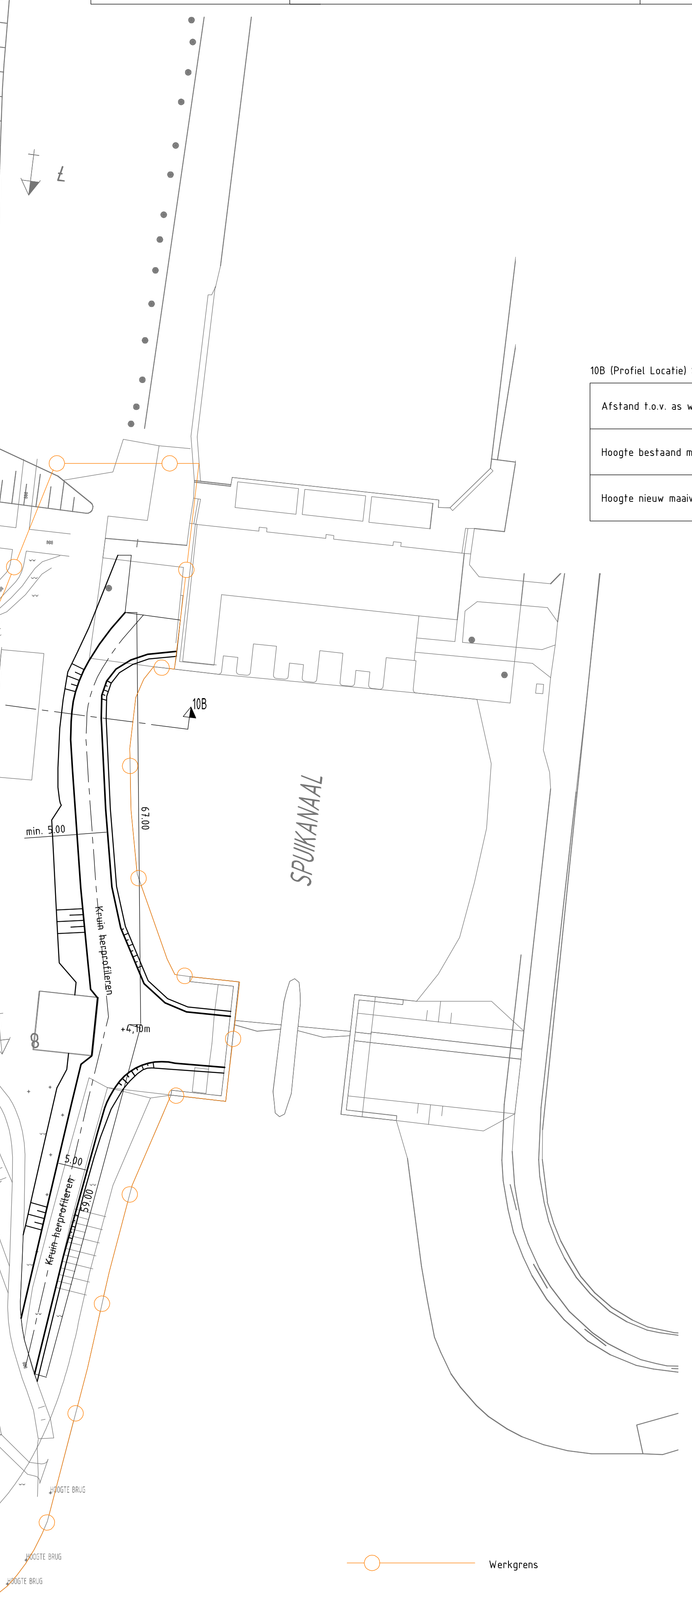

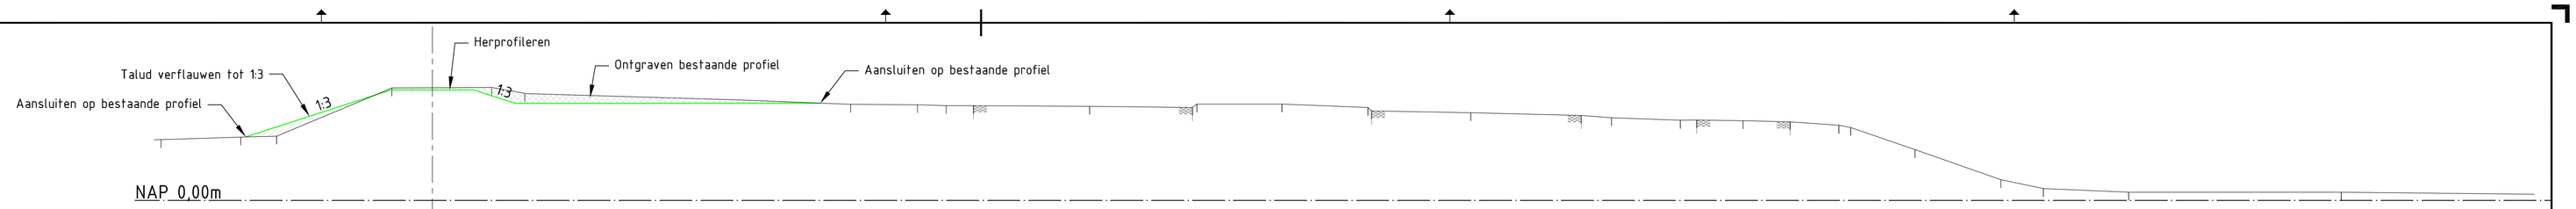

08 (Profiel Locatie) Schaal U: 100 V: 100

Afstand t.o.v. as waterkering	-189 -175 -160 -128 -114 -100 -88 -64 -54 -42 0 54 120 186 242 438 536 628 695 816 882 1005 1042 1109 1175 1242 1309 1376 1443 1509 1576 1643 1709 1776 1843 1909 1976 2043 2109 2176 2243 2309 2376 2443 2509 2576 2643 2709 2776 2843 2909 2976 3043 3109 3176 3243 3309 3376 3443 3509 3576 3643 3709 3776 3843