






BOVENAANZICHT VARIANT A3A
SCHAAL 1:1000

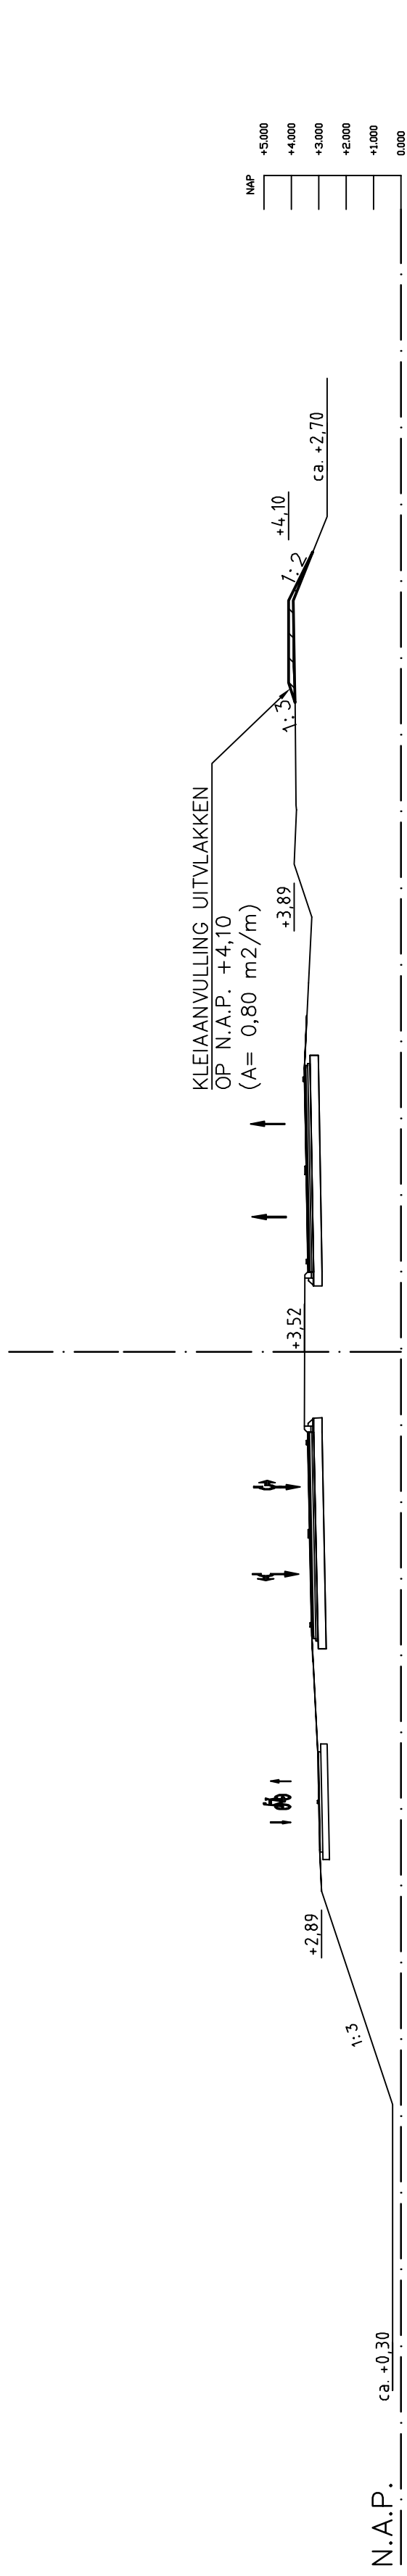

DOORSNEDE DGA3A-G1
SCHAAL 1:200

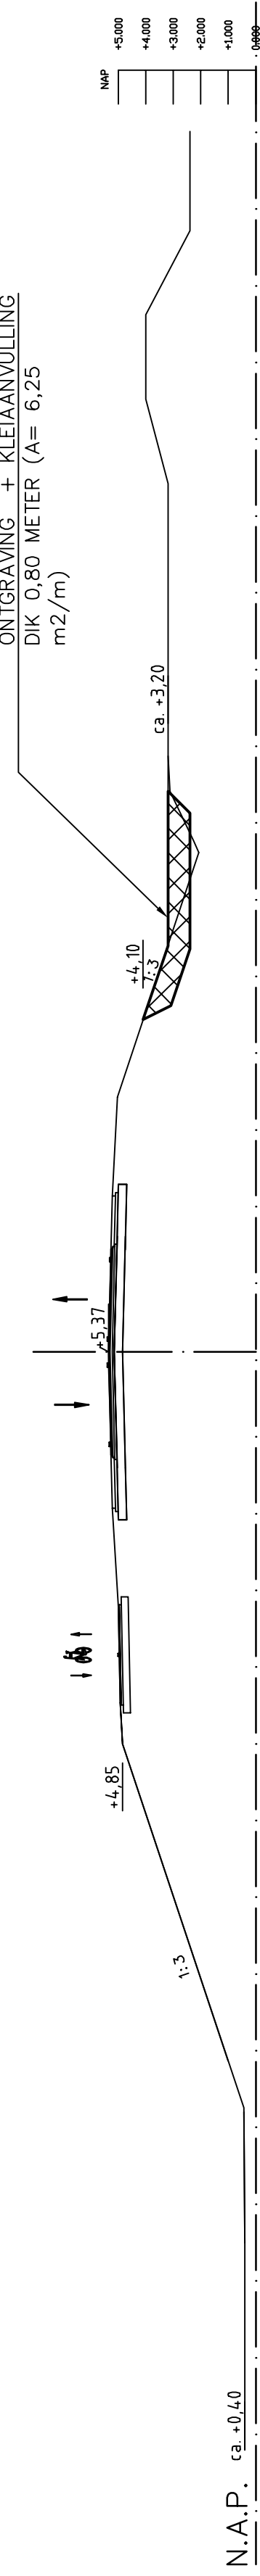

DOORSNEDE DGA3A-G2
SCHAAL 1:200

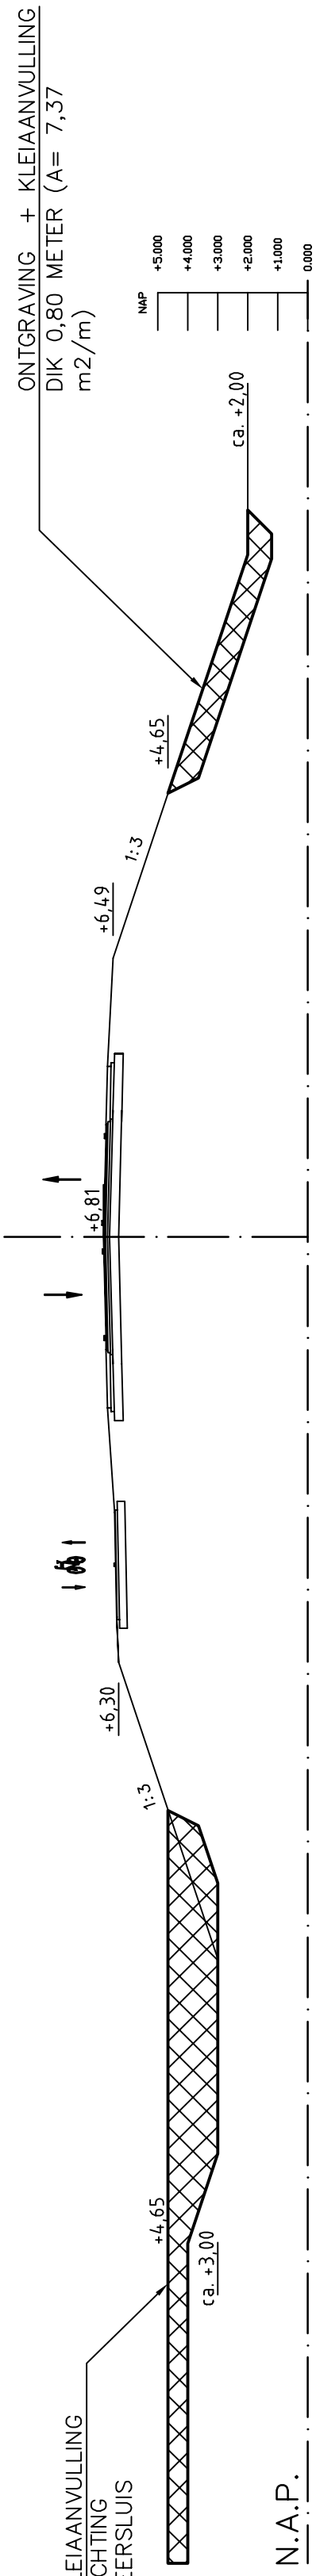

DOORSNEDE DGA3A-G3
SCHAAL 1:200

LEGENDA

- AANVULLEN MET KLEI CATEGORIE II
- ONTGRAVEN
- DIJKVERHOOGING/AANPASSING TOT HOOGTE VAN N.A.P. +4.65 METER
- DIJKVERHOOGING/AANPASSING TOT HOOGTE VAN N.A.P. +4.10 METER