






BOVENAANZICHT VARIANT A3B
SCHAAL 1:1000

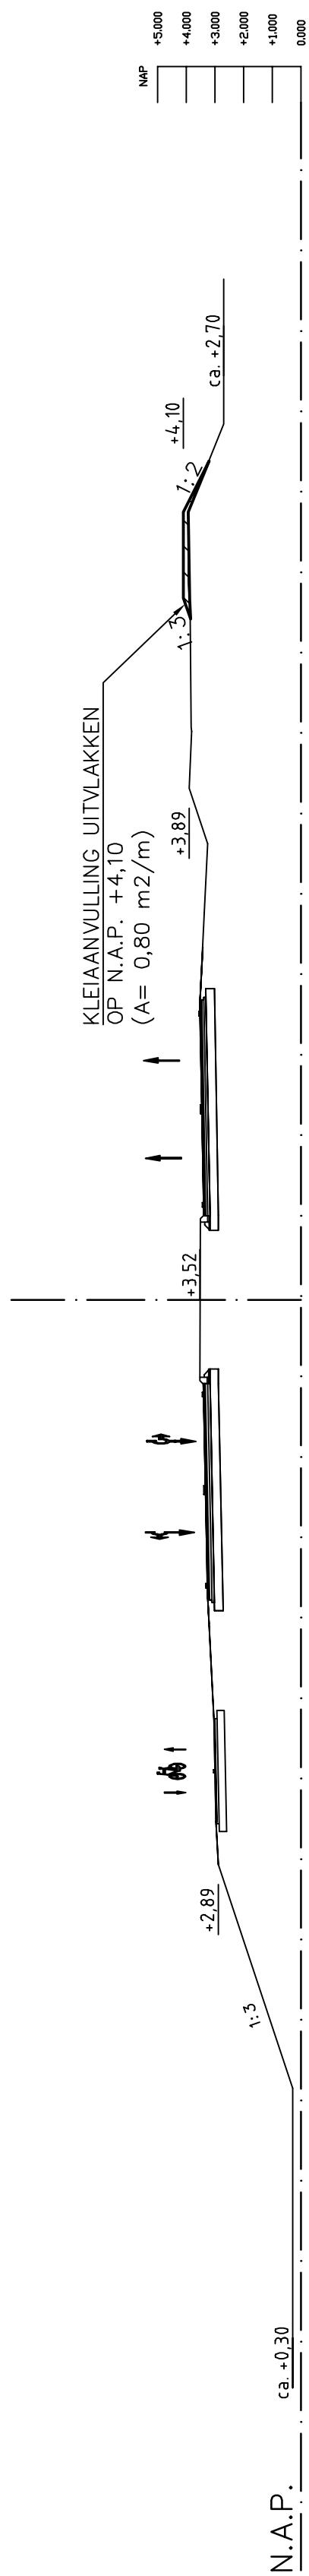

DOORSNEDE_DGA3B-G1
SCHAAL 1:200

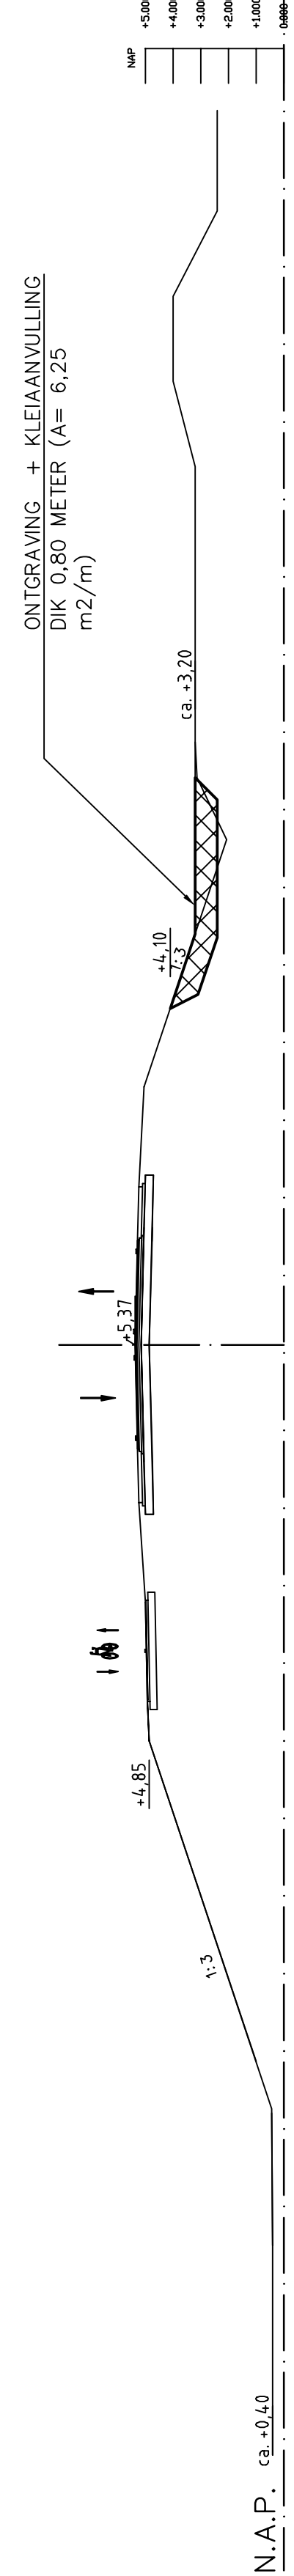

DOORSNEDE_DGA3B-G2
SCHAAL 1:200

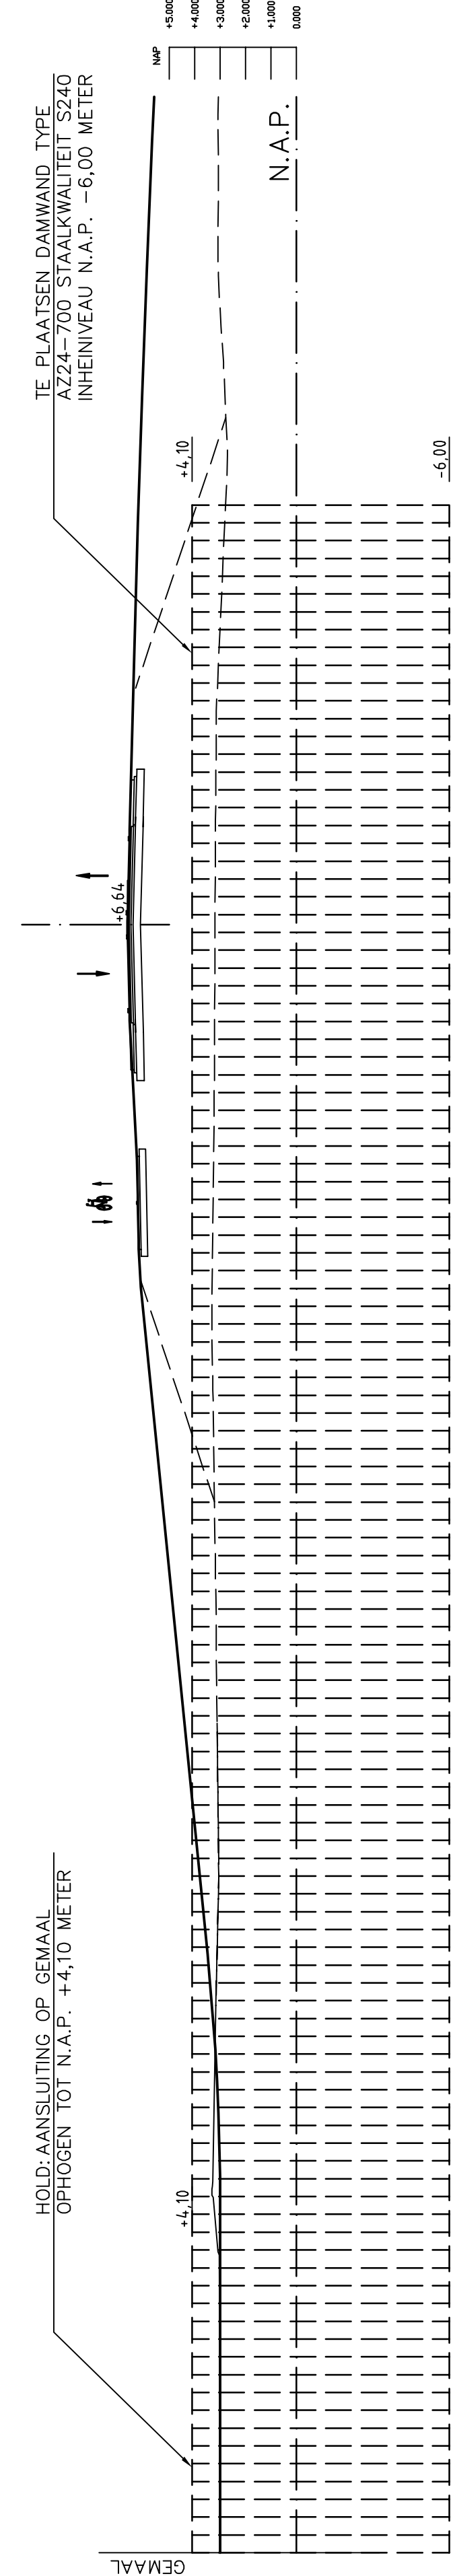

DOORSNEDE_DGA3B-G3
SCHAAL 1:200

LEGENDA

AANVULLEN MET KLEI CATEGORIE II

ONTGRAVEN

DIJKVERHOOGING/AANPASSING TOT HOOGTE VAN N.A.P. +4,10 METER