




DG6 N207-3  
SCHAAL 1:200

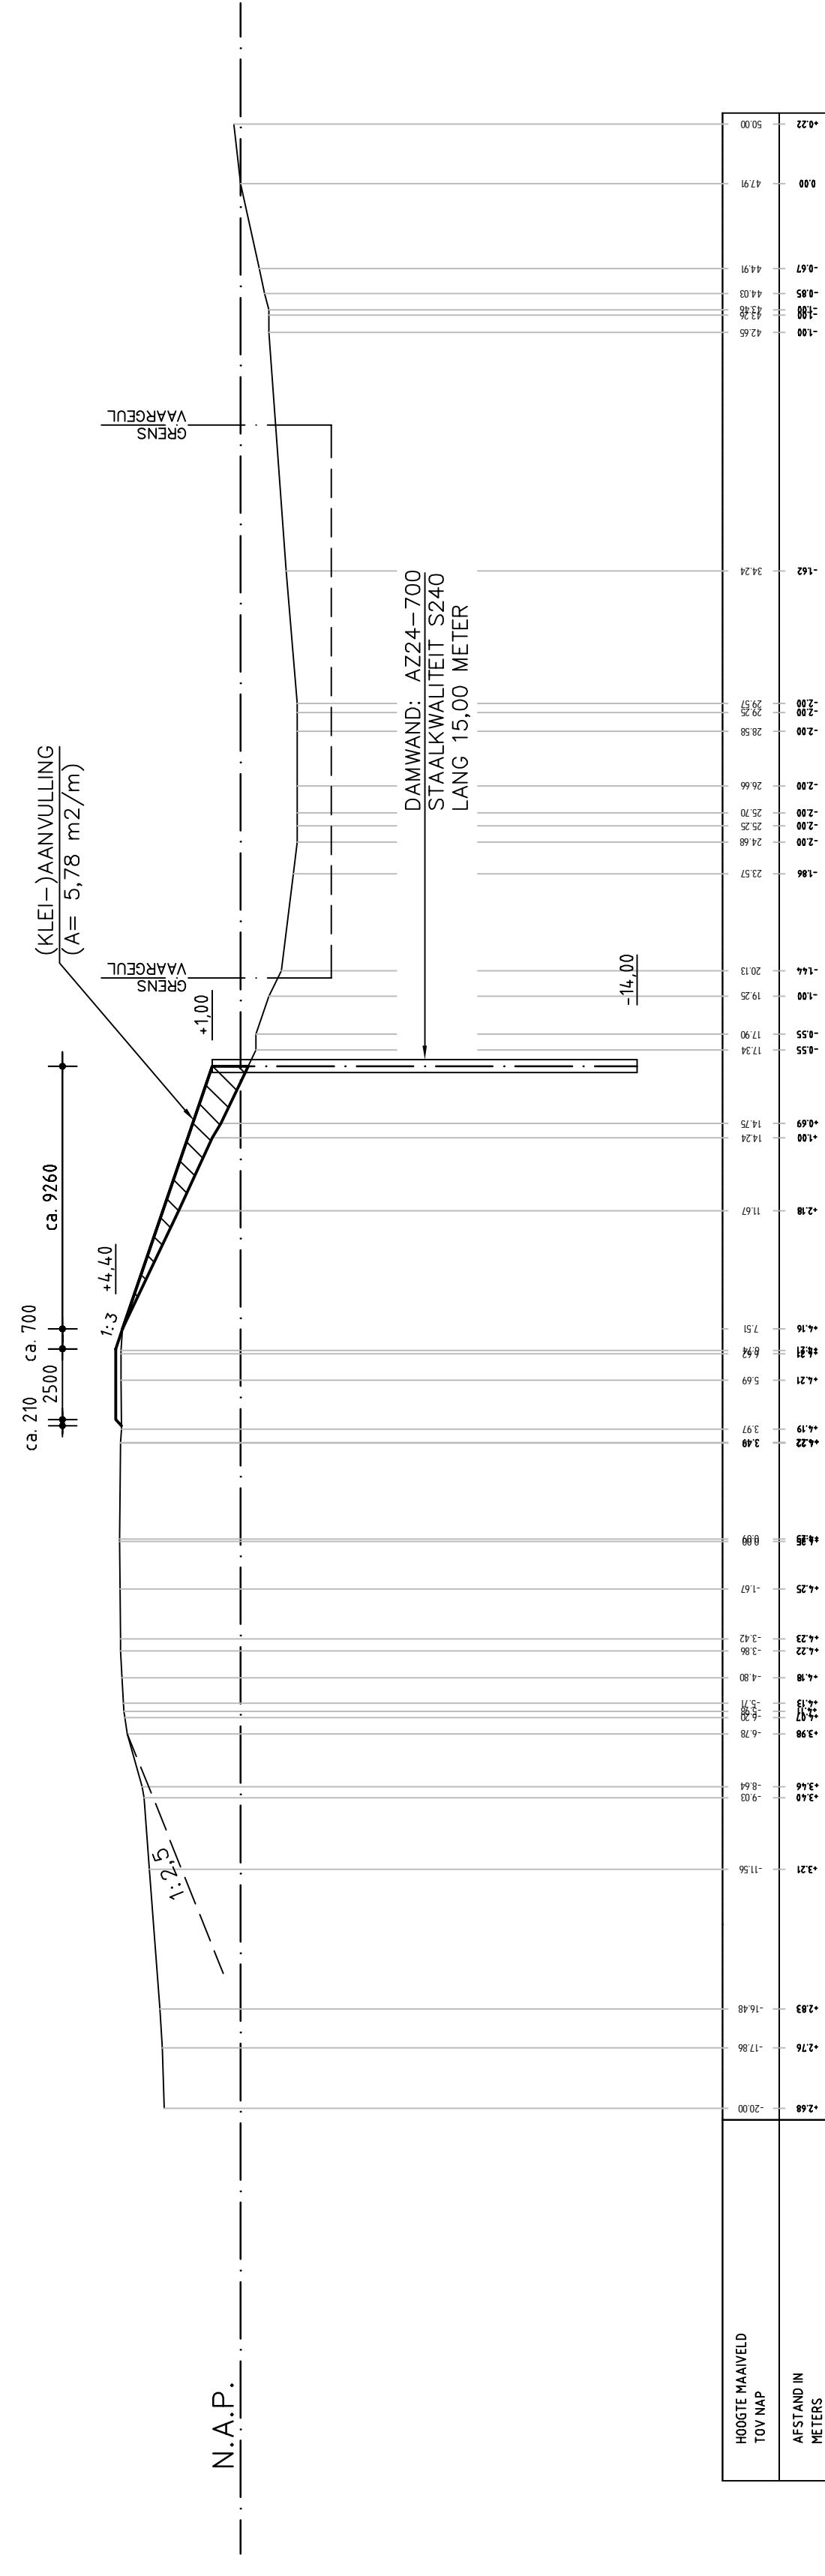


DG6 N207-4  
SCHAAL 1:200

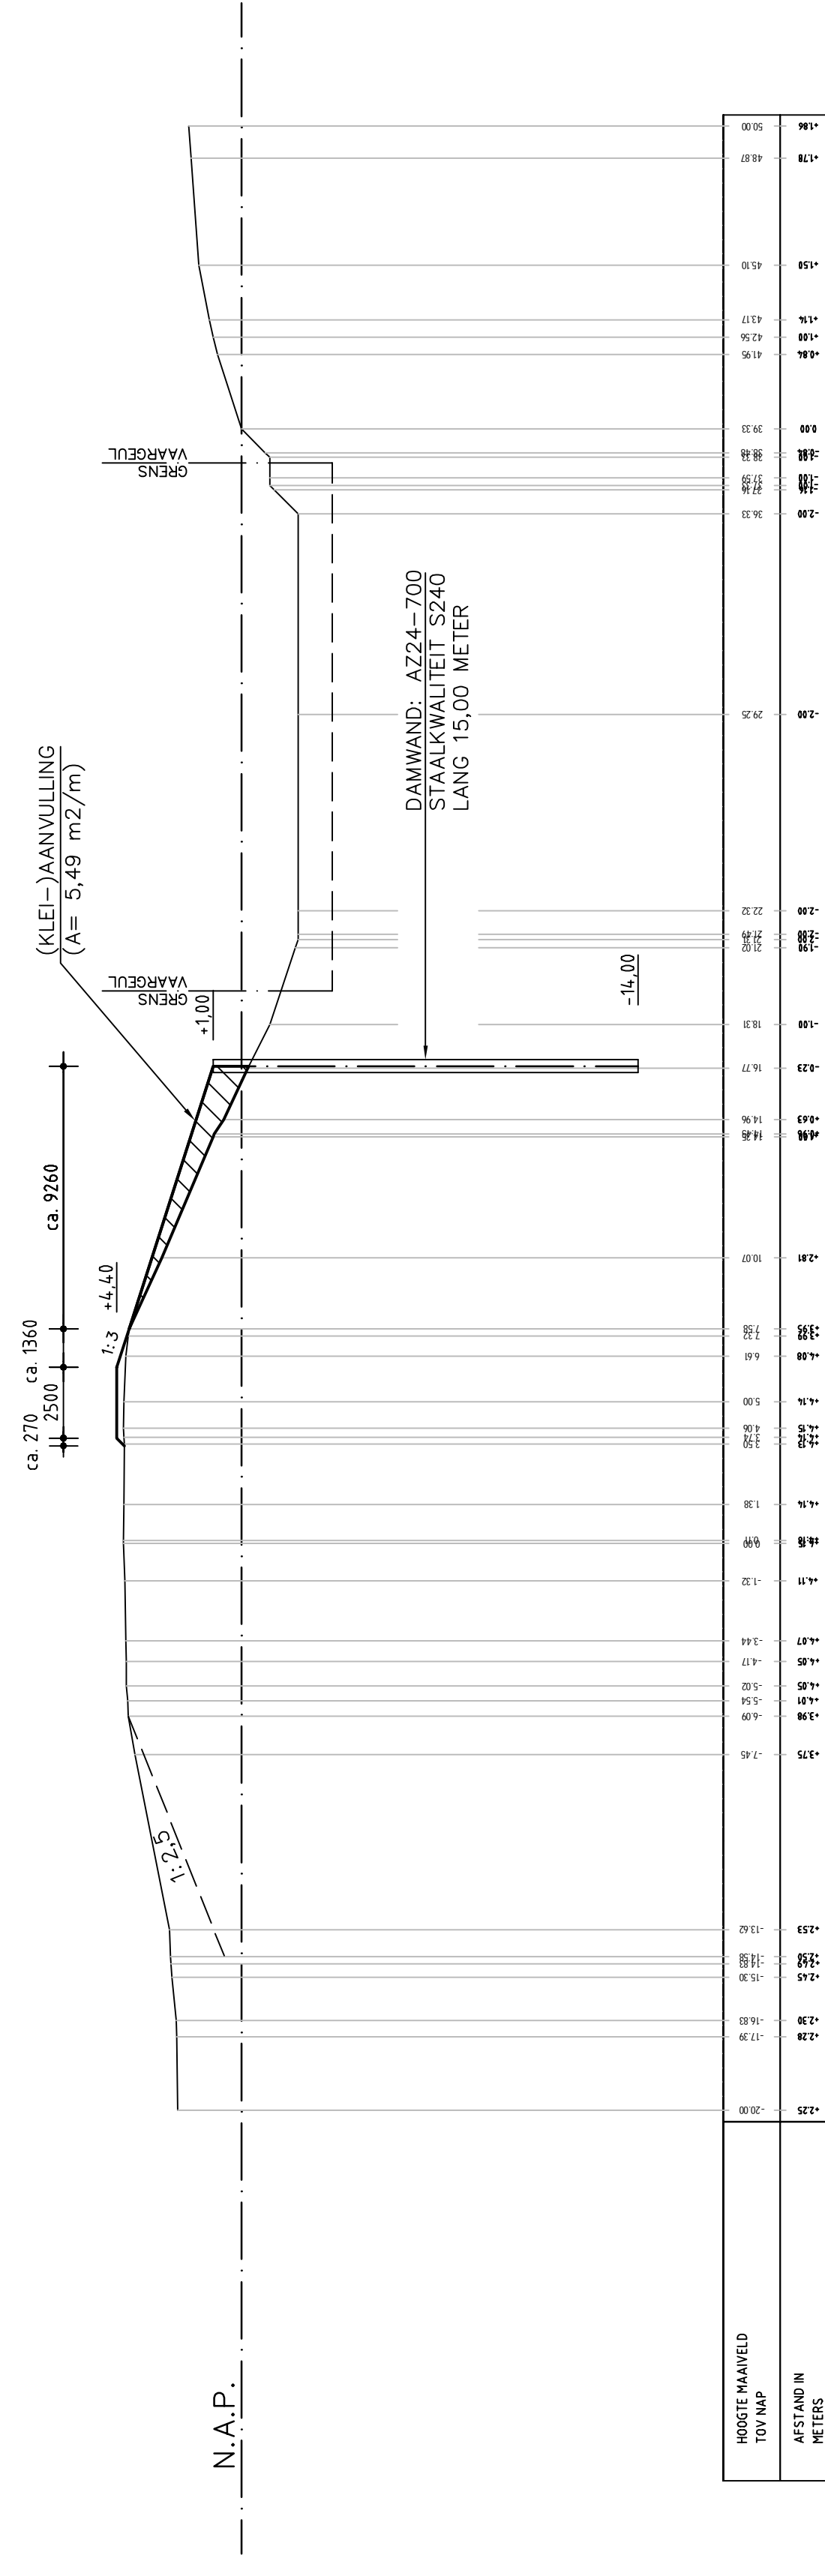


DG6 N207-5  
SCHAAL 1:200

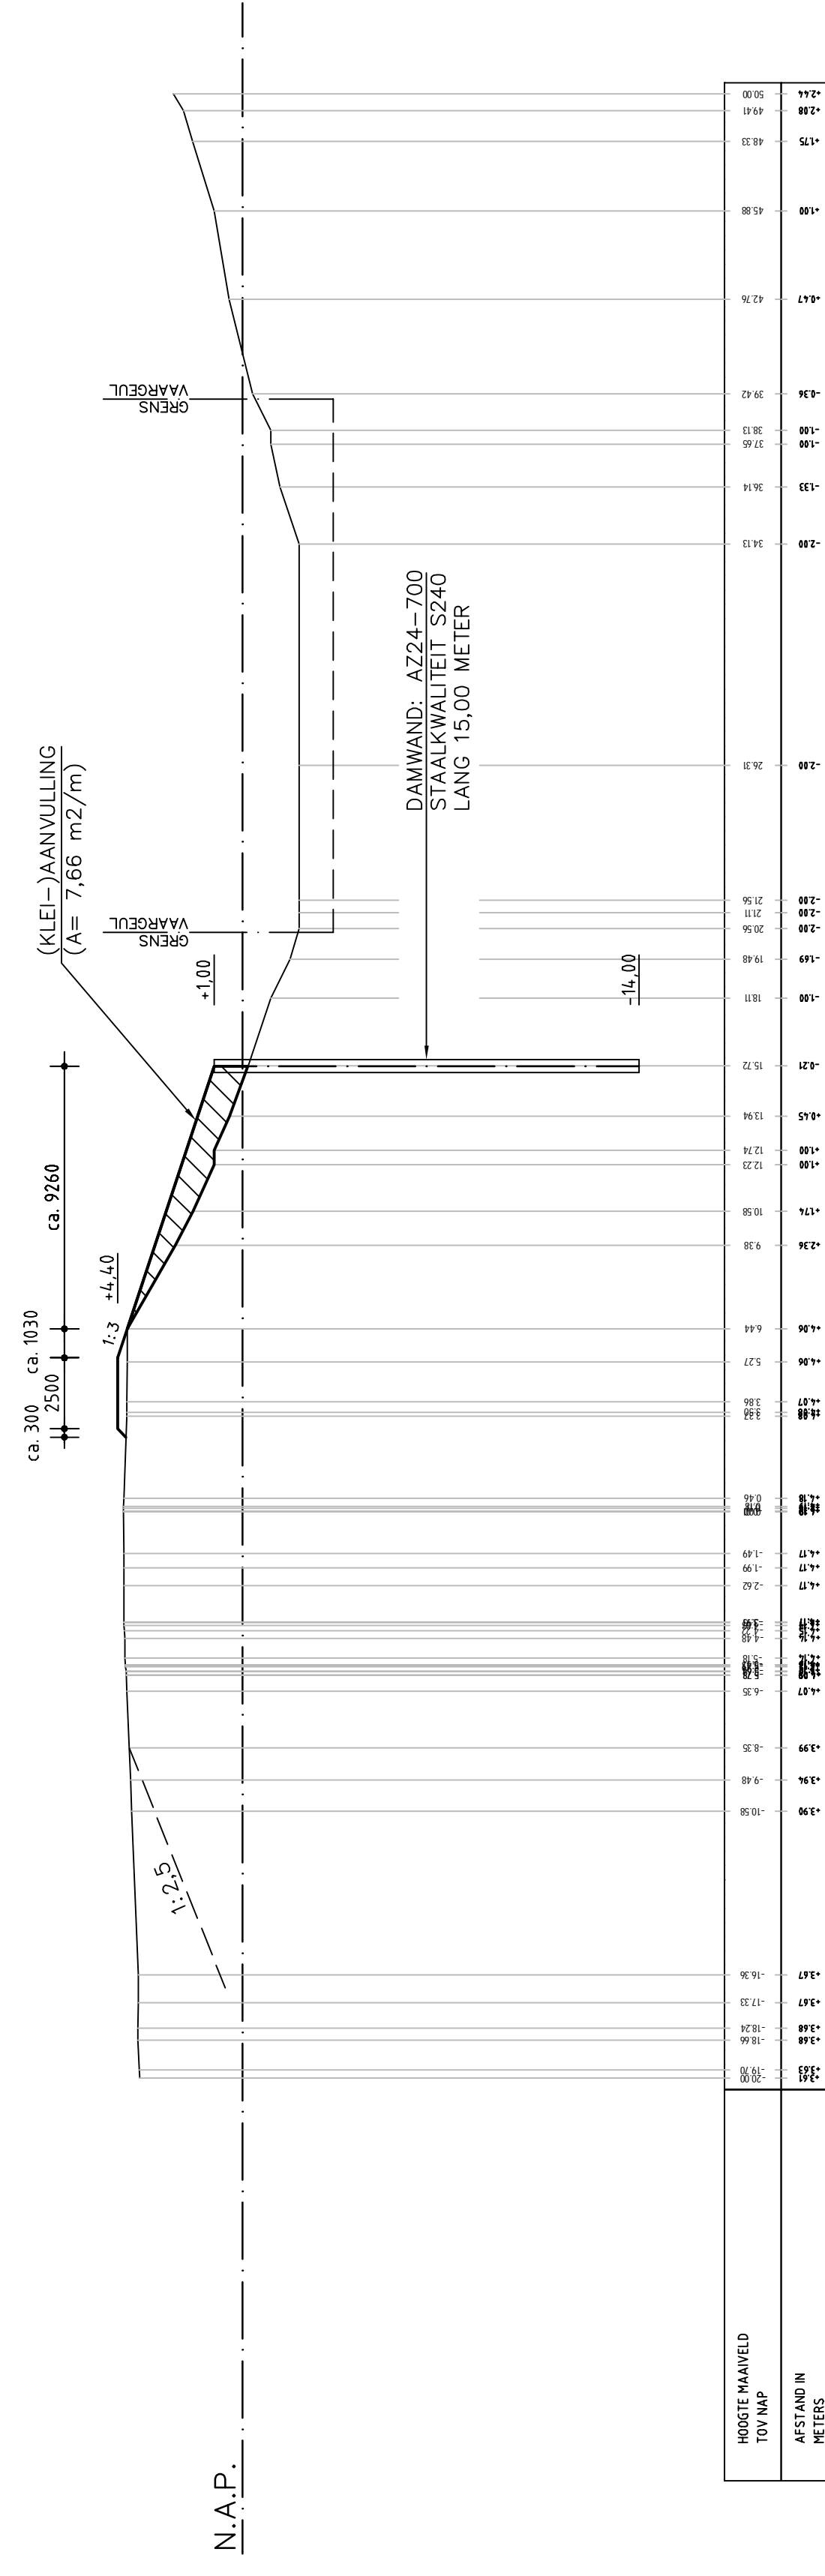


DG6 N207-6  
SCHAAL 1:200

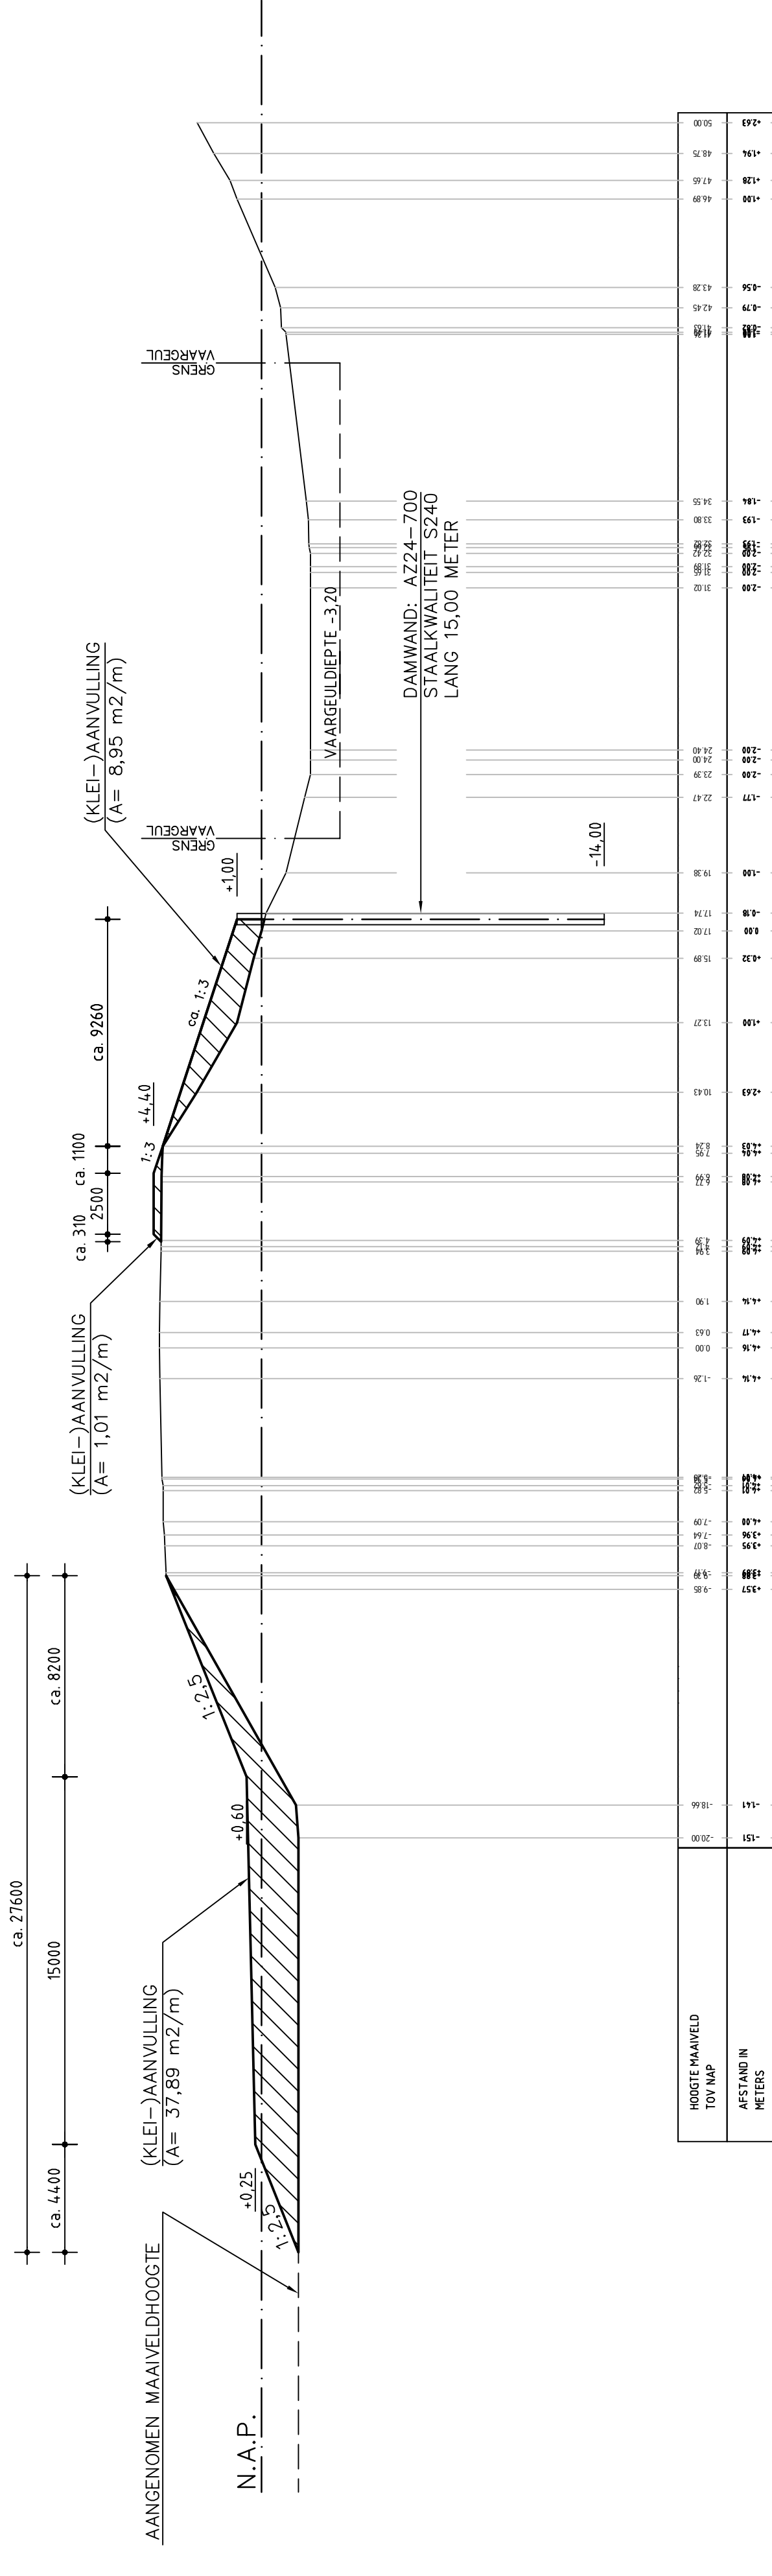

DG6 N207-7 = DGF4-G1  
SCHAAL 1:200

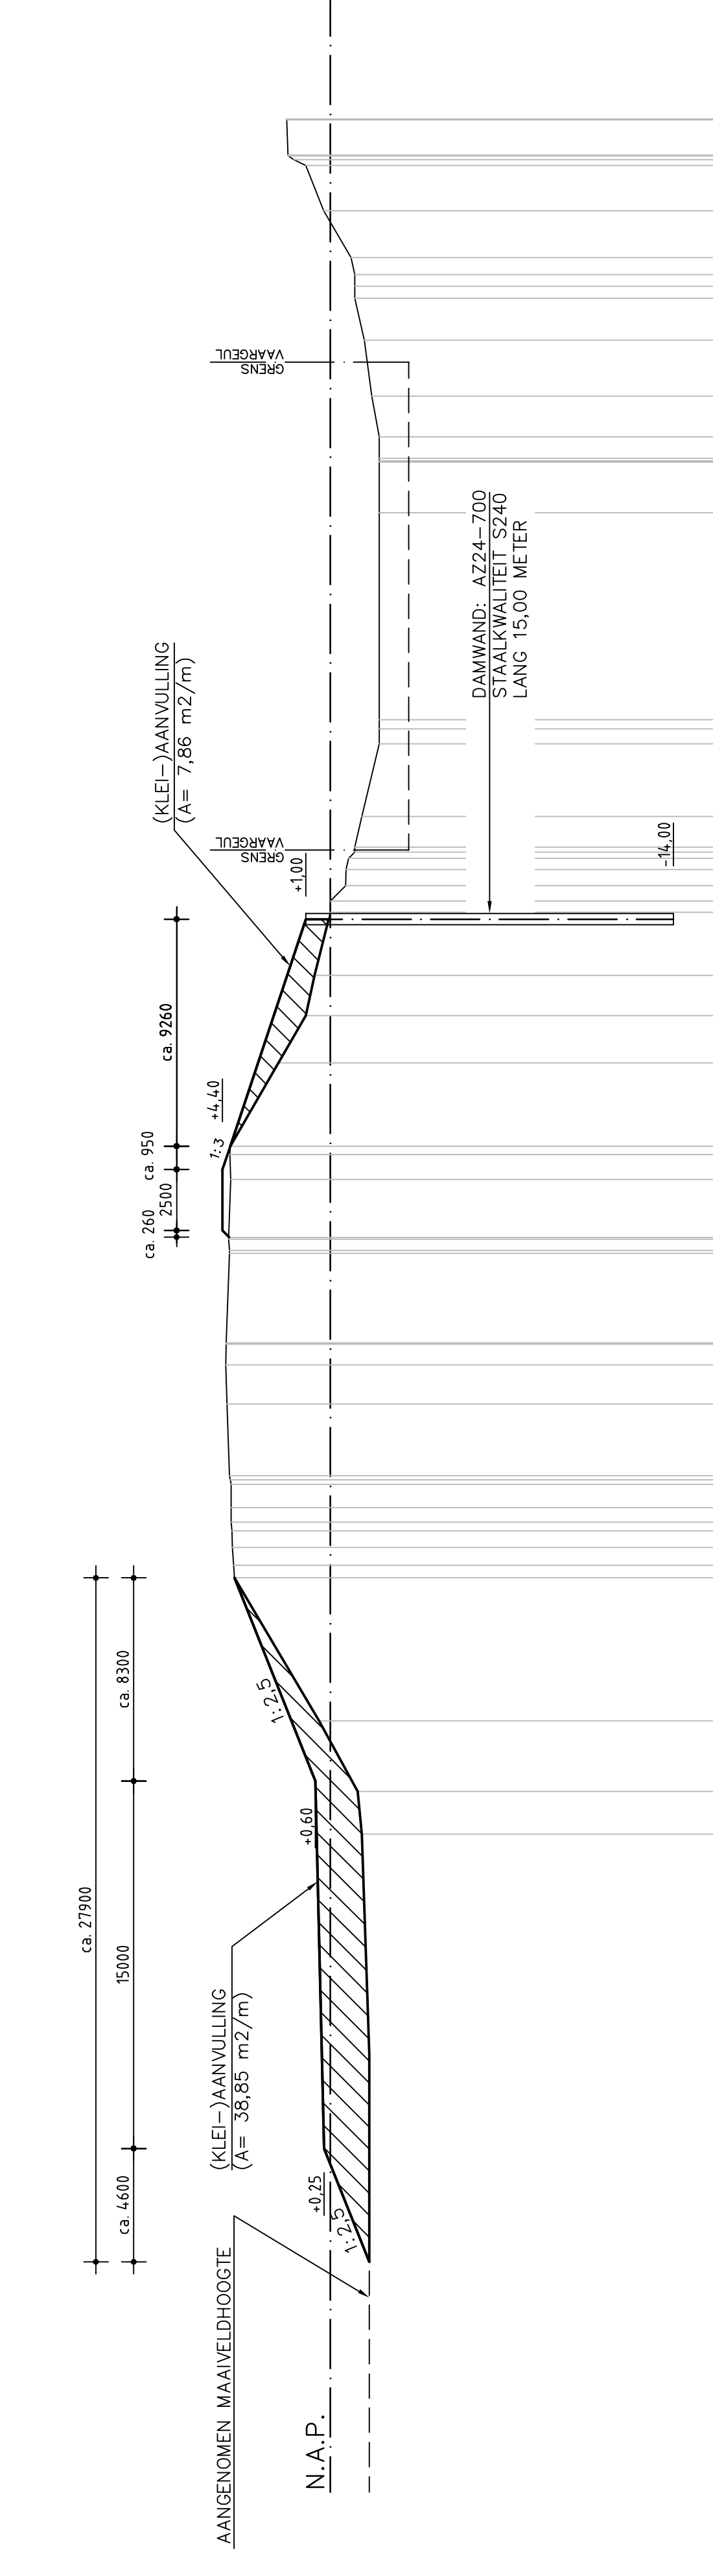

DG6 N207-8  
SCHAAL 1:200

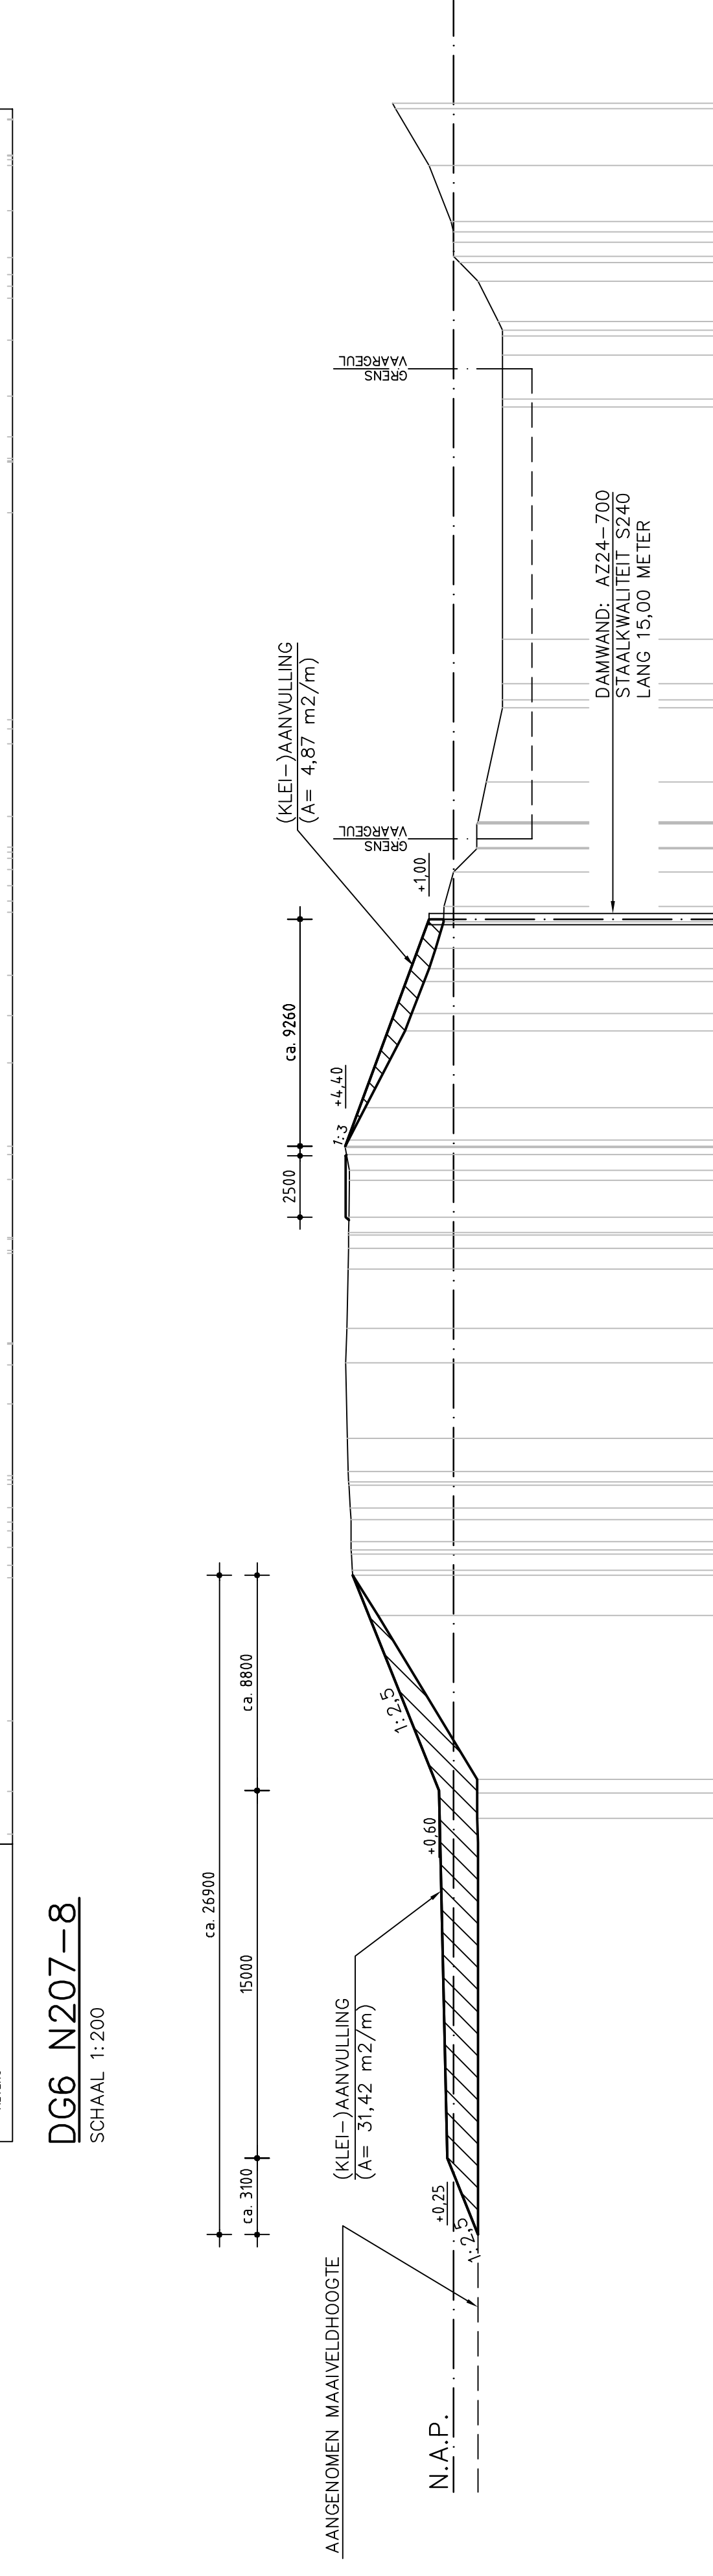

DG6 N207-9  
SCHAAL 1:200

DIJKVERSTERKING BINNENWAARTS IS NIET BENODIGD  
IN DOORSNEDE DG6 N207-3 T/M DG6 N207-6  
BEHALVE DE GEDEELTELIJKE DEMPING VAN DE  
WATERGANG ACHTER HET GEWAAL