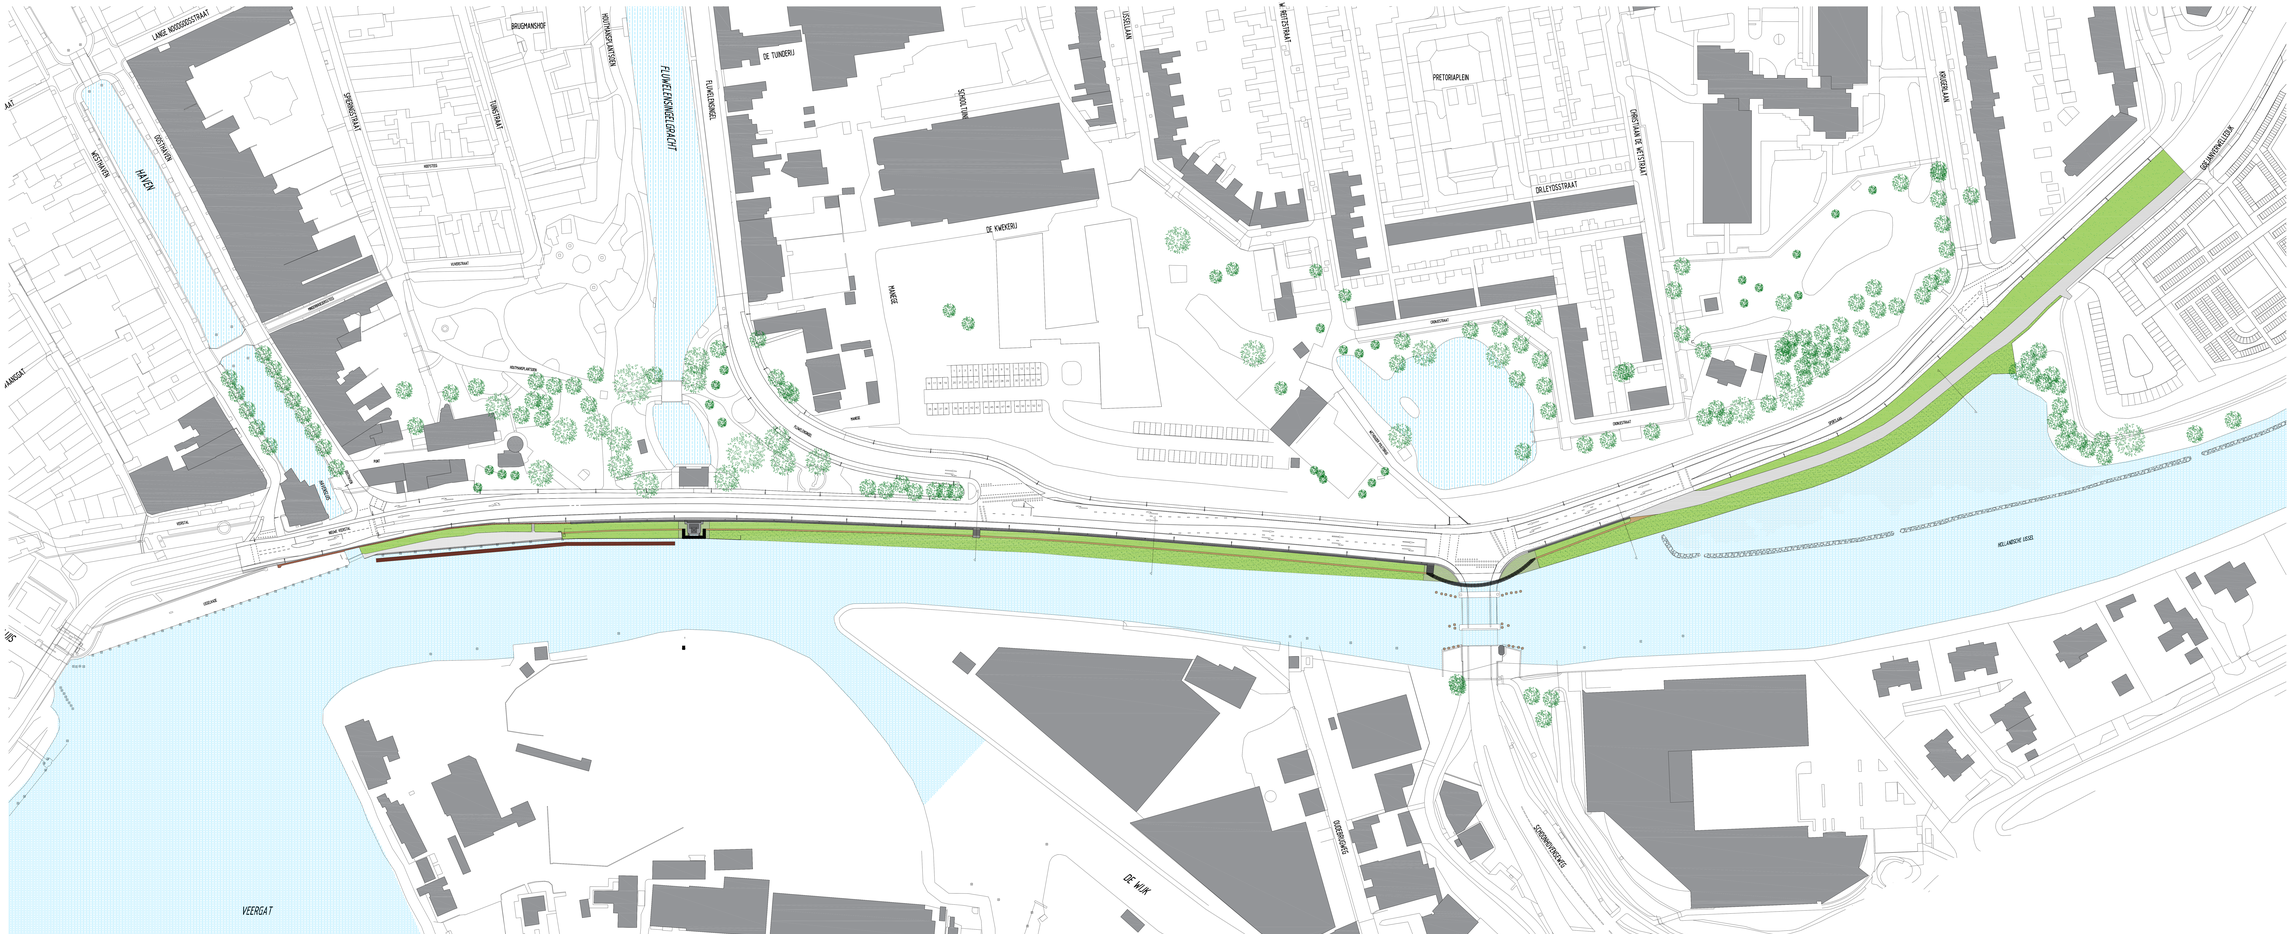

opdrachtgever: Hoogheemraadschap van Rijnland

project	Dijkversterking IJsseldijk Gouda
omschrijving	DO openbare ruimte (concept)
projectnummer	
schaal	1 : 500
datum	5-1-2016
opsteller	Feddes	Olthof landschapsarchitecten

Oudwe Zuidzijde 6
3551 BW Utrecht
t: 030 - 2 436 123

www.feddes-olthof.nl
info@feddes-olthof.nl