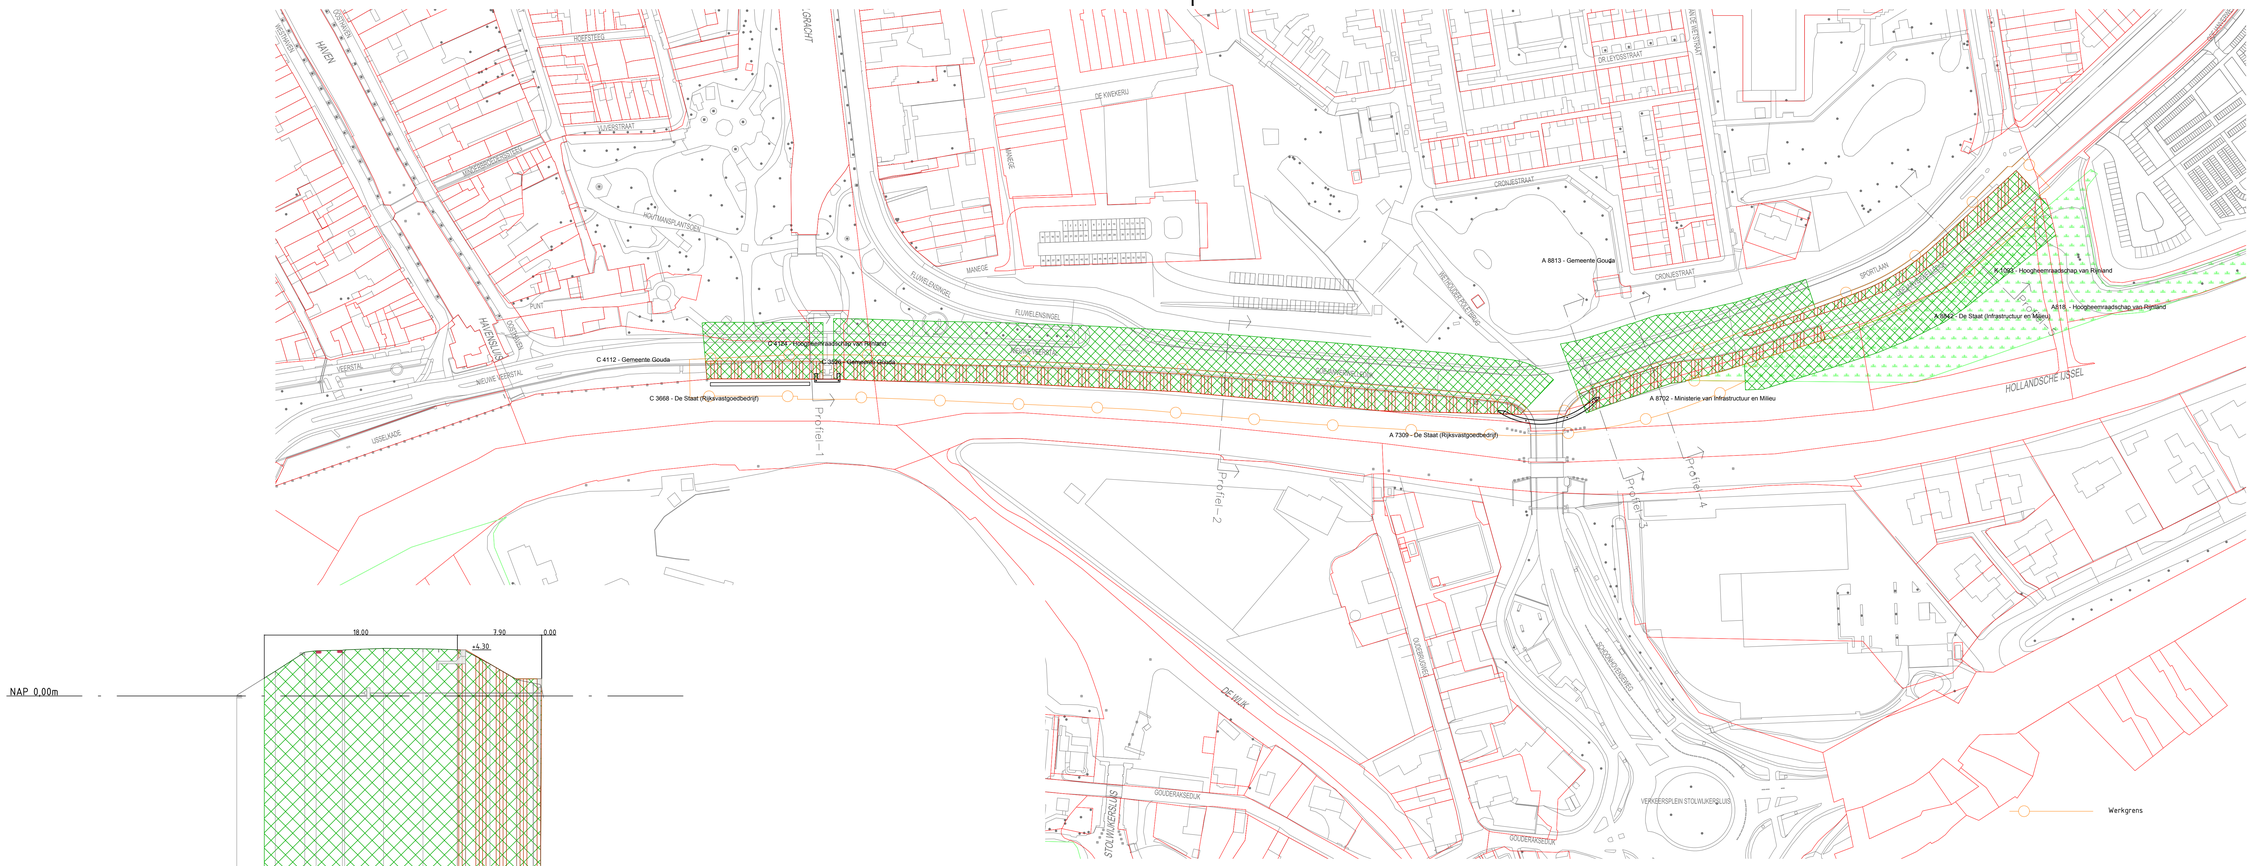

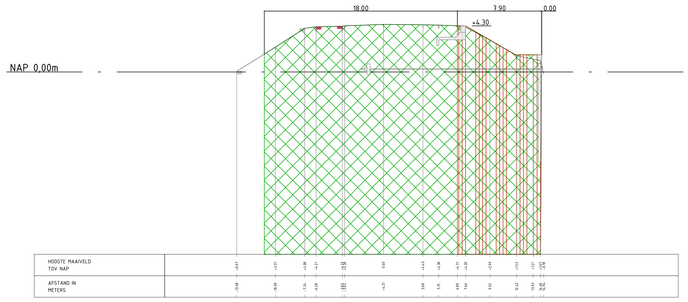

Profiel-1
SCHAAL 1:200

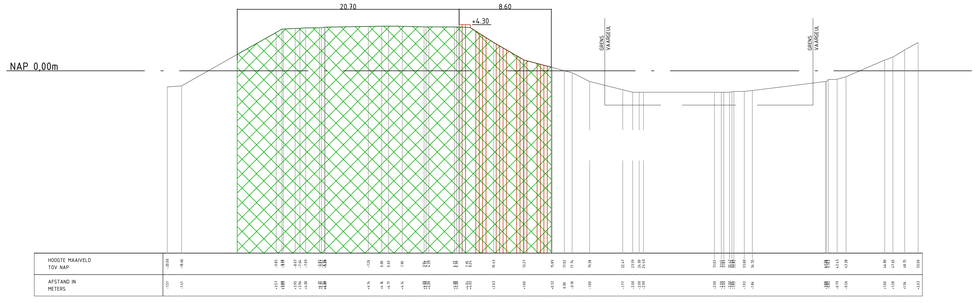

Profiel-2
SCHAAL 1:200

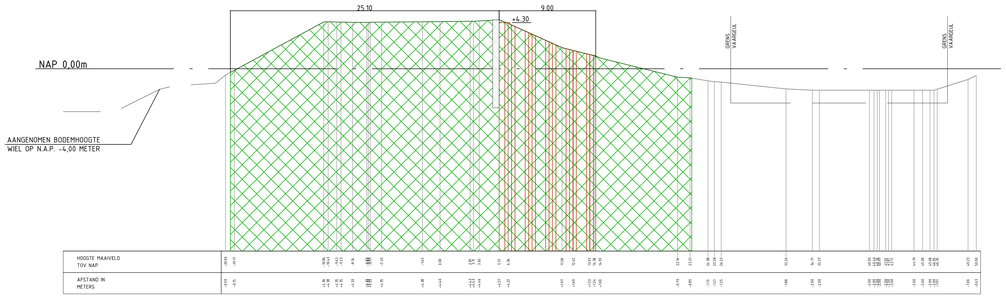

Profiel-3
SCHAAL 1:200

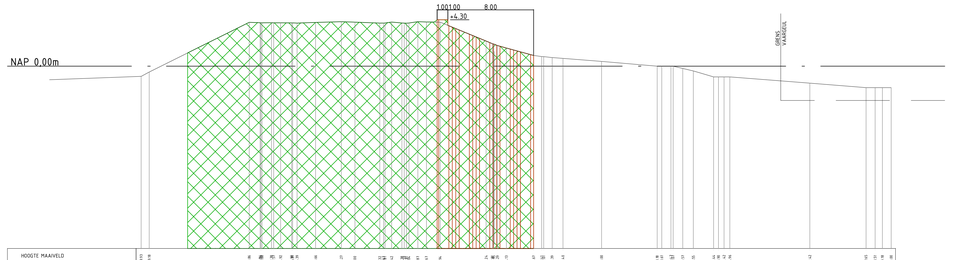

Profiel-4
SCHAAL 1:200

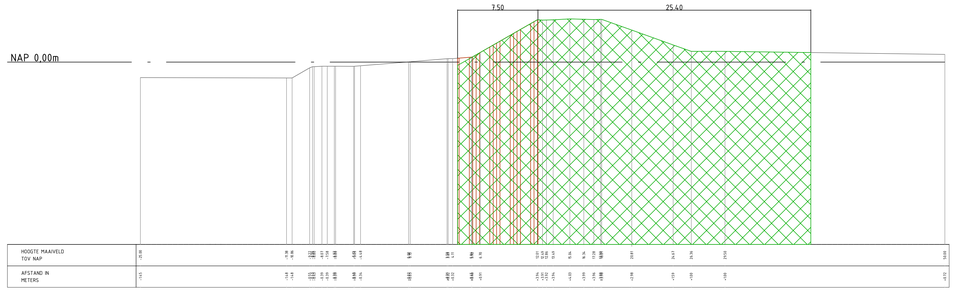

Profiel-5
SCHAAL 1:200

Kadastrale grenzen

Locatie contructieve maatregel

Locatie ankers

EHS

4	Diverse aanpassingen	H. Fredrikze	S. Sjamtzer	S. Sjamtzer	06-01-2016
3	Diverse aanpassingen	H. Fredrikze	S. Sjamtzer	S. Sjamtzer	26-11-2015
2	diverse aanpassingen	G. Leeuwdreef	S. Sjamtzer	S. Sjamtzer	16-11-2015
1	wijziging 1, locatie damwanden gewijzigd	H. Fredrikze	A. van Houwelingen	S. Sjamtzer	22-10-2015
0	basistekening	W. Polman	A. van Houwelingen	S. Sjamtzer	13-10-2015
revisie	omschrijving	getekend	gecontroleerd	akkoord	datum

opdrachtgever
Hoogheemraadschap van Rijnland

Hoogheemraadschap van Rijnland

project
Versterking IJsseldijk Gouda

Royal HaskoningDHV
Enhancing Society Together
HaskoningDHV Nederland B.V.
Rivers, Deltas and Coasts

omschrijving
Situatie en Dwarsprofiel deelgebied F
Locatie constructieve maatregel en ankers

documentstatus	documentversie
Definitief	3

formaat	schaal	fase	bladnr.	van
A0	1:200 \ 1:1000		1	1

projectnummer / tekeningnummer
BE1234-DO-SIT-003B