


Plangebied

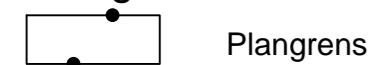

Plangrens

Enkelbestemmingen

A	Agrarisch
A-PH	Agrarisch - Paardenhouderij
AW-LW	Agrarisch met waarden - Landschapswaarden
AW-NLW	Agrarisch met waarden - Natuur- en landschapswaarden
B	Bedrijf
BT-FK	Bedrijventerrein - Fokkerterrein
G	Groen
H	Horeca
N	Natuur
N-L	Natuur - Landgoed
S	Sport
V	Verkeer
WA	Water
W	Wonen

Dubbelbestemmingen

L-B	Leiding - Brandstof
L-G	Leiding - Gas
L-L	Leiding - Leidingstrook
L-W	Leiding - Water
WR-AW	Waarde - Aardkundig waardevol gebied
WR-A-1	Waarde - Archeologie 1
WR-A-2	Waarde - Archeologie 2
WR-A-3	Waarde - Archeologie 3
WR-NT	Waarde - Natura 2000

Gebiedsaanduidingen

	geluidzone - industrie
	luchtvaartverkeerzone - 2
	luchtvaartverkeerzone - 9
	milieuzone - grondwaterbeschermingsgebied
	milieuzone - waterwingebied
	overige zone - attentiegebieden ehs
	overige zone - beperkingen veehouderij
	overige zone - cultuurhistorisch waardevol gebied
	overige zone - ecologische hoofdstructuur
	overige zone - groenblauwe mantel
	overige zone - kerkepad
	overige zone - reserveringsgebied - waterberging
	overige zone - zoekgebied voor behoud en herstel watersystemen
	vrijwaringszone - molenbiotop
	vrijwaringszone - radar

Functieaanduidingen


(bw)	bedrijfswoning
(cw)	cultuurhistorische waarden
(h≤3)	horeca tot en met categorie 3
(iv)	intensieve veehouderij
(ma)	manege
(rw)	recreatiewoning
(sa-hy)	specifieke vorm van agrarisch - hobbymatig
(sa-vee)	specifieke vorm van agrarisch - veehouderij
(sb-amv)	specifieke vorm van bedrijf - agrarisch machineverhuurbedrijf
(sb-gdr)	specifieke vorm van bedrijf - gasdrukmeet- en regelstation
(sg-gre)	specifieke vorm van groen - groenelement
(sm-kdv)	specifieke vorm van maatschappelijk - kinderdagverblijf
(sw-usr)	specifieke vorm van wonen - uitsterfregeling

Bouwwlakken



bouwvlak

Bouwaanduidingen

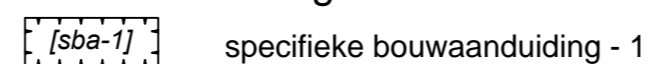

specifieke bouwaanduiding - 1

Maatvoeringen

	maximum aantal wooneenheden
	maximum bebouwd oppervlak (m2)

Figuren

	hartlijn leiding - gas
	relatie

gemeente		Woensdrecht		
bestemmingsplan		Buitengebied, partiële herziening 2016		
	identificatie	planstatus		tekening
	identificatiecode	datum	status	schaal : 1:5000
	NL.IMRO.0873.BUITxBP123xHERZx09-ON01	07-12-2015	concept	afmeting : A2
		23-12-2015	voorontwerp	bladnummer : 7
	projectnummer	09-05-2016	ontwerp	aantal bladen : 8
	0873.20150465		vastgesteld	bestand : 10L3-BPL
postbus 430 4330 AK Middelburg 0118-689010		middelburg@rho.nl www.rho.nl		referte : ir. C.A. Louws getekend : ing R. Durville