
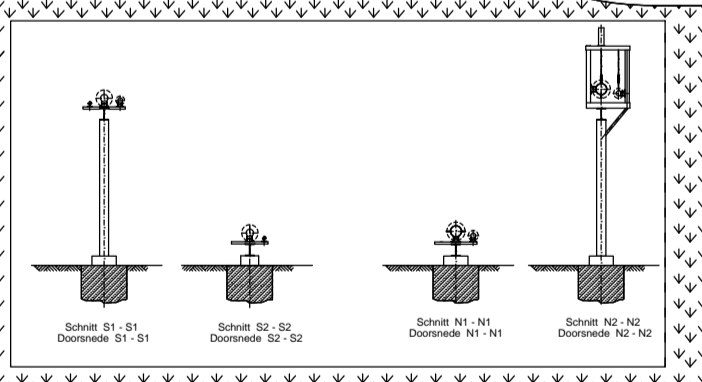


Legende:

- Erweiterung Linie 3
- Abbruch

UBA	SOKKELGEBOUW	SOKKELGEBAUDE	UBF	OLIETRAFOSTATION	OLIETRAFOSTATION
UBX	NOODSTROOMVOORZIENING	NOTSTROMANLAGE	UMA	MACHINEKAMER	MASCHINENHAUS
UEA	AFLEVERING VAN AFVAL	ABFALLANLIEFERUNG	UST	WERKPLAATS	WERKSTATT
UEB	AFVALBUNKER	ABFALLBUNKER	UVC	ROOKGASREINIGING	RAUCHGASREINIGUNG
UEJ	OLIEOPSLAG/	HEIZOLLAGER/	UVE	REAGEERMIDDEL-	REAKTIONSMITTEL-
	DIESELTANK	DIESELTANK		VERZORGING	VERSORGUNG
UEP	RESTSTOFSILO	RESTSTOFFSILO	UVM	OPSLAG	LAGER
UES	SLAKKENVERLADING	SCHLACKEVERLADING		KATALYTISCHE STOFFEN	KATALYT. STOFFE
UGB	EXTERN VOORRAADVAT	AUSSENBECKEN	UYA	DIRECTIE	VERWALTUNG
UGU	WATERVERZORGING/	WASSERVERSORGUNG	UYE	PORTIER/WEEGBRUG	PFORTNER/WAAGE
	WATERAFVOER	WASSERRENTSORGUNG	UEC	CONTROLE	KONTROLLFLACHE
UHA	KETELHUIS	KESSELHAUS	UAG	TRANSFORMATORENGEB.	TRANSFORMATORENGEB.
UHD	TRAPPENHUIS	TREPPENTURM	URC	LUCHTCONDENSATOR	LUFTCONDENSATOR
UHN	SCHOORSTEEN	SCHORNSTEIN	UET	SLAKKENBUNKER	SCHLACKEBUNKER

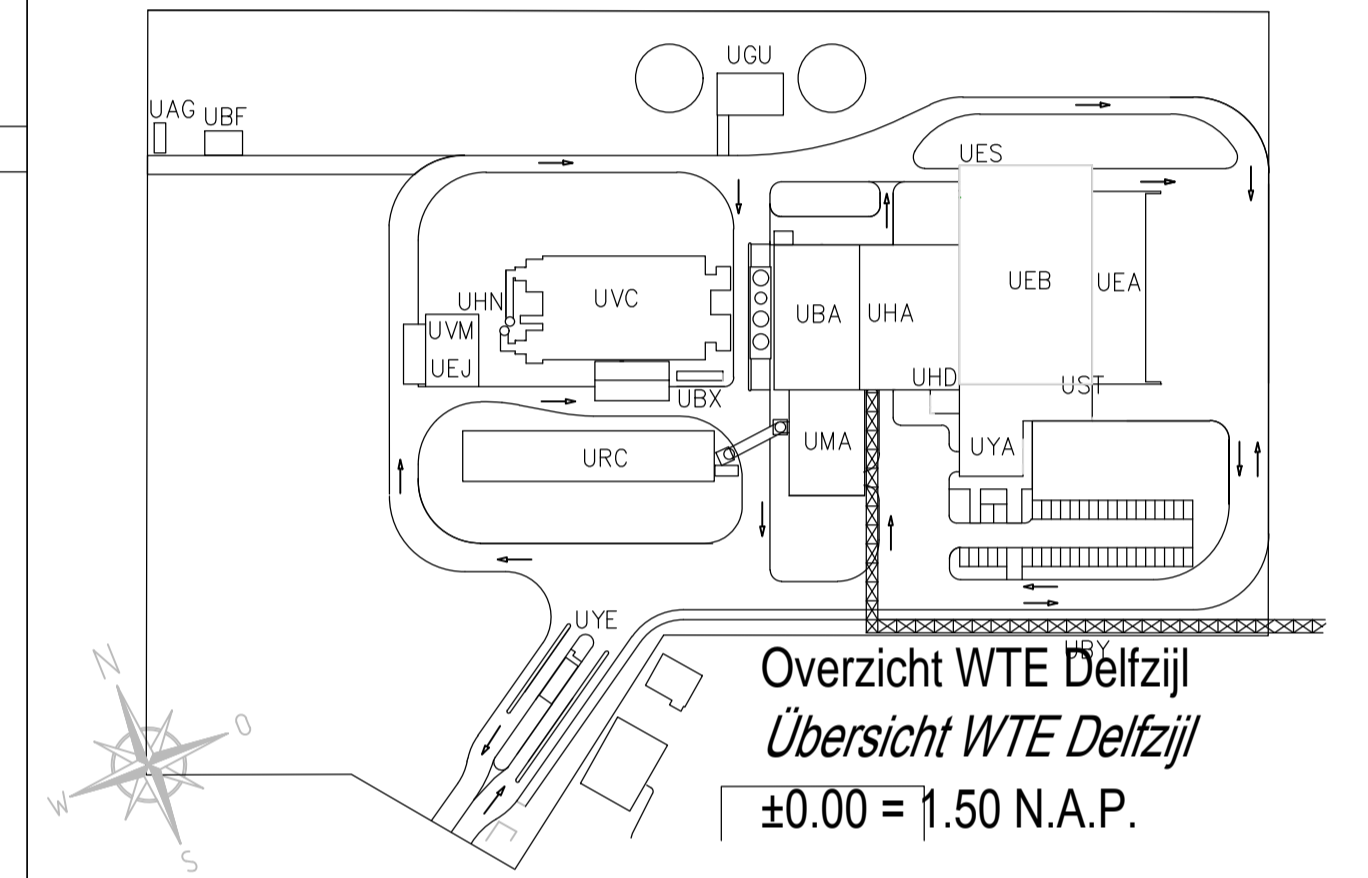


2. Feuerwehr-Zufahrt


Schnittsteig Dampfdruckabnehmer

Schnittsteig Dampfdruckabnehmer

Bearbeitungsstand: 14.01.2016


05					
04					
03	Ergänzungen	Fietz	14.01.16	Dibke	14.01.16
02	Korrekturen und Ergänzungen	Hempke	12.11.15	Ehmki	12.11.15
01	Korrekturen und Ergänzungen	Fietz	27.8.15	Ehmki	27.8.15
Index	Änderungen	gezt.	Datum	gepr.	Datum

Auftragnehmer:  Umwelttechnik & Ingenieure GmbH

Auftraggeber:  Energy from Waste

Auftraggeber: eew Energy from Waste Delfzijl B.V.
Projekt: Delfzijl – Erweiterung Linie 3
Zeichnungsinhalt: Draufsicht

Planungsstand: Konzept	Name	Datum
Maßstab: 1:500	gezt.: Fietz	19.08.2015
	gepr.: Ehmki	19.08.2015

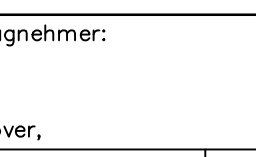Projektnr.: 892
Zeichnungsnr.: 892K0001_03
Dateinr.: 892_SF_188876_458181.dwg
Auftragnehmer:  Umwelttechnik & Ingenieure GmbH
Auftraggeber:

Hannover,