
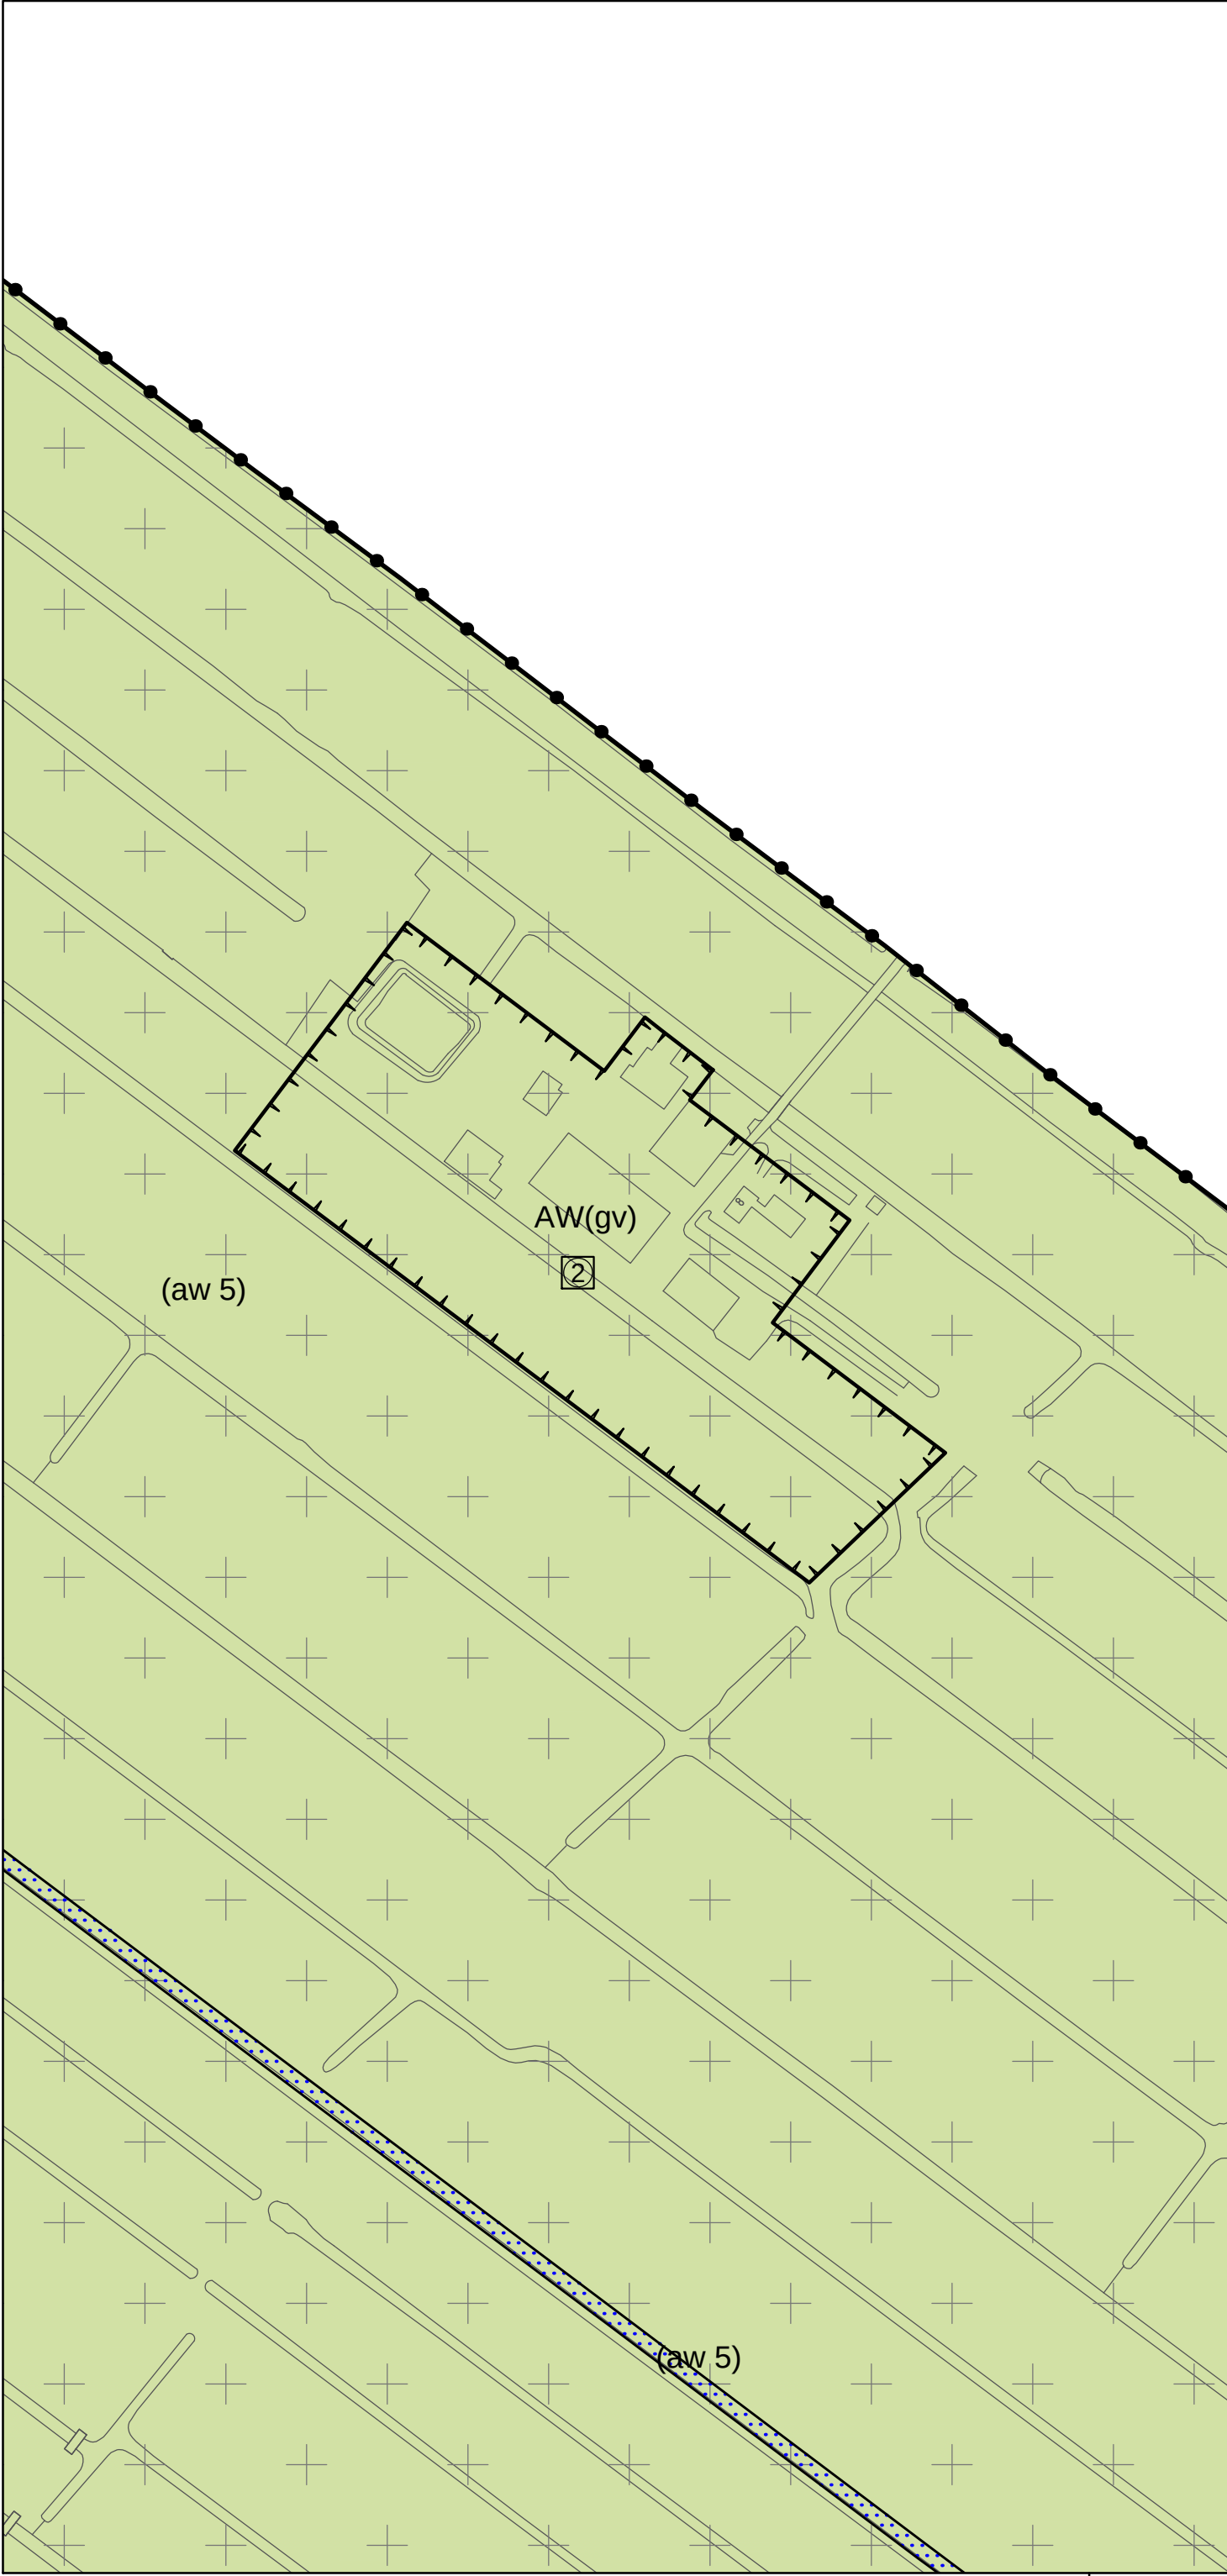


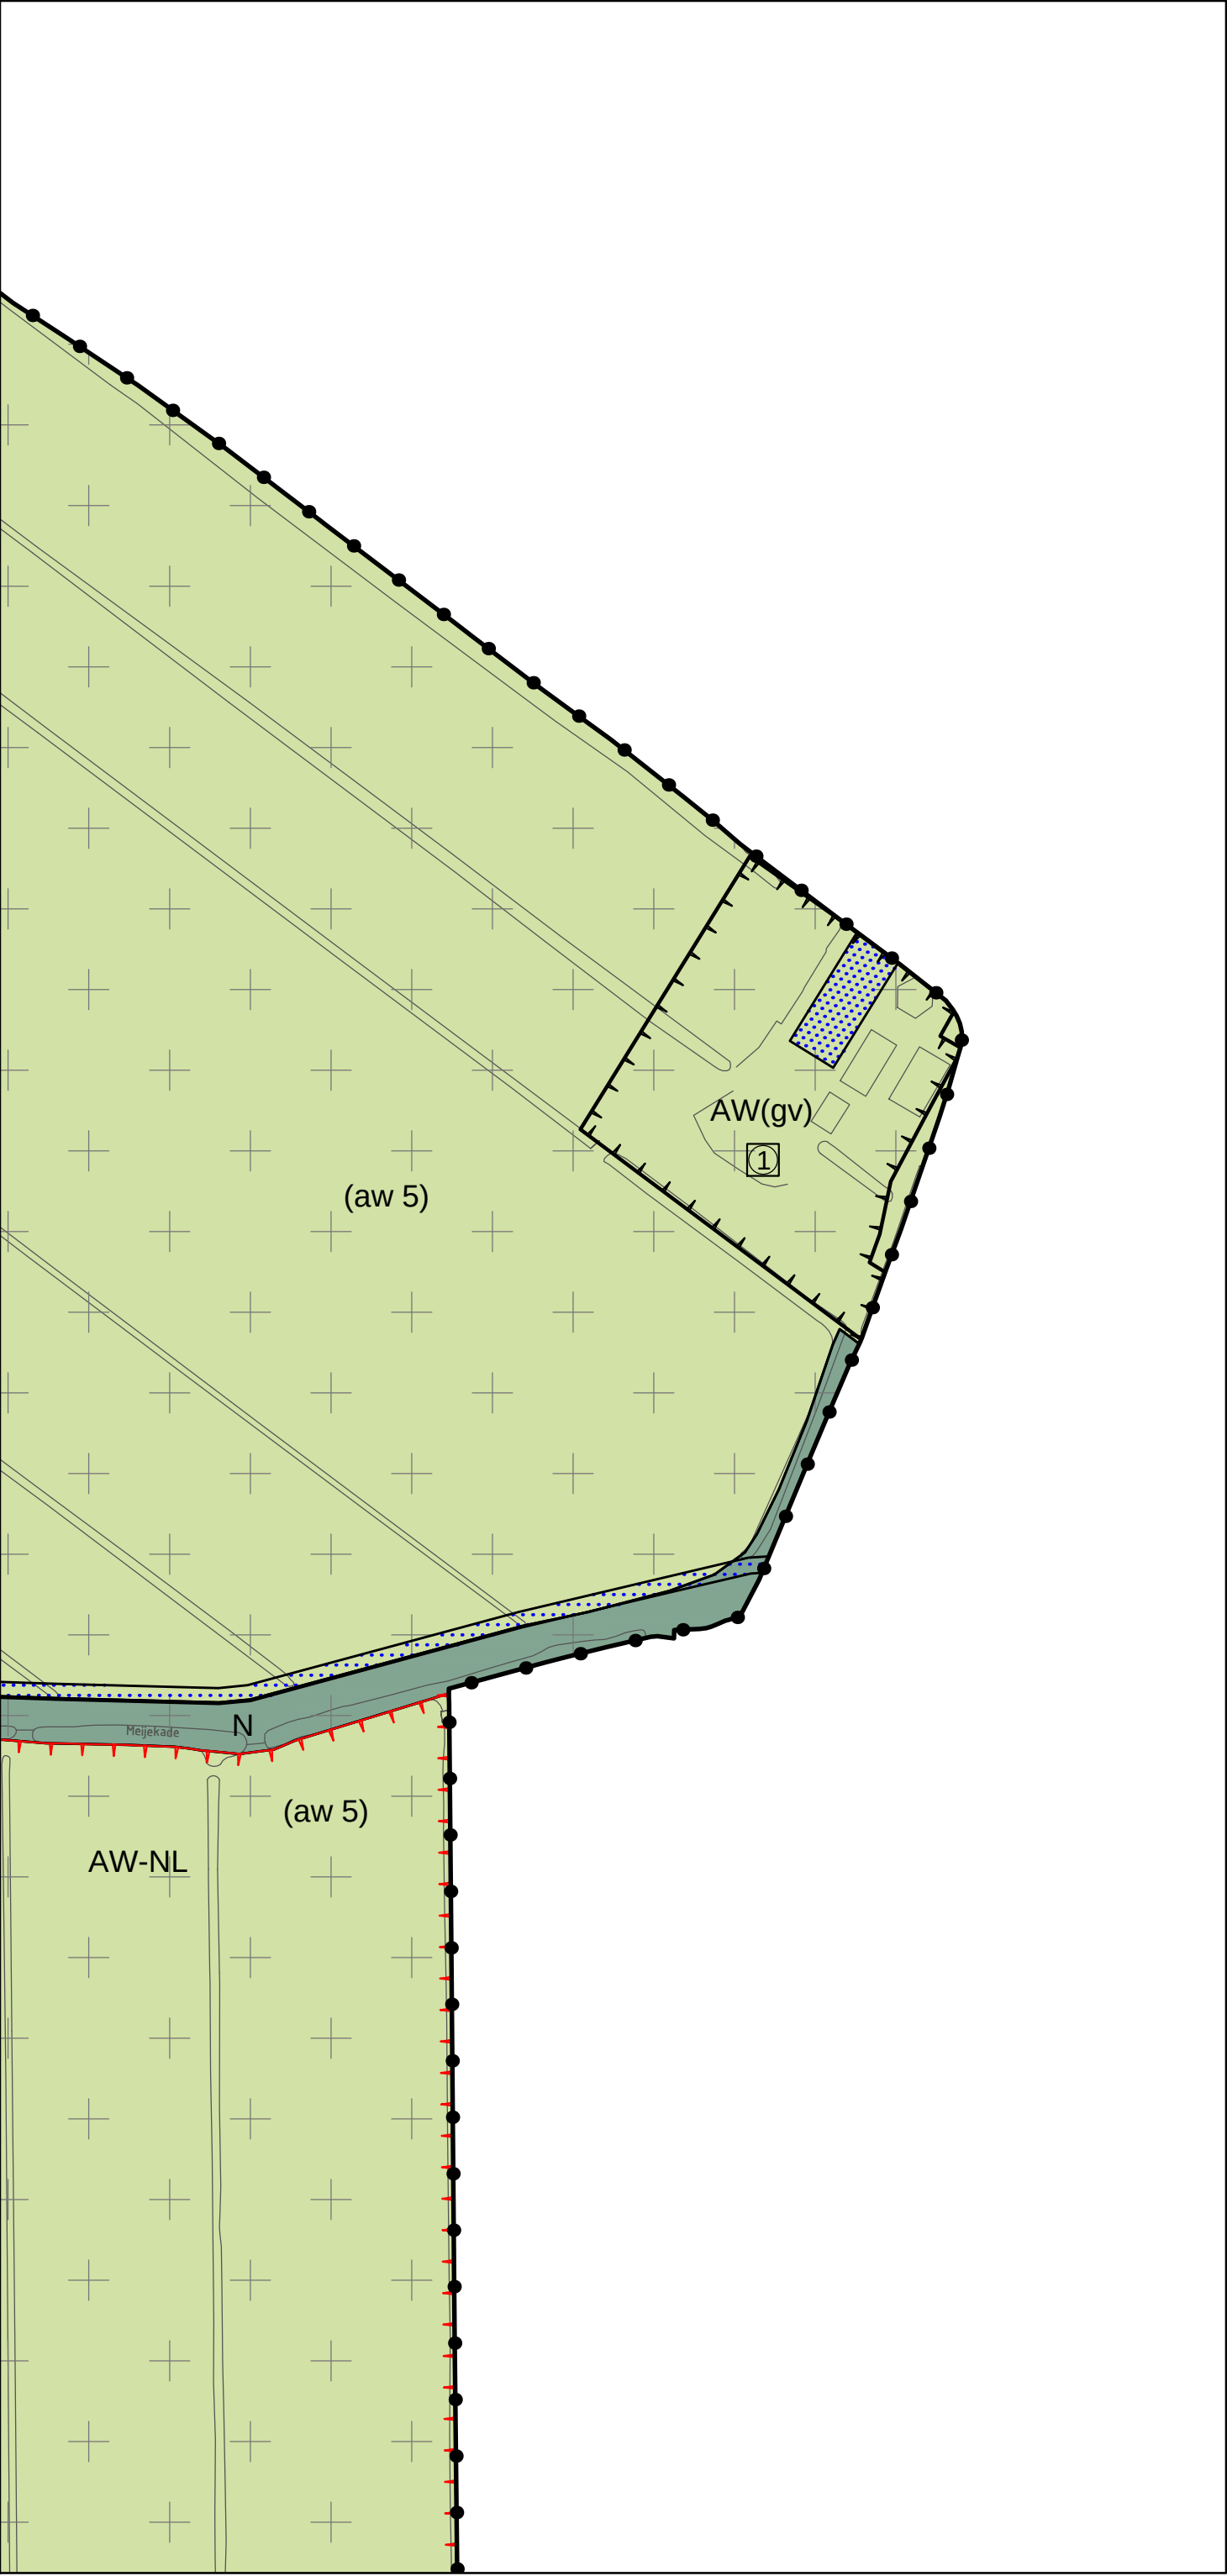

LEGENDA

PLANGEBIED

Plangrens

BESTEMMINGEN

Enkelbestemmingen

- Agrarisch met waarden
- Agrarisch met waarden - Natuur en landschapswaarden
- Bedrijf
- Gemengd
- Horeca
- Maatschappelijk
- Natuur
- Recreatie
- Sport
- Verkeer - Railverkeer
- Verkeer - Wegverkeer
- Wonen
- Water

Dubbelbestemmingen

- Leiding - gas
- Leiding - water
- Waarde - Archeologie 1
- Waarde - Archeologie 1
- Waarde - Archeologie 2
- Waarde - Archeologie 4
- Waarde - Archeologie 5
- Waarde - Cultuurhistorie
- Waterstaat - Waterkering

AANDUIDINGEN

Gebiedsaanduidingen

Geluidszone

- Geluidszone - industrie
- Geluidszone - spoor
- Geluidszone - weg

Milieuzone

- Milieuzone - industrie

Veiligheidszone

- Veiligheidszone - leiding

Vrijwaringszone

- Vrijwaringszone - molenbiotop

Wetgevingszone

- Wetgevingszone - wijzigingsgebied

Maatvoeringsaanduiding

- maximum aantal wooneenheden

VERKLARING

- Topografie
- Gemeentegrens
- Relatie - Koppeltaken bestemming

Bouwvlak

AANDUIDINGEN

Functieaanduidingen

- Agrarisch, opslag
- Agrarisch, opslag, rijbak
- Begraafplaats
- Brug
- Cafe
- Cafe - Restaurant
- Caravanstalling
- Erf
- Gemaal
- Grondgebonden veehouderij
- Grondgebonden veehouderij en intensieve veehouderij als neventak
- IJsbaan
- Intensieve veehouderij
- Jongerenontmoetingsplaats
- Kampeerterrein en verblijfsrecreatie
- Langzaam verkeer
- Manege
- Nutsvoorziening
- Onderwijs
- Opslag
- Parkeerterrein
- Passantenhaven
- Paardenhouderij
- Paardenhouderij en zorgboerderij
- Recreatie
- Religie
- Recreatiewoning
- Sportveld
- Transportbedrijf
- Volkstuinen
- Wonen
- Weg
- Woonschepenligplaats

Specifieke aanduiding van agrarisch

- Hobbymatige agrarische activiteit
- Dierenartsenpraktijk
- Onbebouwd en onverhard
- Opslag van stro en dierenverblijf
- Voormalige bedrijfswooning

Specifieke aanduiding van bedrijf

- Astaltcentrale
- Agrarisch loonbedrijf
- Aannemersbedrijf
- Autosloperij, handel in en reparatie van auto's
- Handel in en reparatie van auto's
- Groothandel in milieucategorie 2
- Groothandel in bouw materiaal
- Groothandel in hout
- Installatiebedrijf en opslag
- Meubel- en antiekhandel
- Meubelmakerij
- Opslag en bewerking slachtafval
- Autoplaatswerker / autospuiterij
- Standbouwbedrijf
- Pluimveeslachterij & vleesverwerking
- Timmerwerkplaats
- Verhuurbedrijf van machines en werktuigen
- Zakkenhandel

Specifieke aanduiding van horeca


- Hotel - logie
- Zalenverhuur - gasterie

Specifieke aanduiding van water

- Gemaal en molen

Specifieke aanduiding van wonen

- Voormalig agrarisch bedrijfsgebouw

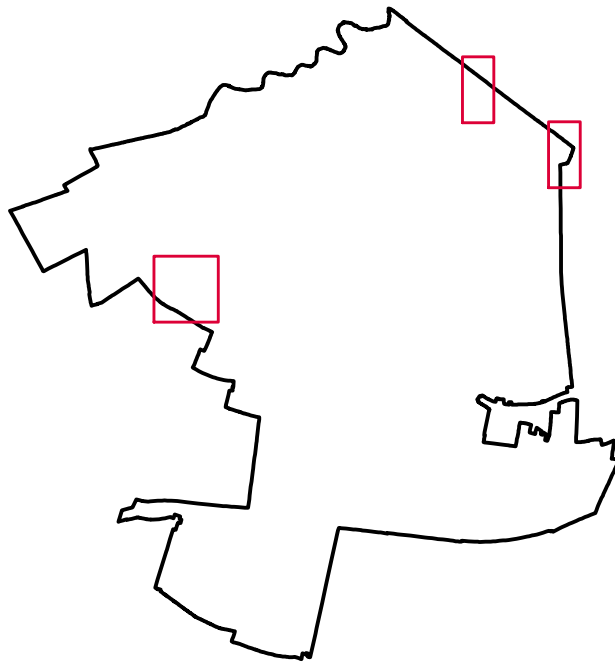

Vaststelling	
Ontwerp	20 september 2016
Voorontwerp	4 maart 2014
Titel	BESTEMMINGSPLAN BUITENGEBIED NOORD blad 10 van 11
Projectnummer	BR-005
Tekeningnummer	BR-005-OBP-10
Schaal	1 : 2.000
Datum	14 september 2016
Ontwerper	KB
Tekenaar	KB

Gemeente



Bodegraven Reeuwijk

postbus 401 - 2410 AK Bodegraven - telefoon (0172) 522 522 - www.bodegraven-reeuwijk.nl