


PRINCIPEPROFIEL A
Schaal 1:50

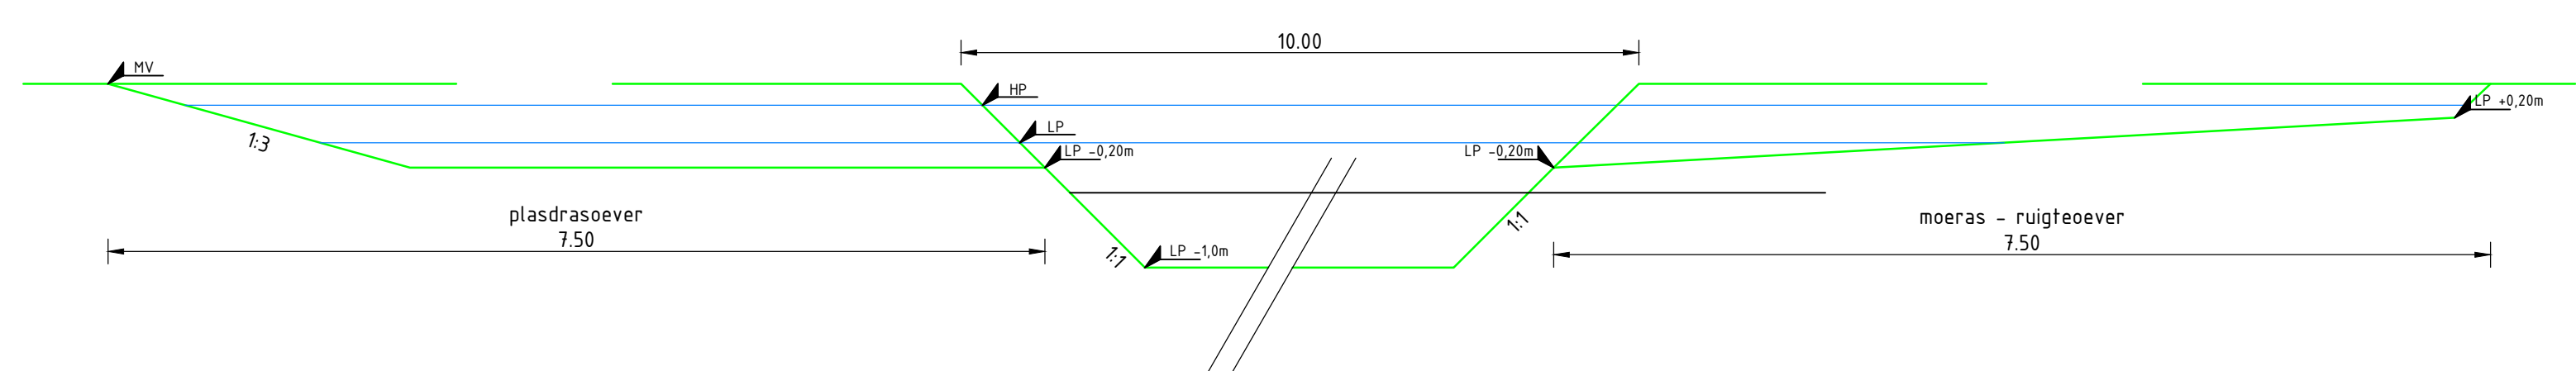

PRINCIPEPROFIEL B
Schaal 1:50



0	Eerste uitgave	A. Klein	J. van Rijen	T. van den Broek	08-10-2016
1	Revisie (omschrijving)	gekleurd	gekleurd	afgekeurd	datum
Provincie Zuid Holland					
project			 Royal HaskoningDHV <i>Enhancing Society Together</i> HaskoningDHV Nederland B.V. Planning and Strategy		
Zuidzijdepolder en polder Abessinië					
omschrijving					
Plankaart schetsontwerp ecologische verbinding variant					
documentstatus			documentnummer		
DEFINITIEF			0		
format		schaal	blad		projectnummer / tekeningnummer BD5258-101-SO-106
A0		meerdere	1		
type		SO			

