


REGELS BIJLAGE 19 INPASSINGSPAN ZAAANSTRAAT 13A

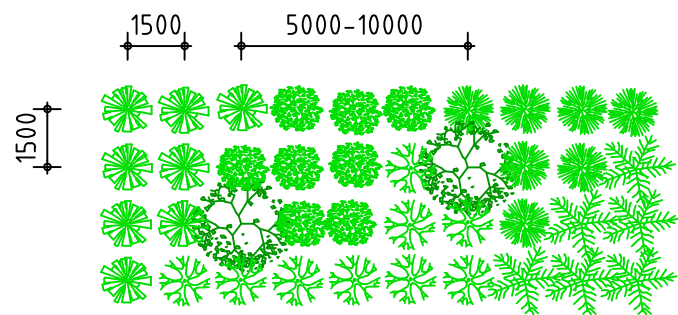

Plantverband



Plantenlijst

- Bomen**
- Es
- Struikvormers**
- Vuilboom
- Kardinaalsmuts
- Europese vogelkers
- Hazelnoot

project: Varkenshouderij aan de Zaanstraat 13a, 5712 SN te Someren

opdrachtgever: F. v.d. Nieuwenhof
Zaanstraat 13a
5712 SN Someren
0495-663402

onderdeel: Landschappelijke inpassing

Postbus 200
5460 BC Veghel

Tel: 0413-382140
Fax: 0413-382102
Mail: mail@exlan.nl
Site: www.exlan.nl



getekend: T. van Baast

datum: 05-09-2014

wijzigingsdatum A: -

B: - C: -

D: - E: -

F: - G: -

schaal: 1:1000

formaat: A3

projectnr.: 10.039

proj.leider: A.v.Zeeland

tekeningnr: