


Workum

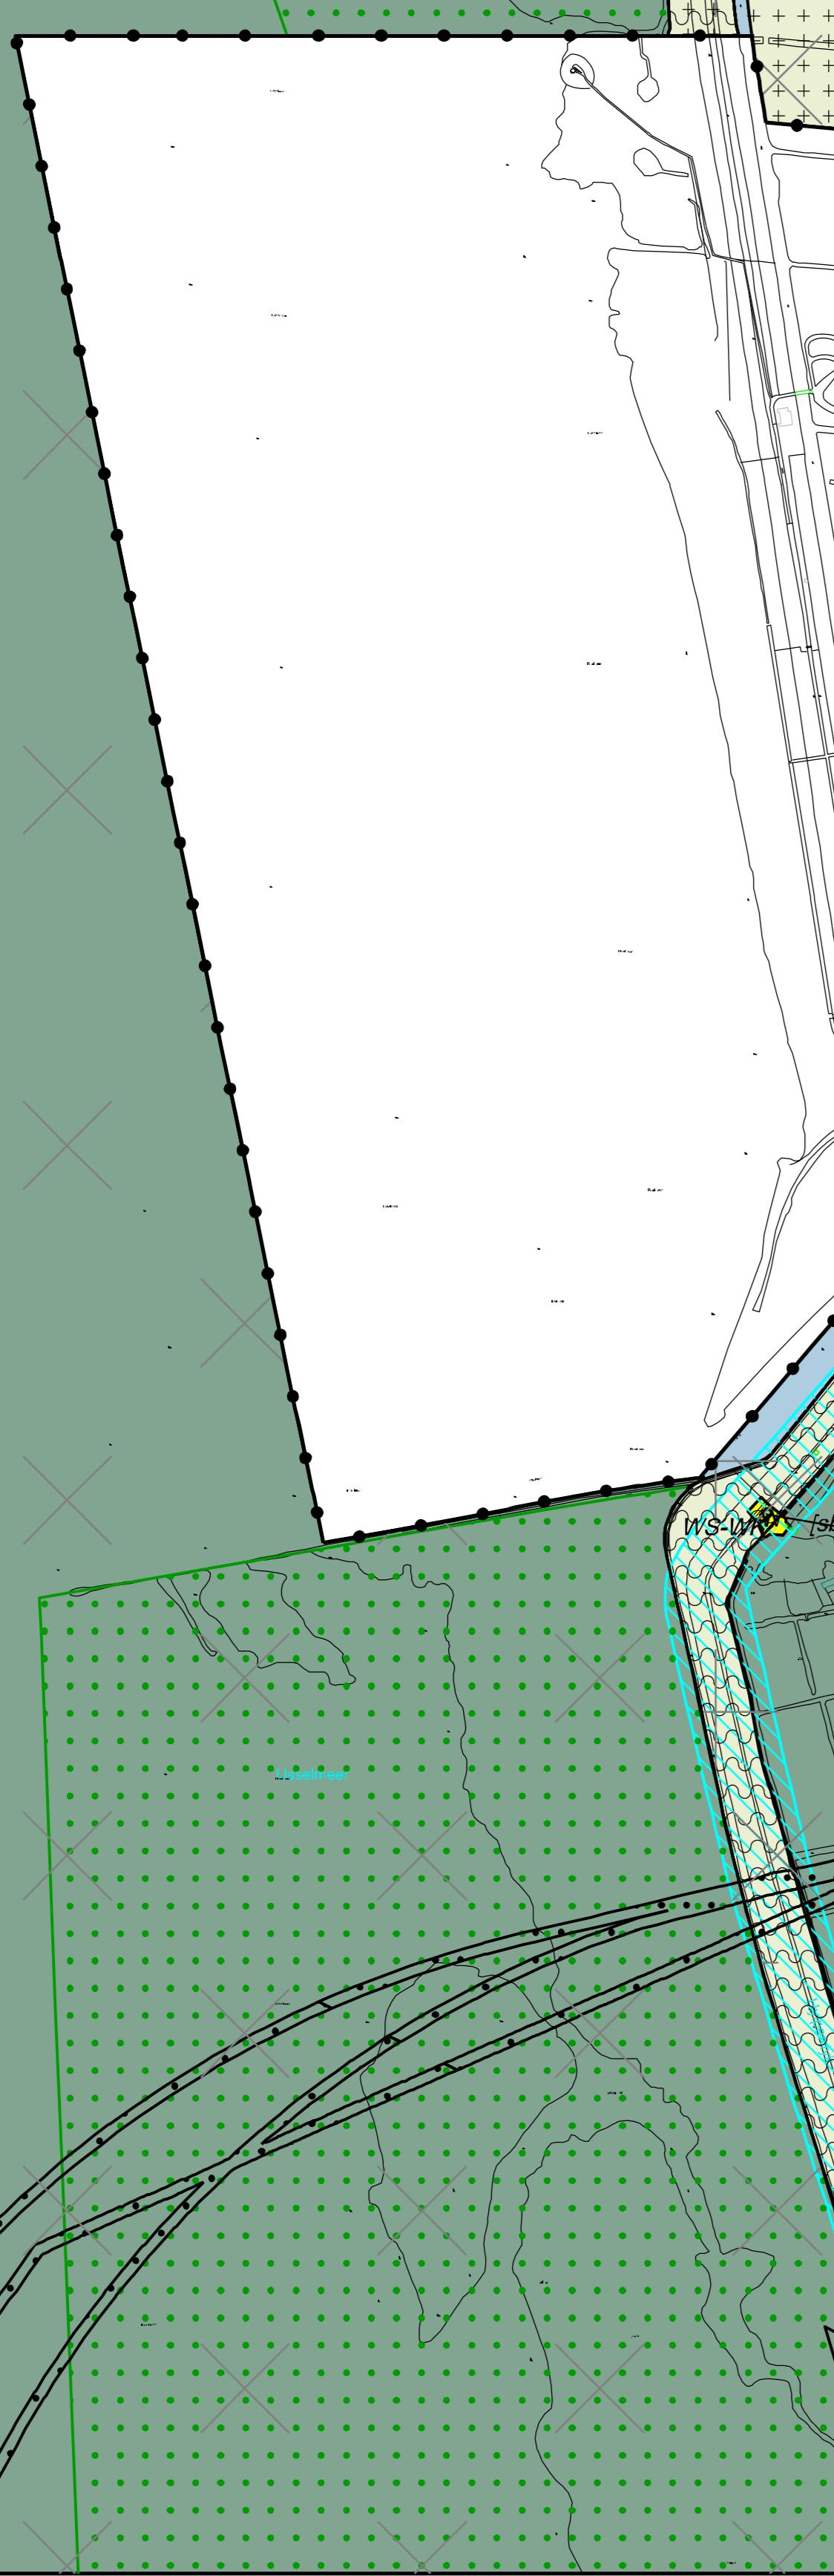

Legenda en bladindeling op blad 30		DET:	J. K.
PROJECT:	STATU'S		
NL_MRD_190_2018Buitengebied	VASTGESTELD		
Bestemmingsplan Buitengebied Südwest-Fryslân	ONTWERP	15 mei 2017	
	VOORPROFWERK	17 mei 2018	
	KONCEPT		
VERBEELDING		SCHAAL:	1:5000
TEAM : ROEZ	DOMEN : RUISTE	TEK.NR:	blad 13 van 30
GEMEENTE Südwest-Fryslân	POSTBUS 10.000 8600 HA SNEEK	TEL. 0515-409000	info@sudwestfrysland.nl