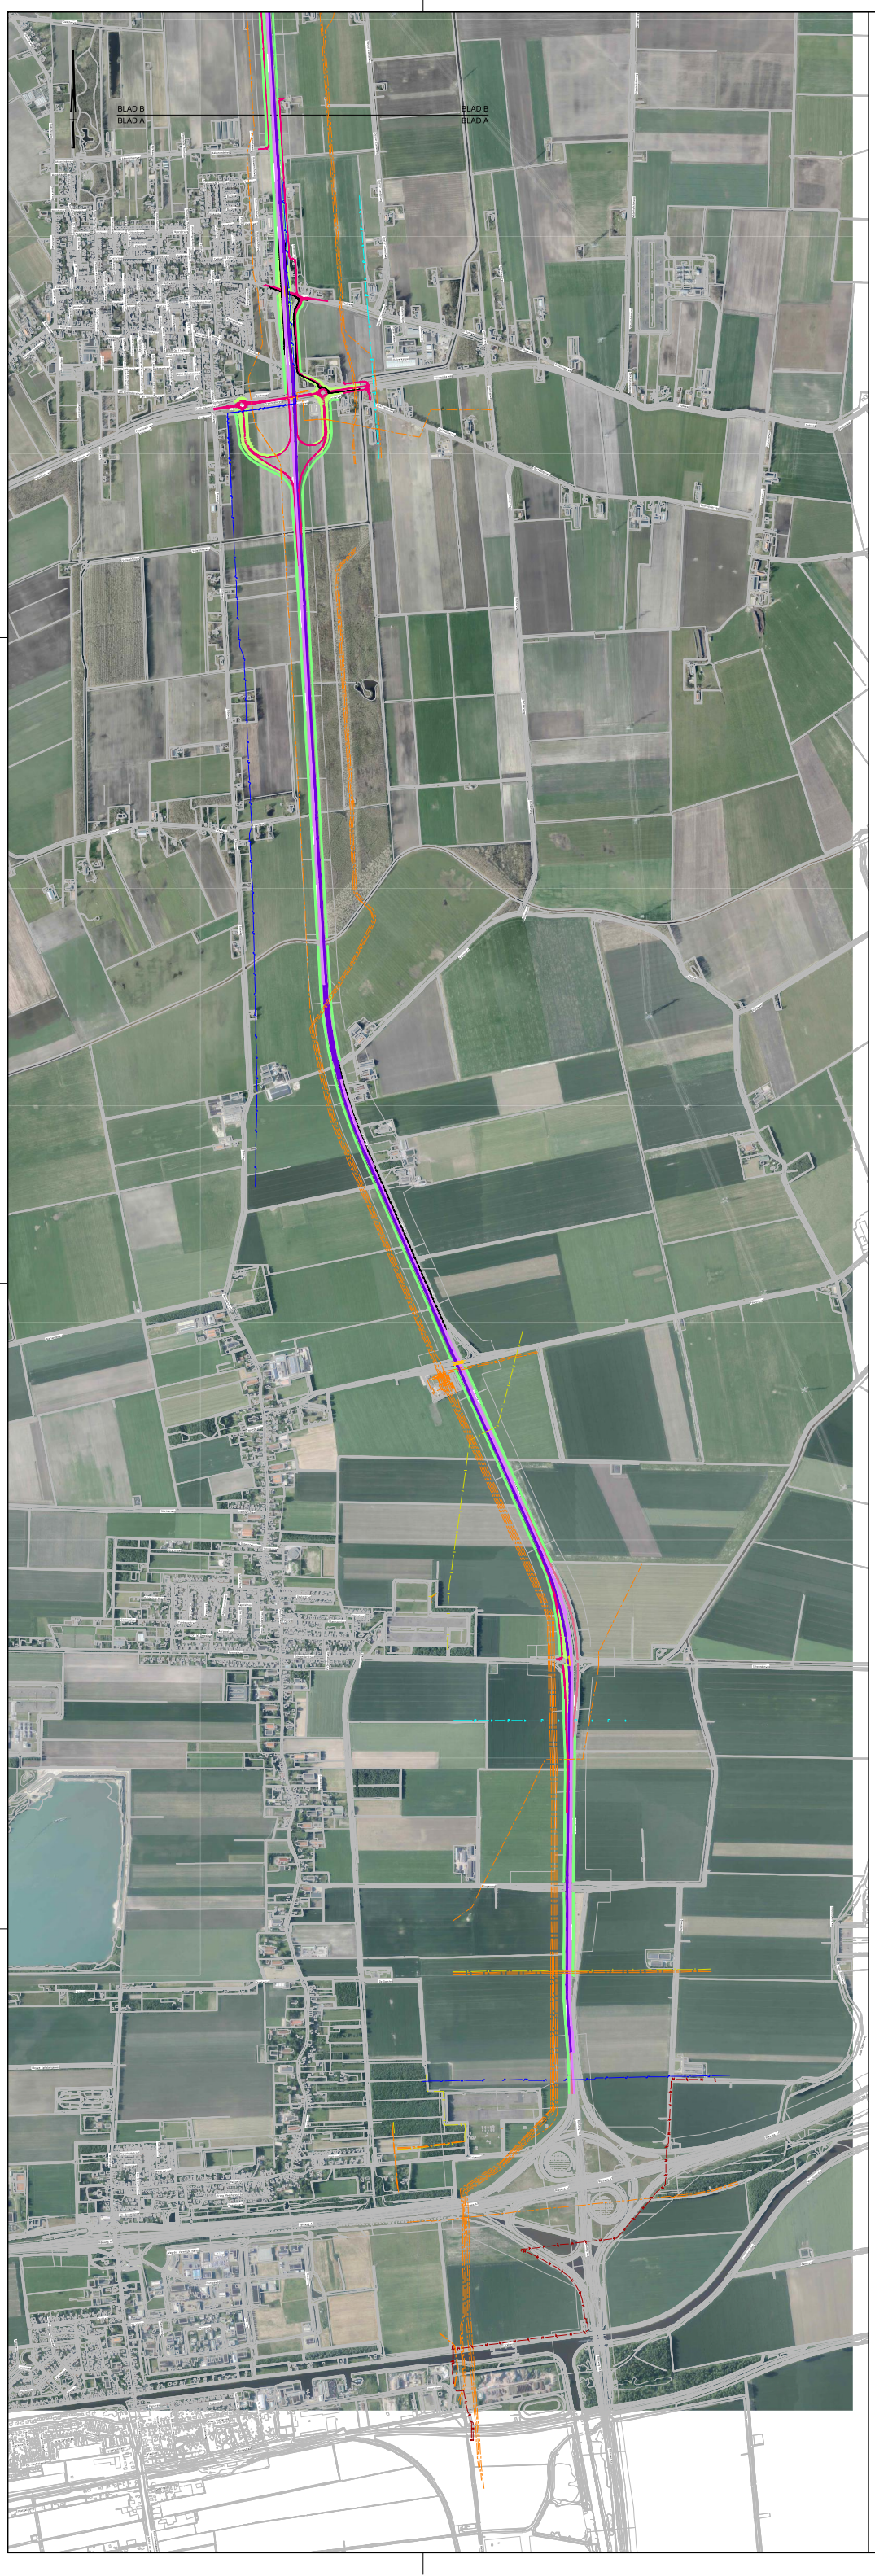

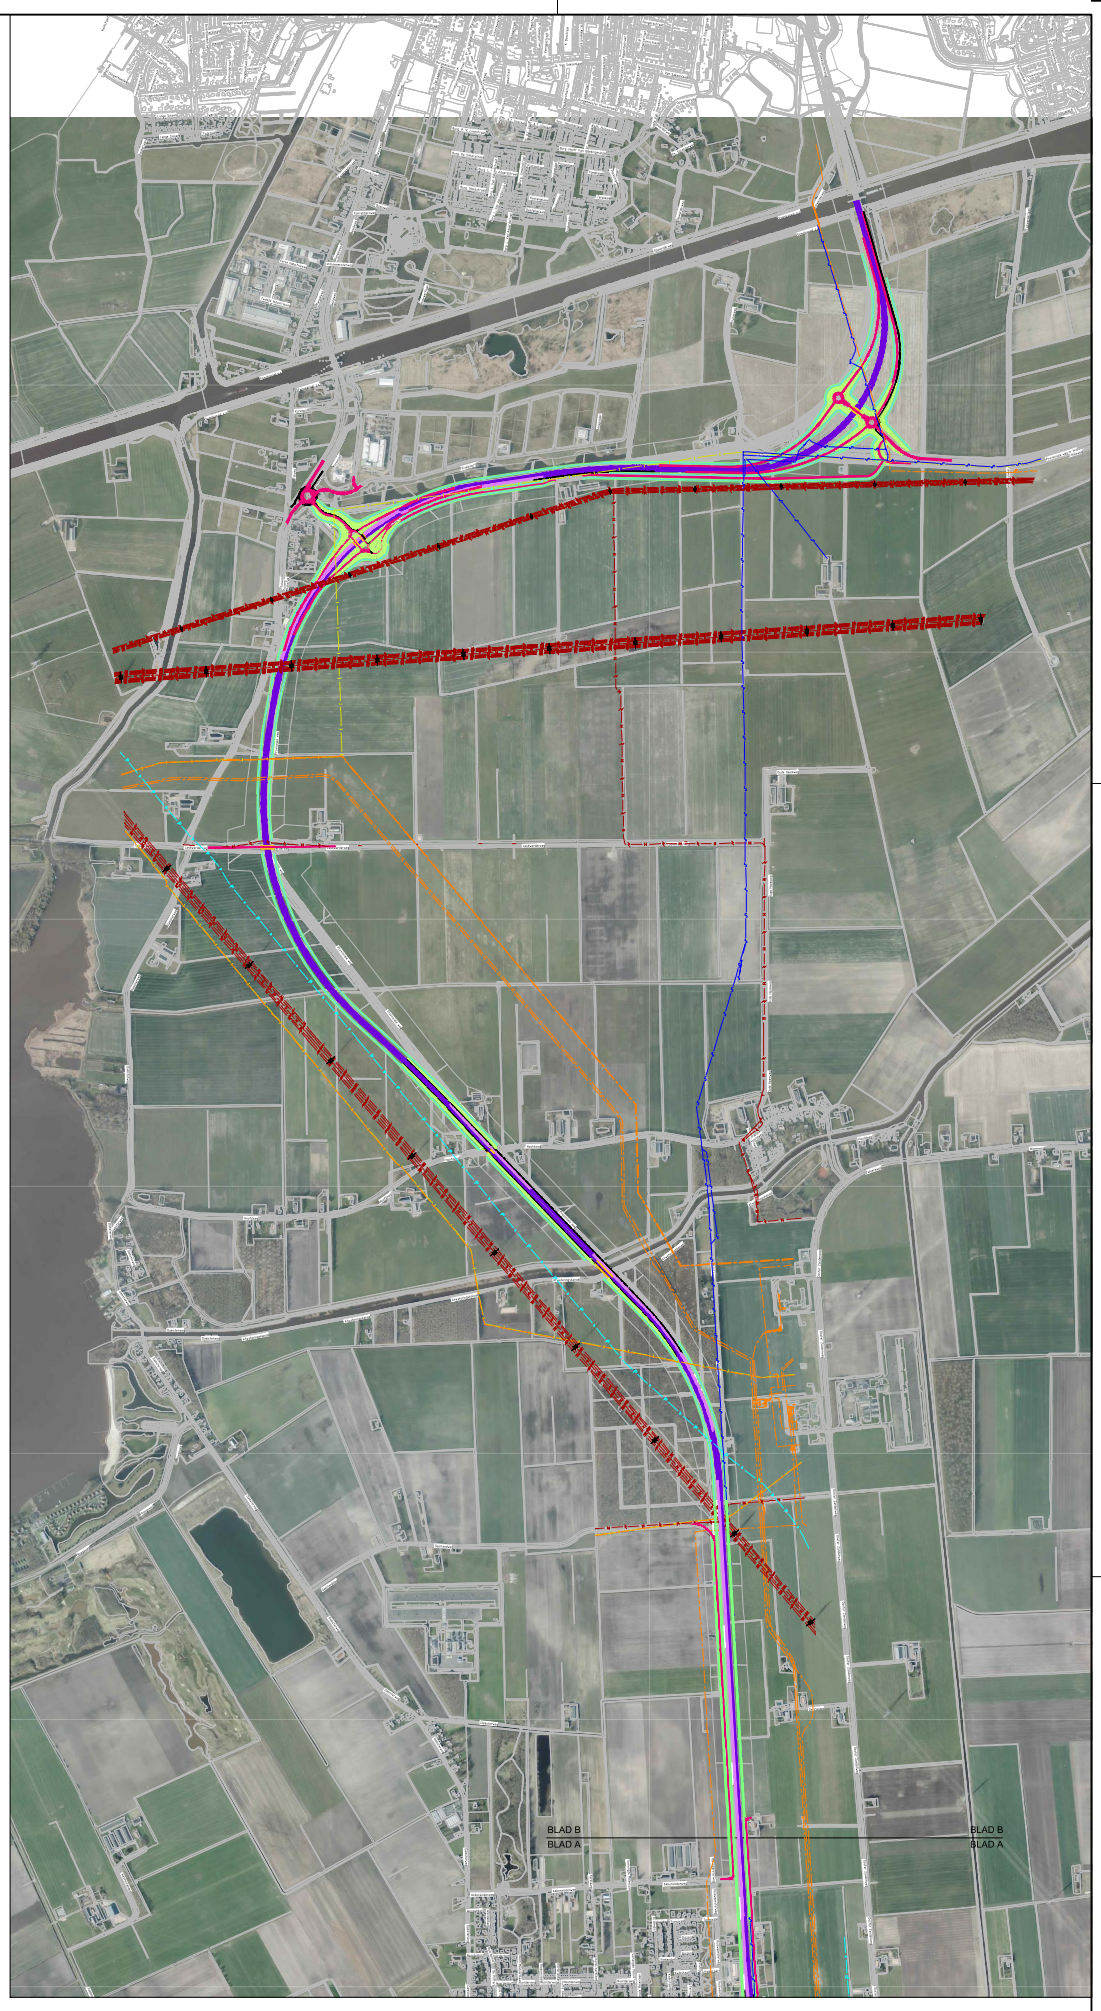

Legenda

Geometrie	Omschrijving	
	Trace N33 op bestaand verharding	
	Trace N33 buiten bestaande verharding	
	Geleiderail in buitenberm	
	Kunstwerk	
	Onderliggend wegennet	
	Fietspad	
	Watergangen	
	Talud	

Legenda

Geometrie	Omschrijving	Status
	Buisleiding gevaarlijke inhoud	Bestaand
	Chemie	Bestaand
	Hoogspanning	Bestaand
	Water	Bestaand
	Drukrioleering	Bestaand

0 100 200 300 400m
Schaal 1:10000

Maten in meters, tenzij anders aangegeven
Materialen in millimeters
Hoogtematen in meters t.o.v. N.A.P.

DEFINITIEF

Contractpartner
Rijkswaterstaat GPO
Project
Verdubbeling N33-Midden
Onderdeel
Alternatief A
ontwerp op luchtfoto

Projectnummer	Tekeningnummer	Versie	Datum laatste wijziging	Onderwerp	Contractnummer
351331	351331-T00/ ALTERNATIEF A-LUCHTFOTO		21-12-2017	Verkenning	-

Blad	Van	Schaal	Formaat	Kantoor	Gw.	Gec.	Arc.
-	-	1:10000	A0-S (ISO)	GRONINGEN	MVE	ABO	HHO

www.sweco.nl
© Sweco Nederland B.V. Alle rechten voorbehouden

SWECO

351331-T00/ ALTERNATIEF A-LUCHTFOTO