


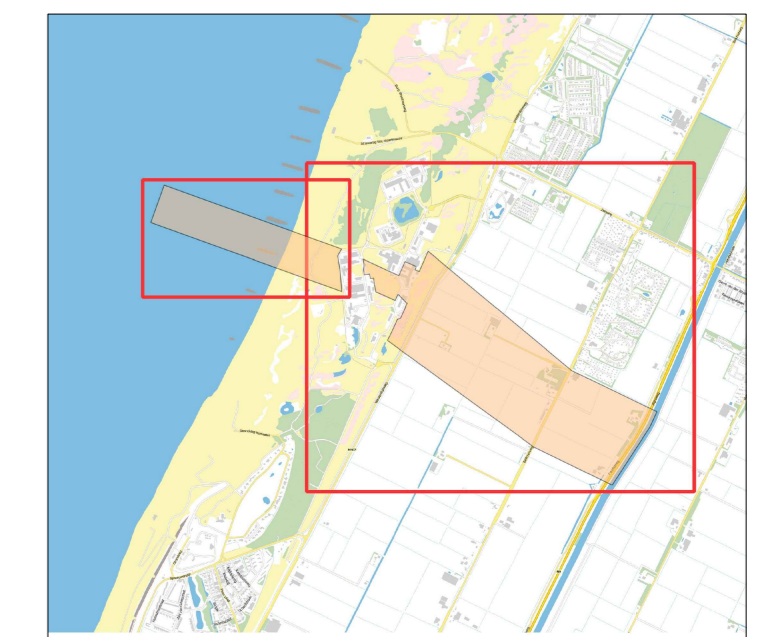

- Plangebied**
- plangebied
- Enkelbestemmingen**
- A Agrarisch
  - BT-BBT Bedrijventerrein - Bijzonder bedrijventerrein
  - N-D Natuur - Duin
  - N-WH Natuur - Waardevolle houtopstanden
  - R-DR1 Recreatie - Dagrecreatie 1
  - R-DR2 Recreatie - Dagrecreatie 2
  - V Verkeer
  - WA Water
  - WA-EW Water - Ecologisch Waardevol
  - WAZ Water - Zee
  - W Wonen
- Dubbelbestemmingen**
- LZ Leiding - Leidingstrook
  - WAAR1 Waarde - Archeologie 1
  - WAAR4 Waarde - Archeologie 4
  - WAAR5 Waarde - Archeologie 5
  - WAAR6 Waarde - Archeologie 6
  - WS-WK Waterstaat - Waterkering
- Gebiedsaanduidingen**
- overige zone - bollencentraliteitsgebied
  - vrijwaringszone - molenbioloop 100 meter
  - vrijwaringszone - molenbioloop 400 meter
  - vrijwaringszone - onveilig gebied
  - wetgevingzone - wijzigingsgebied - 1
  - wetgevingzone - wijzigingsgebied - 2
  - wetgevingzone - wijzigingsgebied - 3
- Functieaanduidingen**
- (bb) bed & breakfast
  - (bw) bedrijfswooning uitgesloten
  - (r) recreatie
  - (sp-aw) specifieke vorm van agrarisch - plattelandswoning
  - (sp-bb) specifieke vorm van bedrijventerrein - concentratiegebied nucleaire activiteiten
  - (sp-n) specifieke vorm van natuur - proefopstellingen
  - (sp-kl) specifieke vorm van recreatie - kleinschalig kampeerterrein
  - (sp-t) specifieke vorm van recreatie - toiletgebouwen
  - (sp-sh) specifieke vorm van recreatie - trekkershutten
  - (wt) windturbine
- Bouwvlakken**
- bouwvlak
- Maatvoeringen**
- 25 maximum aantal niet-permanente standplaatsen
  - 9 maximum aantal toiletgebouwen
  - ab maximum aantal trekkershutten
  - 2 maximum aantal wooneenheden
  - 30% maximum bebouwingspercentage (%)
  - 3 3 maximum goothoogte (m)  
maximum bouwhoogte (m)  
100% maximum bebouwingspercentage (%)



Gemeente Schagen  
bestemmingsplan  
PALLAS - reactor  
verbeelding

**ARCADIS** Design & Consultancy for natural and built assets

Indieningsvorm : ontwerp  
Gefokend : P.Paalsen Vastgesteld :  
Datum : 15.08.2016  
Schaal : 1:2500  
Projectleider : S.Kneps Vestiging : Maastricht

02.11.2016  
18.11.2016  
16.08.2017  
17.01.2018

Projectnummer : 04100050 IDnummer : NLIMRO.041.BPBGZUPEPALLAS-0N01

Auteursrechten voorbehouden