



Aanzicht zuidgevel schaal 1:1000

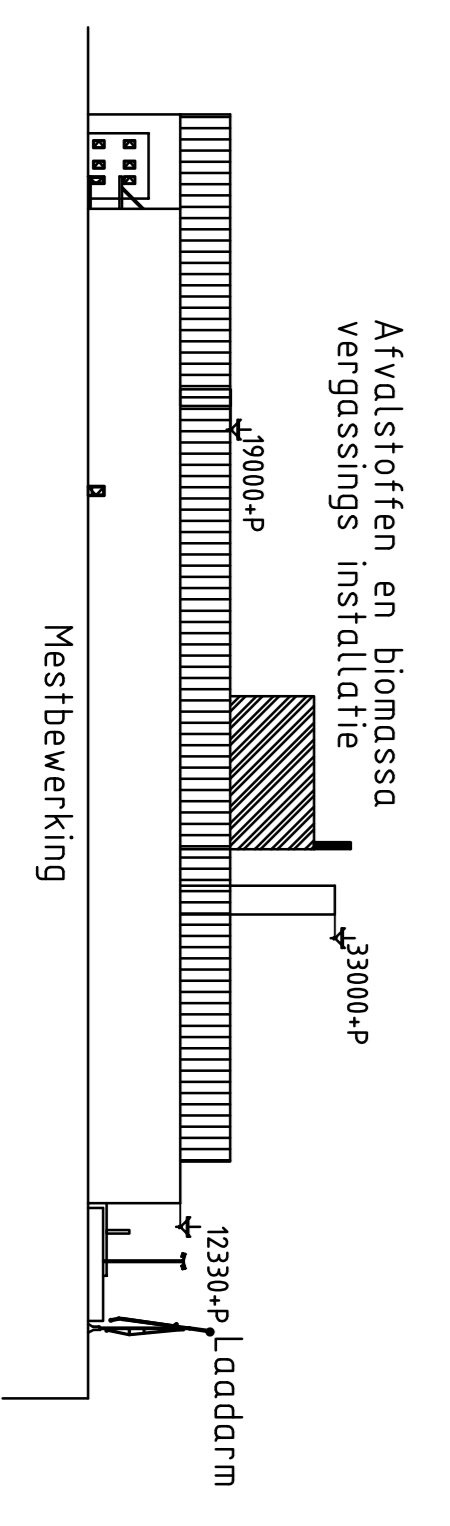

Aanzicht oostgevel schaal 1:1000

- 1 Obs-stilvoerpuf
- 2 Shredder
- 3 Zeeinstallatie
- 4 Transportbanden
- 5 Mobile afzuijing-stoffilter
- 6 Mobile gestoten transportband met stirtrechter
- 7 Mobile transportband
- 8 Oliepomp (stookolie)
- 9 Lessen vloeibare mest
- 10 Schroepers 7 stuks
- 11 Zeehandpers
- 12 Luchtkanaal verdringslucht
- 13 Koelfilter
- 14 Leiding losplaats zwavelzuur
- 15 Verdampers
- 16 Omgekeerde osmose
- 17 Stoomketel
- 18 Stoomleiding naar mestfabriek
- 19 Chemische luchtwasser
- 20 Trechter met transportband
- 21 Pelleteermachine, afzakmachine en opslag pellets
- 22 Laadpomp ammoniumsulfaat
- 23 Ad blauw opslag
- 24 IBC-container
- 25 Mobile opslagtank
- 26 Dieselolie 1500ltr
- 27 Biofilter
- 28 Uiltat biofilter
- 29 Mobile pomp (plantsoenolie)
- 30 Dubbelwandige tanks ammoniumsulfaat
- 31 Dubbelwandige tanks zwavelzuur
- 32 Opslag dunne fractie (verdiept aangelegd)
- 33 Filter-pomp natte mest
- 34 Strijper ammoniumsulfaat
- 35 Veiligheidsklep schoonwater voorziening
- 36 Atvoer dikke fractie
- 37 Buiten aansluiting luchtwasinstallatie
- 38 Bulklloodsen
- 39 Bulkopslag buiten
- 40 Atvaststoffen en biomassa vergassingsinstallatie
- 41 Hygienseertunnels
- 42 Meststilo
- 43 Kantoor
- 44 Weegbruggen
- 45
- 46

Lay-out mestfabriek overgenomen van Ingenieursburo Ulenhake
 Tekening 16190-B1-C02 wijziging F-02-05-2018

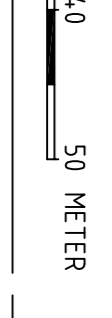

Geurts Technisch Adviseurs TW

OOO beheer bv
 Aanvraag Omgevingsvergunning
 Locatieplaatgevoerdkeking

Ontwerp	Datum	Wijziging	Soort	Datum	Schaal	Formaat	Regio
24-08-2015	G	KH	15-05-2018	1:500	A1	K391	M2.4