

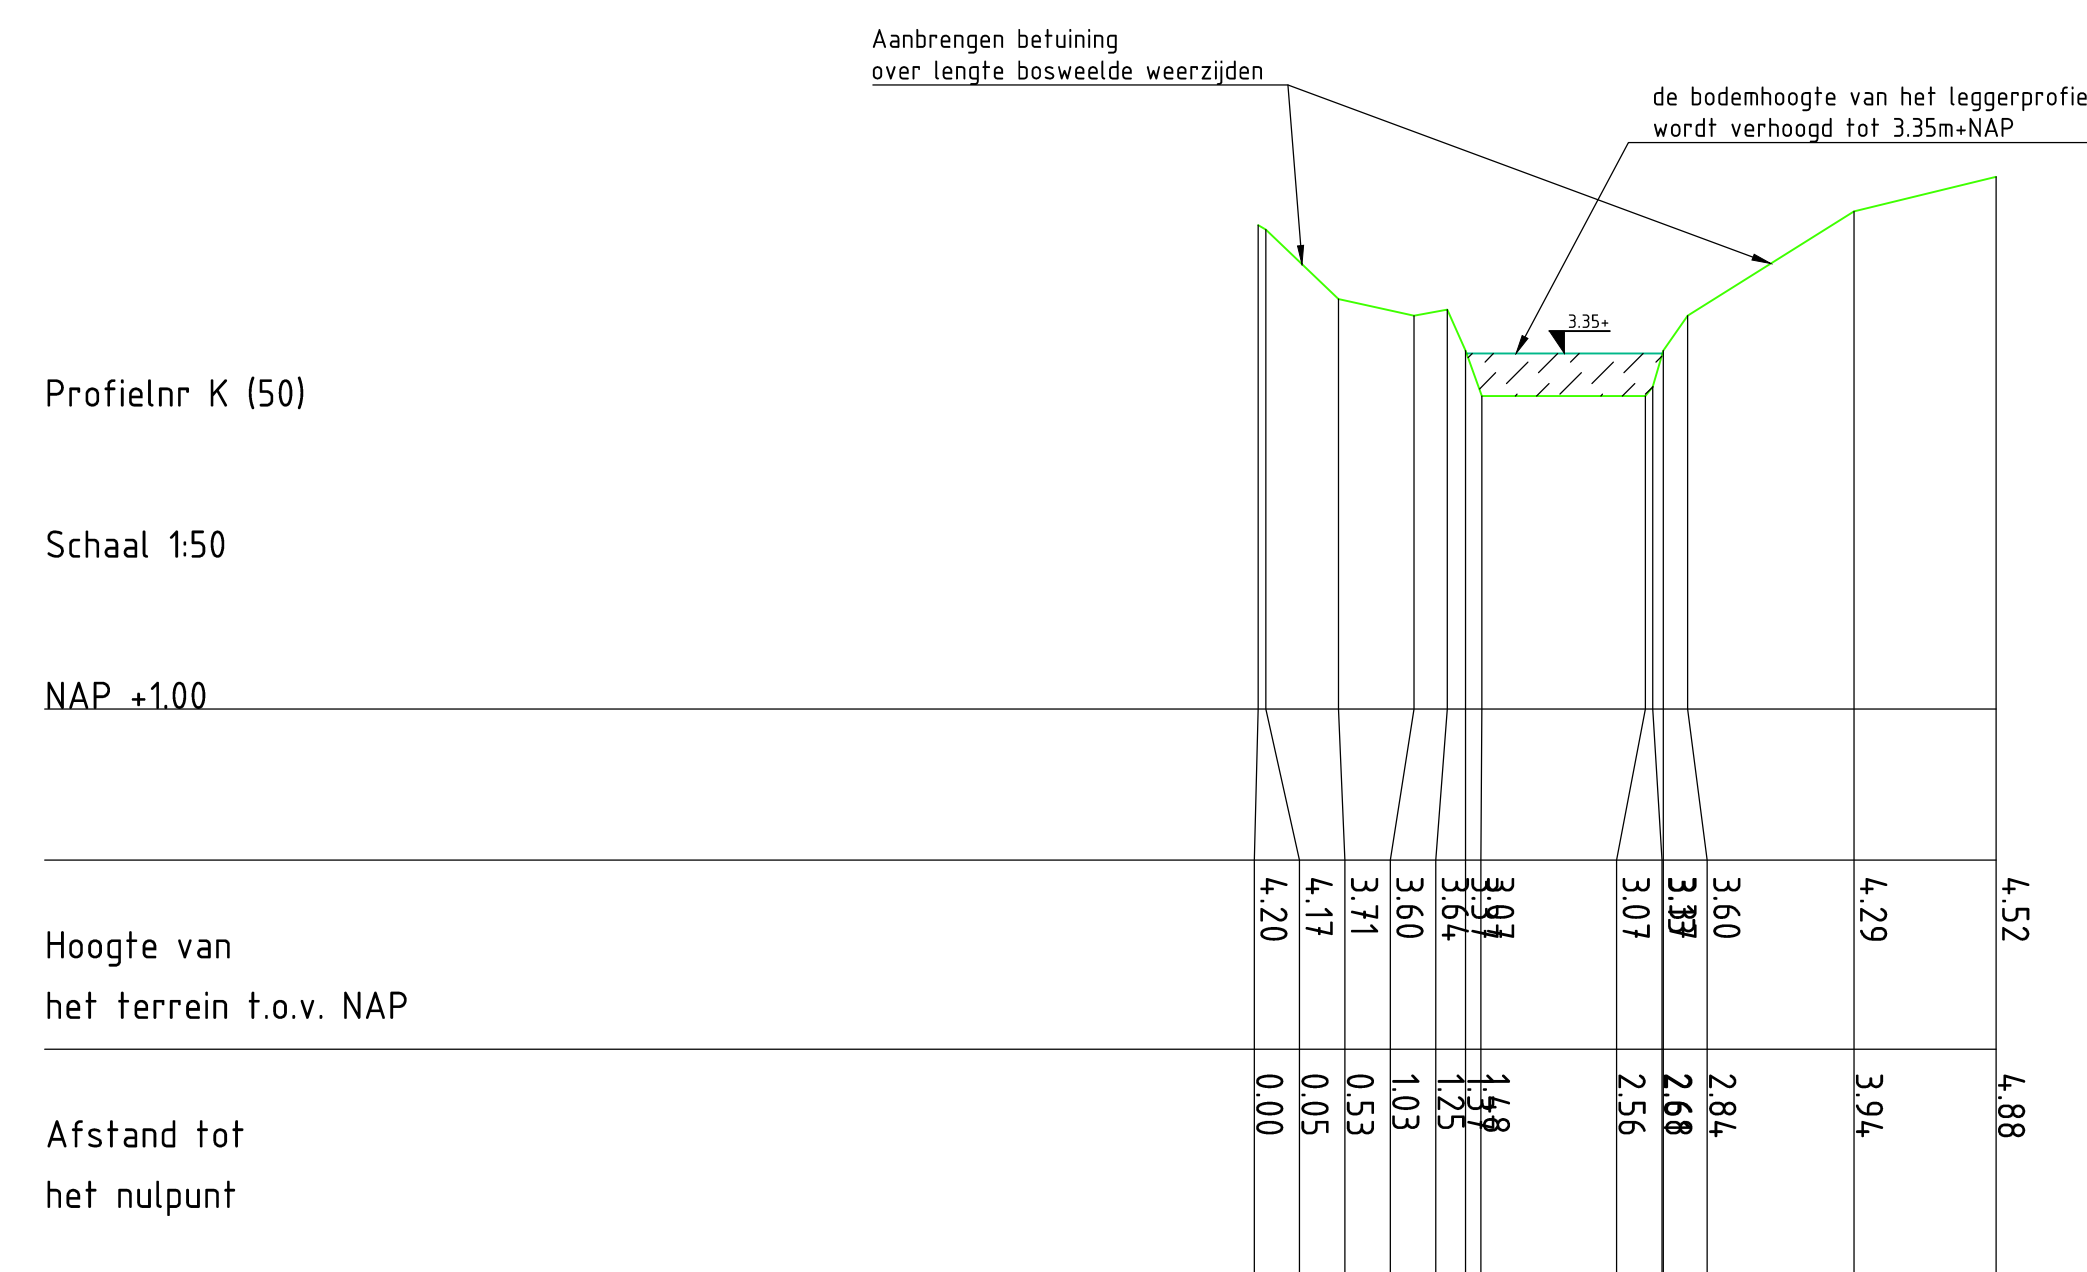
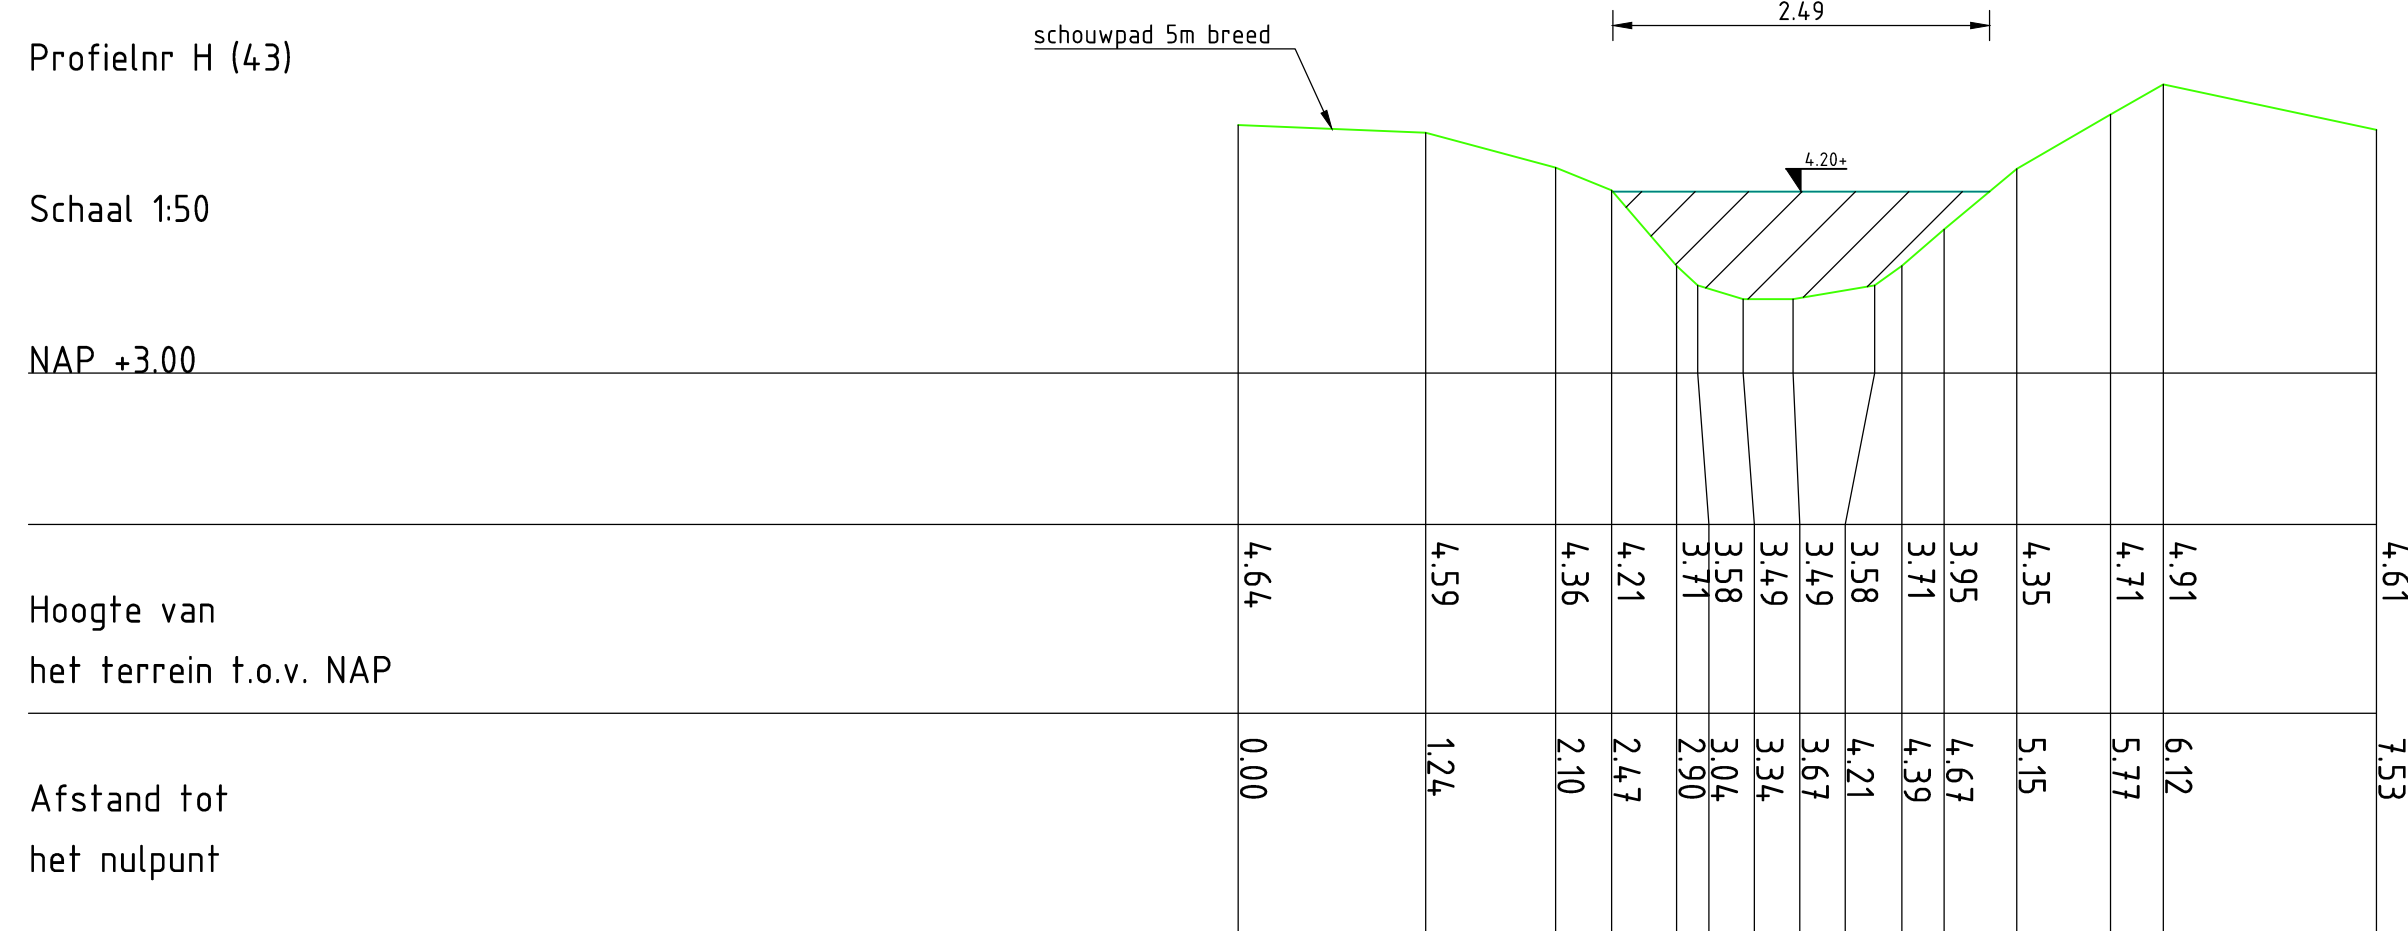
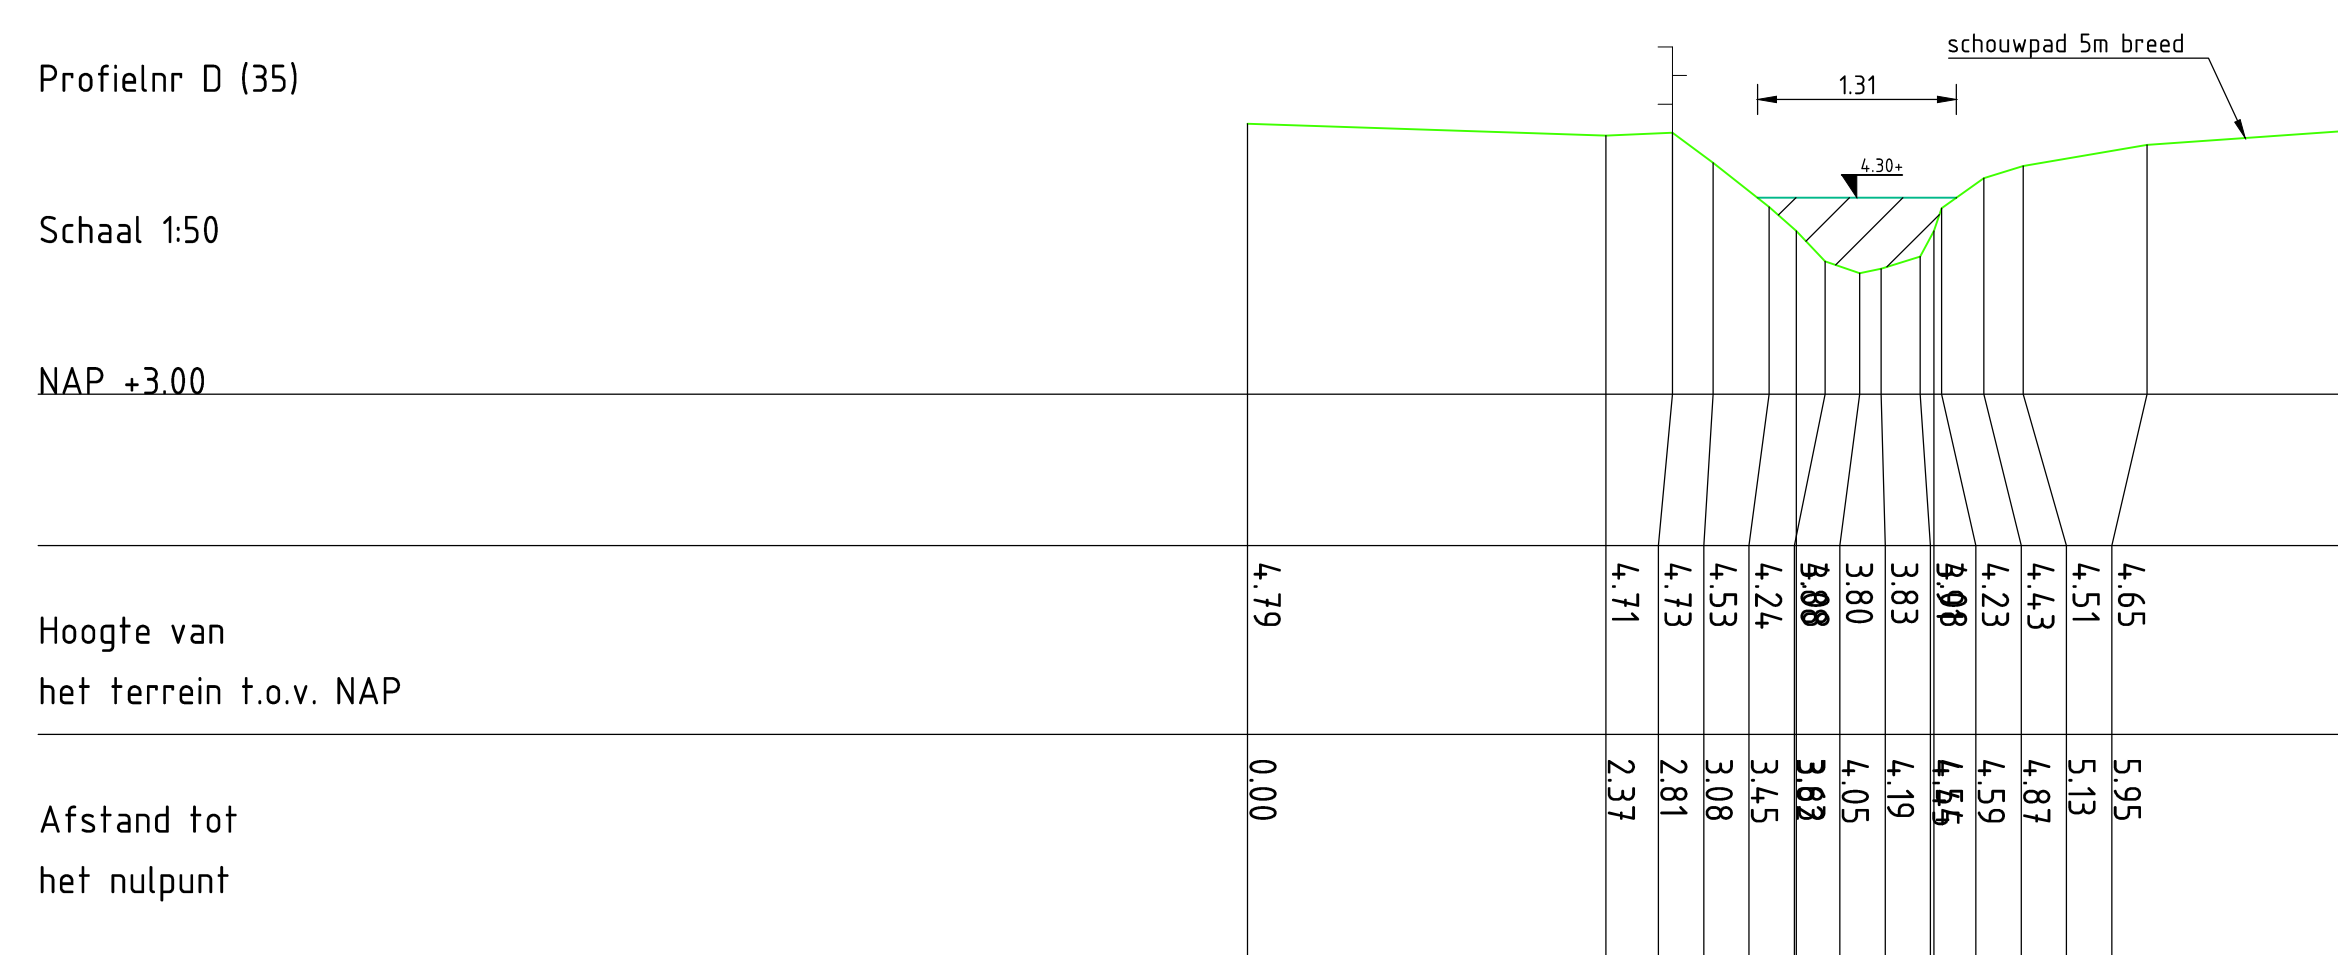
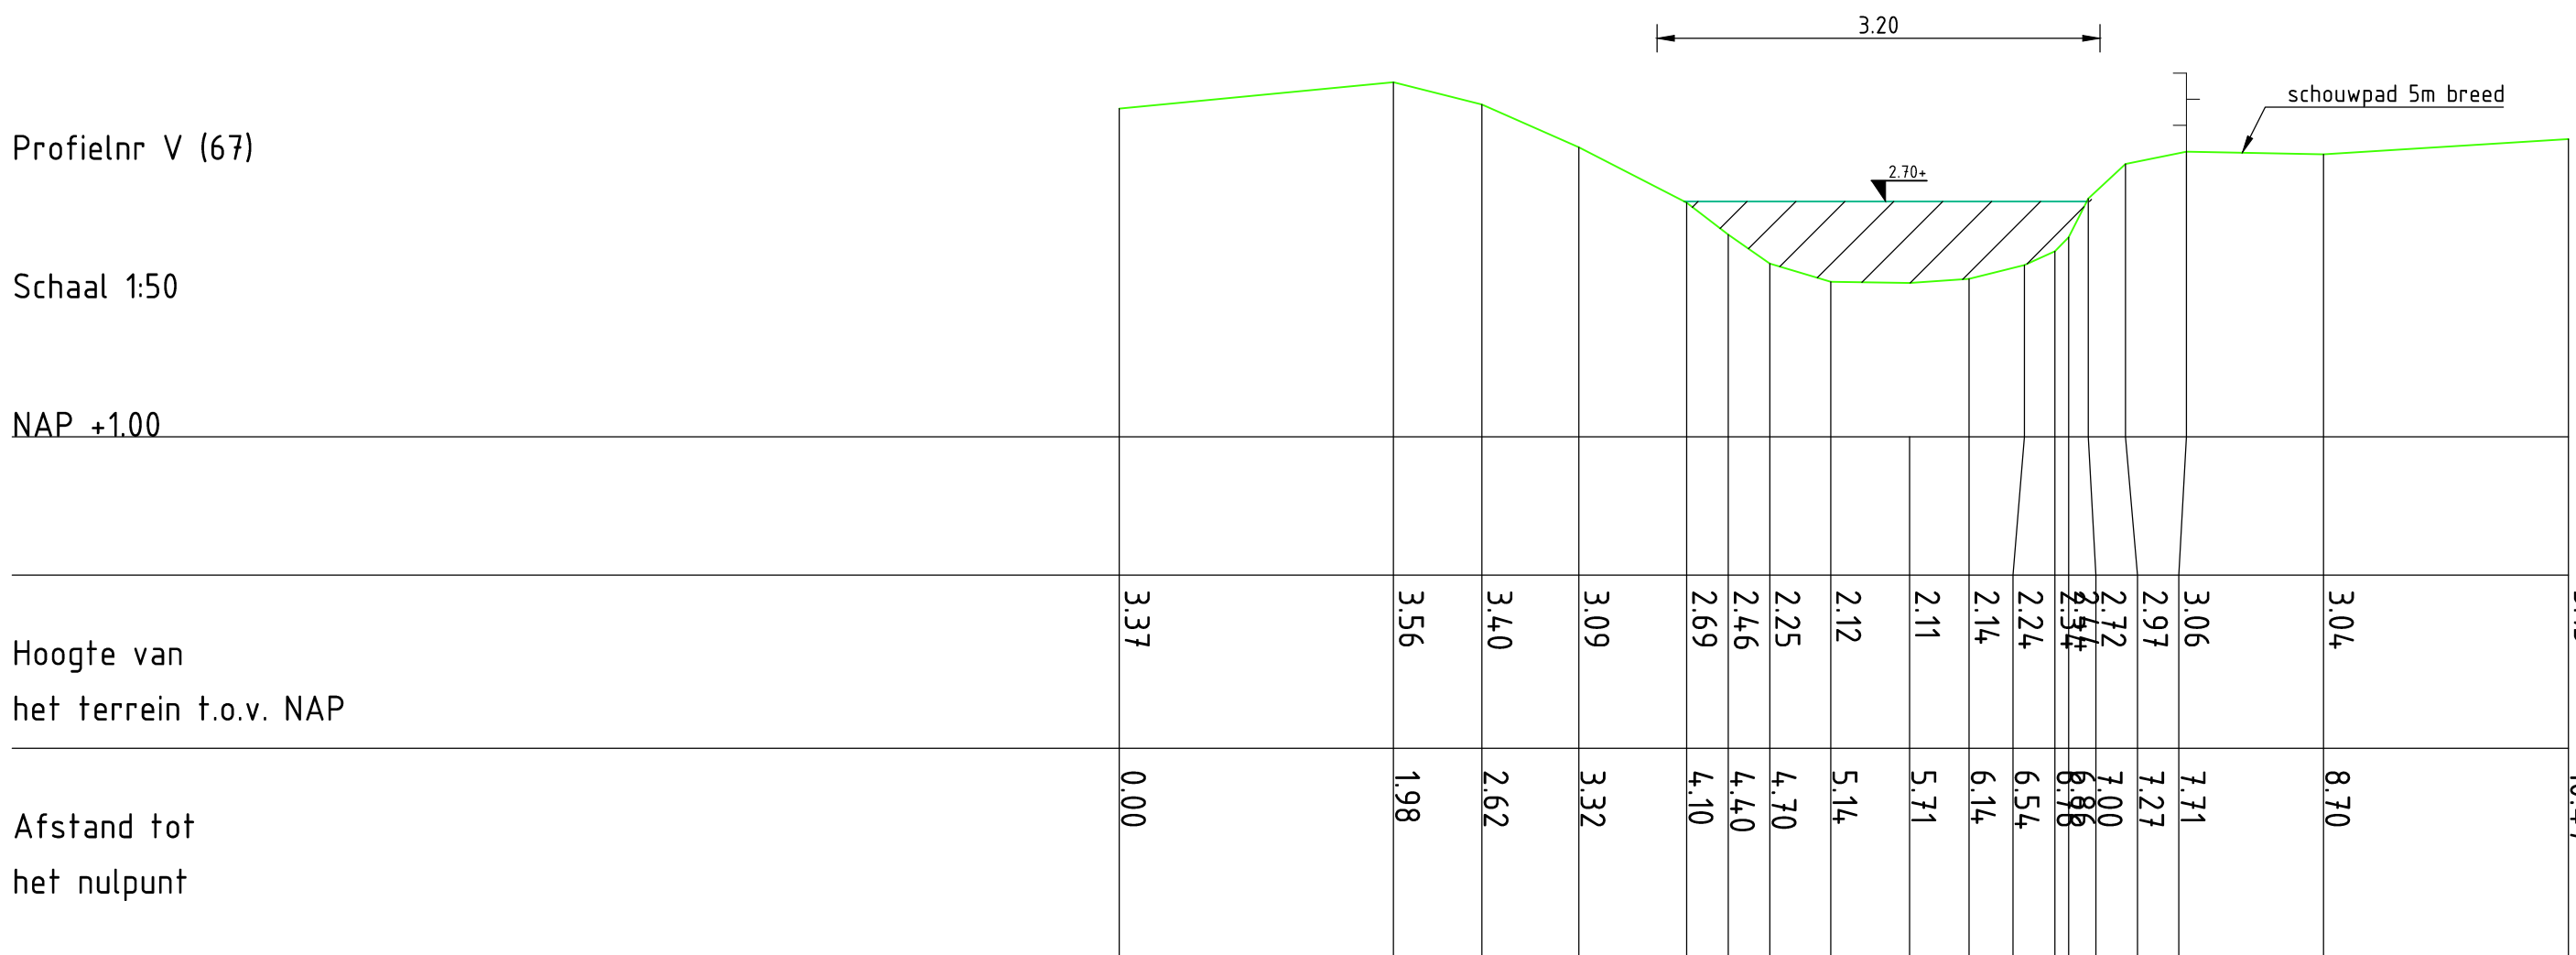
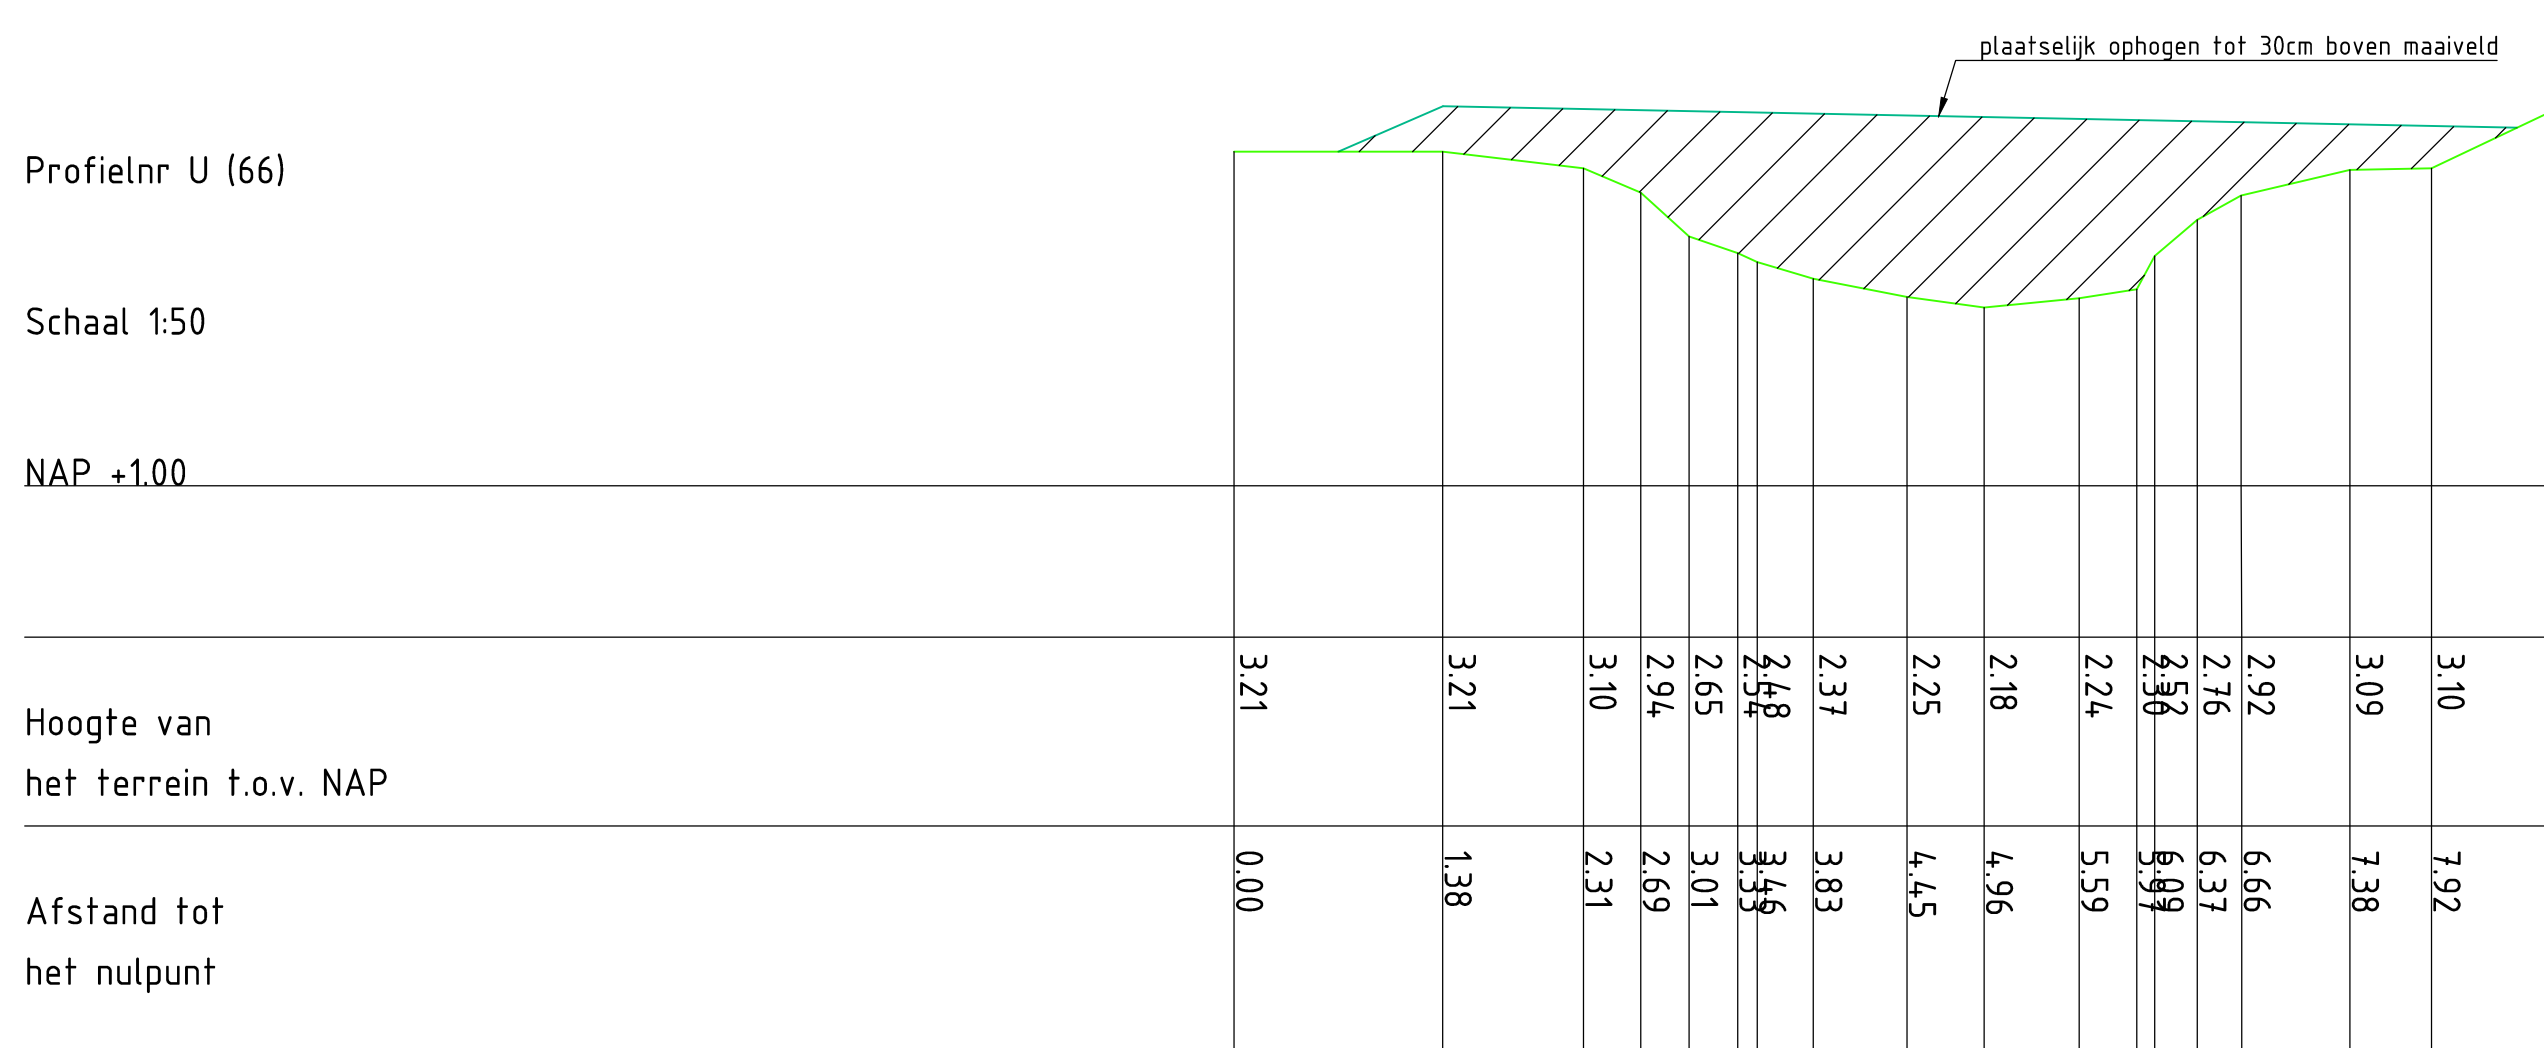
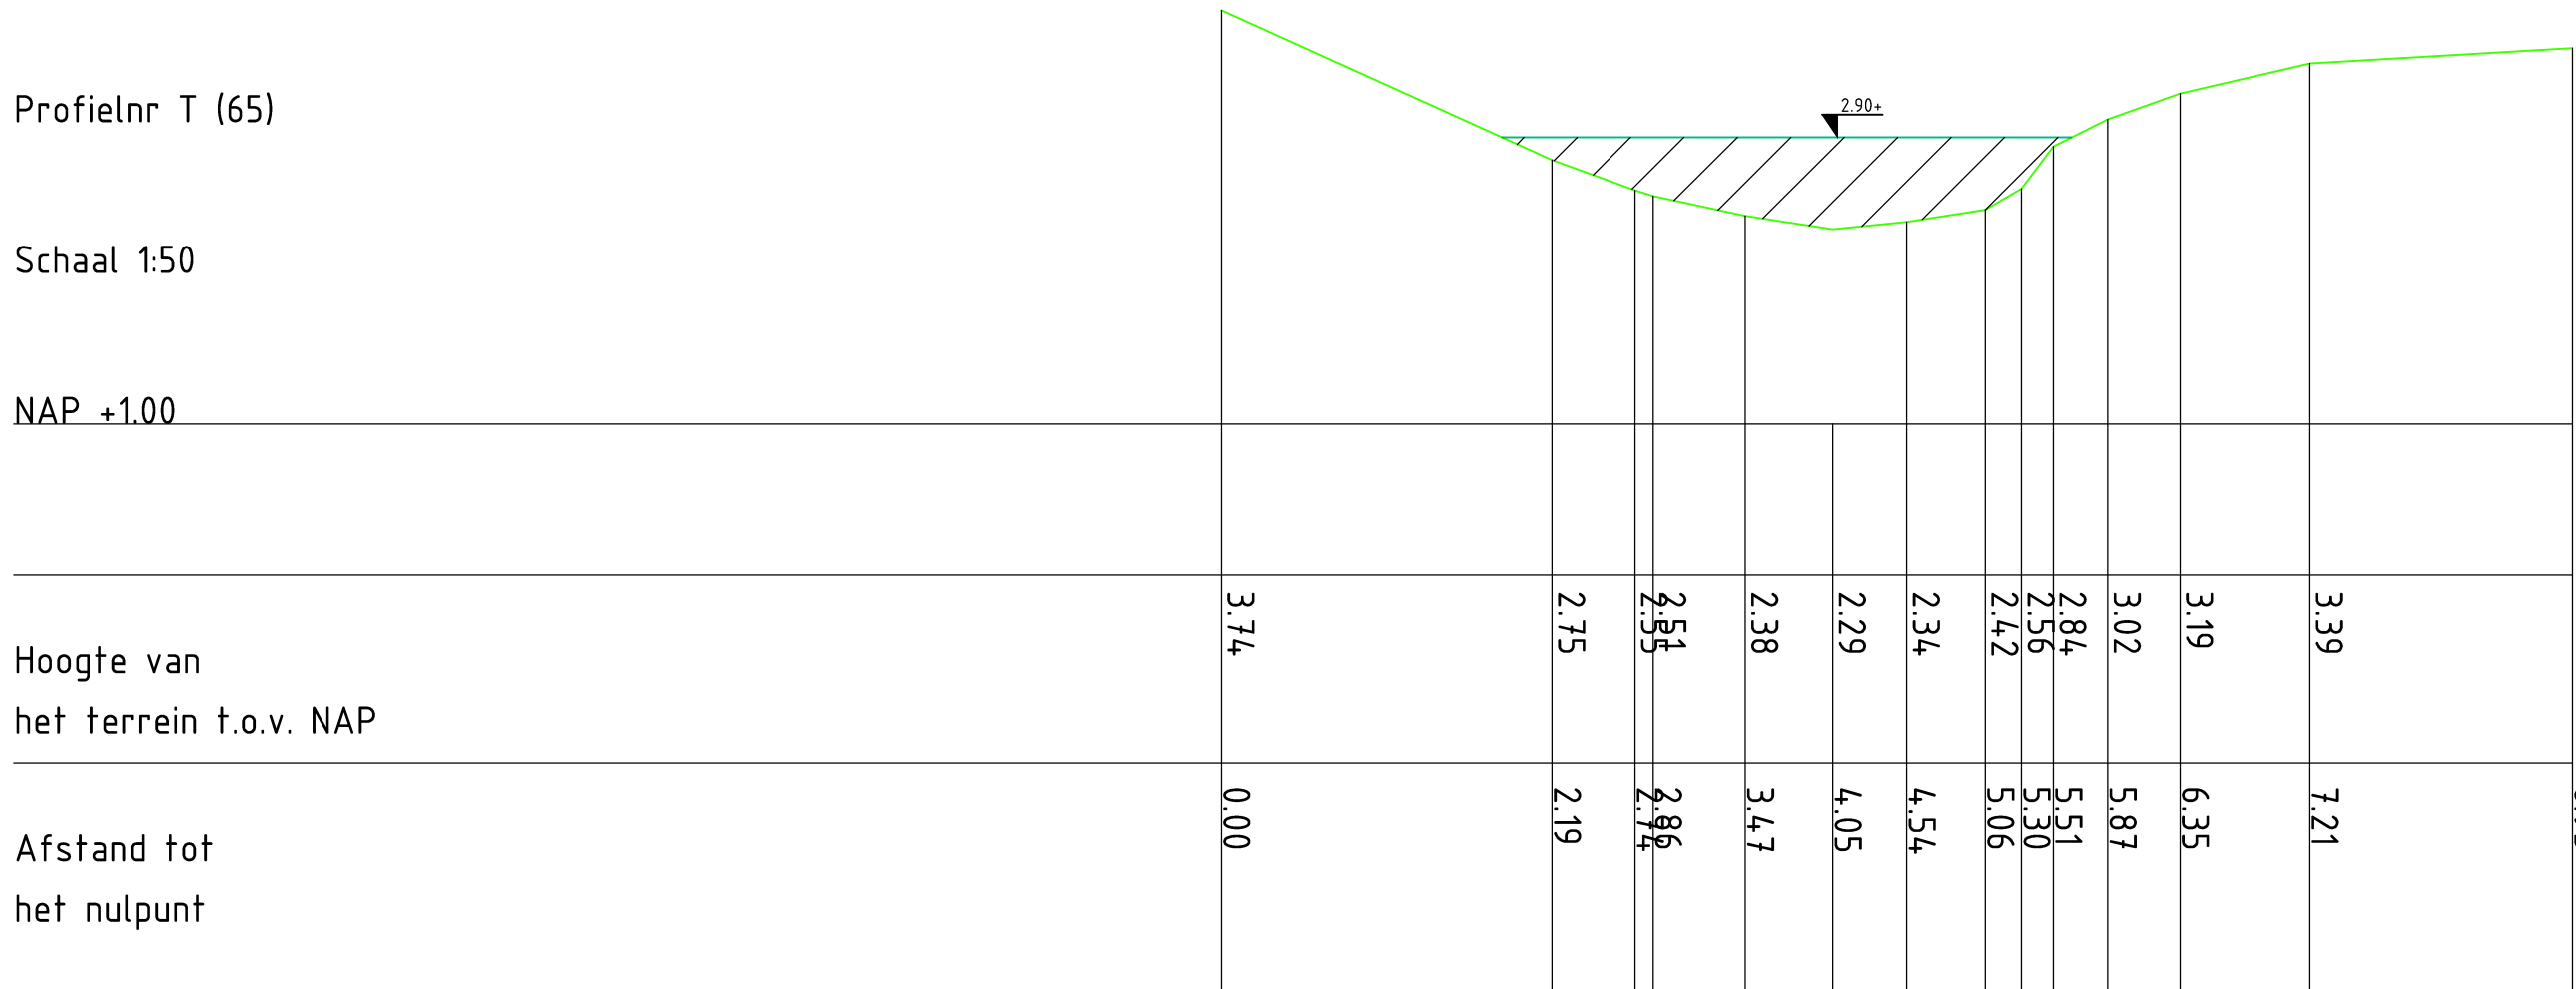
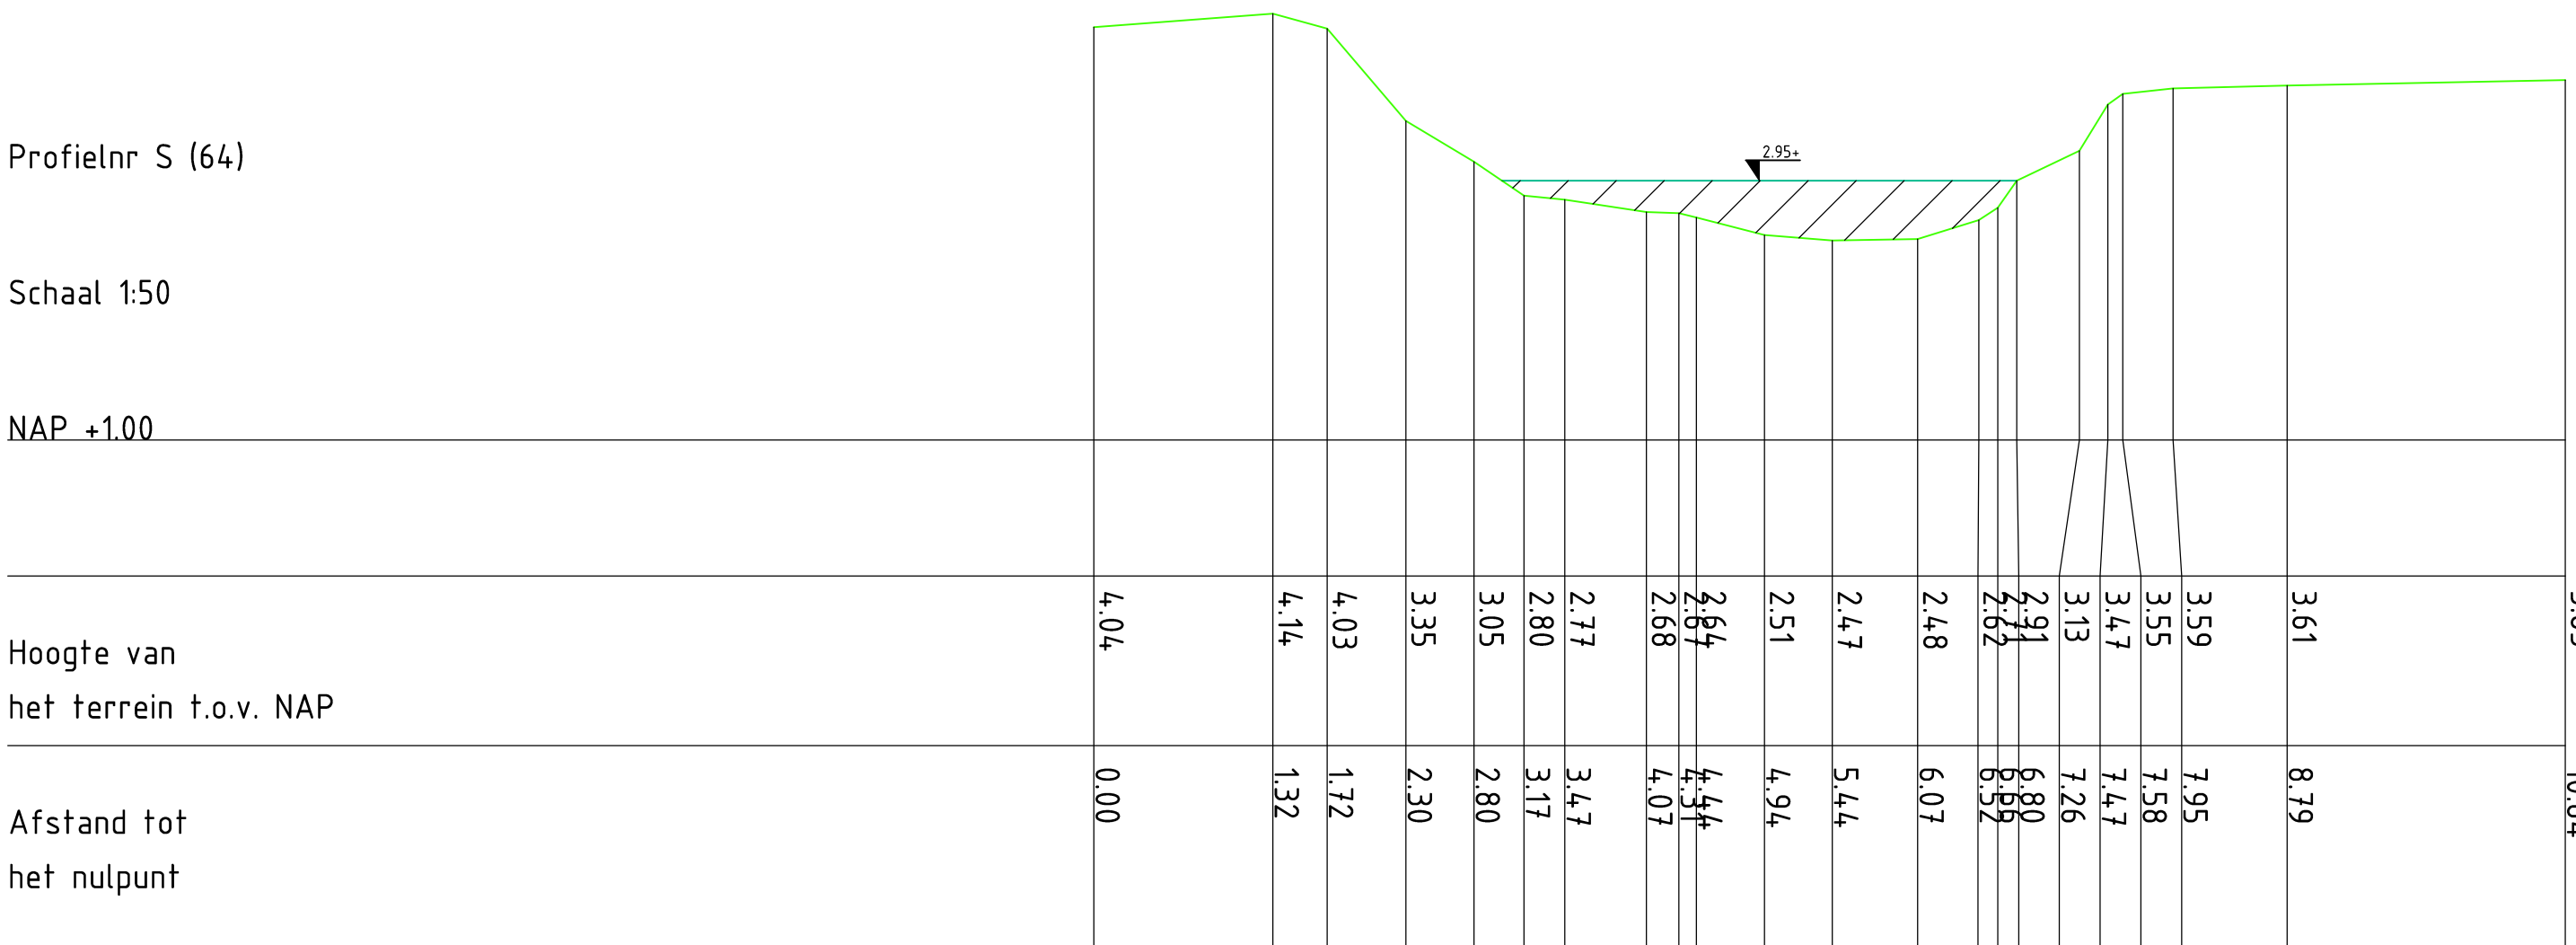
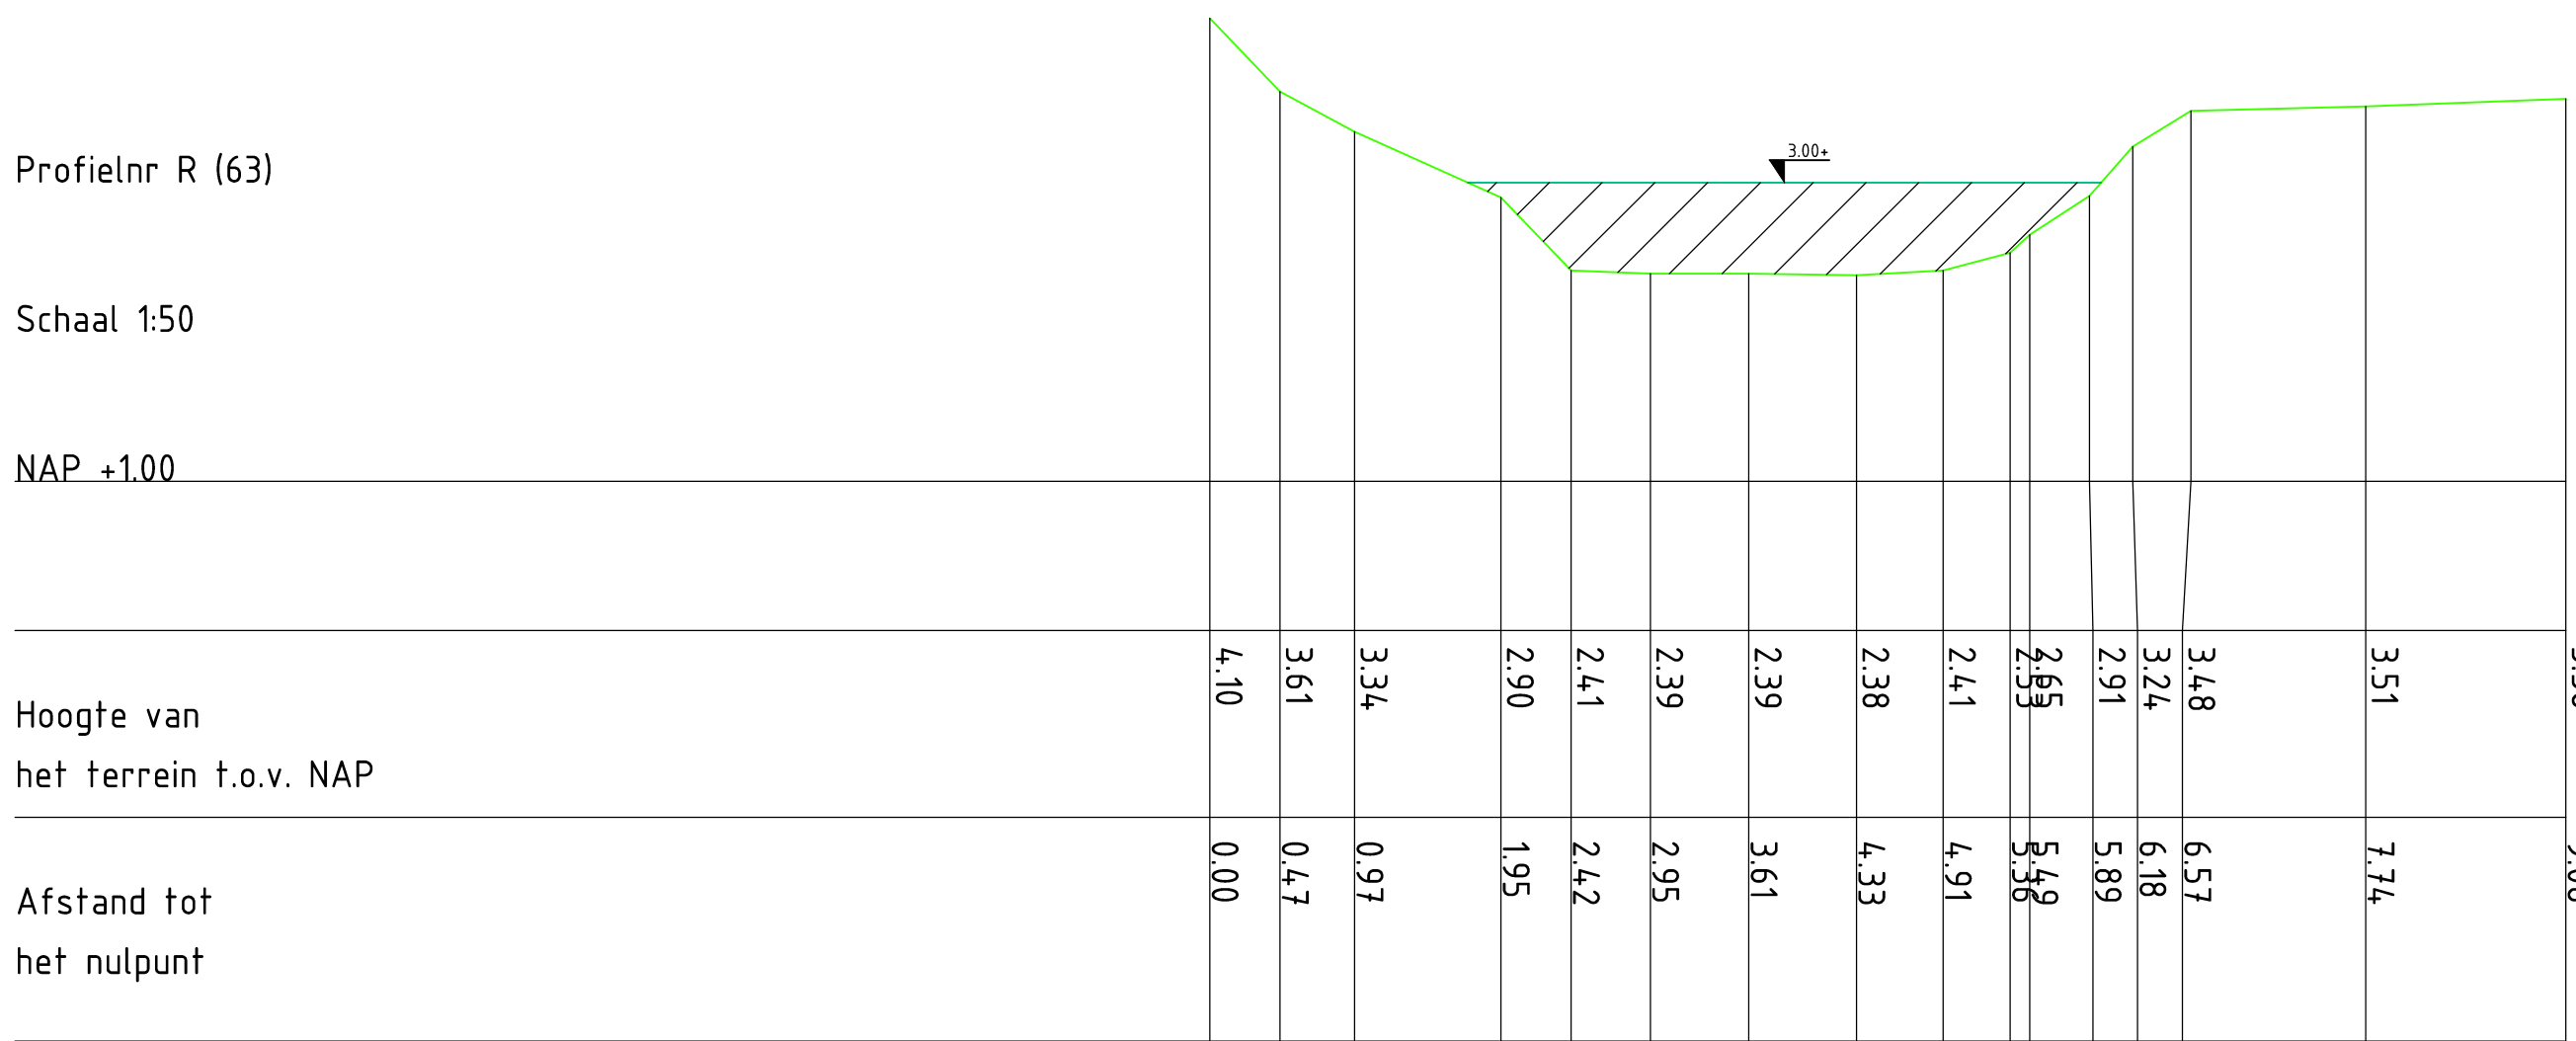
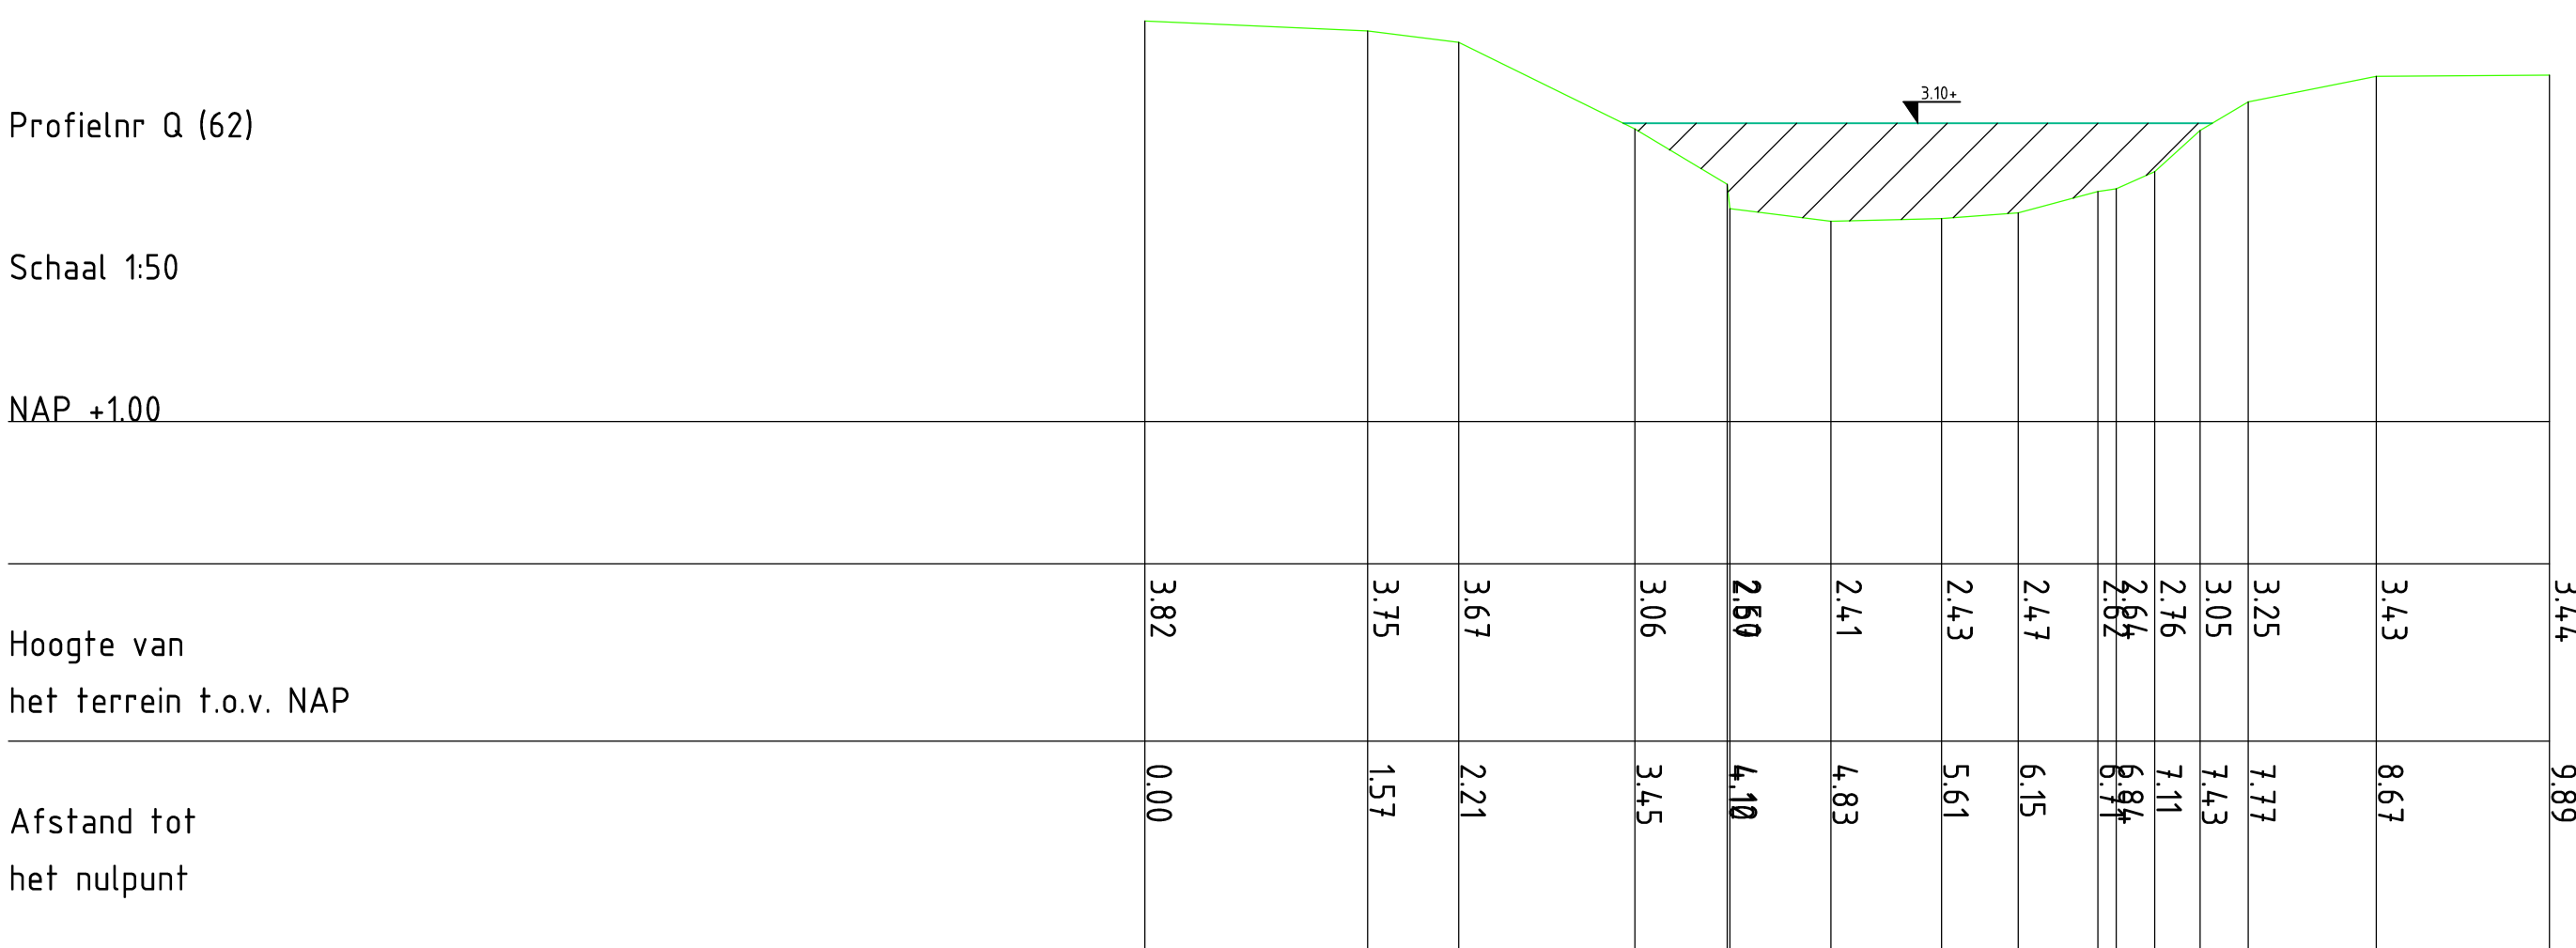
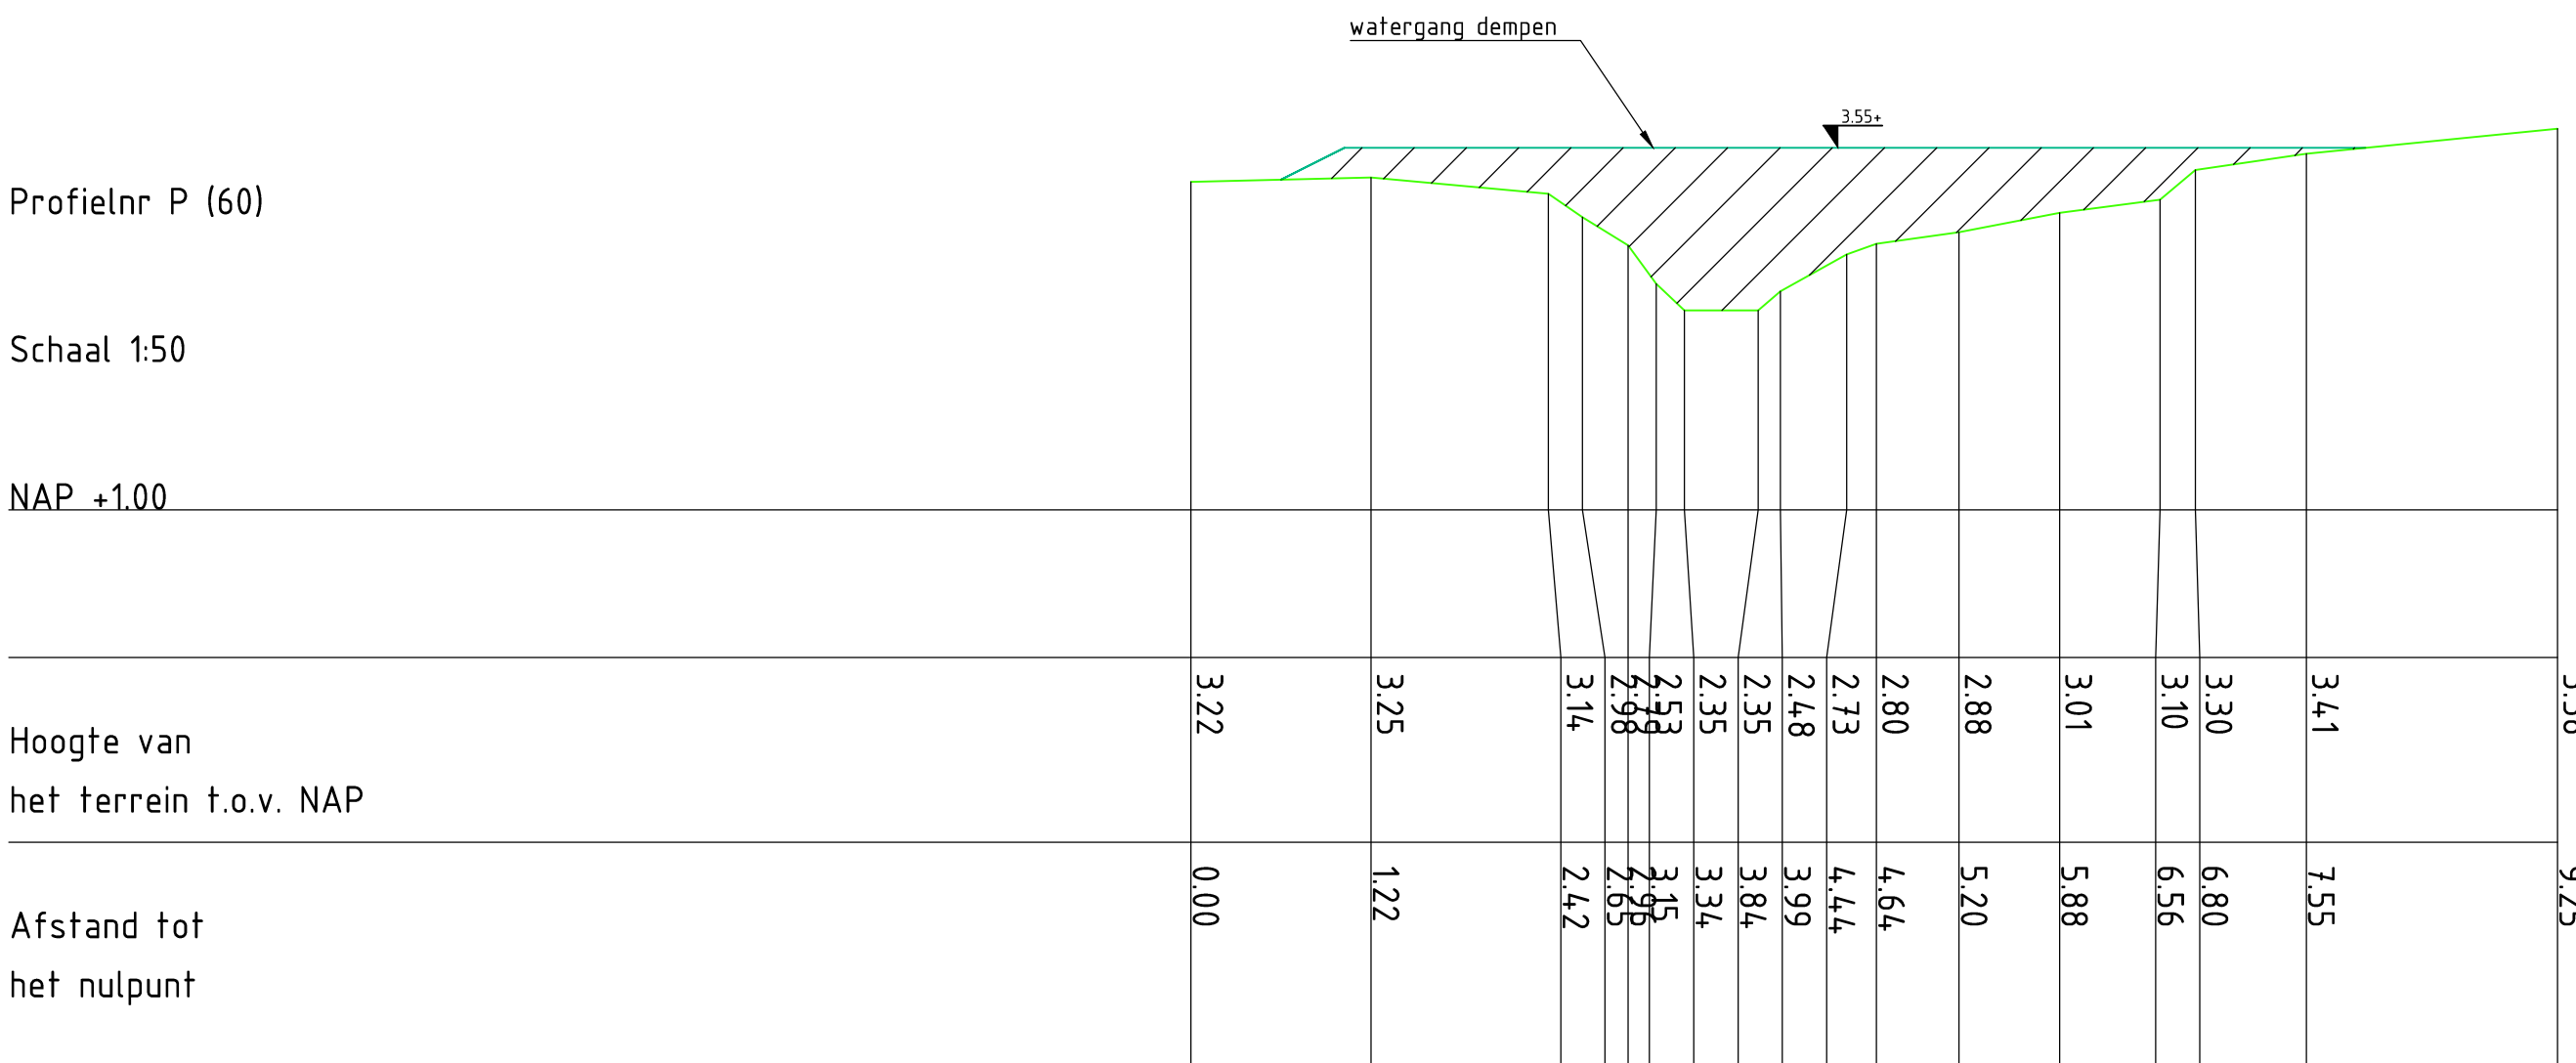
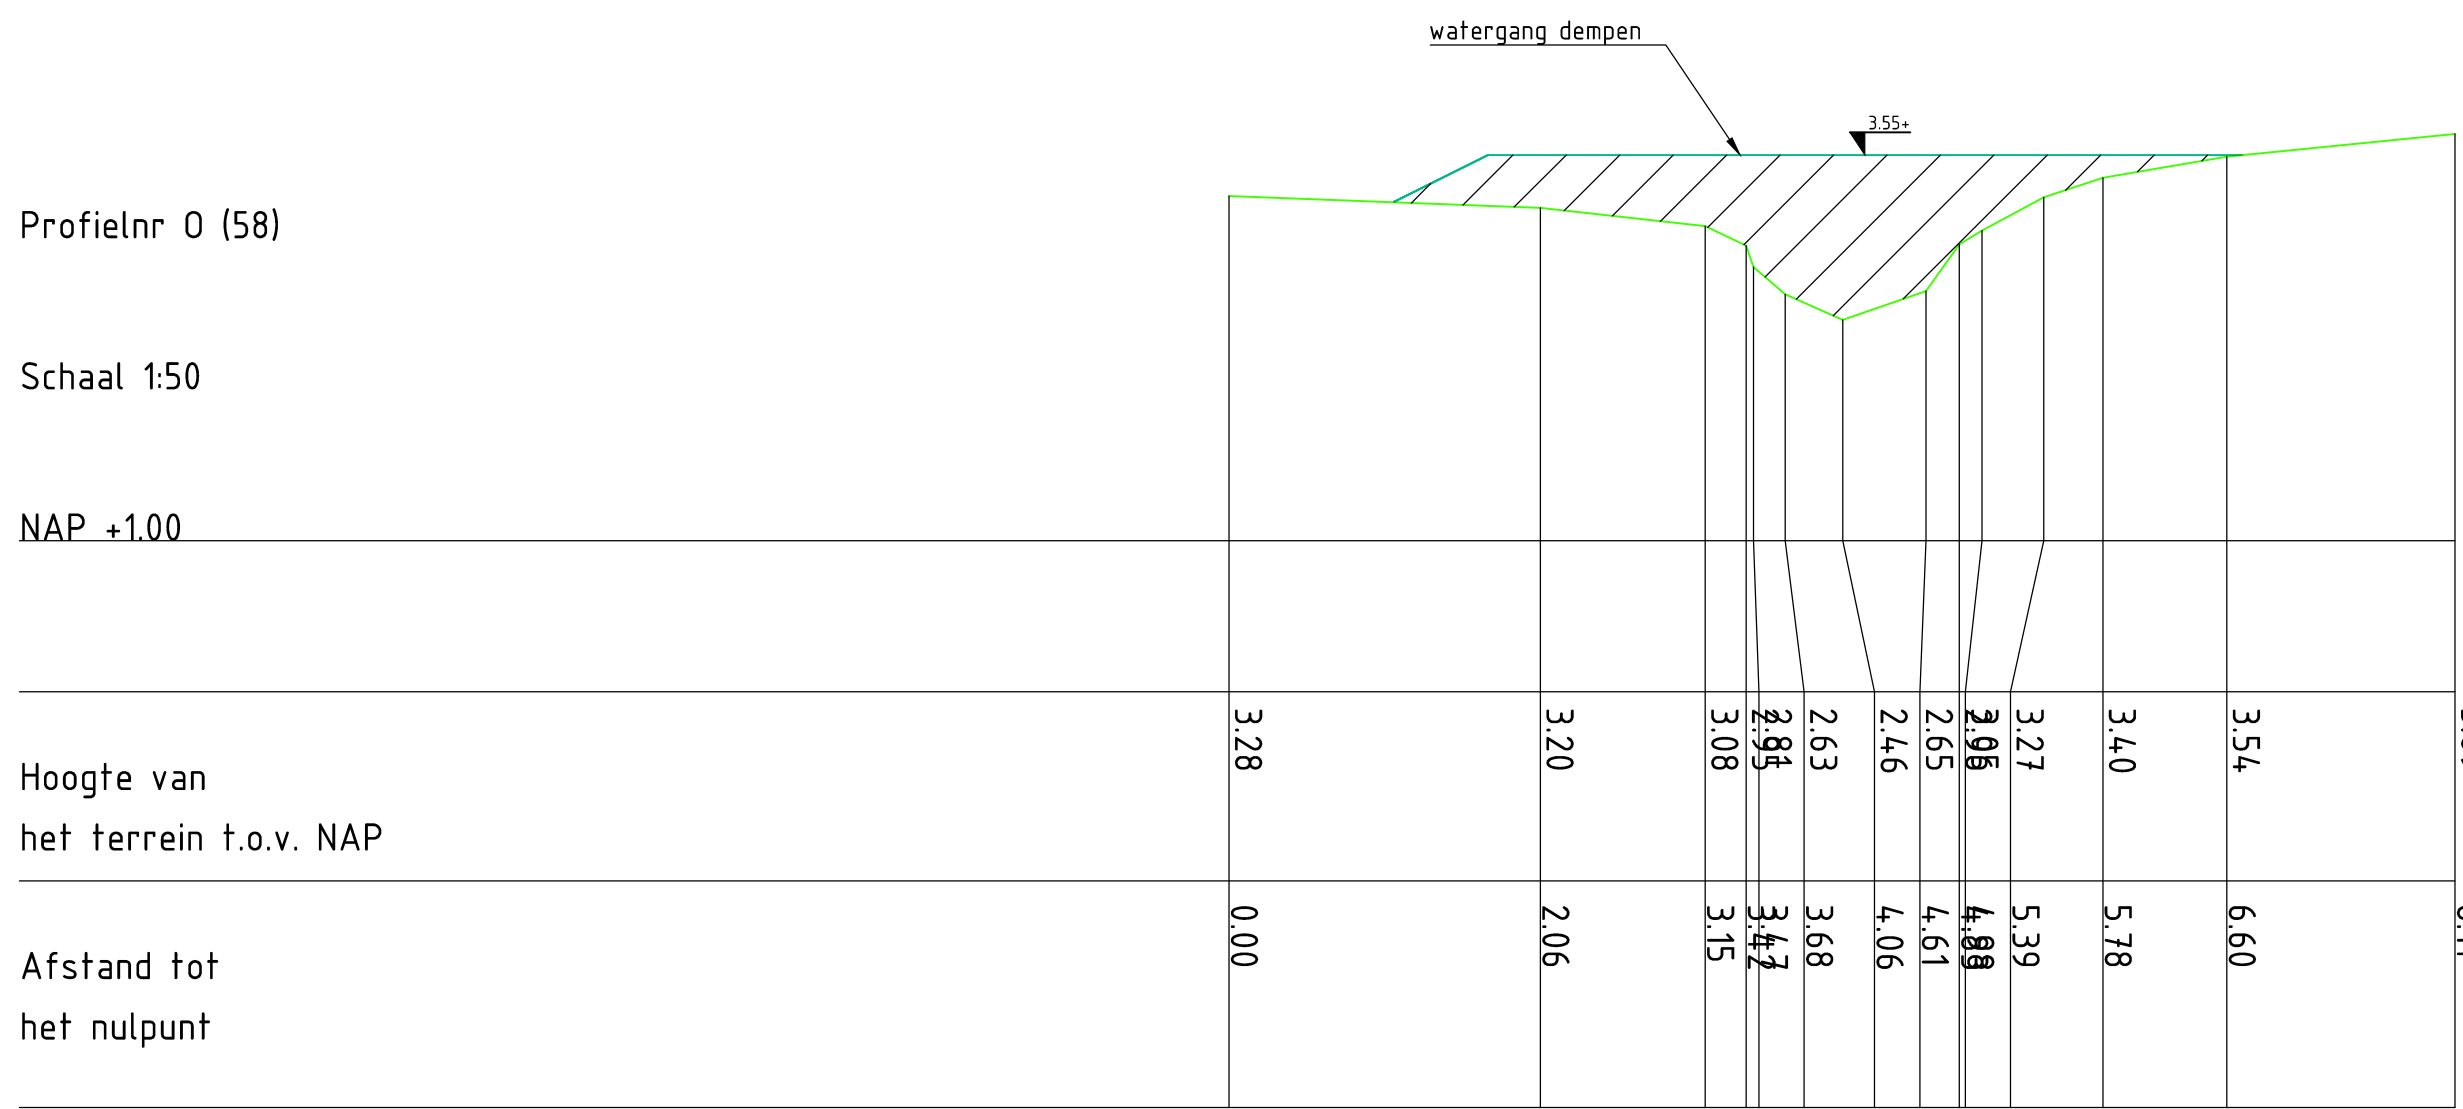
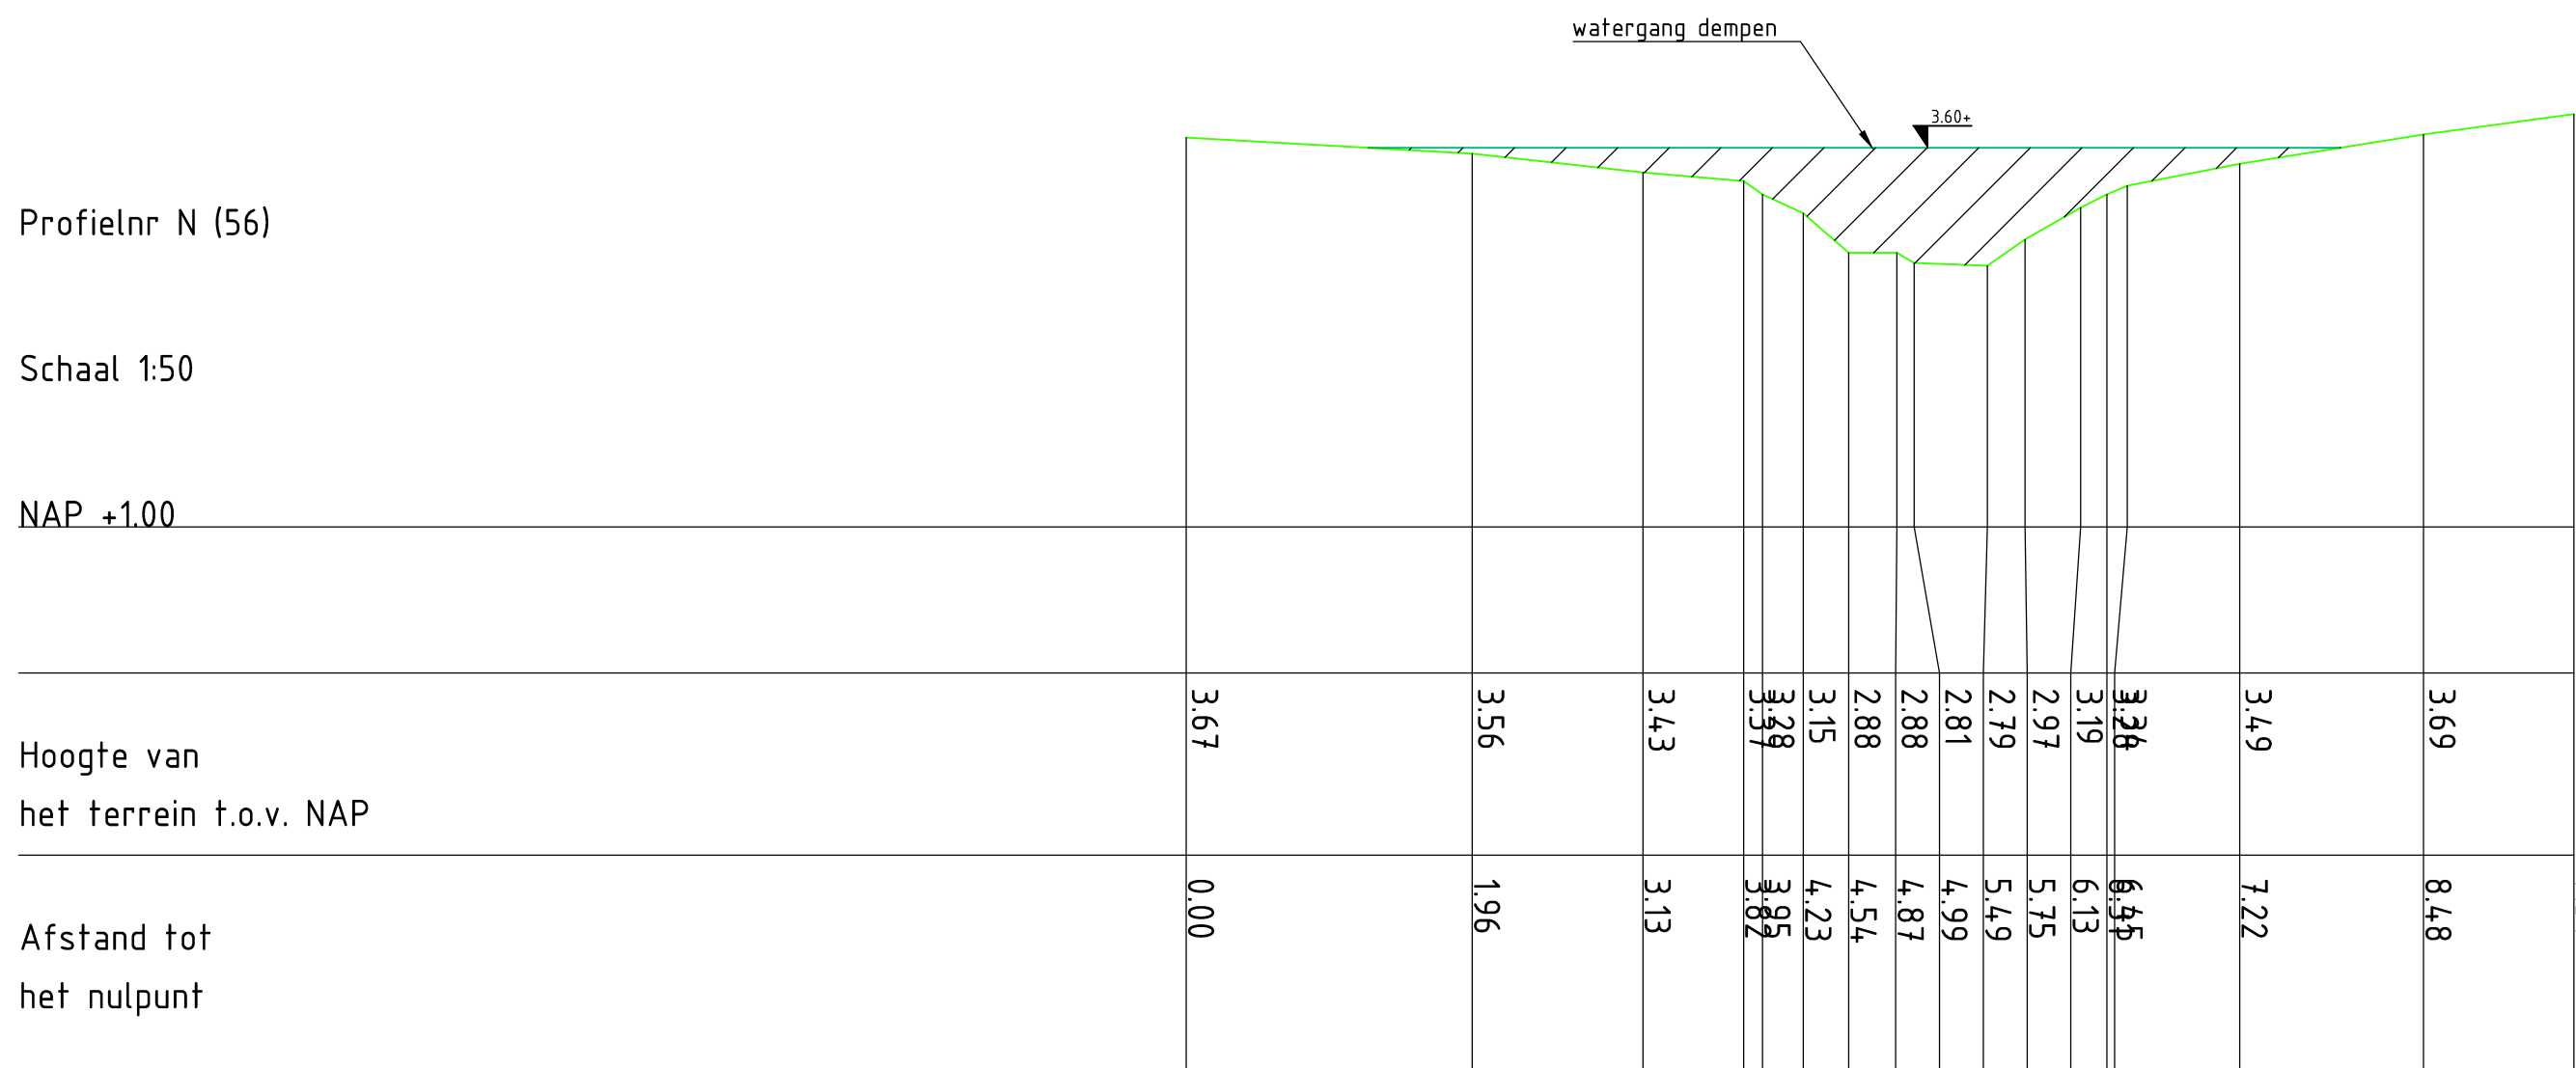


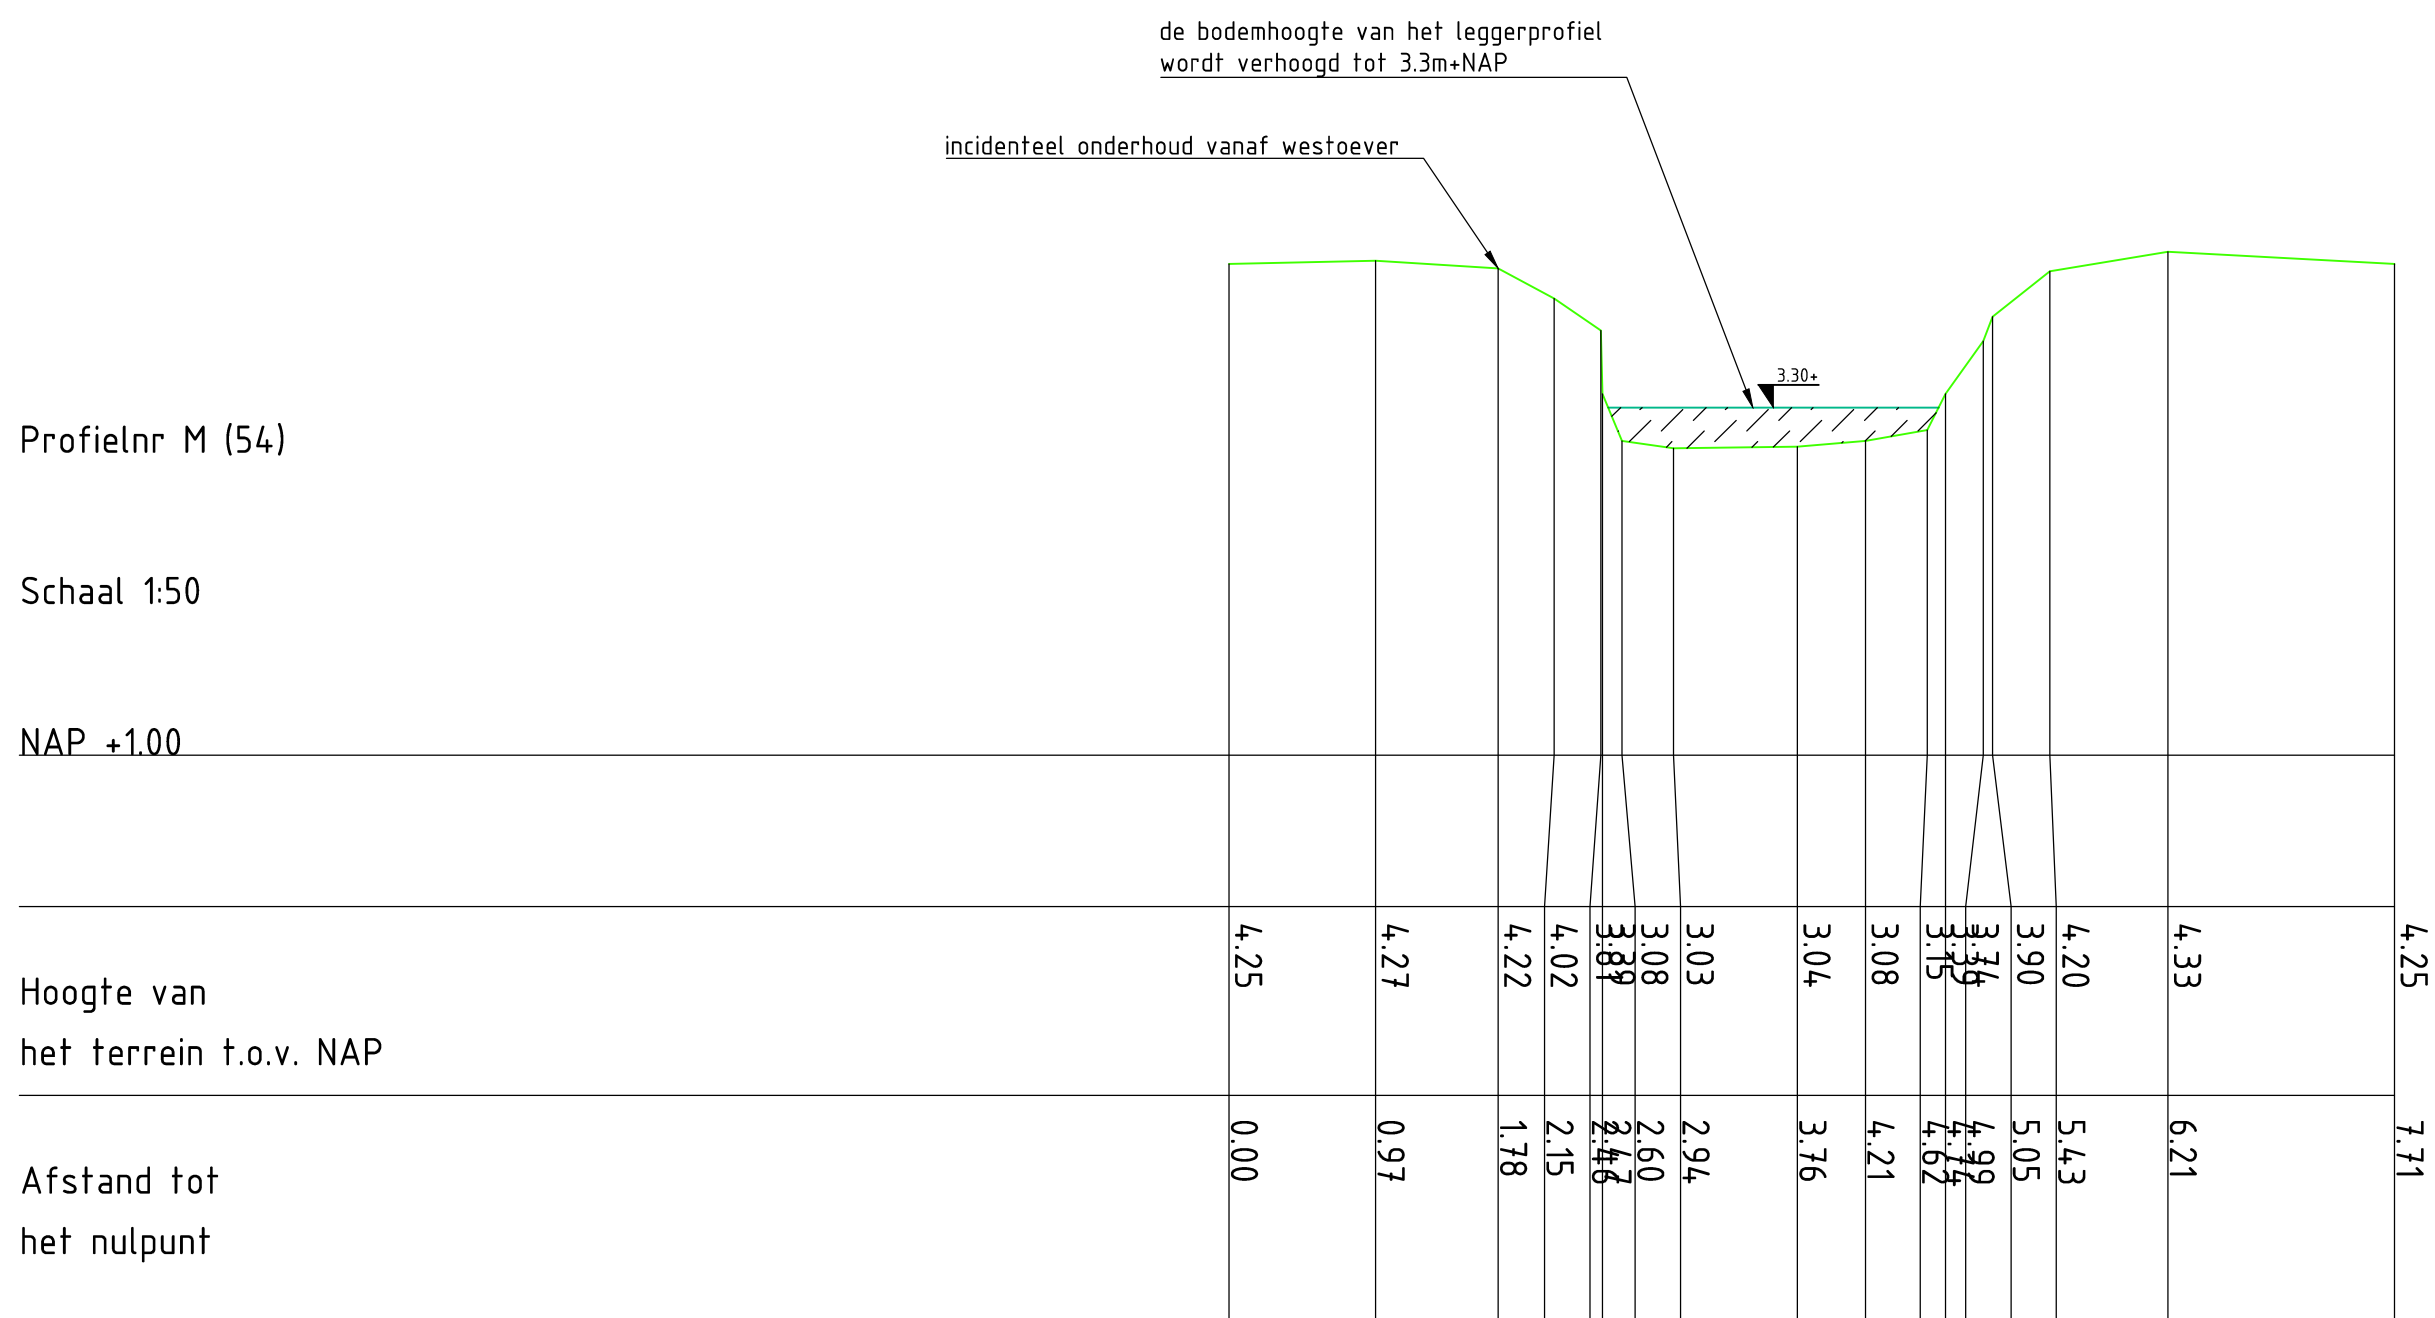







Version B	omschrijving Datum: 15-05-2020 Get.: n. sbrinkhaus	Cdn.	Wq.
Version C	omschrijving Datum: 28-05-2020 Get.: n.sbrinkhaus	Cdn.	Wq.
Opdrachtgever		Contract	
Provincie Noord-Brabant			
Advies- en Ingenieursorganisatie		Architect	
			
Project		Contract	
Kwelerstet Ulvenhoutse Bos		H. Loeuwenhaag	
Projectnummer : 030991000458 Fase : voorbereiding			
Onderwerp : Profielen broekloop A t/m K			
Schaal : 1:50 Contractnummer :		Bladformaat: A0 Bladnummer : van 3	
Tekeningnummer:		Status :	
3		Versie:	

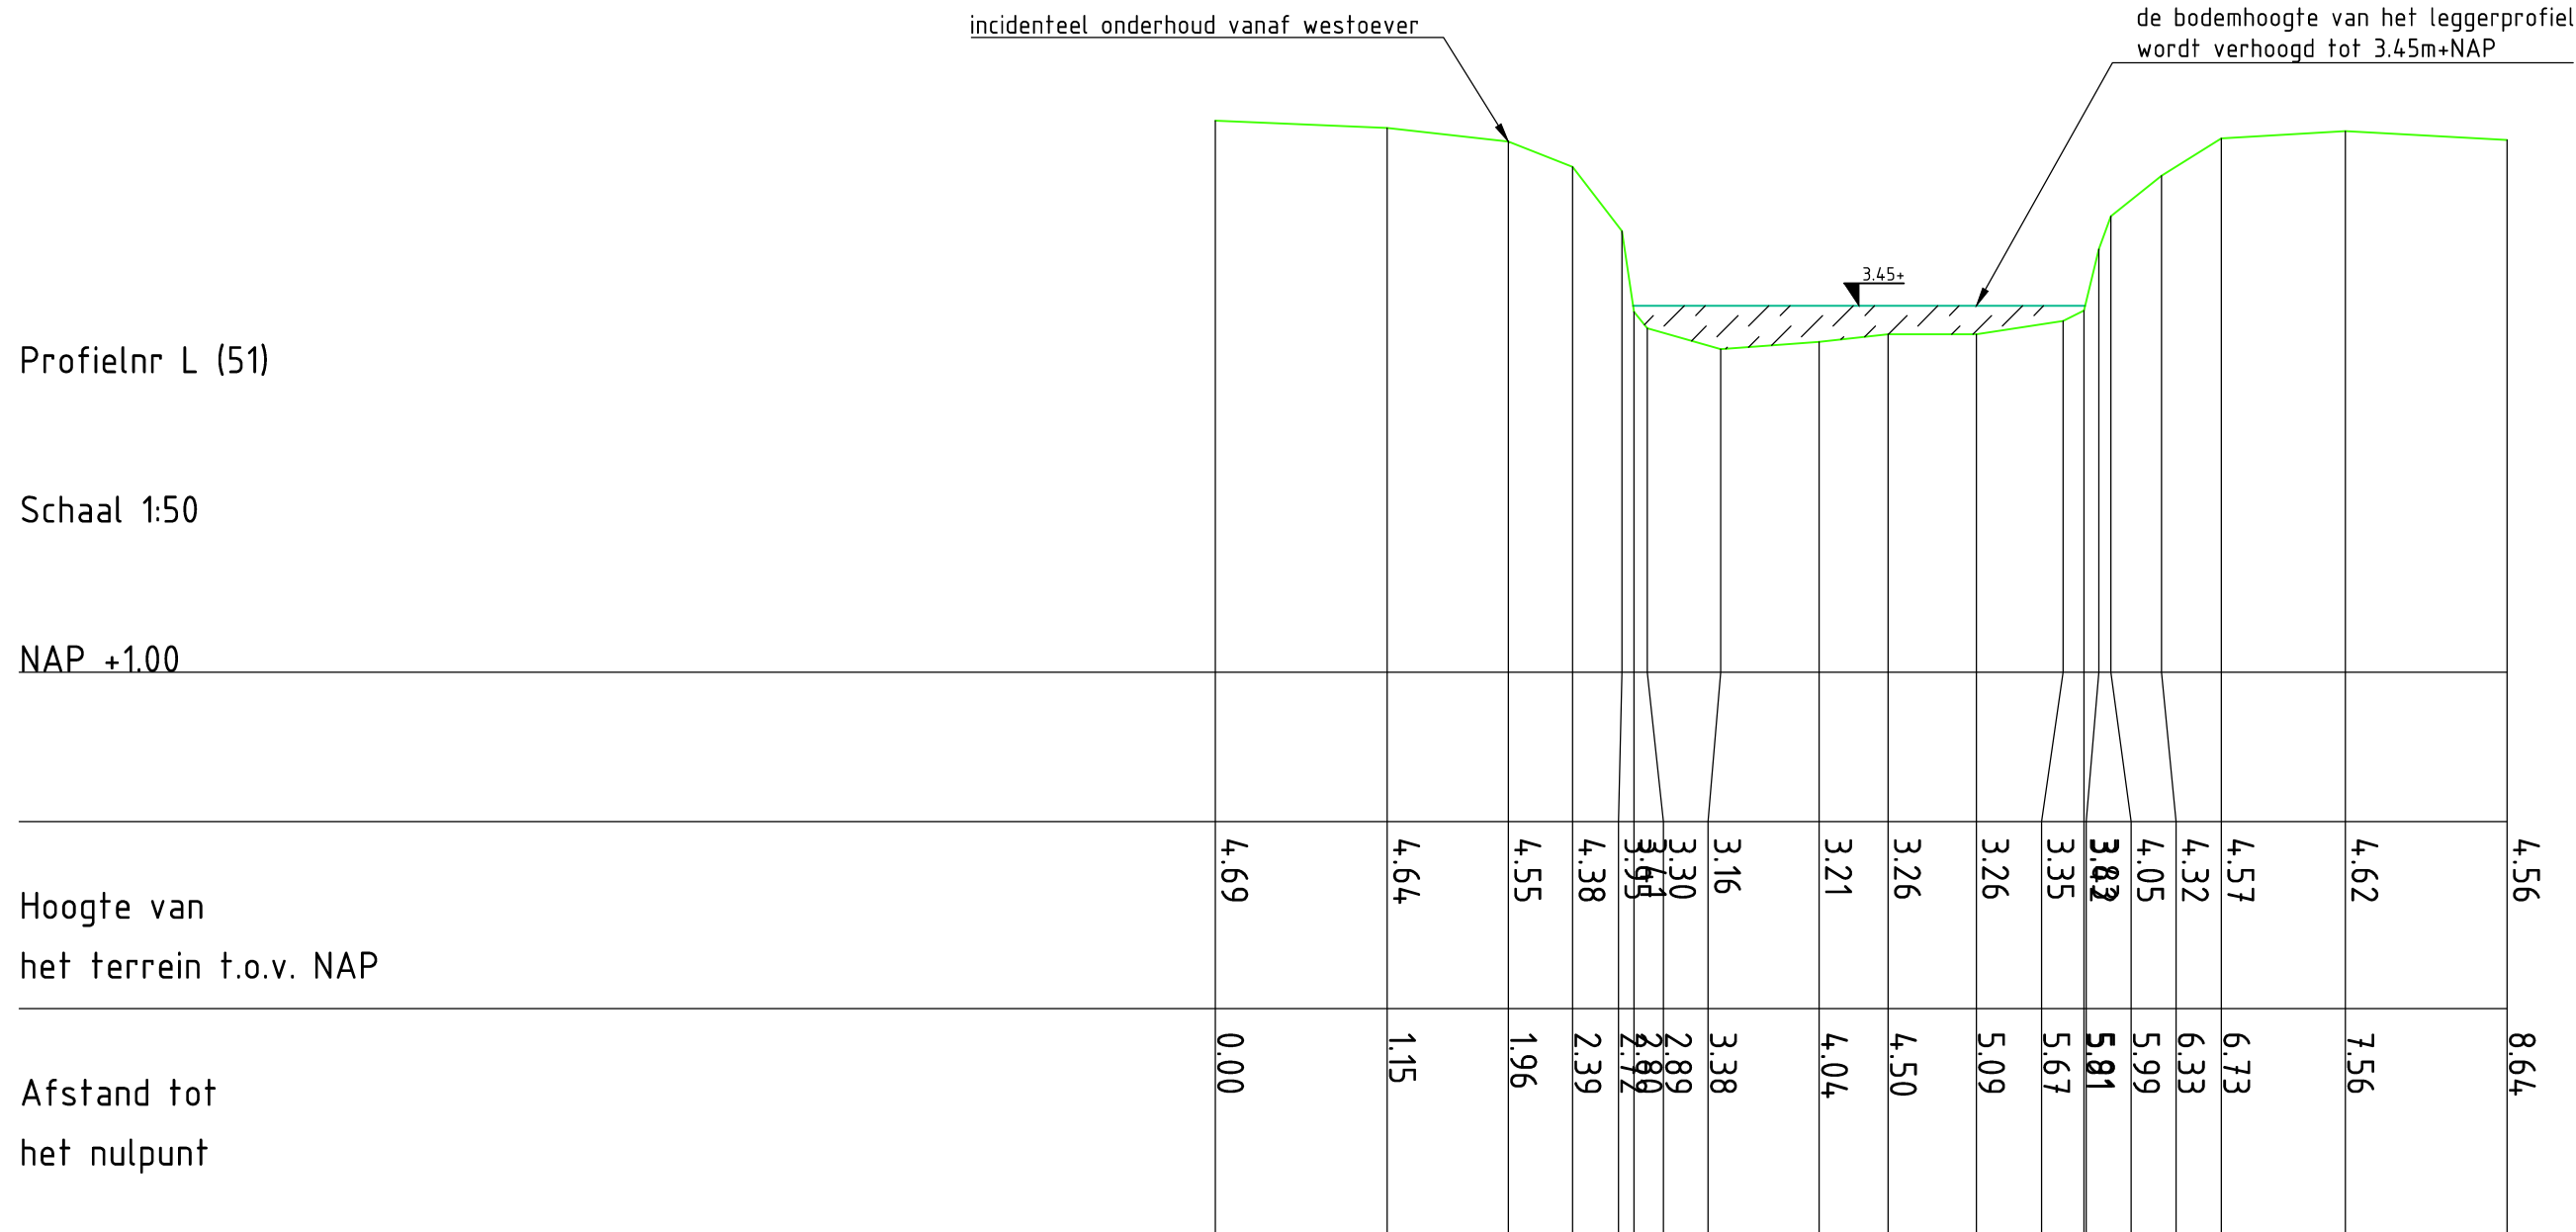

legenda

- profiel huidig
- profiel nieuw
- ontgraven
- aanvullen
- natuurlijke aanzending

versie	B	omschrijving	datum: 10-01-2020	get. v. inrichting	con.	vis.
versie	C	omschrijving	datum: 28-01-2020	get. v. inrichting	con.	vis.
Opdrachtgever						
Provincie Noord-Brabant						
Advies- en Ingenieursorganisatie Architect						
ARCADIS Design & Consultancy for natural and built assets						
Project						
Kwelherstel Ulvenhouse Bos						
Projectnummer : C03091.000458						
Fase : voorbereiding						
Onderwerp : Profielen broekloop L t/m V						
Schaal : 1:50						
Bladformaat: A0						
Contractnummer: Tekeningnummer: 3						
Bladnummer: 2 van 3						
Status :						
Contact : H. Leeuwenhaag						
Versie:						

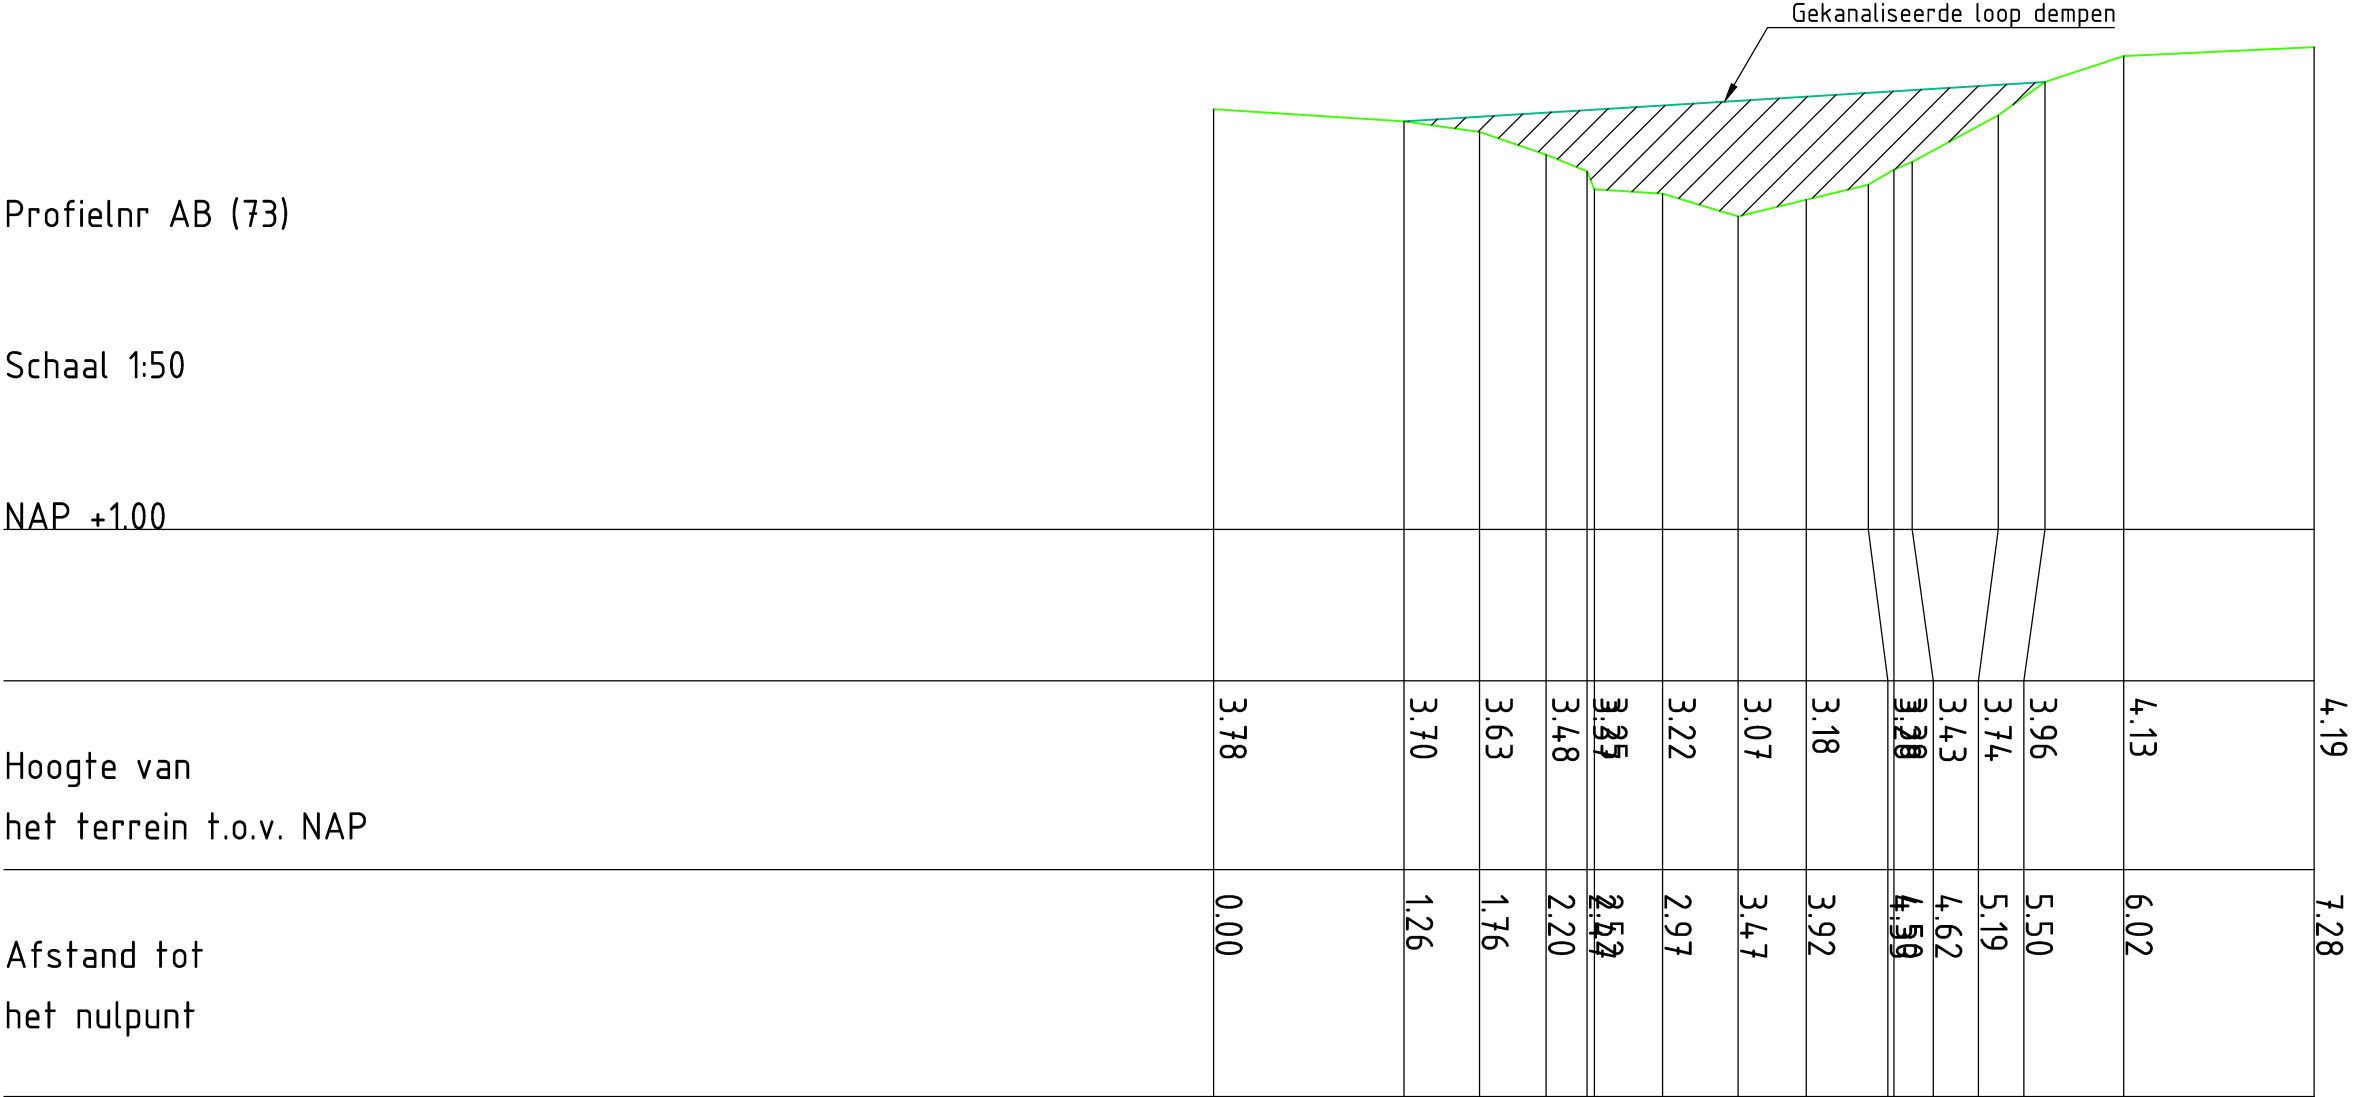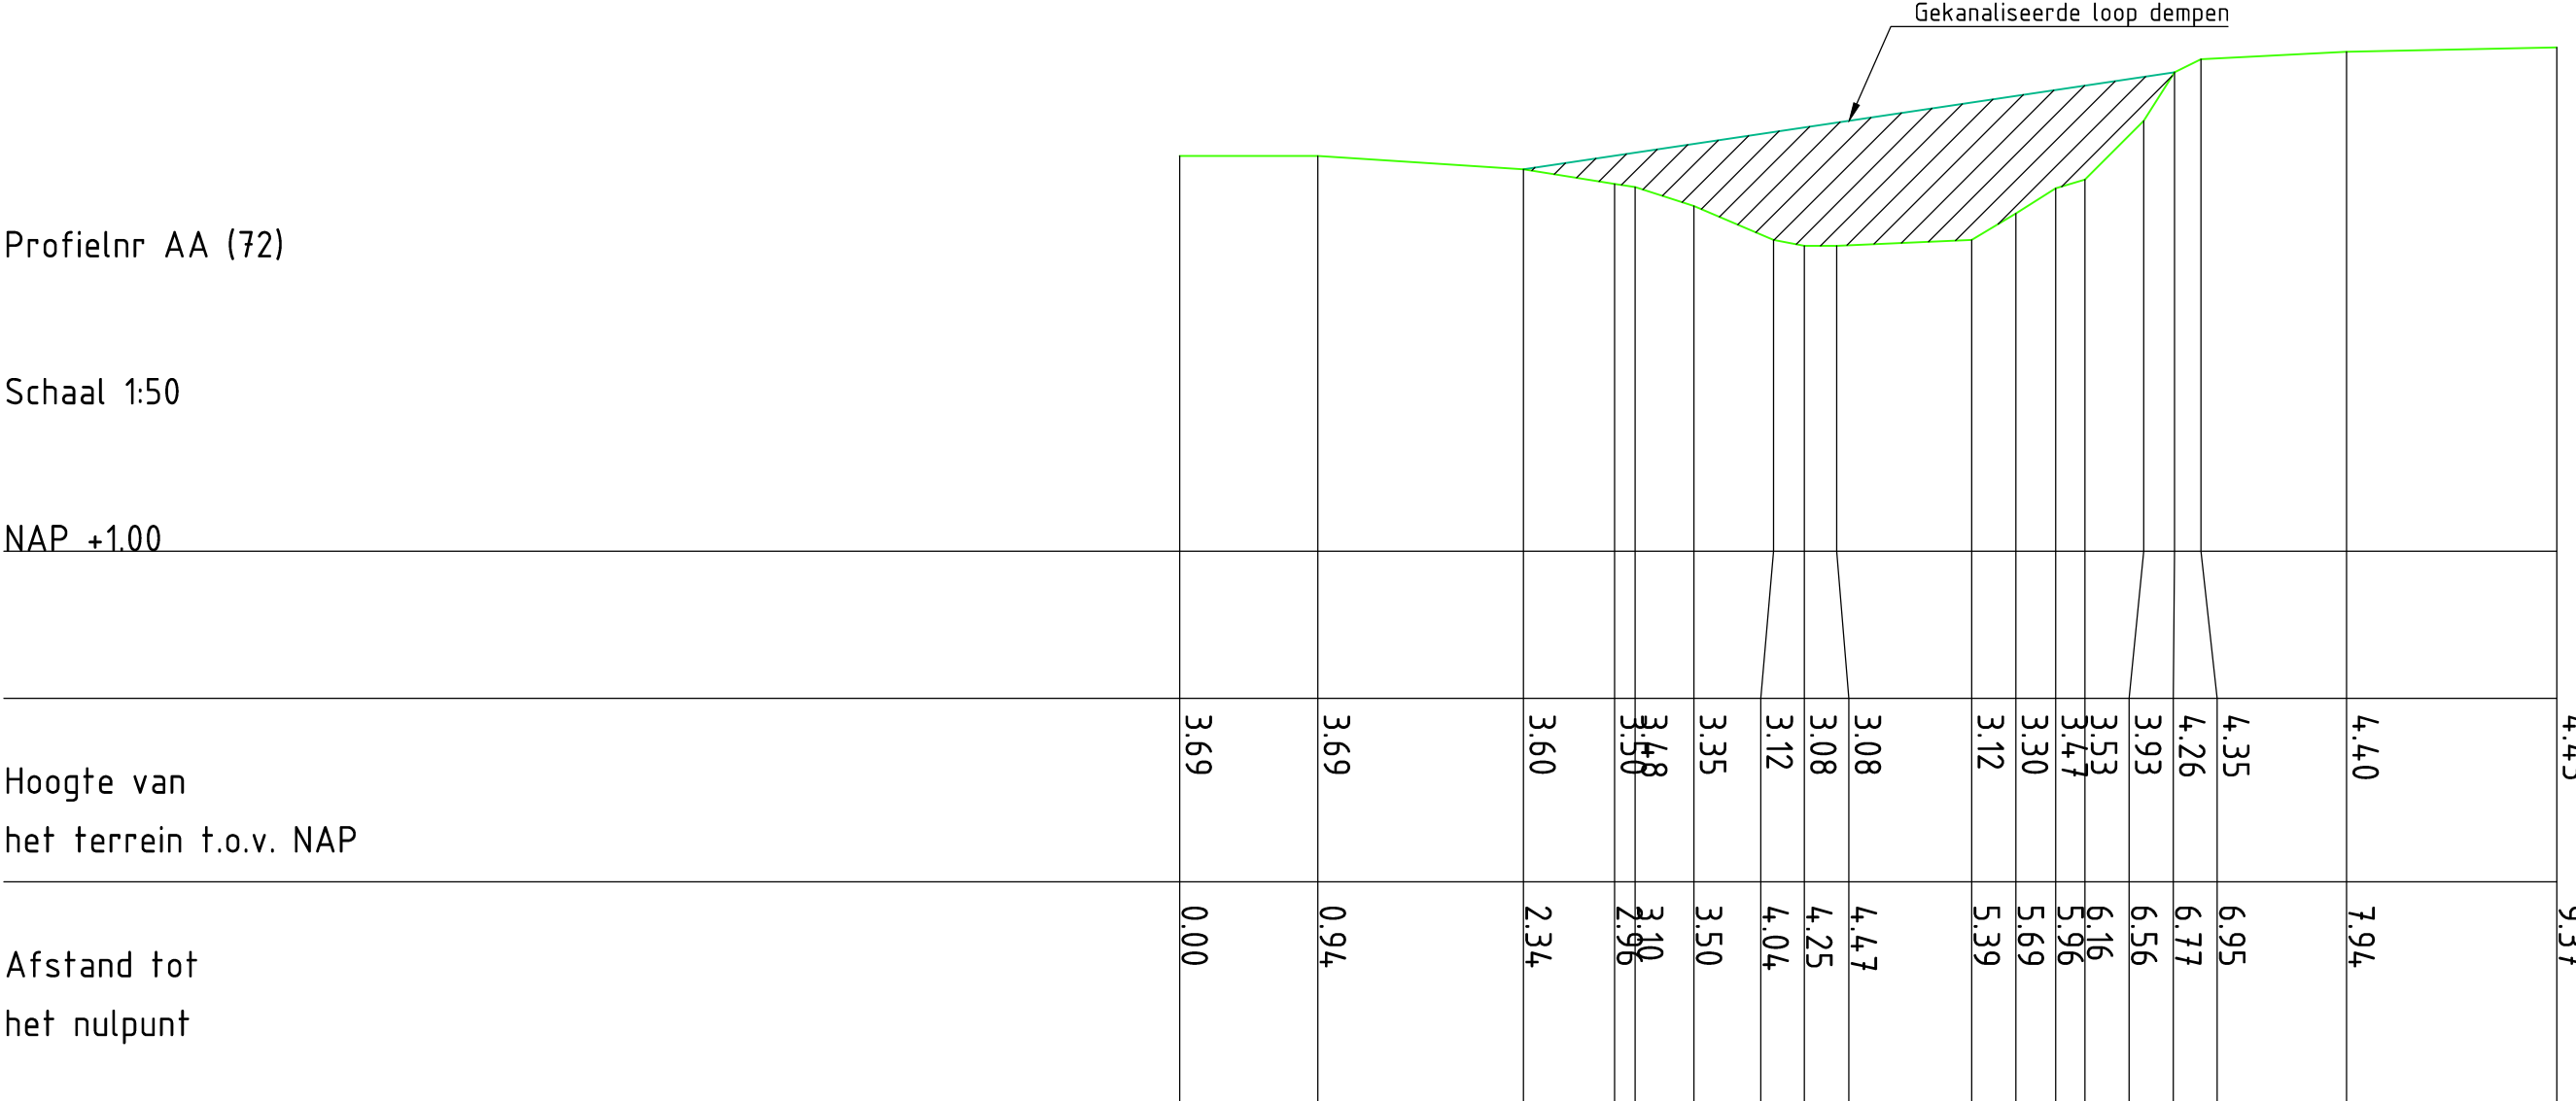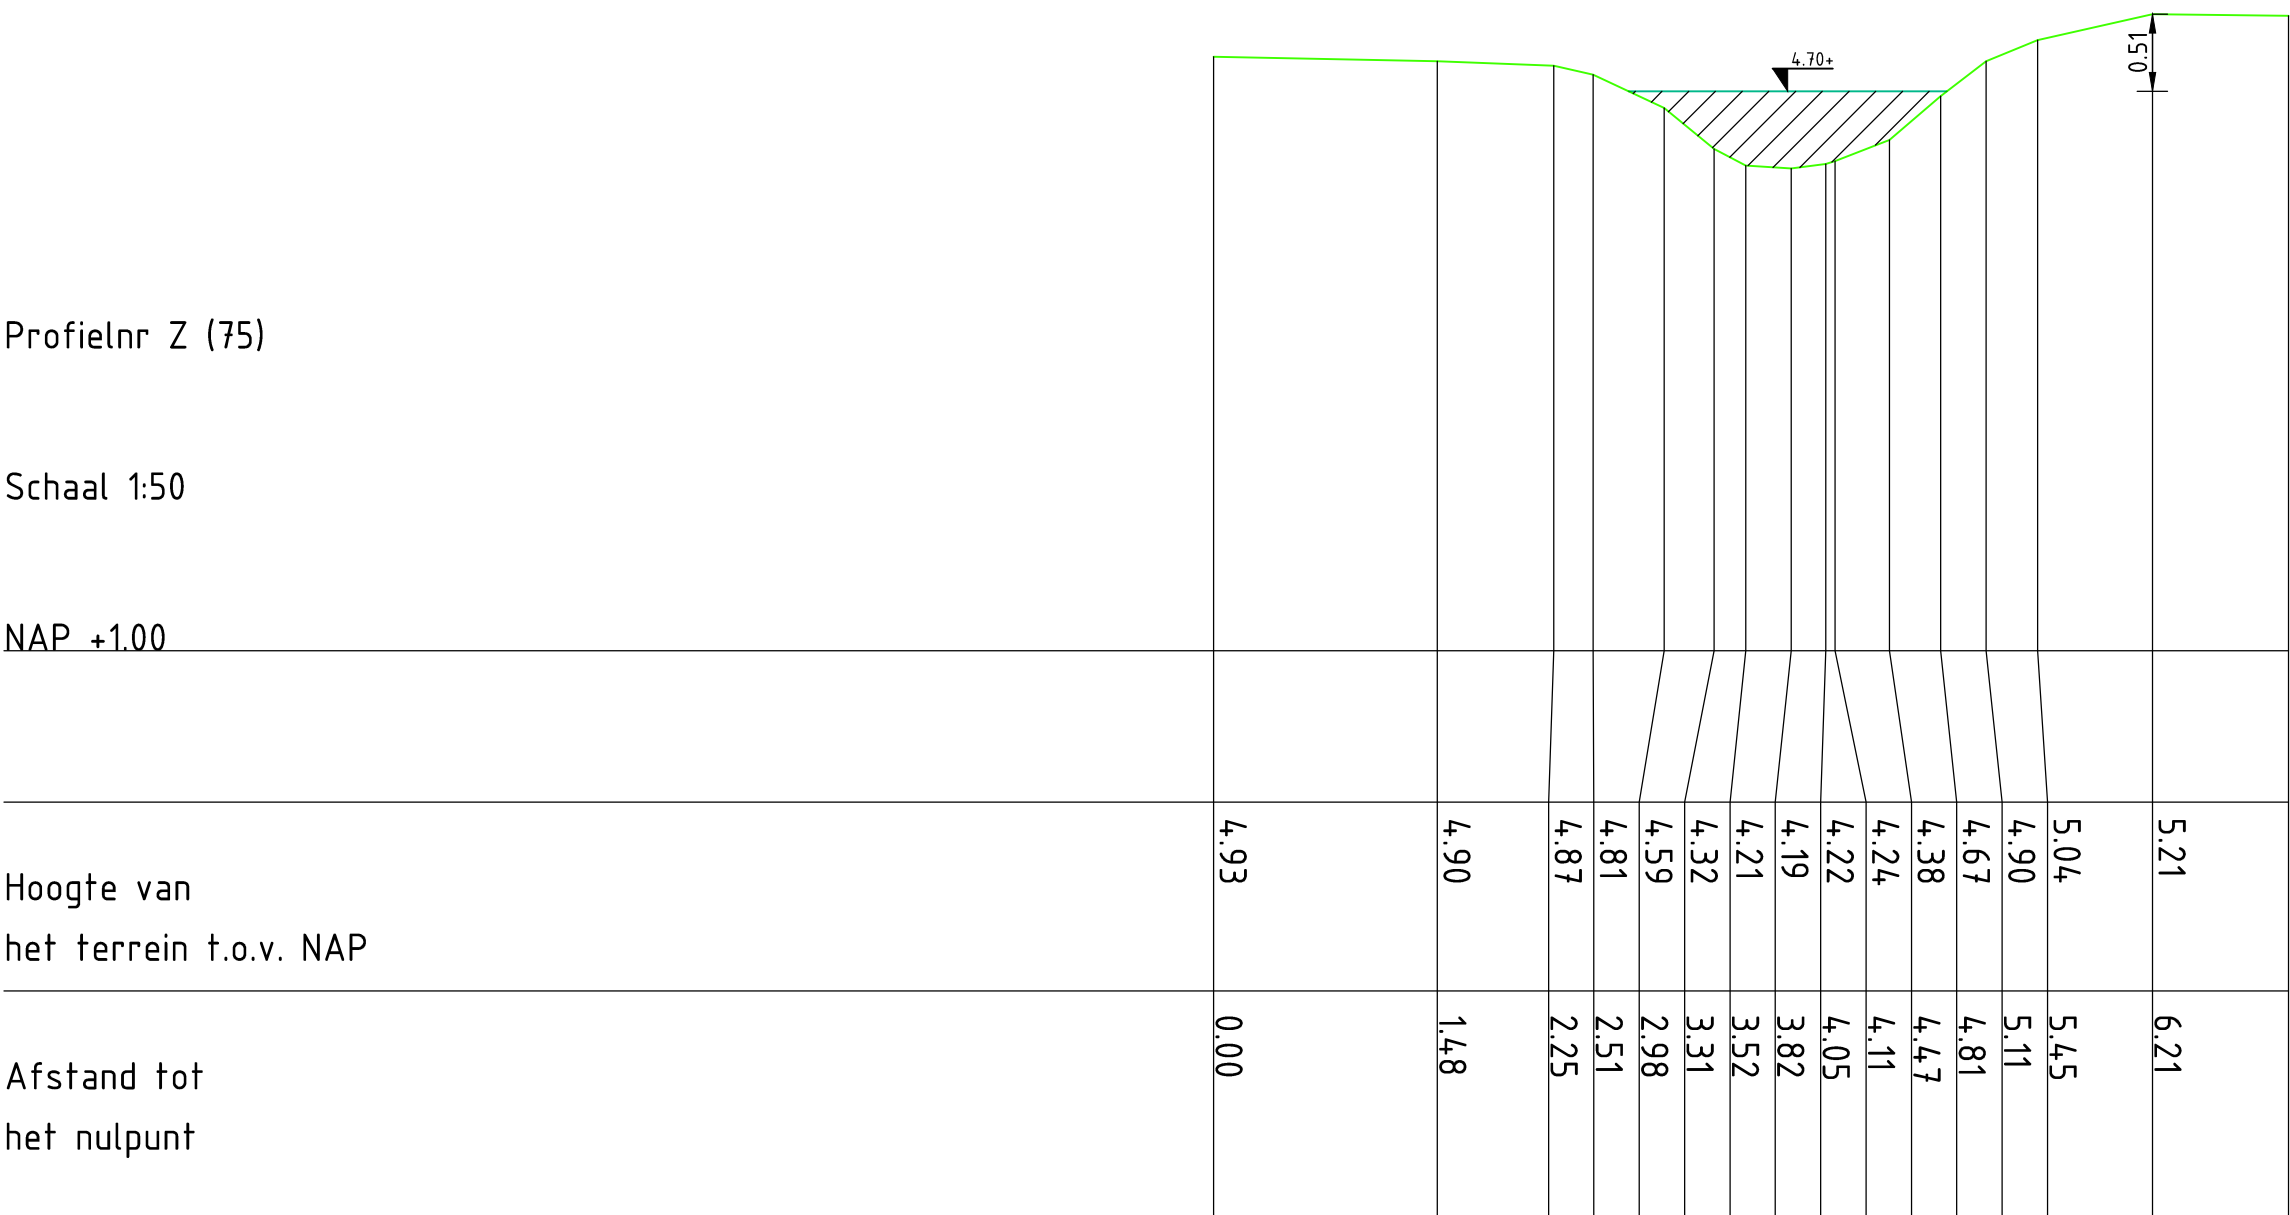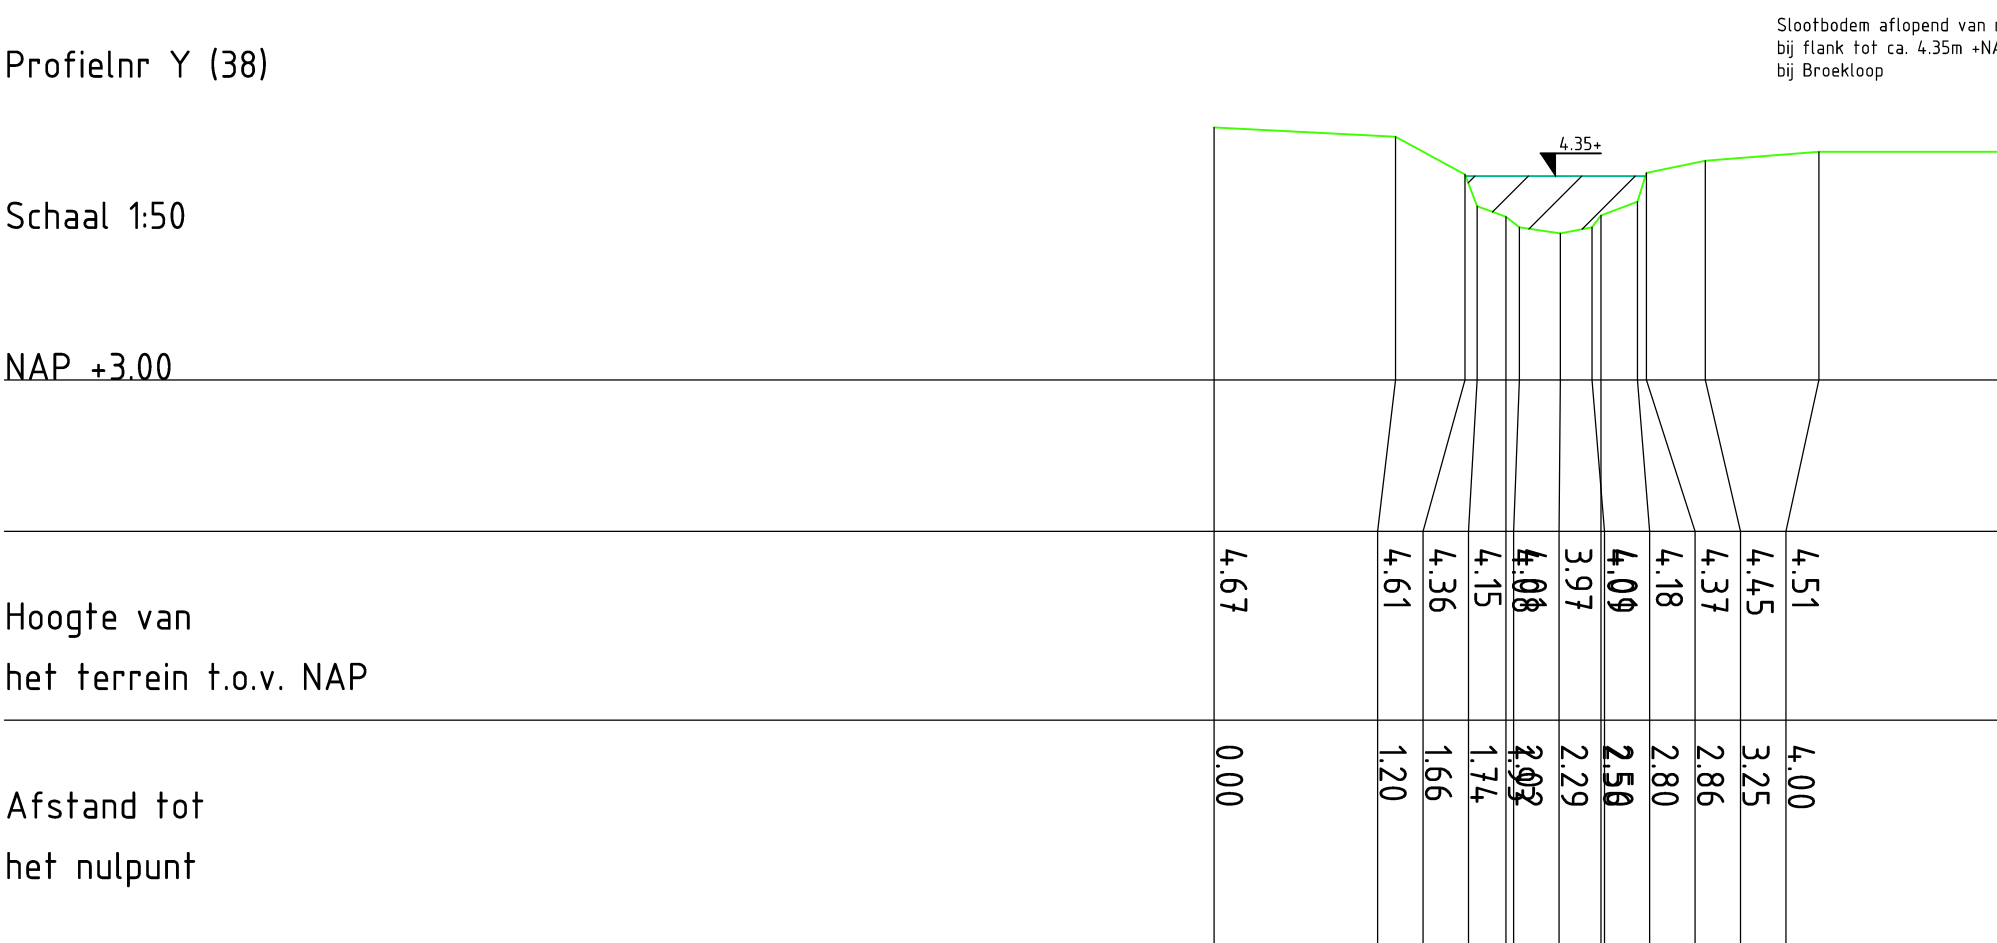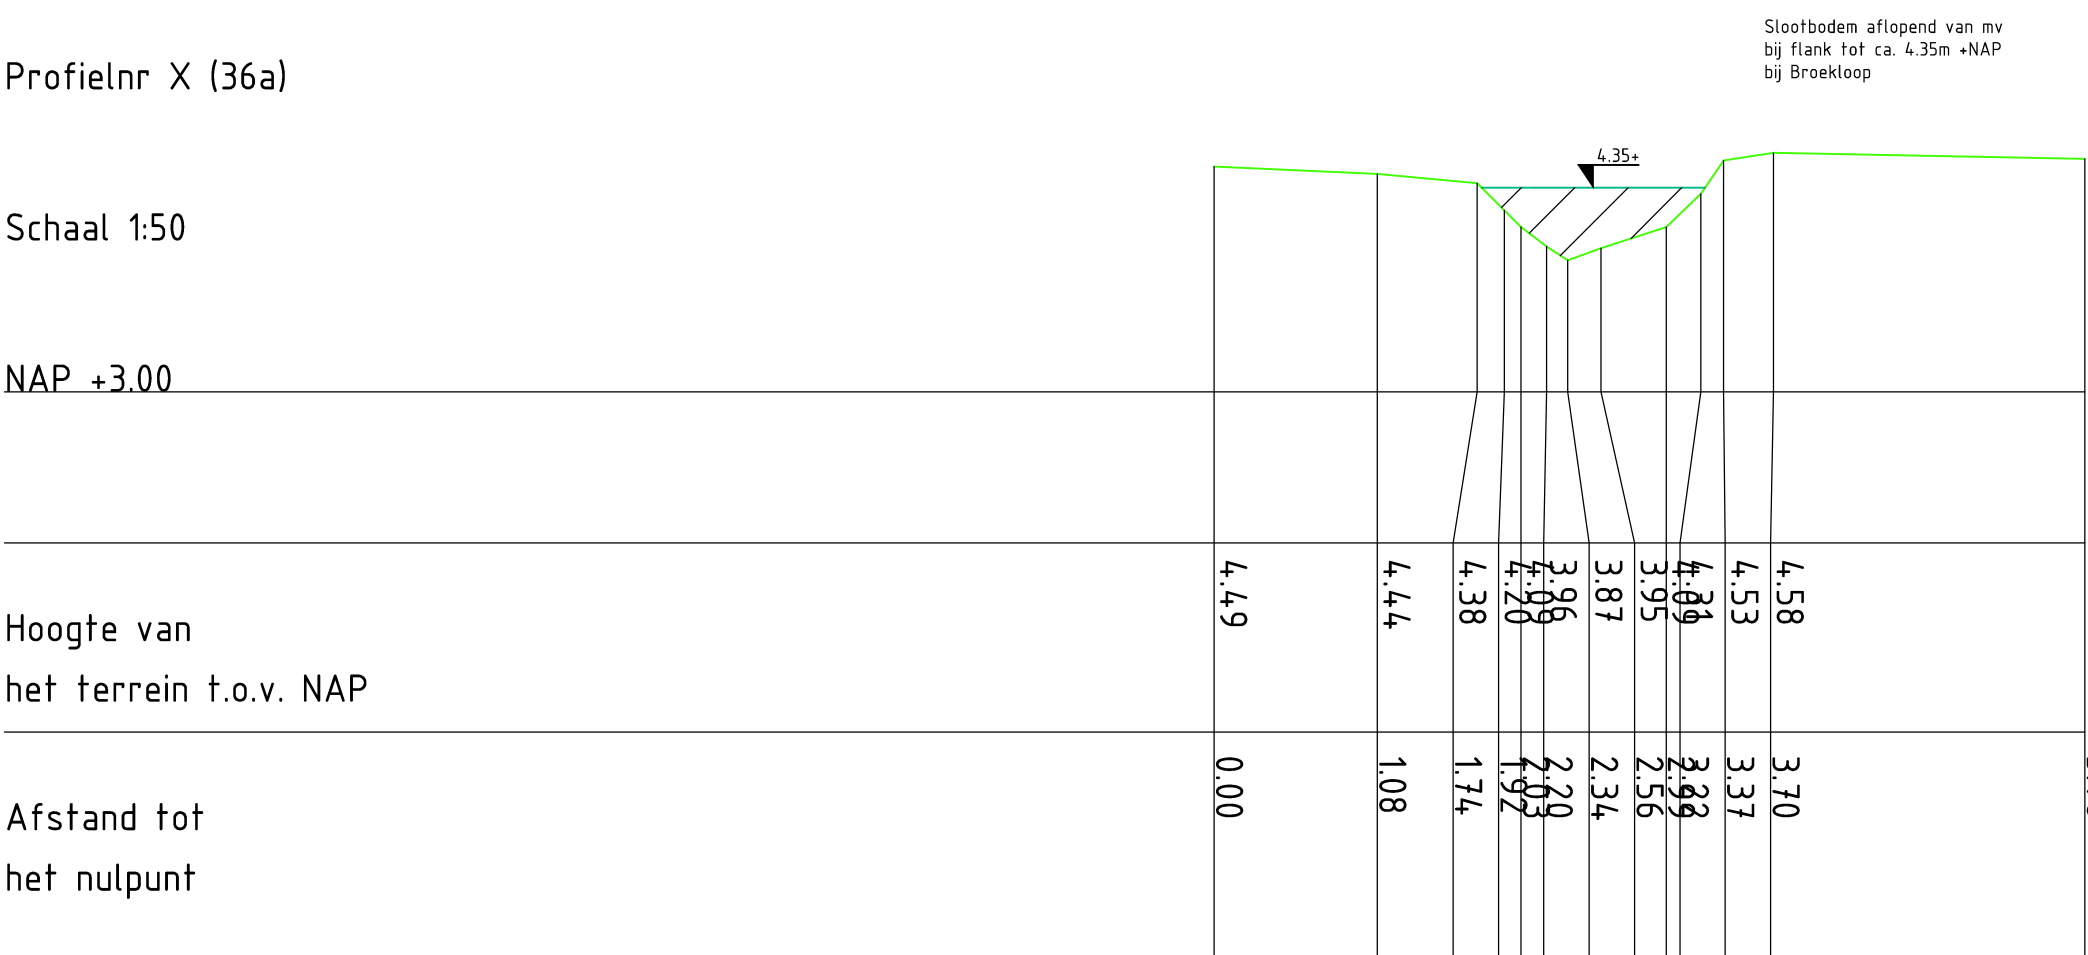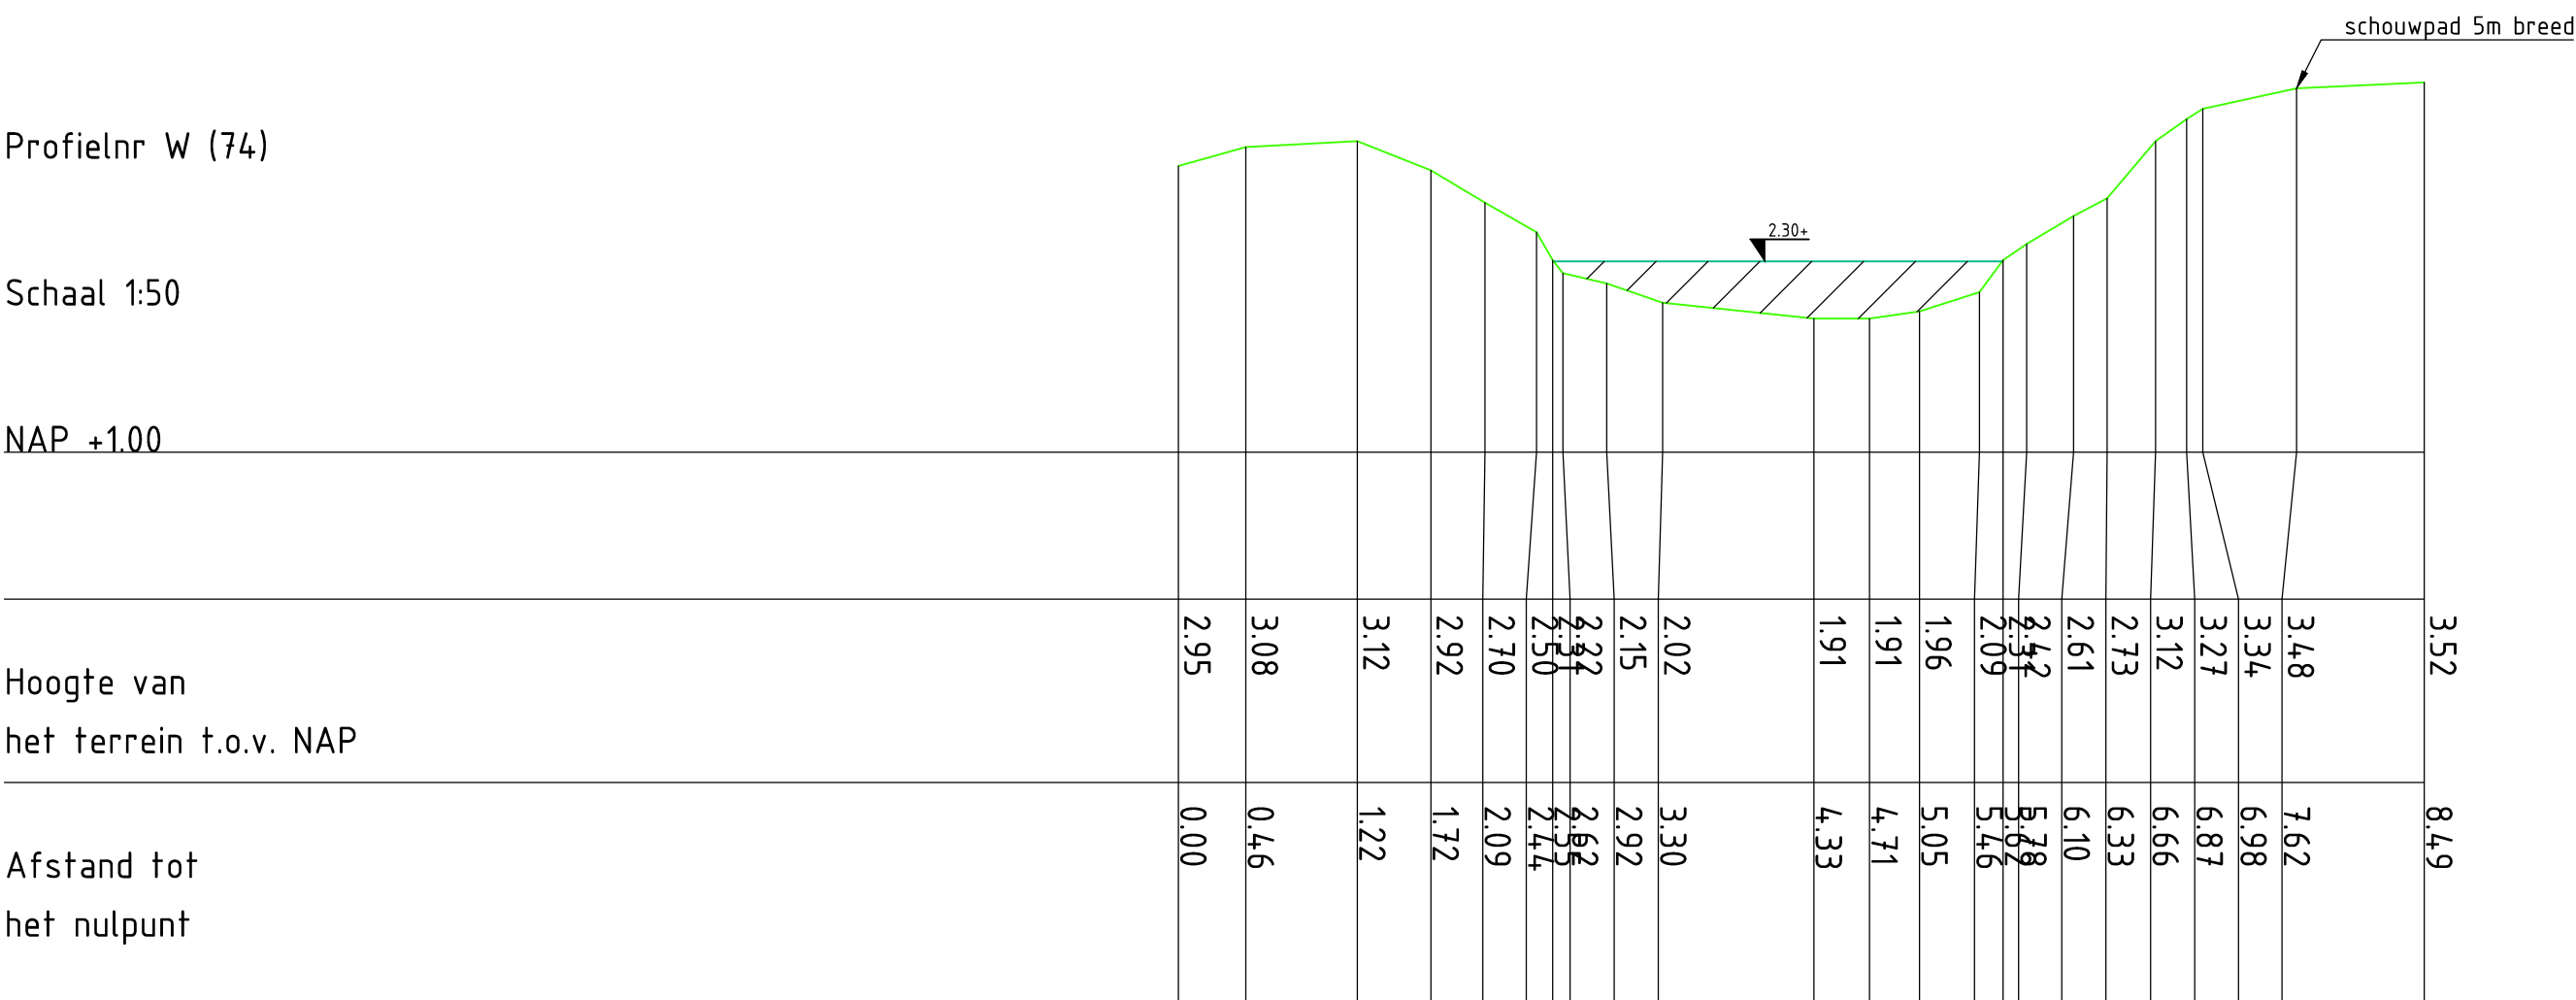

legenda

- profiel huidig
- profiel nieuw
- ontgraven
- aanvullen
- natuurlijke aanwending

Verse	B	Beschrijving	Datum: 15-01-2020		Get. n. broekhuis	Cas.	Wp.
Verse	C	Beschrijving	Datum: 26-01-2020		Get. n. broekhuis	Cas.	Wp.
Opdrachtgever							
Provincie Noord-Brabant							
Advies- en Ingenieursorganisatie Architect							
ARCADIS Design & Consultancy for natural and built assets							
Project							
Kwelherstel Ulvenhouse Bos							
Projectnummer : C03091.000459							
Fase : voorbereiding							
Onderwerp							
Profielen broekloop W t/m AB							
Schaal : 1:50							
Bladformaat: A0							
Bladnummer : 3 van 3							
Status :							
Tekeningnummer: 3							
Versie:							