




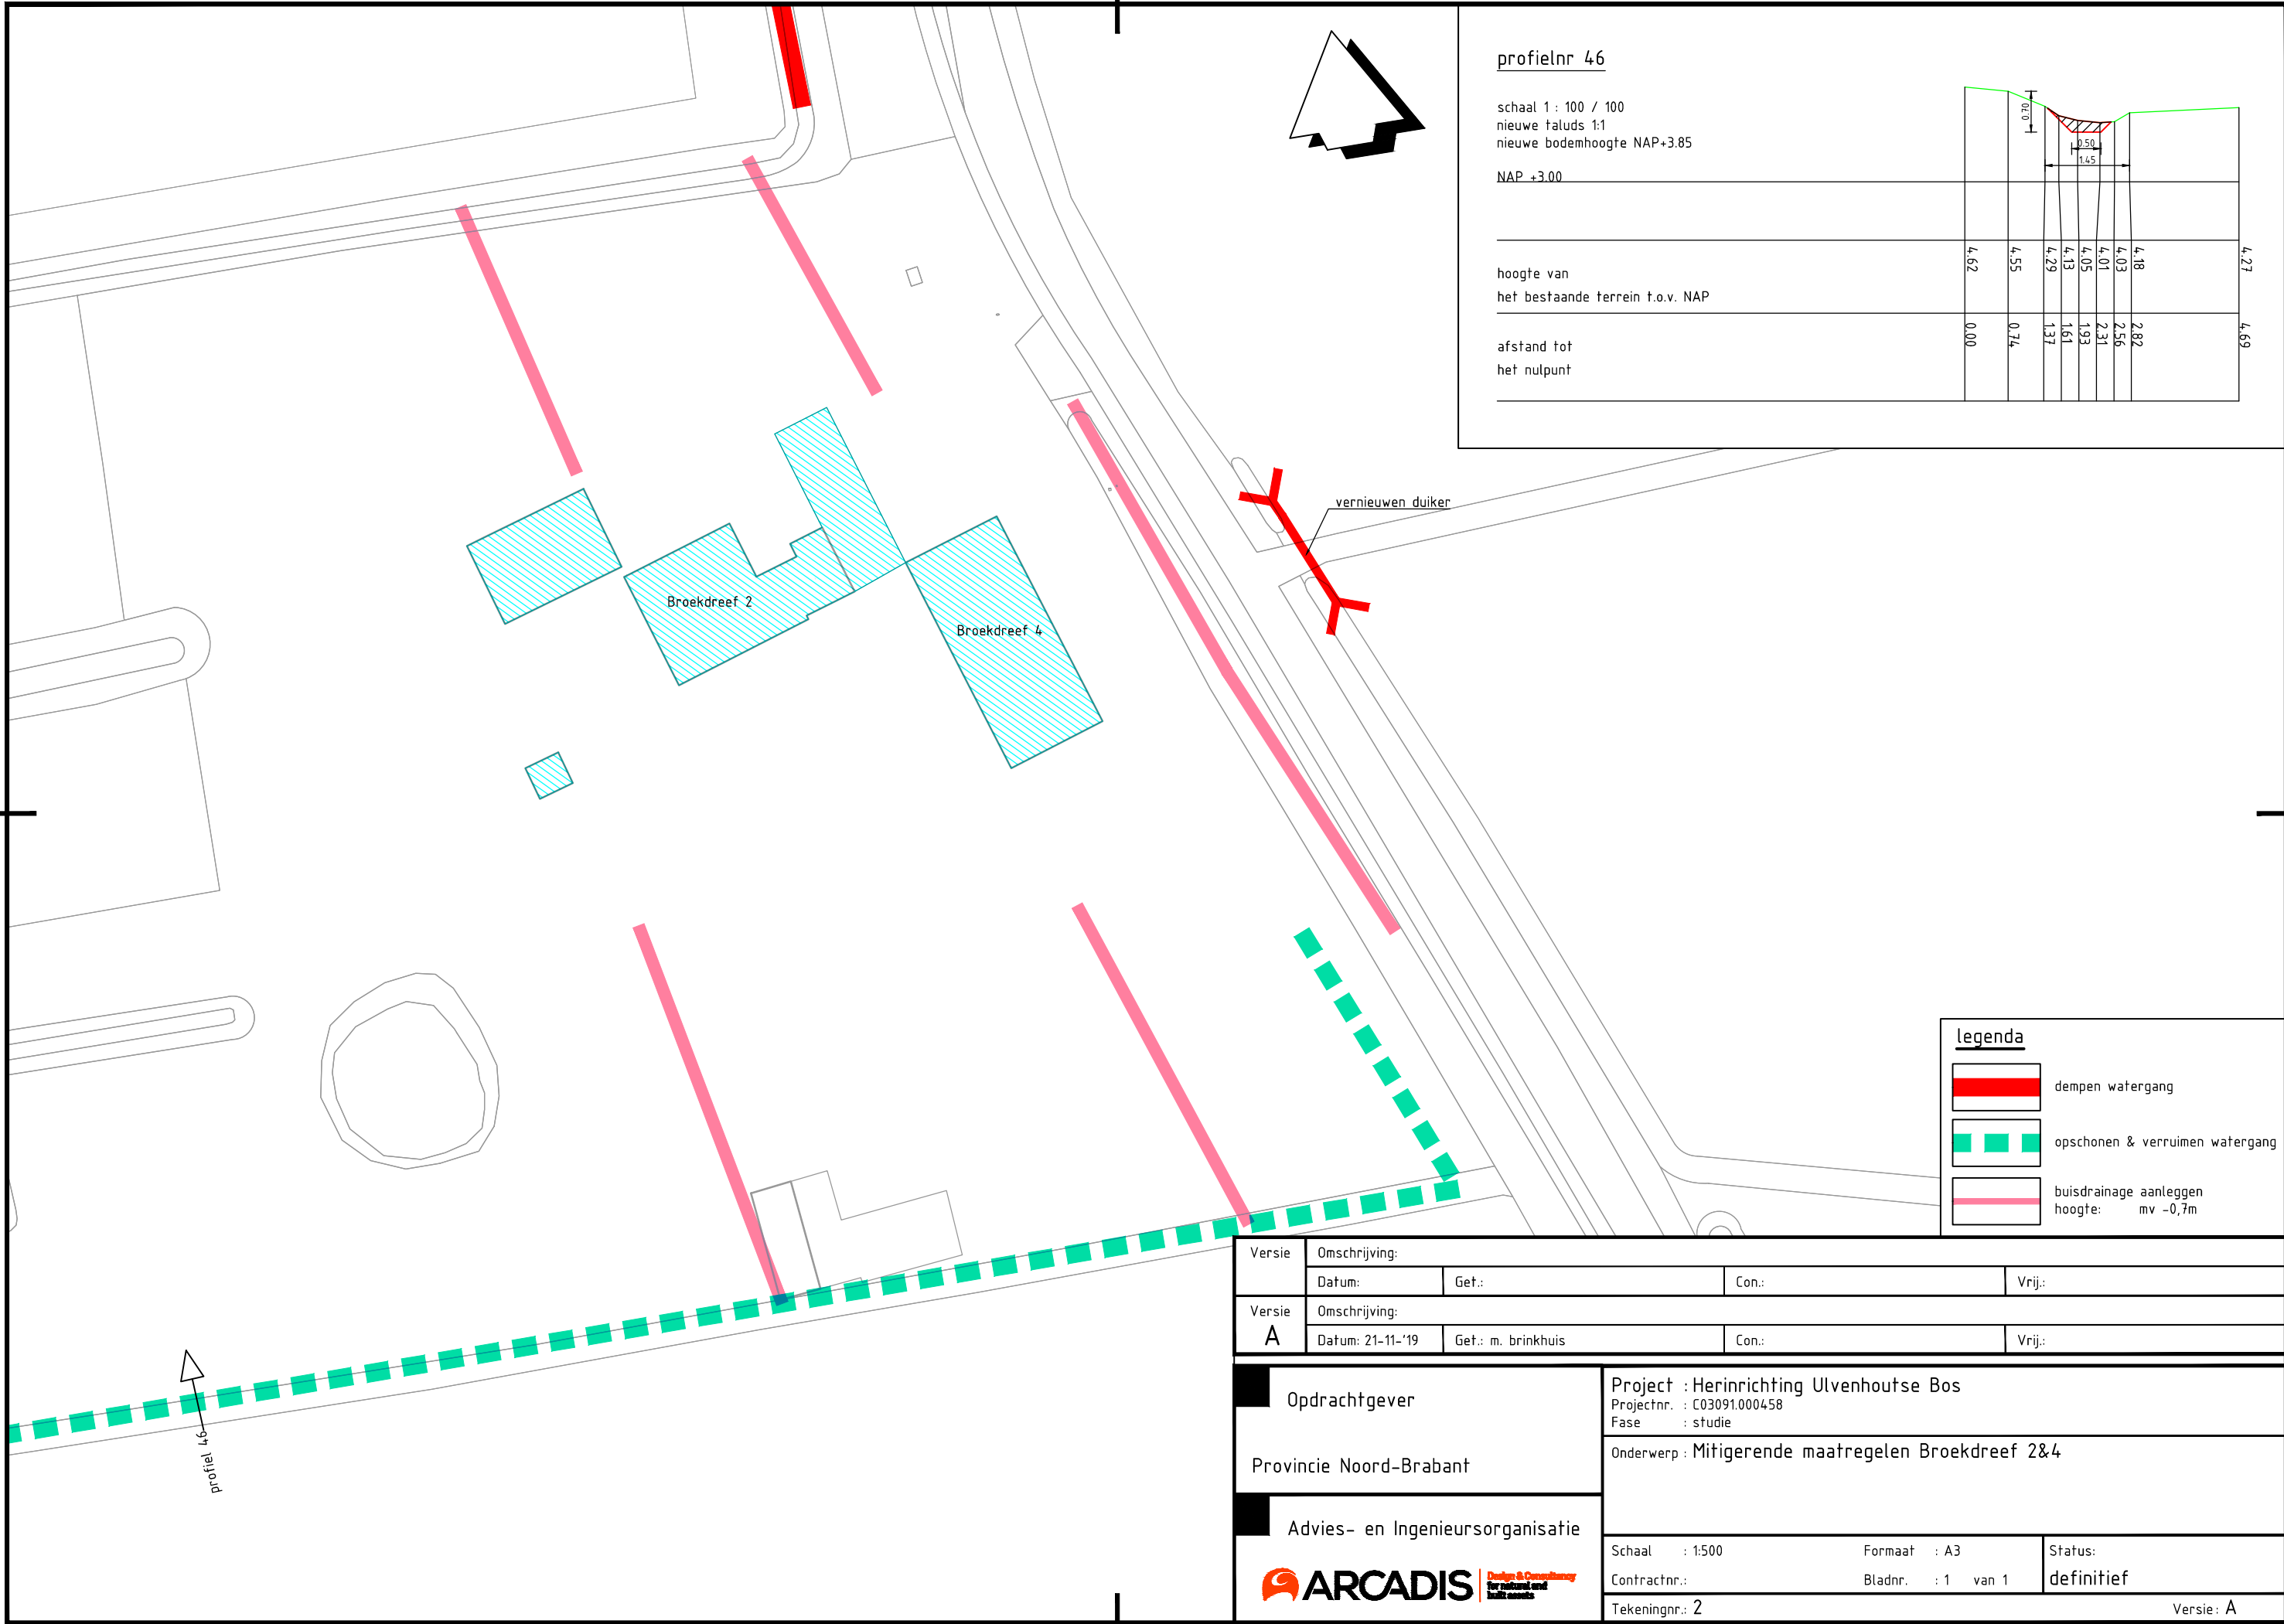

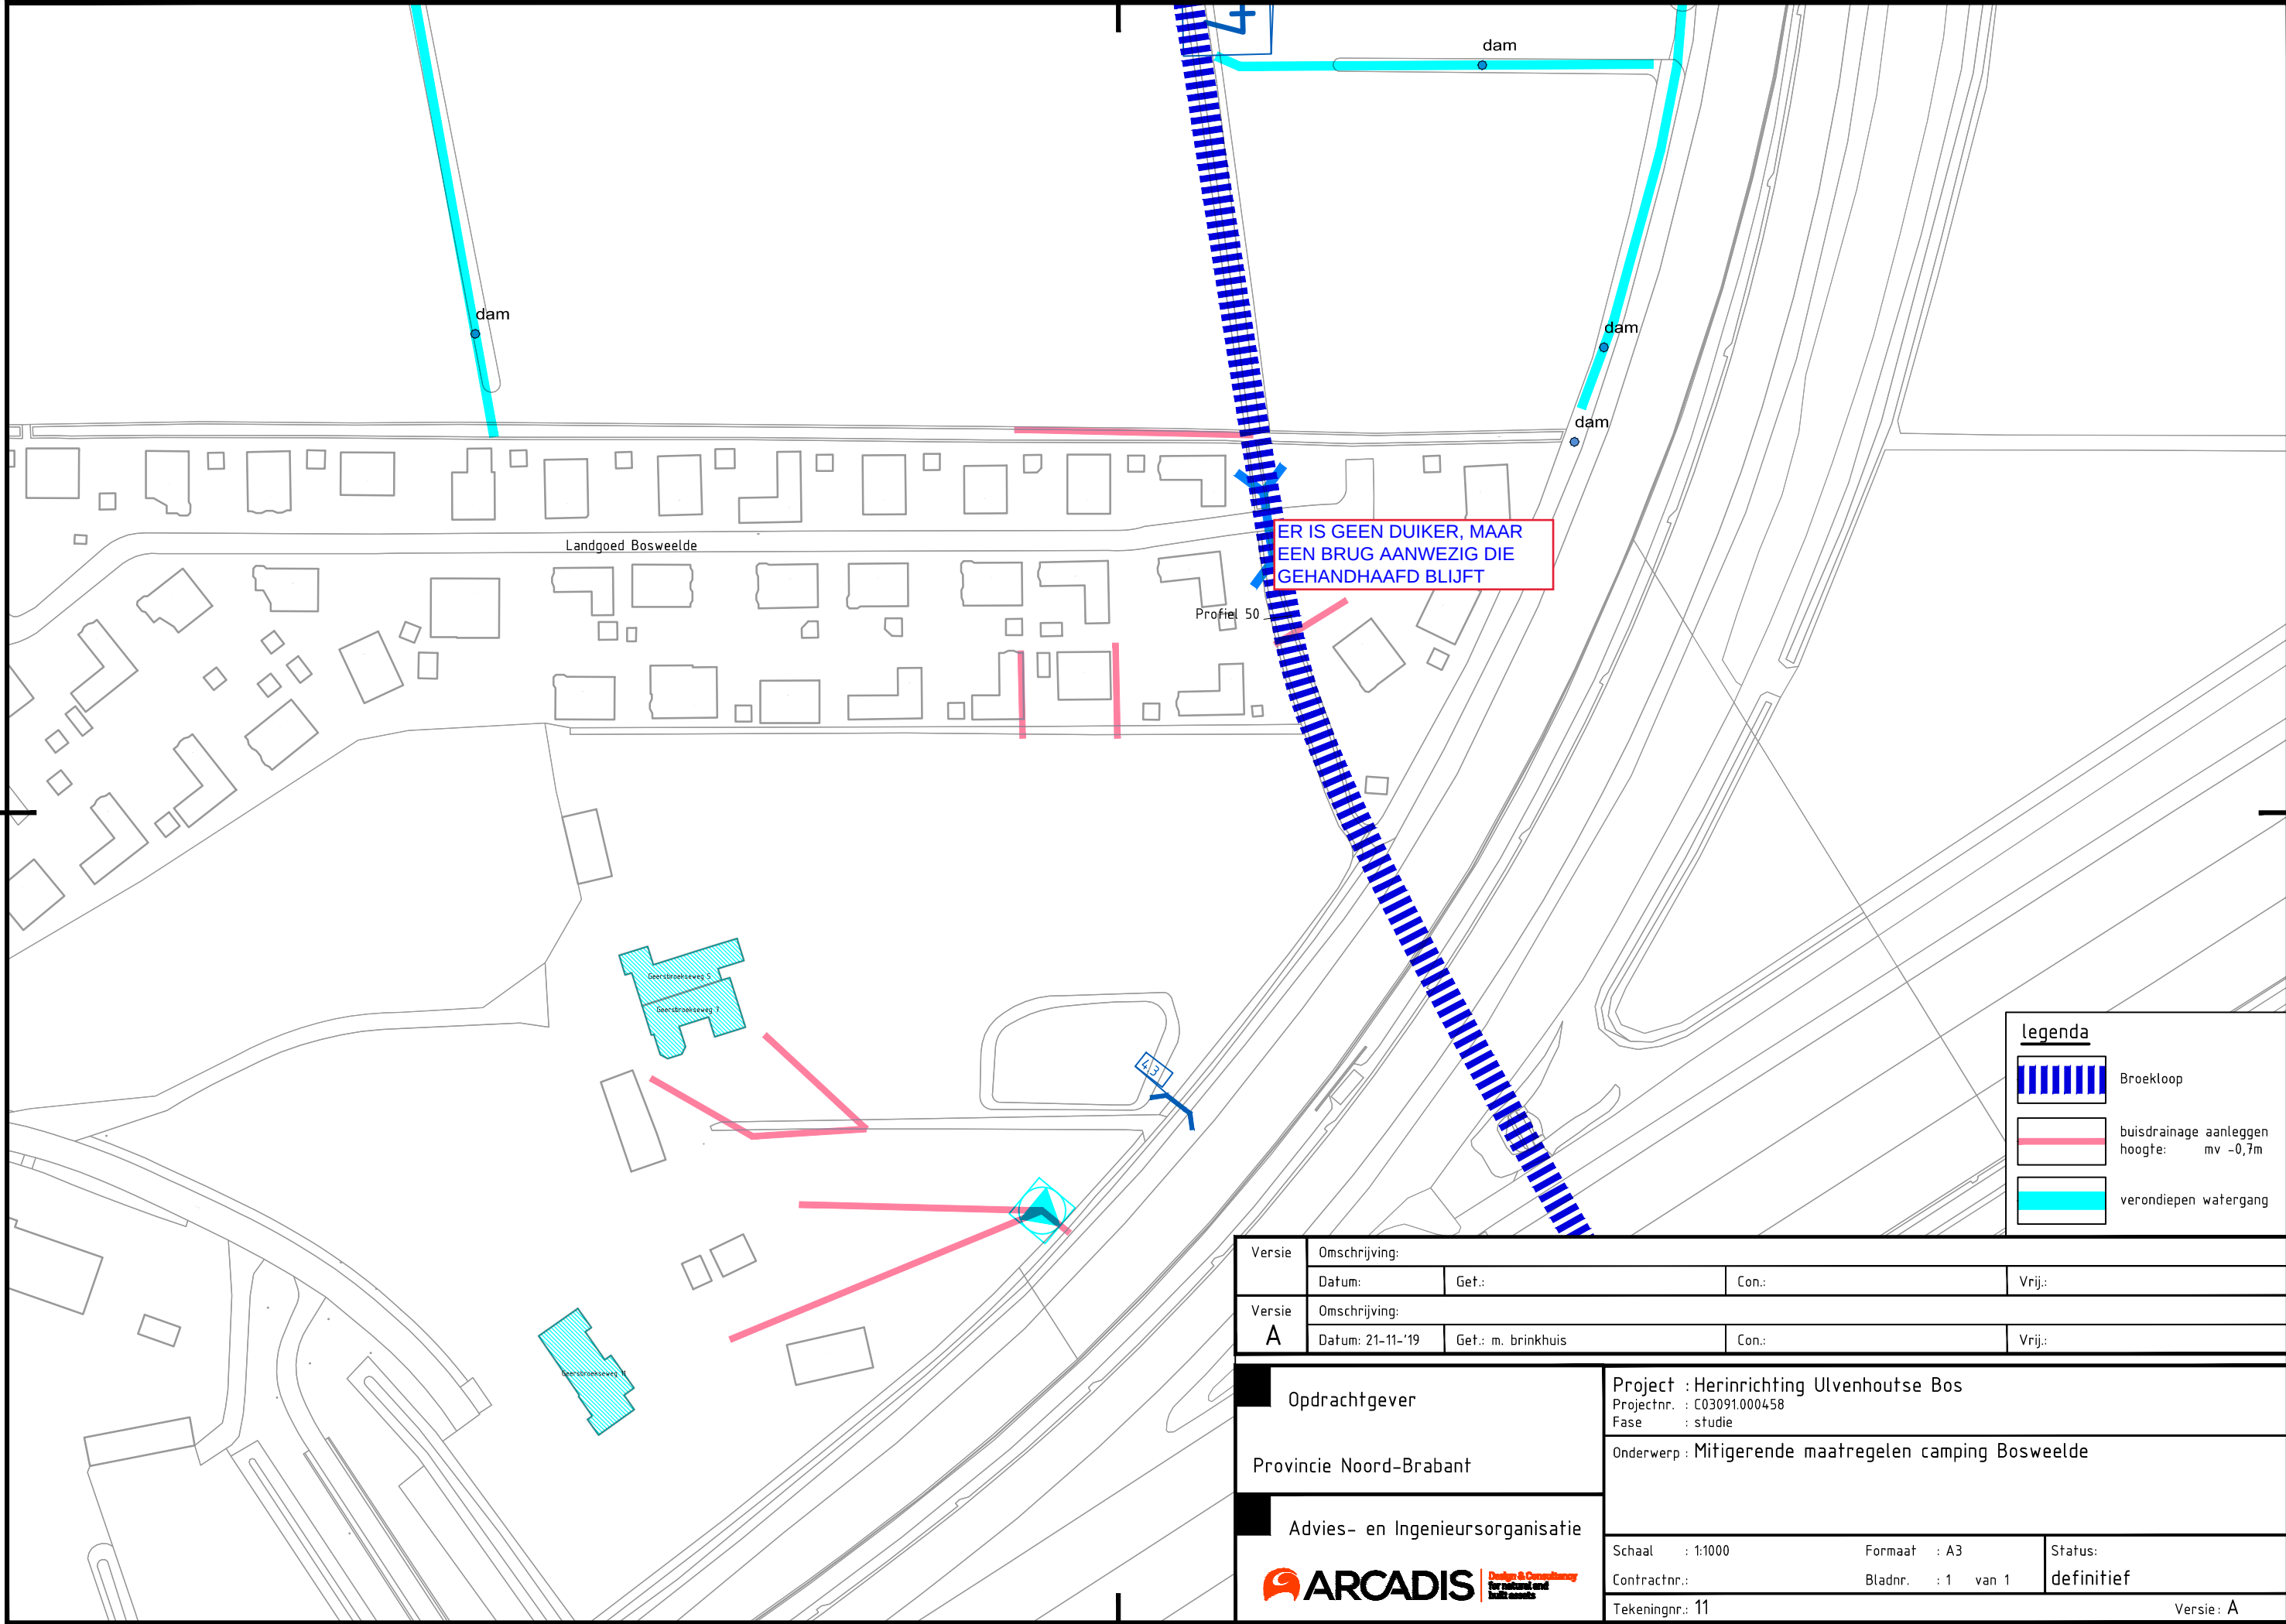


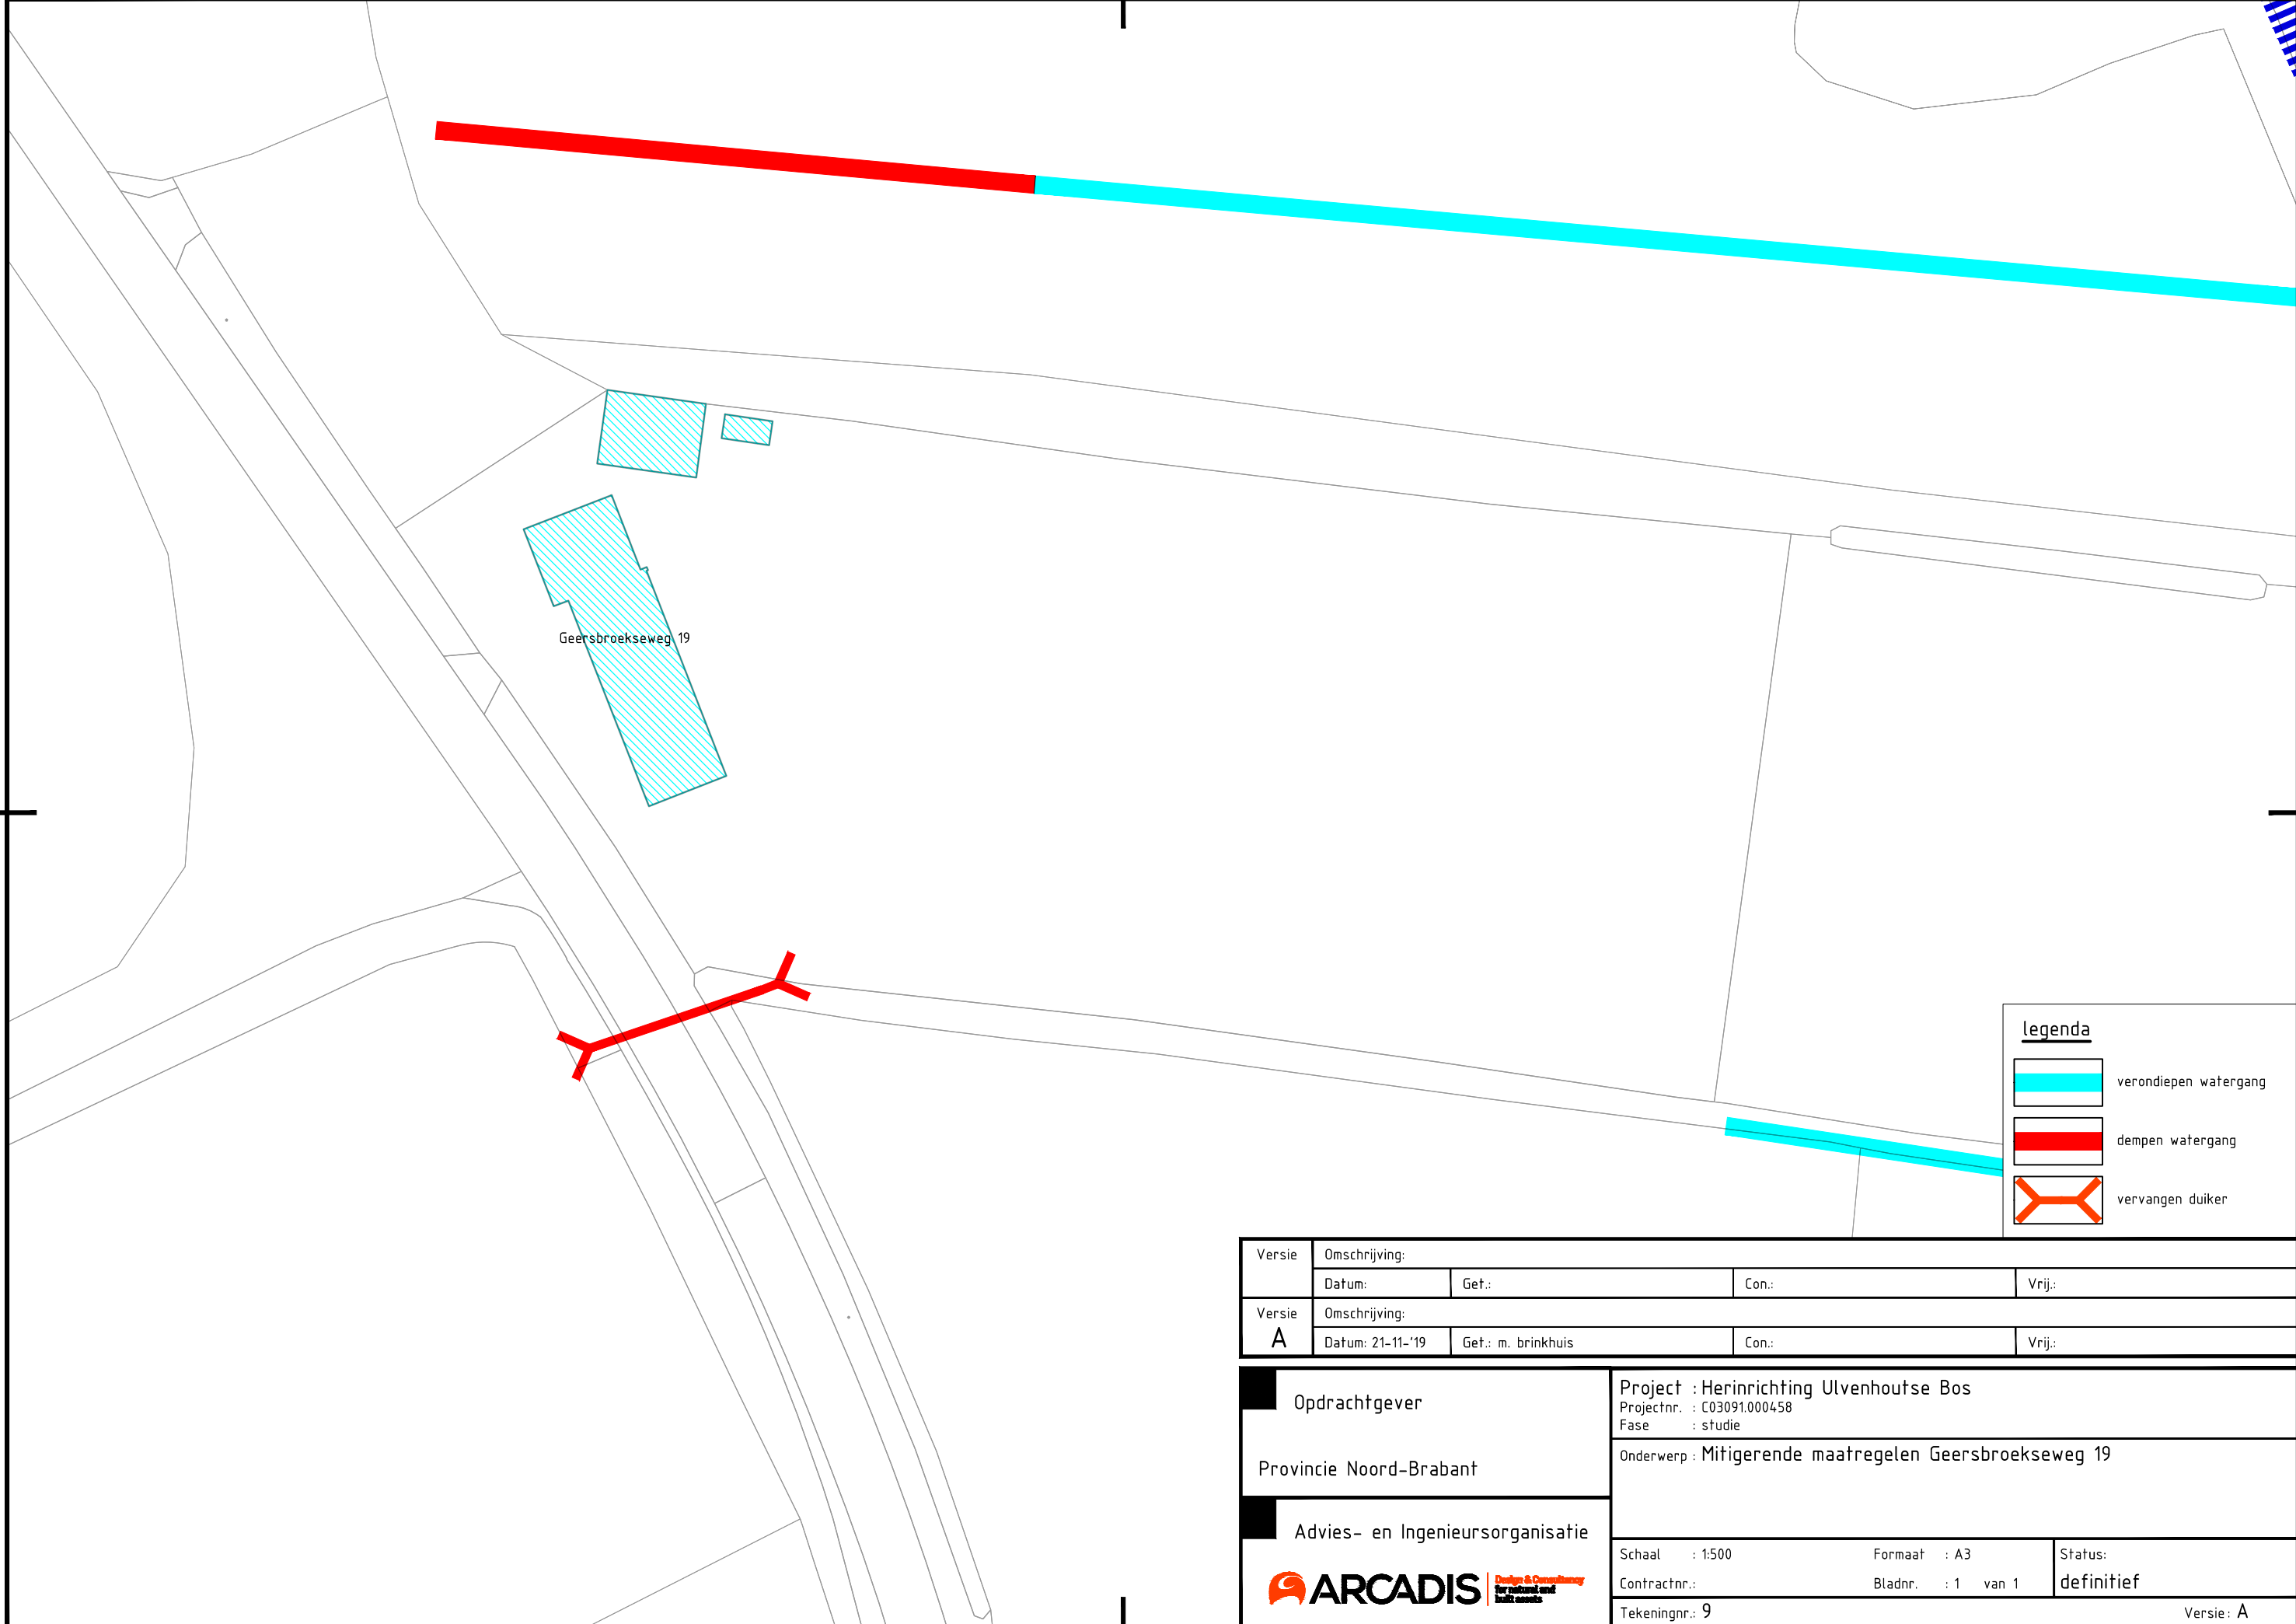

**legenda**

|  |                       |
|--|-----------------------|
|  | verondiepen watergang |
|  | dempen watergang      |
|  | vervangen duiker      |

|   |                  |   |                   |            |
|---|------------------|---|-------------------|------------|
| Versie   | Omschrijving:    |   |                   |            |
|   | Datum:           | Gef.:   | Con.:             | Vrij.:     |
| Versie<br>A   | Omschrijving:    |   |                   |            |
|   | Datum: 21-11-'19 | Gef.: m. brinkhuis                                                                                                | Con.:             | Vrij.:     |
| <div>Opdrachtgever</div> <div>Provincie Noord-Brabant</div>                                                                                 |                  | <div>Project : Herinrichting Ulvenhoutse Bos</div> <div>Projectnr. : C03091.000458</div> <div>Fase : studie</div> |                   |            |
|   |                  | <div>Onderwerp : Mitigerende maatregelen Geersbroekseweg 19</div>                                                 |                   |            |
| <div>Advies- en Ingenieursorganisatie</div> <div> <b>ARCADIS</b> <small>Design &amp; Consultancy for natural and built assets</small></div> |                  | Schaal : 1:500   | Formaat : A3      | Status:    |
|   |                  | Contractnr.:   | Bladnr. : 1 van 1 | definitief |
|   |                  | Tekeningnr.: 9   | Versie: A         |            |

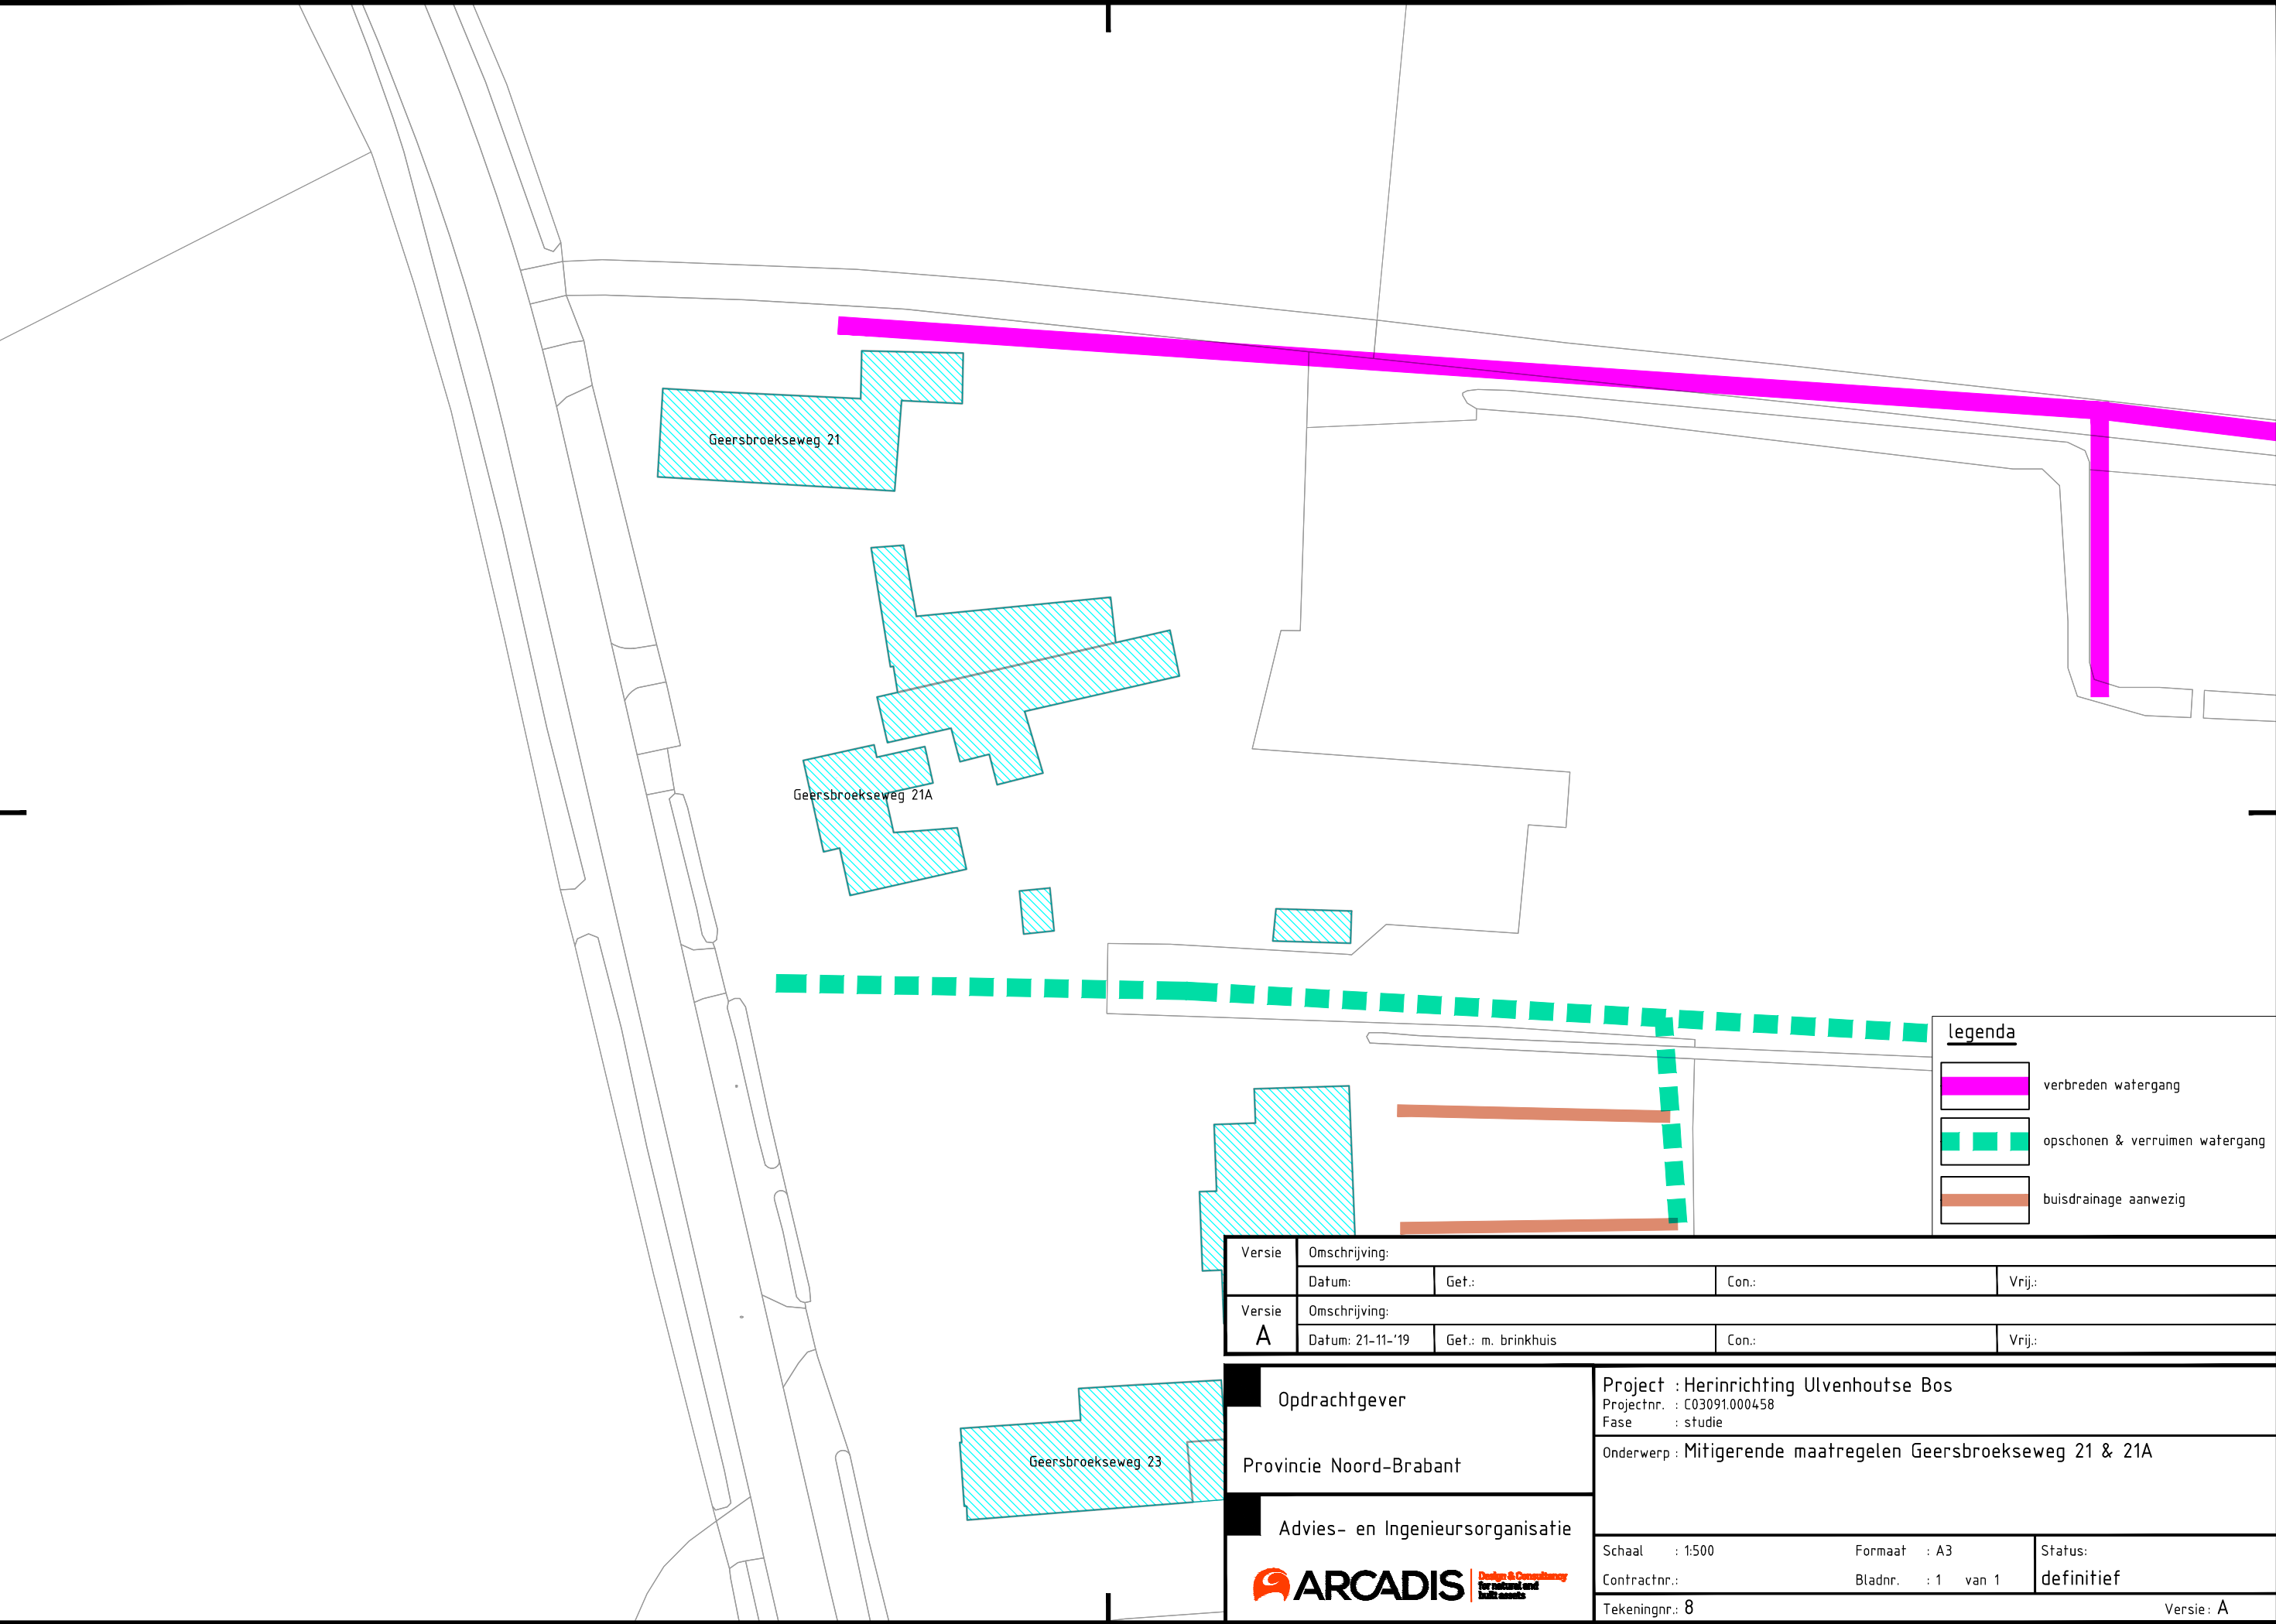

Geersbroekseweg 21

Geersbroekseweg 21A

Geersbroekseweg 23


legenda



verbreden watergang

opschonen & verruimen watergang

buisdrainage aanwezig


|                                  |                  |                                                              |                   |            |
|----------------------------------|------------------|--------------------------------------------------------------|-------------------|------------|
| Versie                           | Omschrijving:    |                                                              |                   |            |
|                                  | Datum:           | Gef.:                                                        | Con.:             | Vrij.:     |
| Versie                           | Omschrijving:    |                                                              |                   |            |
|                                  | Datum: 21-11-'19 | Gef.: m. brinkhuis                                           | Con.:             | Vrij.:     |
| Opdrachtgever                    |                  | Project : Herinrichting Ulvenhoutse Bos                      |                   |            |
|                                  |                  | Projectnr.: C03091.000458                                    |                   |            |
| Provincie Noord-Brabant          |                  | Fase : studie                                                |                   |            |
|                                  |                  | Onderwerp : Mitigerende maatregelen Geersbroekseweg 21 & 21A |                   |            |
| Advies- en Ingenieursorganisatie |                  | Schaal : 1:500                                               | Formaat : A3      | Status:    |
|                                  |                  | Contractnr.:                                                 | Bladnr. : 1 van 1 | definitief |
| ARCADIS                          |                  | Tekeningnr.: 8                                               | Versie: A         |            |

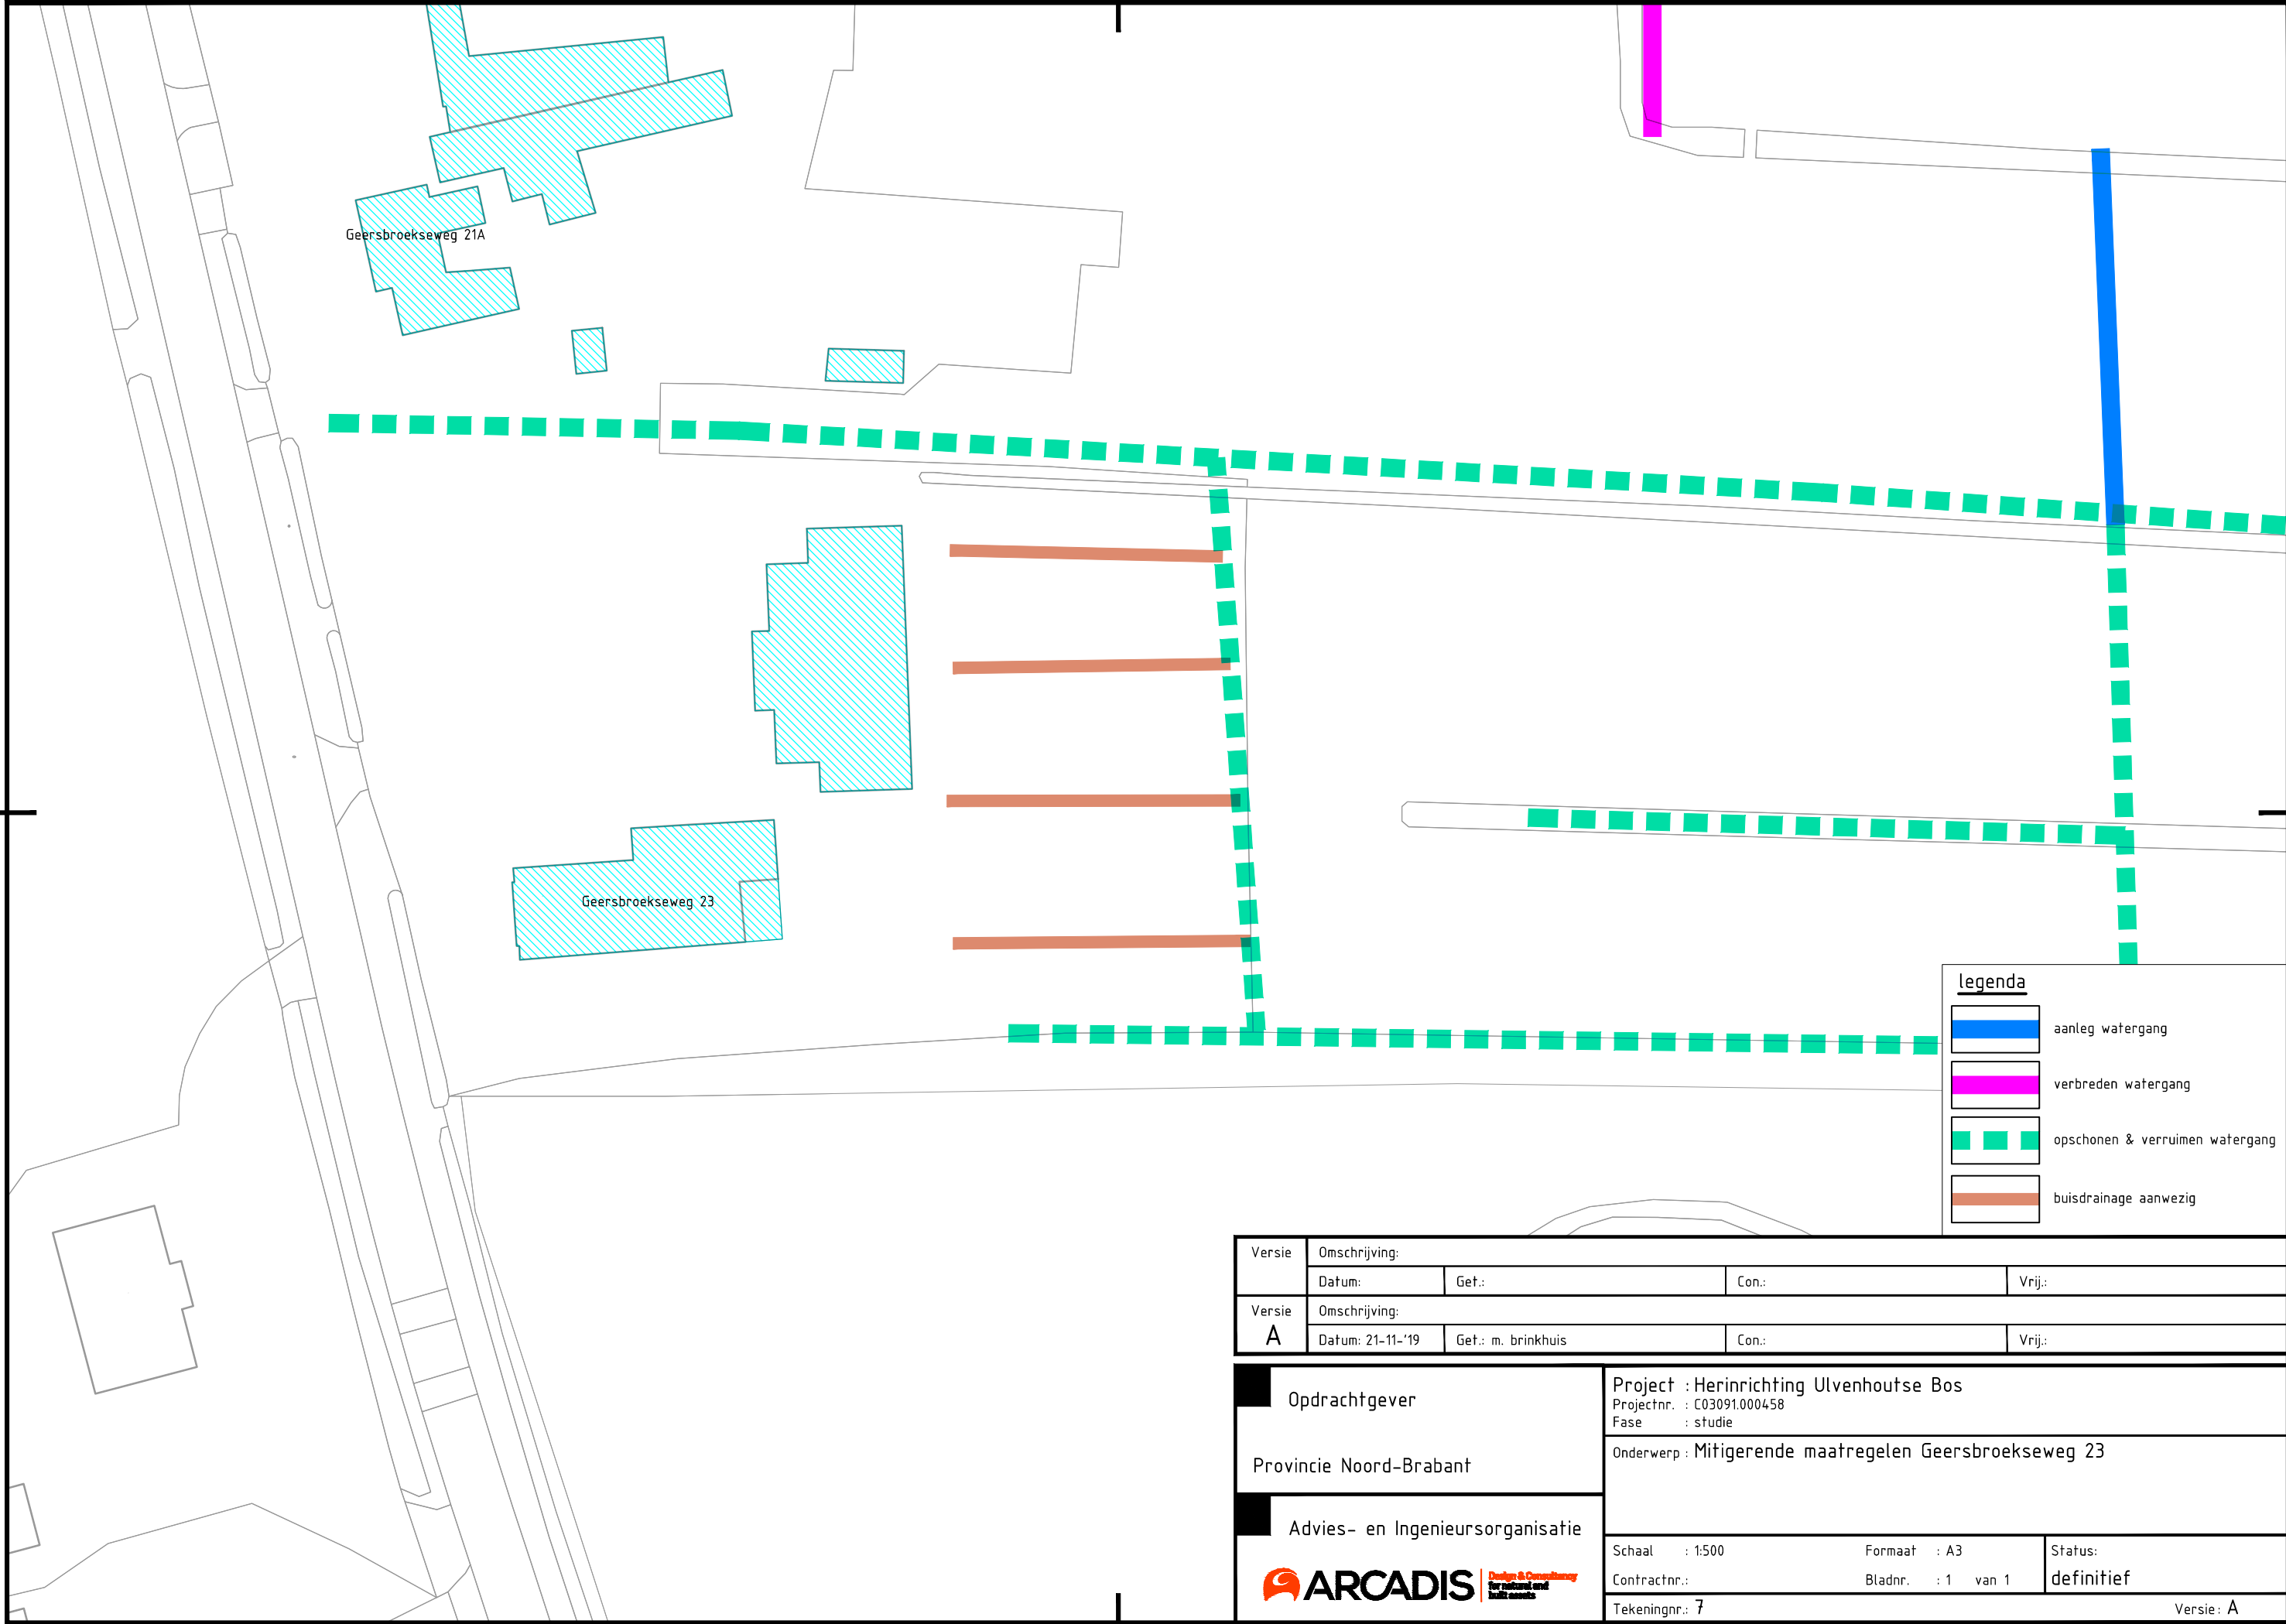

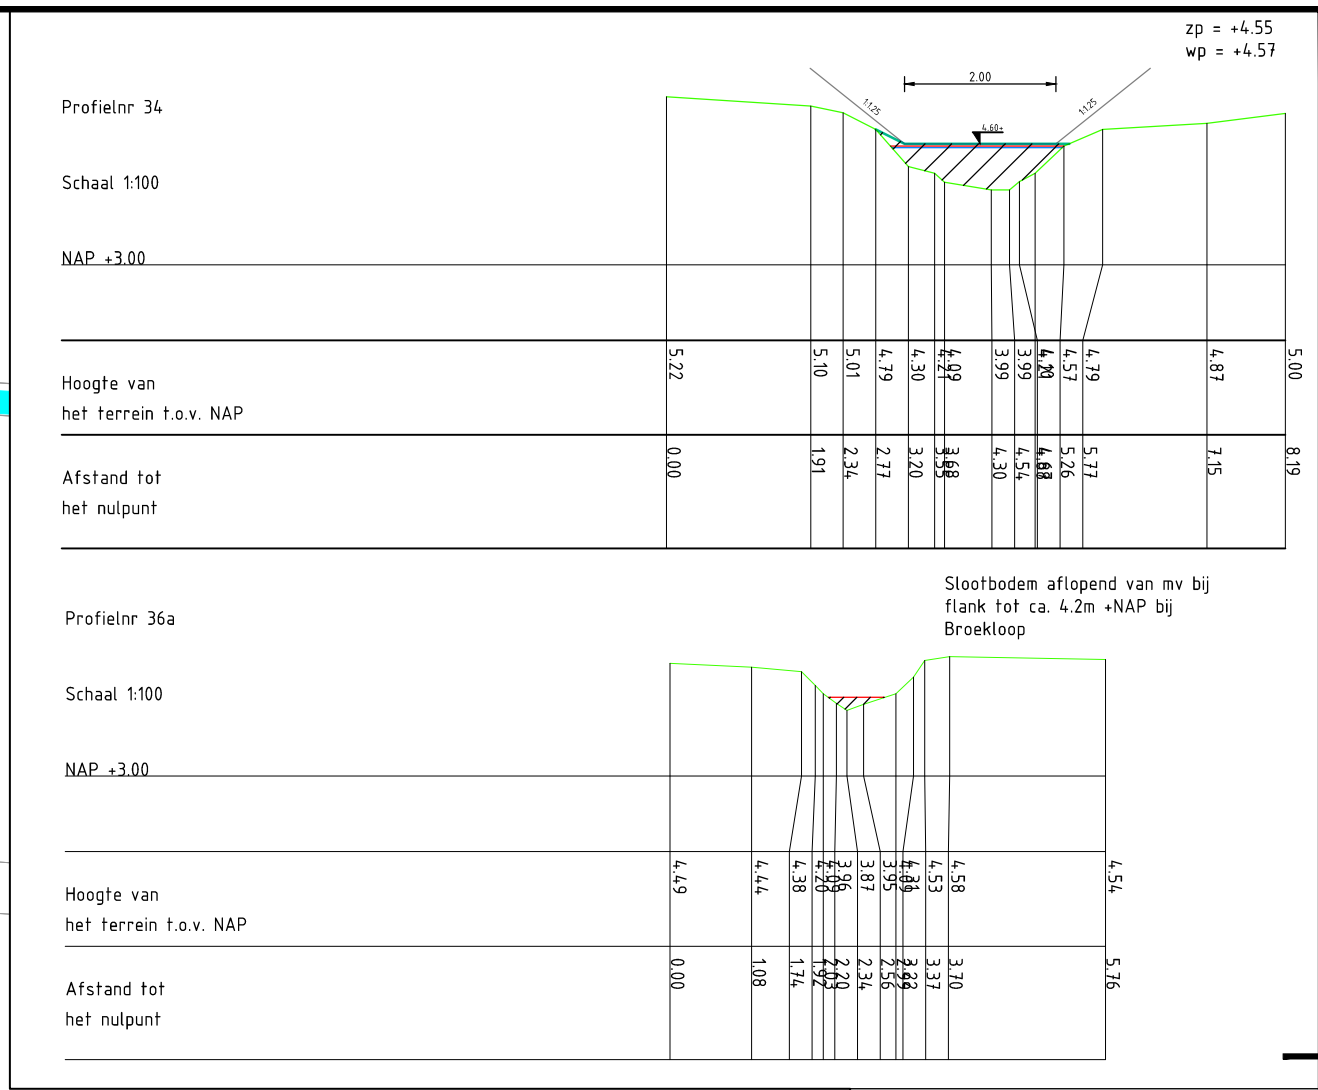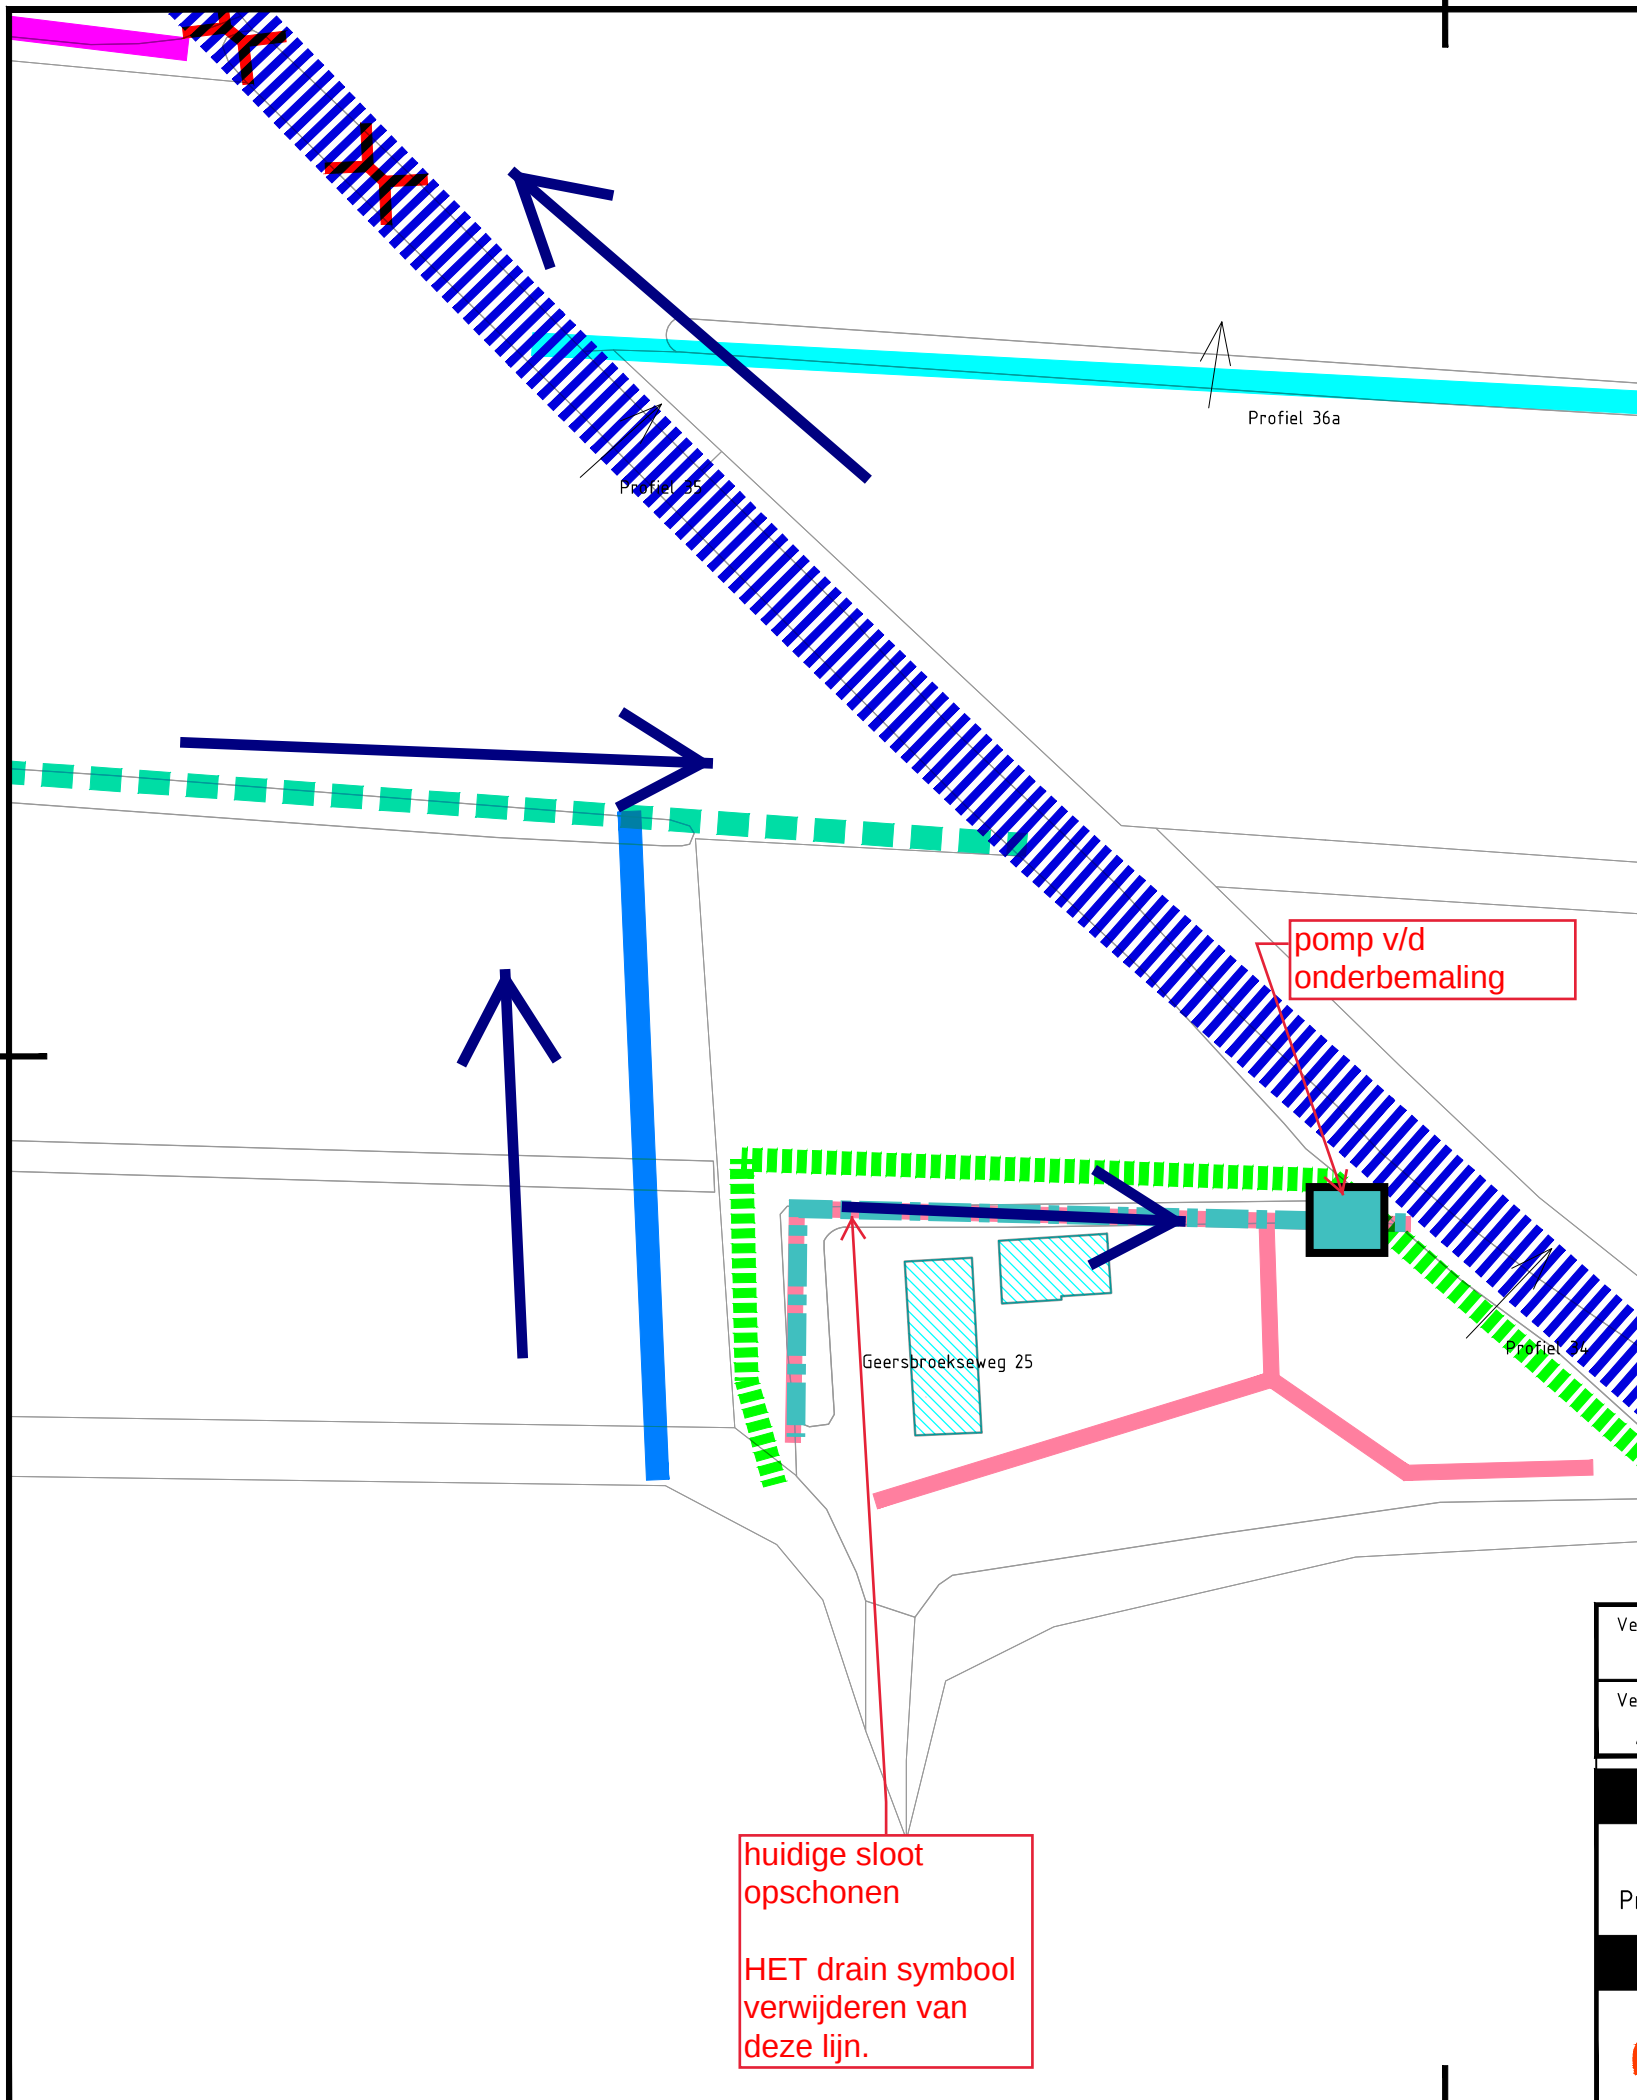

- legenda
- broekloop
  - aanleg watergang
  - opschonen & verruimen watergang
  - buisdrainage aanleggen  
hoogte: mv -0,7m
  - grondwal aanleggen  
kruinhoogte: NAP+5,4
  - verondiepen watergang


|   |                  |                                                                                        |       |                   |                           |
|---|------------------|----------------------------------------------------------------------------------------|-------|-------------------|---------------------------|
| Versie   | Omschrijving:    |                                                                                        |       |                   |                           |
|   | Datum:           | Get.:                                                                                  | Con.: | Vrij.:            |                           |
| Versie<br>A   | Omschrijving:    |                                                                                        |       |                   |                           |
|   | Datum: 21-11-'19 | Get.: m. brinkhuis                                                                     | Con.: | Vrij.:            |                           |
| Opdrachtgever<br><br>Provincie Noord-Brabant                                                                                  |                  | Project : Herinrichting Ulvenhoutse Bos<br>Projectnr. : C03091.000458<br>Fase : studie |       |                   |                           |
|   |                  | Onderwerp : Mitigerende maatregelen Geersbroekseweg 25                                 |       |                   |                           |
| Advies- en Ingenieursorganisatie<br><br> |                  | Schaal : 1:500                                                                         |       | Formaat : A3      | Status:<br><br>definitief |
|   |                  | Contractnr.:                                                                           |       | Bladnr. : 1 van 1 |                           |
|   |                  | Tekeningnr.: 3                                                                         |       |                   | Versie: A                 |

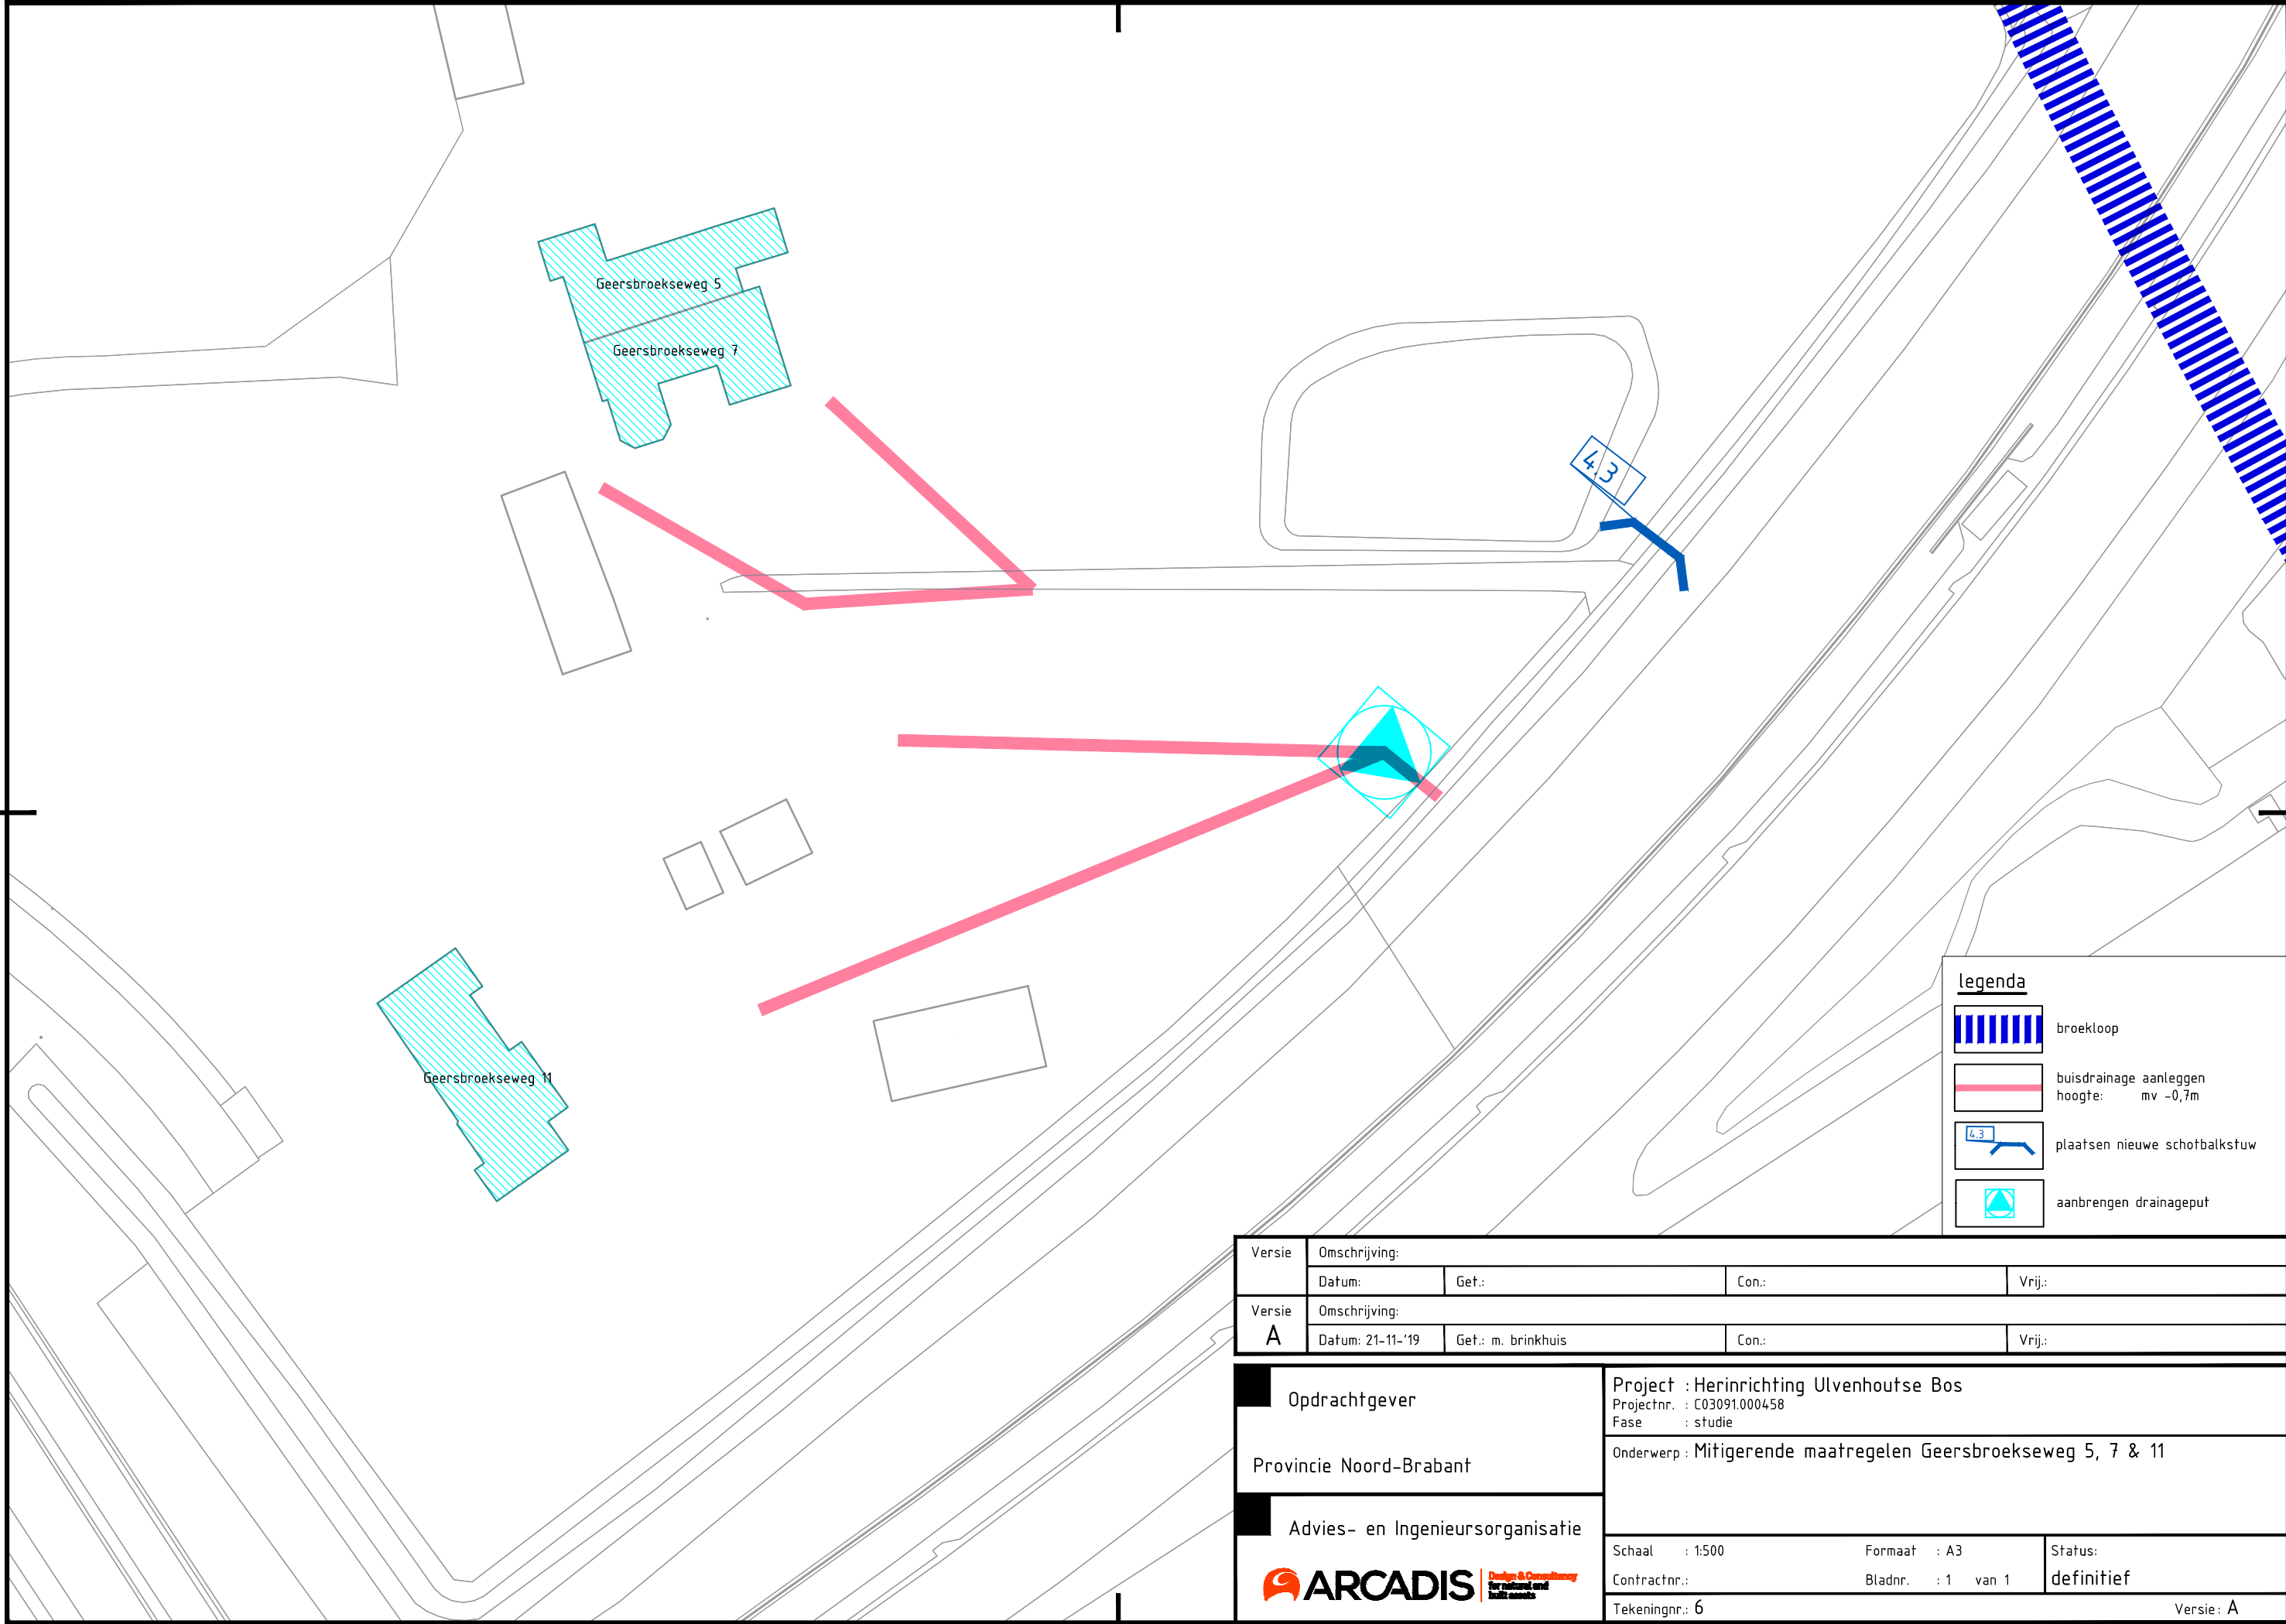

PROFIELEN 9  
EN 11 ZIJN  
OOK VAN  
BELANG  
VOOR  
HUIDDREEF 3

profielnr 6

schaal 1 : 100 / 100  
nieuwe taluds 1:1  
nieuwe bodemhoogte NAP+4.33  
NAP +2.00

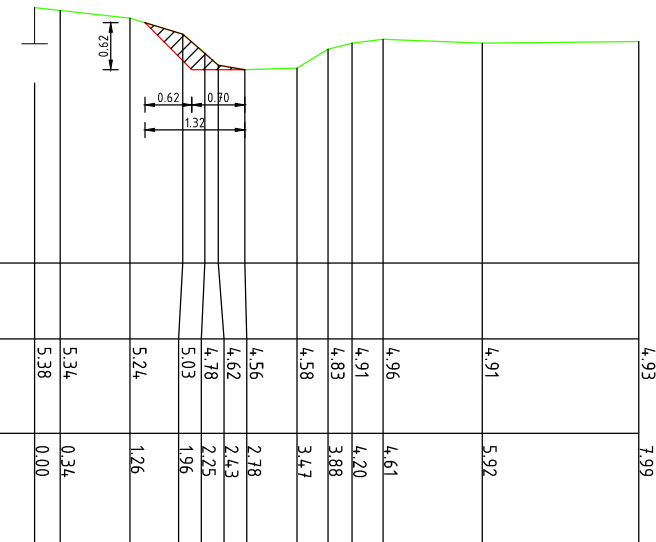


hoogte van  
het terrein t.o.v. NAP

afstand tot  
het nulpunt

profielnr 10

schaal 1 : 100 / 100  
nieuwe taluds 1:1  
nieuwe bodemhoogte NAP+3.67  
NAP +2.00

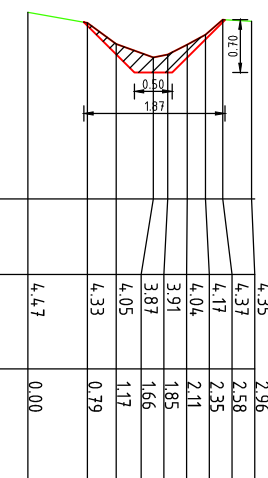


hoogte van  
het terrein t.o.v. NAP

afstand tot  
het nulpunt

legenda

- opschonen & verruimen watergang
- buisdrainage aanleggen  
hoogte: mv -0,7m
- aanbrengen drainageput

|                                  |                  |                    |                                                 |                    |
|----------------------------------|------------------|--------------------|-------------------------------------------------|--------------------|
| Versie                           | Omschrijving:    |                    |                                                 |                    |
|                                  | Datum:           | Gef.:              | Con.:                                           | Vrij.:             |
| Versie                           | Omschrijving:    |                    |                                                 |                    |
| A                                | Datum: 21-11-'19 | Gef.: m. brinkhuis | Con.:                                           | Vrij.:             |
| Opdrachtgever                    |                  |                    | Project : Herinrichting Ulvenhoutse Bos         |                    |
| Provincie Noord-Brabant          |                  |                    | Projectnr. : C03091.000458                      |                    |
| Advies- en Ingenieursorganisatie |                  |                    | Fase : studie                                   |                    |
| ARCADIS                          |                  |                    | Onderwerp : Mitigerende maatregelen Huisdreef 3 |                    |
|                                  |                  |                    | Schaal : 1:500                                  | Status: definitief |
|                                  |                  |                    | Contractnr.:                                    | Formaat : A3       |
|                                  |                  |                    | Tekeningnr.: 10                                 | Bladnr. : 1 van 1  |
|                                  |                  |                    | Versie: A                                       |                    |

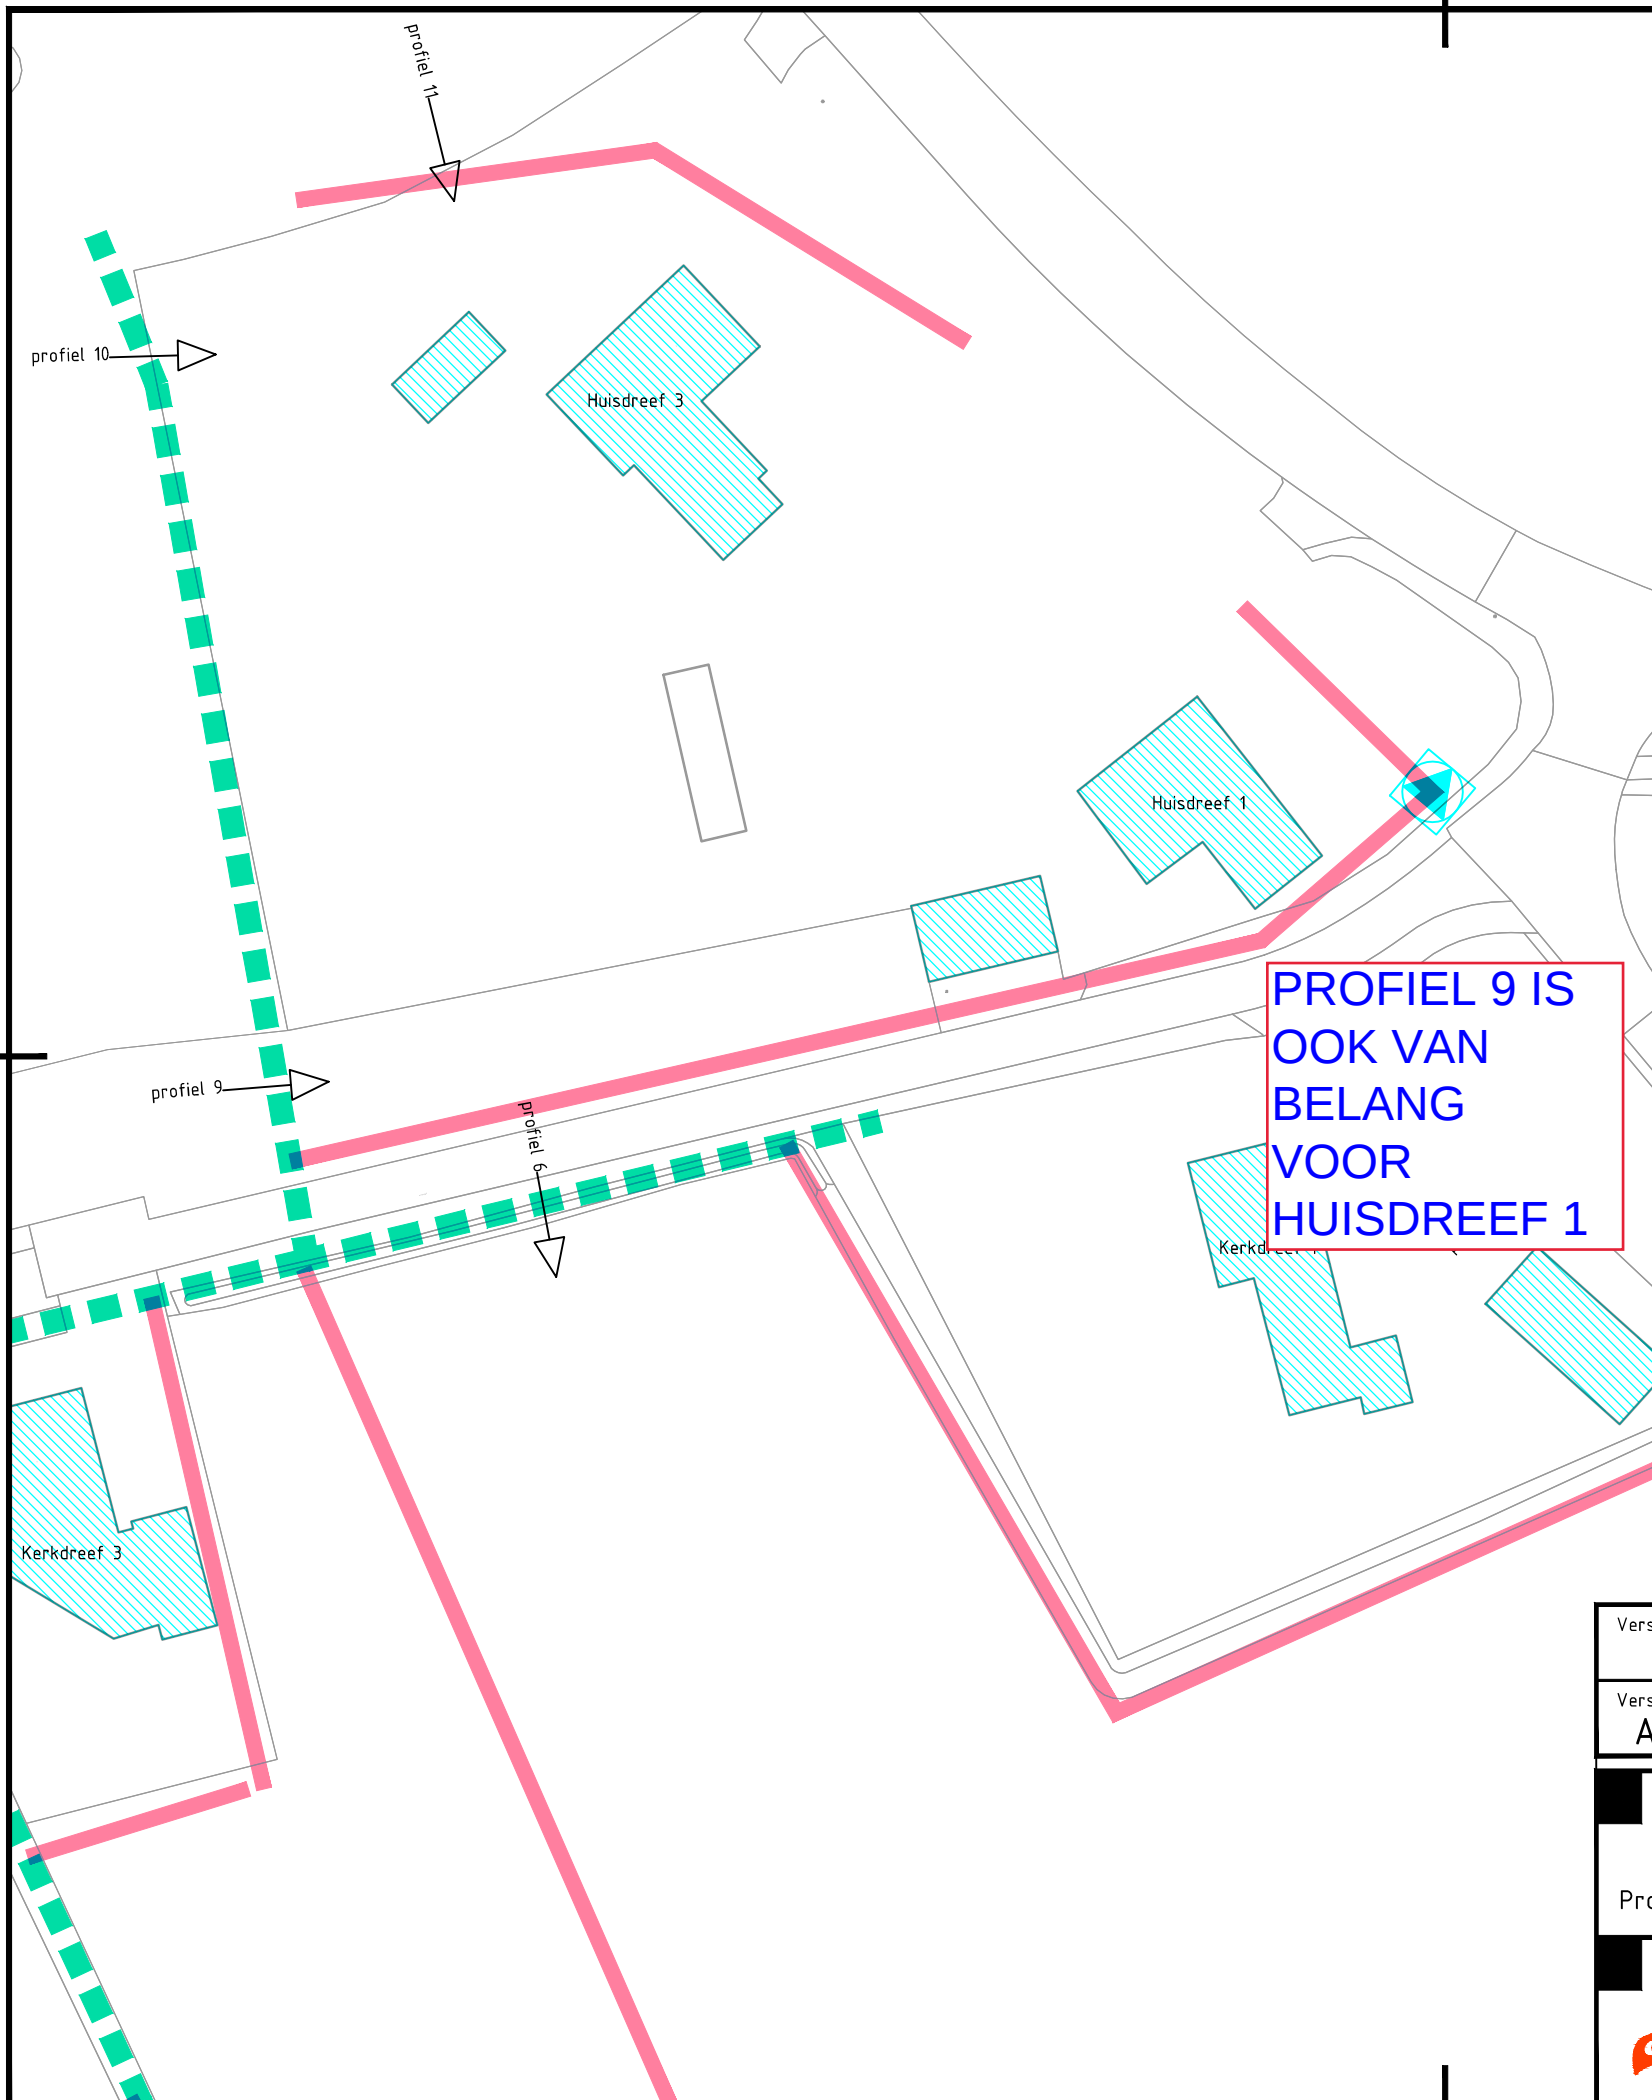

profielnr 6

schaal 1 : 100 / 100  
nieuwe taluds 1:1  
nieuwe bodemhoogte NAP+4.33  
NAP +2.00


|                                      |      |      |      |      |      |      |      |      |      |      |      |      |      |
|--------------------------------------|------|------|------|------|------|------|------|------|------|------|------|------|------|
| hoogte van<br>het terrein t.o.v. NAP | 4.93 | 4.91 | 4.96 | 4.91 | 4.83 | 4.58 | 4.56 | 4.62 | 4.78 | 5.03 | 5.24 | 5.34 | 5.38 |
| afstand tot<br>het nulpunt           | 7.99 | 5.92 | 4.61 | 4.20 | 3.88 | 3.47 | 2.18 | 2.43 | 2.25 | 1.96 | 1.26 | 0.34 | 0.00 |

MAATREGELEN RONDOM  
ANNADREEF 2  
(UITSPANNING FAZANT)  
APART OP KAART ZETTEN

PROFIEL 9 IS  
OOK VAN  
BELANG  
VOOR  
HUISDREEF 1


- legenda
- opschonen & verruimen watergang
  - buisdrainage aanleggen  
hoogte: mv -0,7m
  - aanbrengen drainageput

|                                  |                  |                                                               |                   |            |
|----------------------------------|------------------|---------------------------------------------------------------|-------------------|------------|
| Versie                           | Omschrijving:    |                                                               |                   |            |
|                                  | Datum:           | Gef.:                                                         | Con.:             | Vrij.:     |
| Versie<br>A                      | Omschrijving:    |                                                               |                   |            |
|                                  | Datum: 21-11-'19 | Gef.: m. brinkhuis                                            | Con.:             | Vrij.:     |
| Opdrachtgever                    |                  | Project : Herinrichting Ulvenhoutse Bos                       |                   |            |
| Provincie Noord-Brabant          |                  | Projectnr.: C03091.000458<br>Fase : studie                    |                   |            |
| Advies- en Ingenieursorganisatie |                  | Onderwerp : Mitigerende maatregelen Kerkdreef 1 & Huisdreef 1 |                   |            |
| ARCADIS                          |                  | Schaal : 1:500                                                | Formaat : A3      | Status:    |
|                                  |                  | Contractnr.:                                                  | Bladnr. : 1 van 1 | definitief |
|                                  |                  | Tekeningnr.: 4                                                | Versie: A         |            |

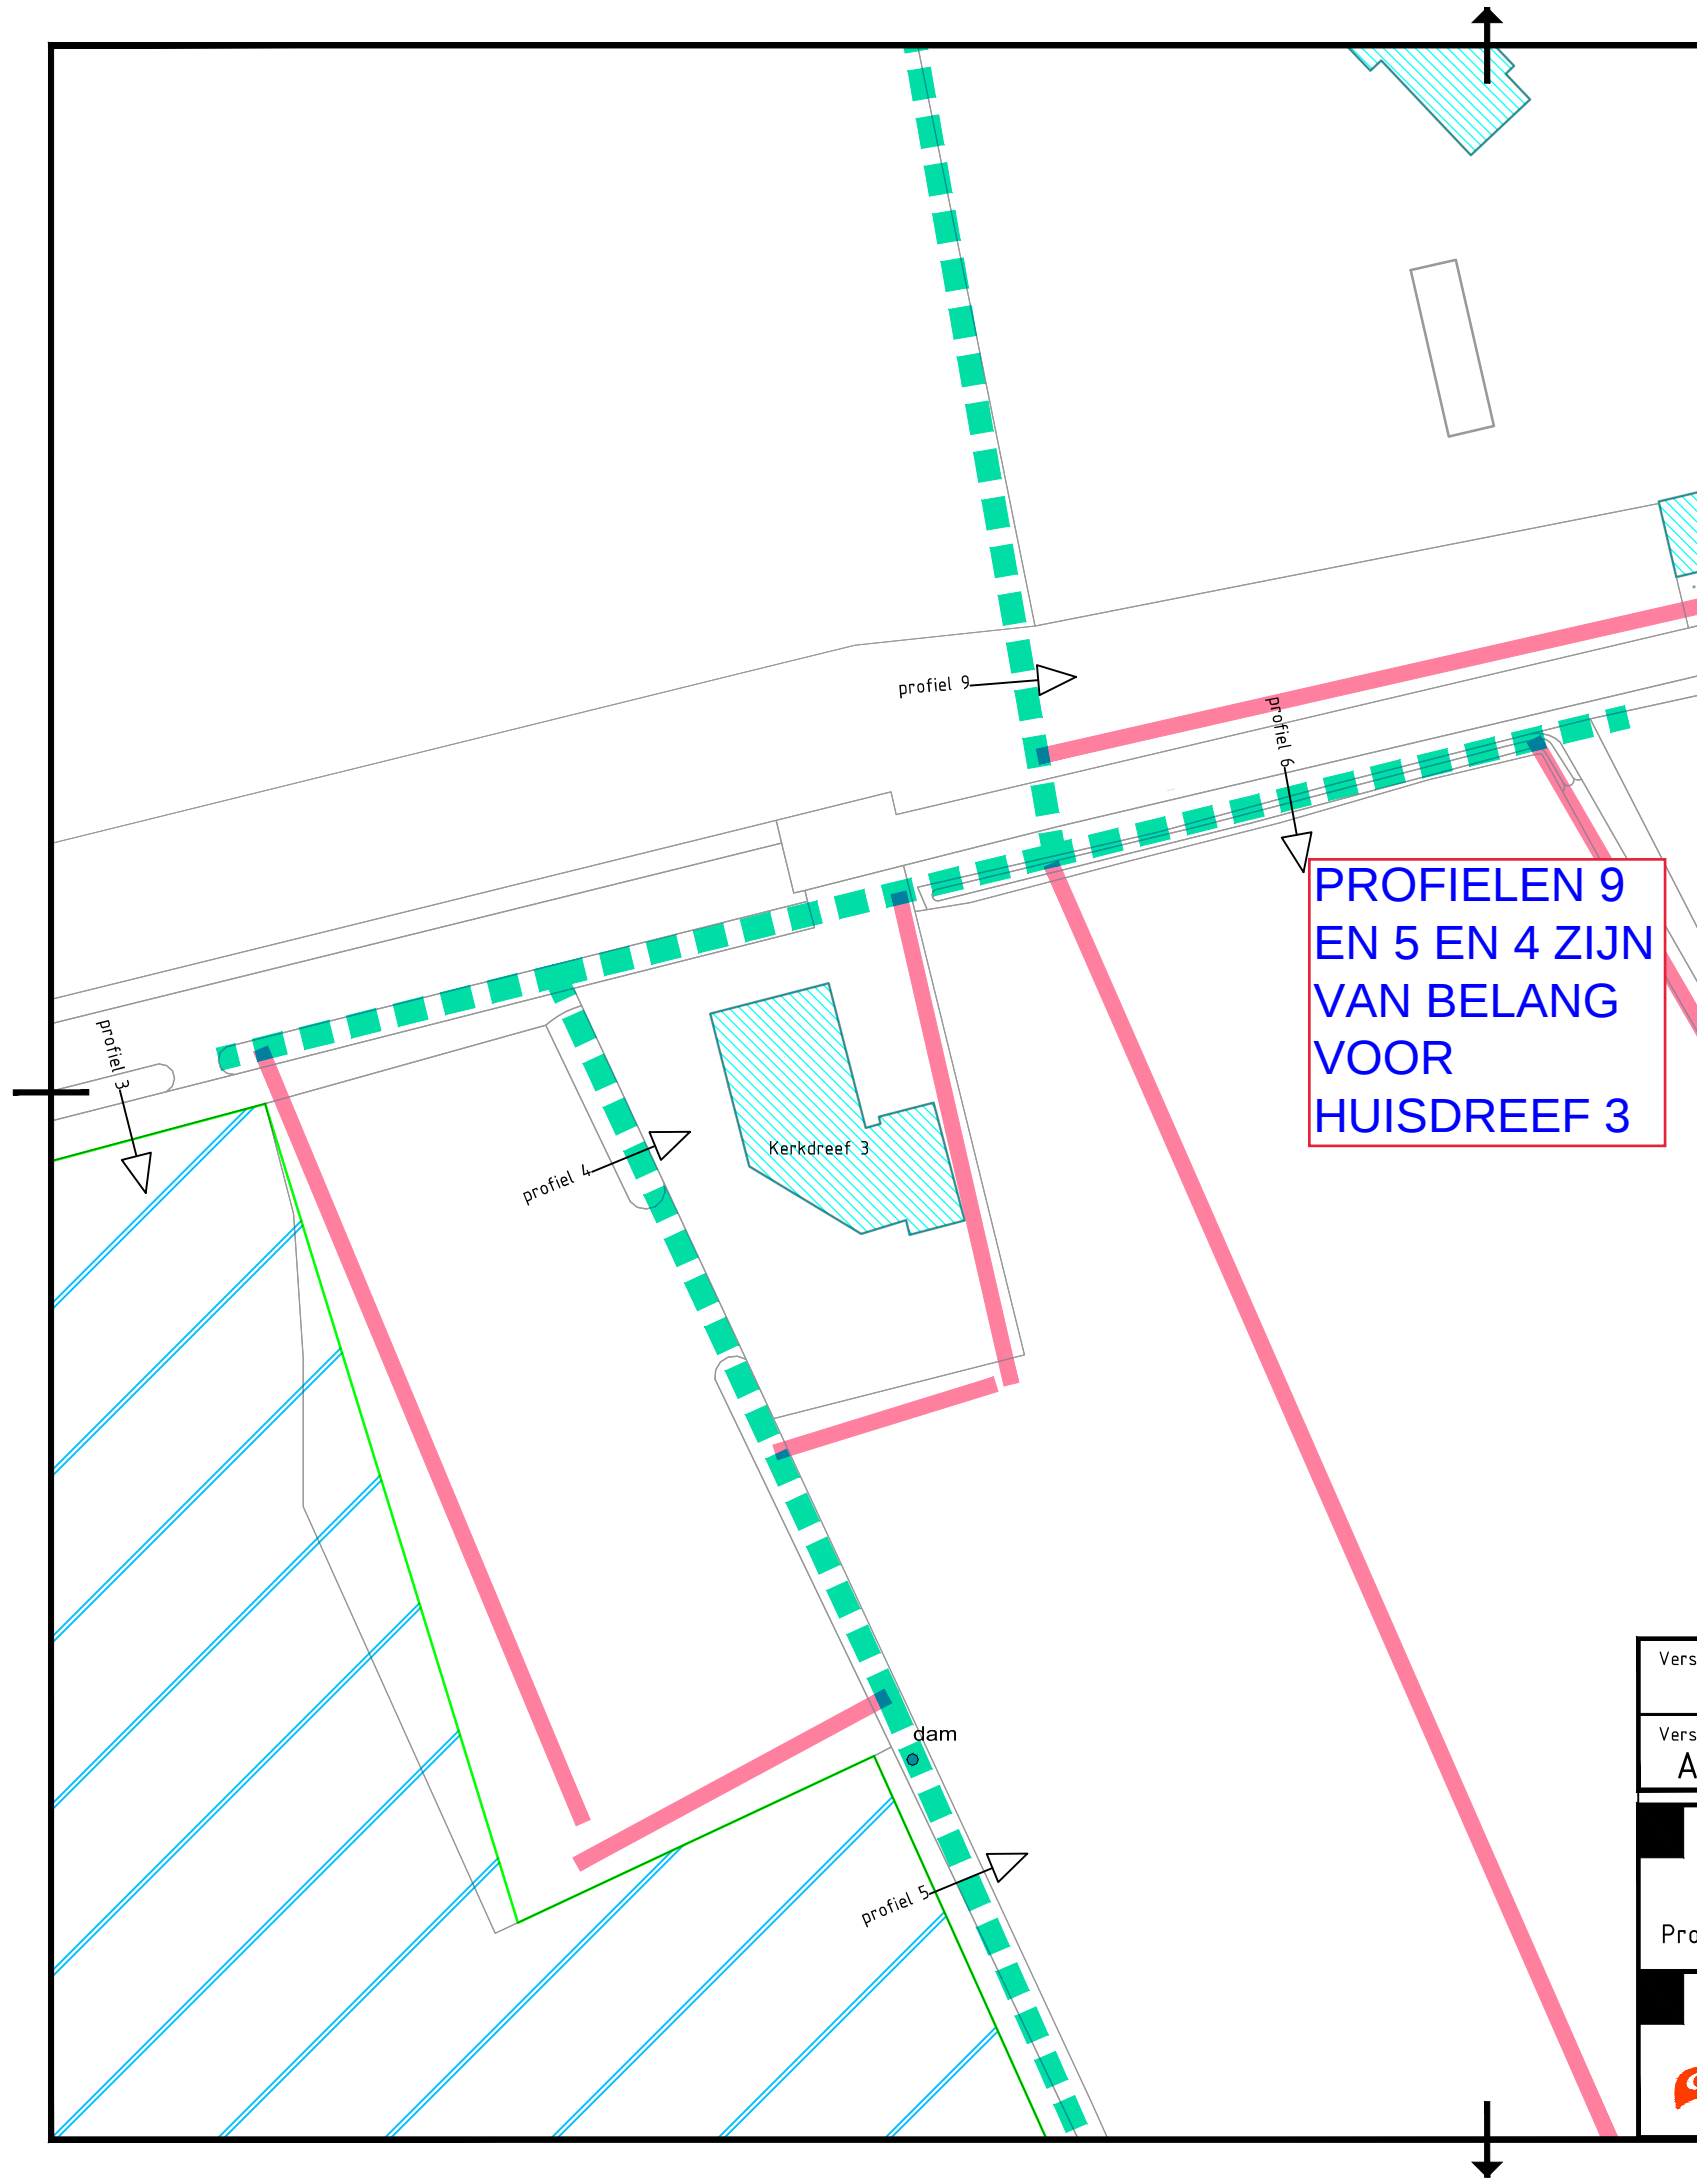


PROFIELEN 9  
EN 5 EN 4 ZIJN  
VAN BELANG  
VOOR  
HUIDDREEF 3

profielnr 4  
schaal 1 : 100 / 100  
nieuwe taluds 1:1  
nieuwe bodemhoogte NAP+4.51  
NAP +2.00

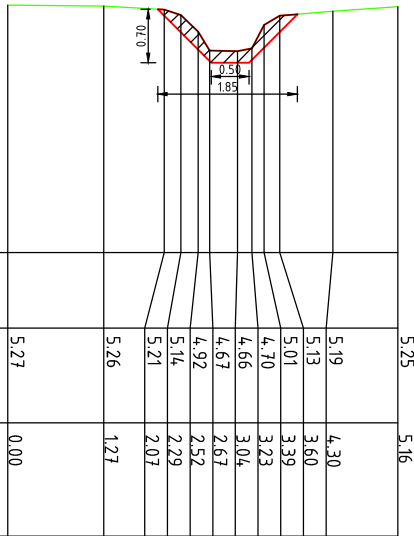

hoogte van  
het terrein t.o.v. NAP

afstand tot  
het nulpunt

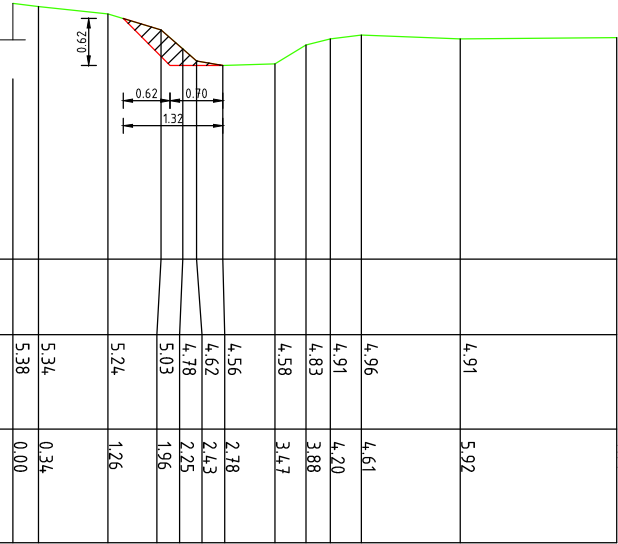

profielnr 6  
schaal 1 : 100 / 100  
nieuwe taluds 1:1  
nieuwe bodemhoogte NAP+4.33  
NAP +2.00

hoogte van  
het terrein t.o.v. NAP

afstand tot  
het nulpunt

legenda

- opschonen & verruimen watergang
- buisdrainage aanleggen  
hoogte: mv -0,7m

|                                  |                  |                                                 |                   |            |
|----------------------------------|------------------|-------------------------------------------------|-------------------|------------|
| Versie                           | Omschrijving:    |                                                 |                   |            |
|                                  | Datum:           | Get.:                                           | Con.:             | Vrij.:     |
| Versie<br>A                      | Omschrijving:    |                                                 |                   |            |
|                                  | Datum: 21-11-'19 | Get.: m. brinkhuis                              | Con.:             | Vrij.:     |
| Opdrachtgever                    |                  | Project : Herinrichting Ulvenhoutse Bos         |                   |            |
| Provincie Noord-Brabant          |                  | Projectnr.: C03091.000458<br>Fase : studie      |                   |            |
| Advies- en Ingenieursorganisatie |                  | Onderwerp : Mitigerende maatregelen Kerkdreef 3 |                   |            |
| ARCADIS                          |                  | Schaal : 1:500                                  | Formaat : A3      | Status:    |
|                                  |                  | Contractnr.:                                    | Bladnr. : 1 van 1 | definitief |
|                                  |                  | Tekeningnr.: 5                                  | Versie: A         |            |