Waterschap
Rivierenland

Dijkverbetering Tiel – Waardenburg (TiWa)

Dijkversterking Ophemert - Opijnen

Waterschap Rivierenland
April 2015

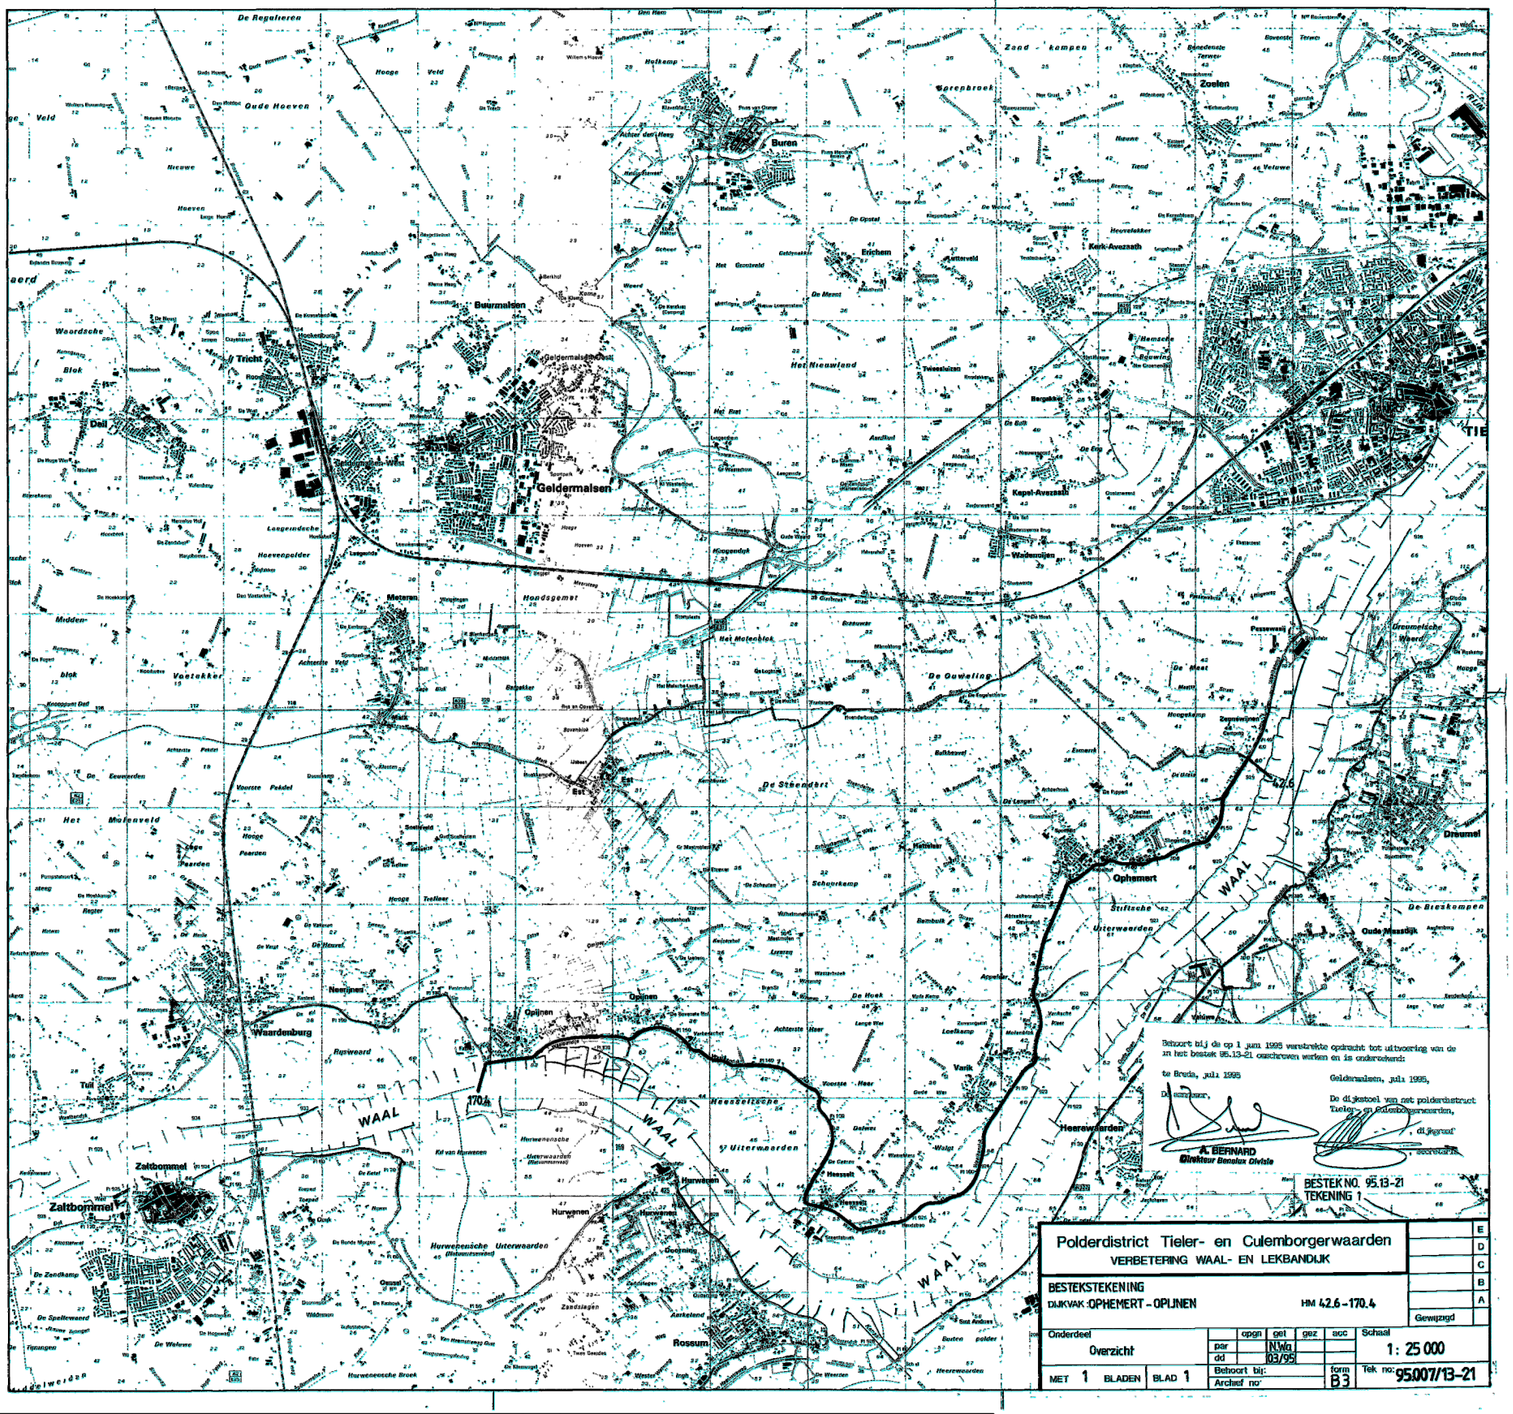

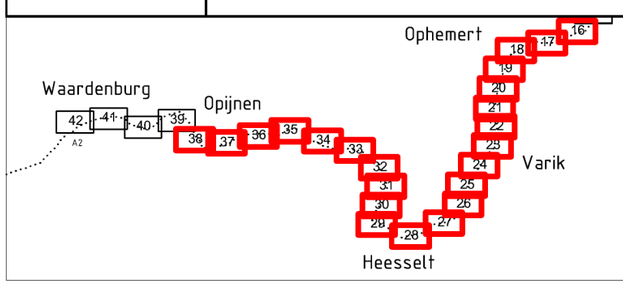

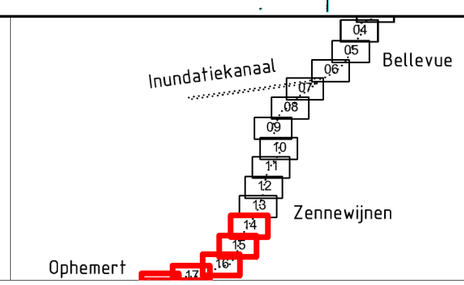

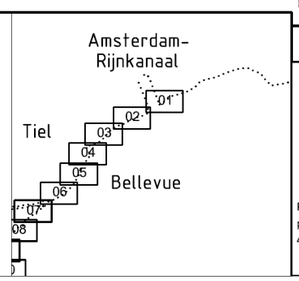

Waterschap Rivierenland

Postadres: postbus 599, 4000 AN, Tiel
Bezoekadres: De Blomboogerd 1, 4003 AN, Tiel, tel: (0344) 64 90 90

Project:	Dijkverbetering Tiel - Waardenburg (TiWa)				
Onderdeel:	Bestektekeningen vorige dijkversterking				
Formaat:	A3	*Blad:*	14 - 38 *van:* 42	*Getekend:*	B. Hofschreuder
Schaal:	NIET OP SCHAAL	*Datum:*	20-4-2015	*Gecontroleerd:*	C. Sevink
Projectnr:	110566	*Status:*	Definitief	*Versie:*	1
Besteksnr:	n.v.t.				
Tekeningnr:	TiWa tekeningenbundel_oude bestekken				

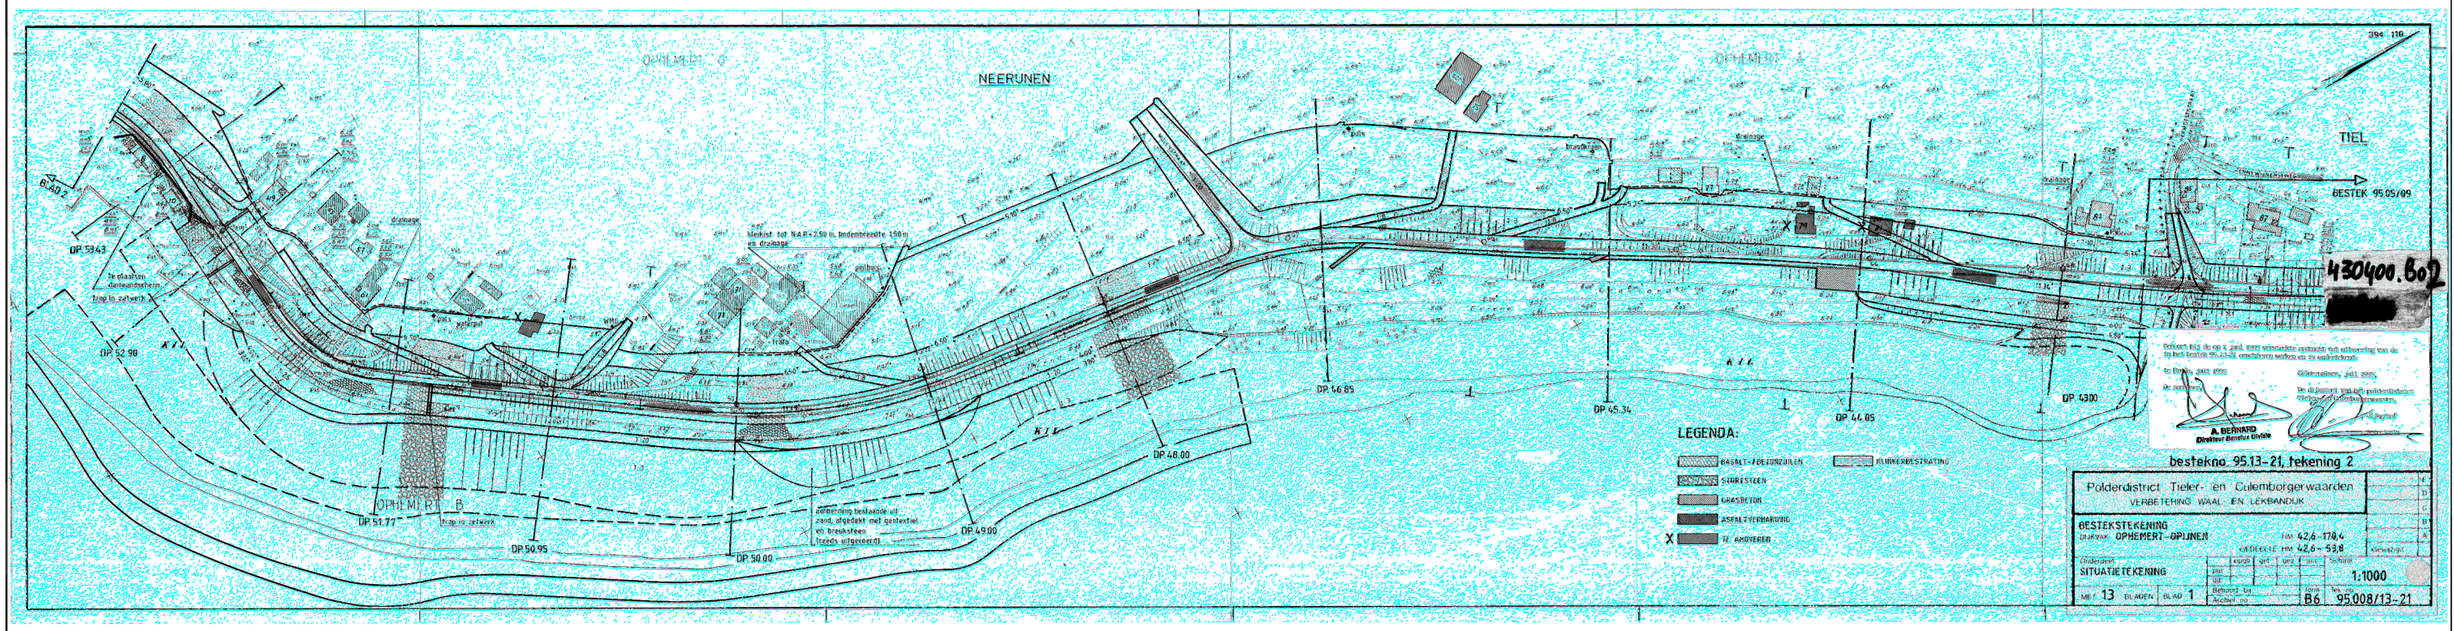

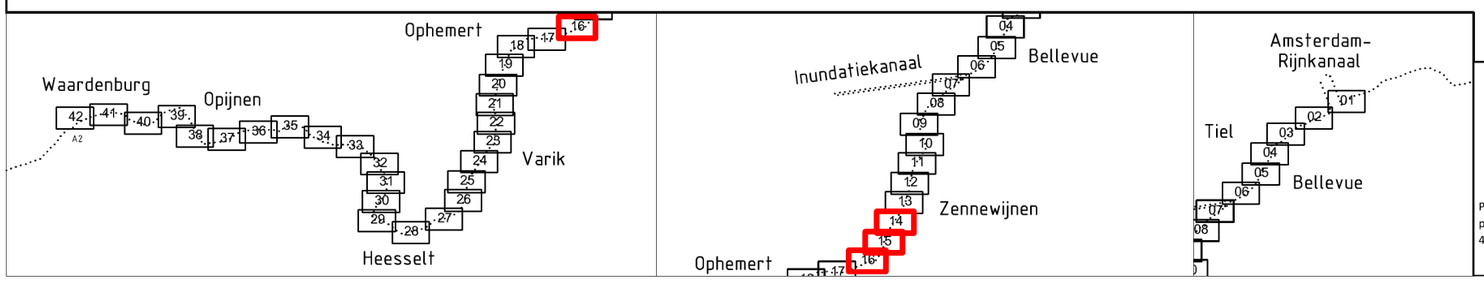

Waterschap Rivierenland

Postadres:
postbus 599
4000 AN, Tiel

Bezoekadres:
De Blomboogerd 1
4003 AN, Tiel
tel: (0344) 64 90 90

Project:	Dijkverbetering Tiel - Waardenburg (TiWa)				
Onderdeel:	Bestektekeningen vorige dijkversterking				
Formaat:	A3	*Blad:*	14 - 16 *van:* 42	*Getekend:*	B. Hofschreuder
Schaal:	NIET OP SCHAAL	*Datum:*	20-4-2015	*Gecontroleerd:*	C. Sevink
Projectnr:	110566	*Status:*	Definitief	*Versie:*	1
Besteksnr:	n.v.t.				
Tekeningnr:	TiWa tekeningenbundel_oude bestekken				

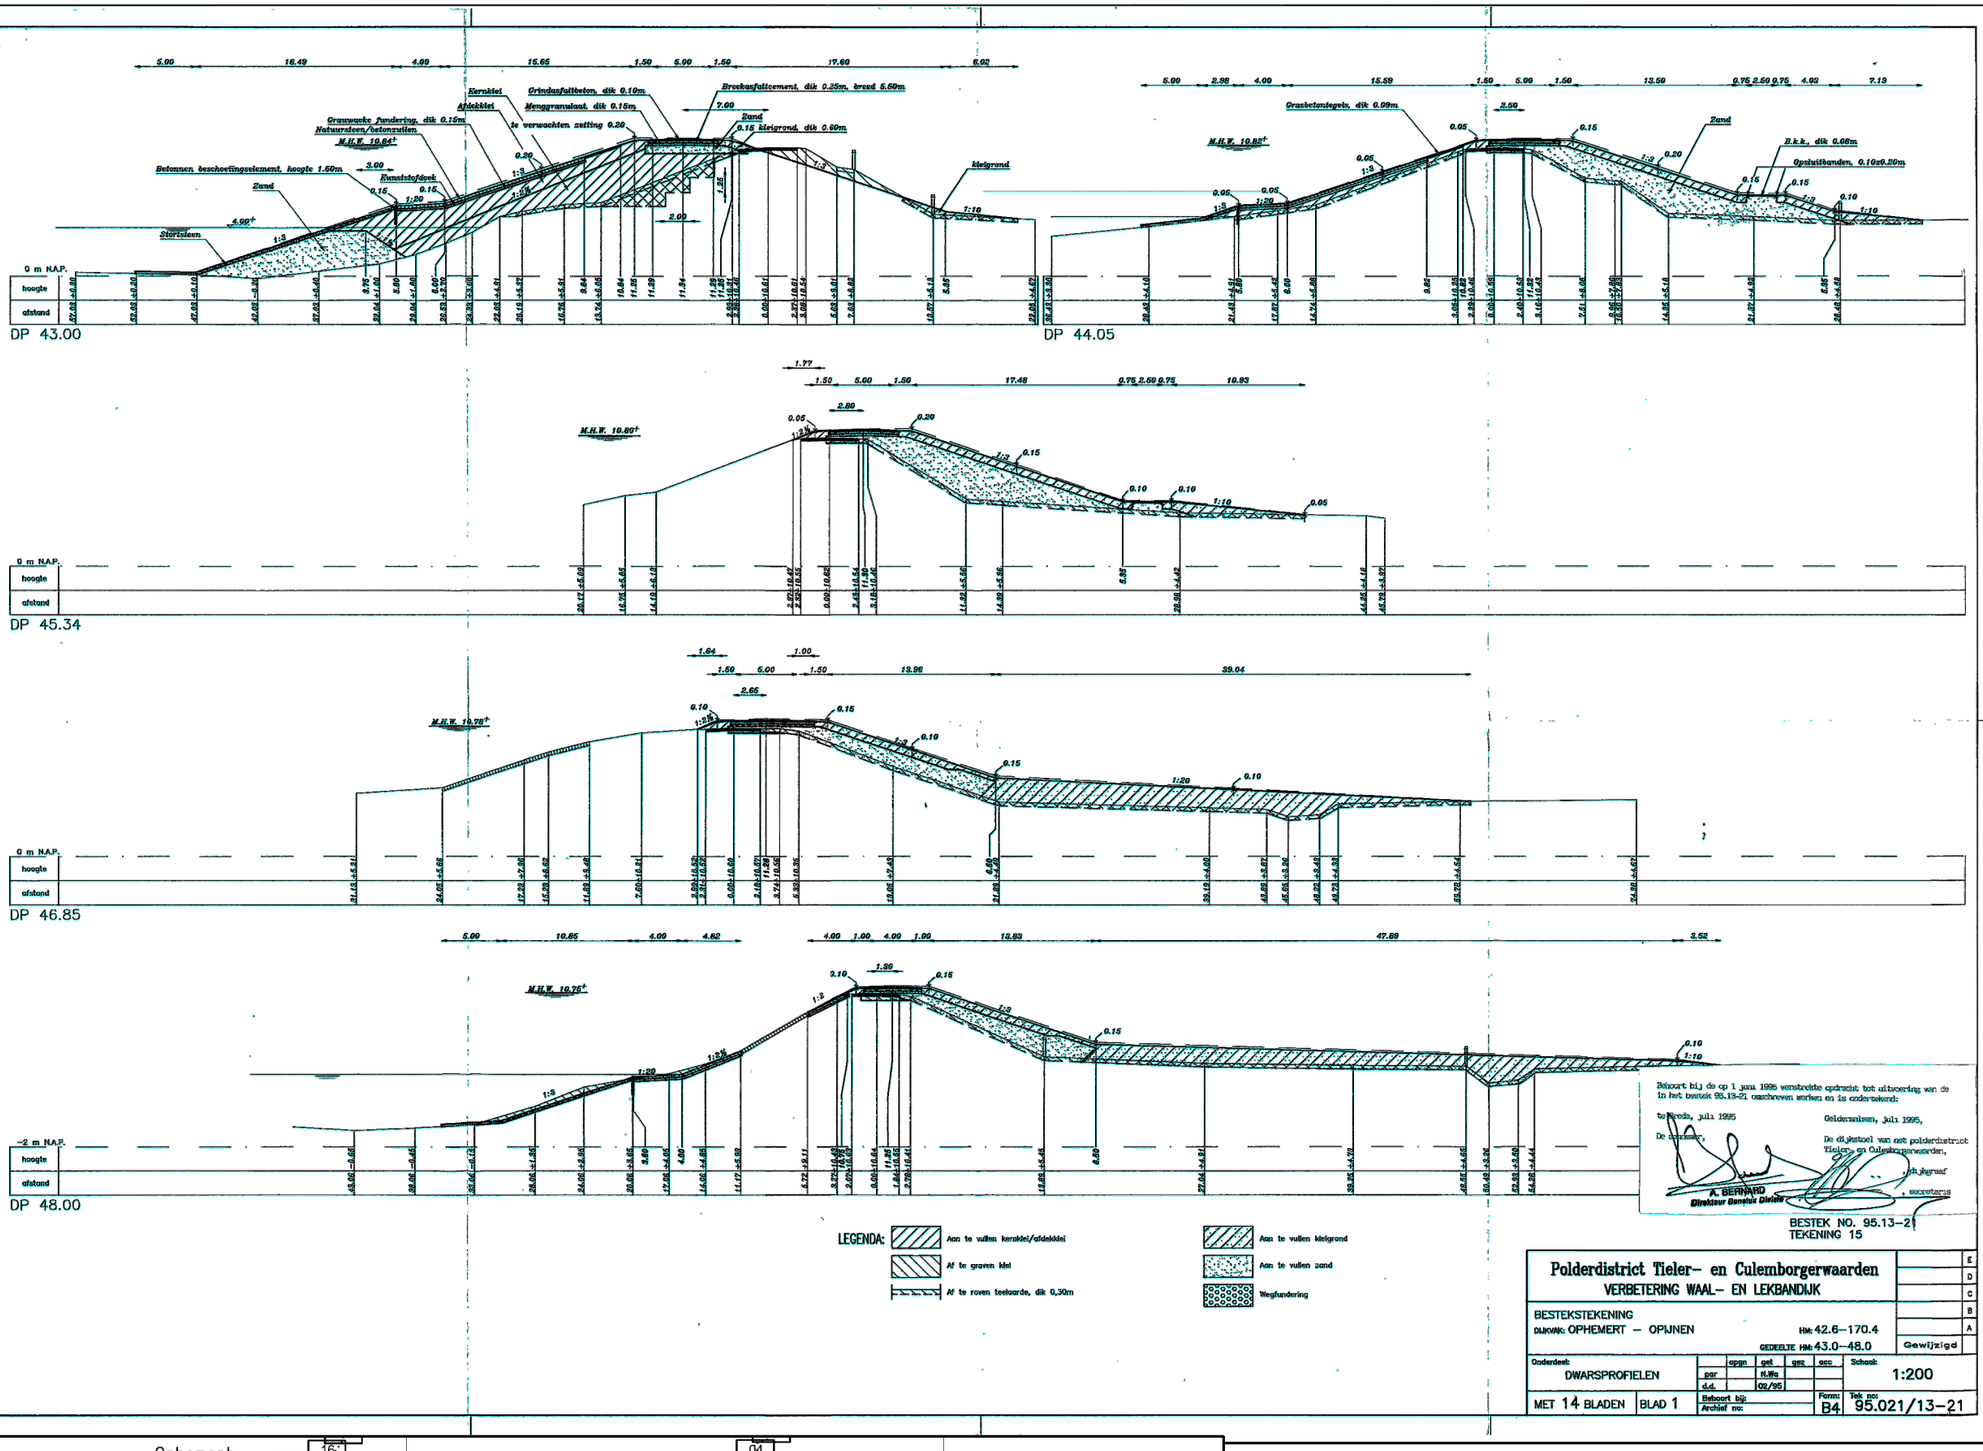

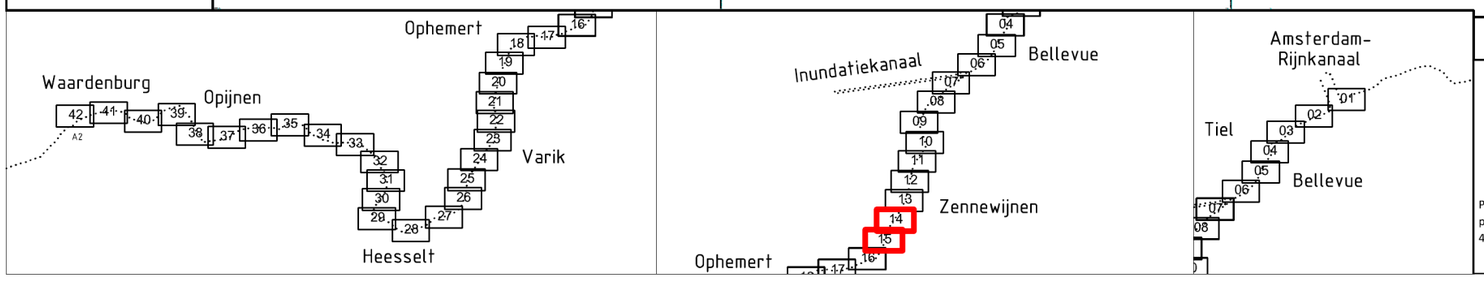

Waterschap Rivierenland
Postadres: postbus 599 4000 AN, Tiel
Bezoekadres: De Blomboogerd 1 4003 AN, Tiel tel: (0344) 64 90 90

Project:	Dijkverbetering Tiel - Waardenburg (TiWa)				
Onderdeel:	Bestektekeningen vorige dijkversterking				
Formaat:	A3	*Blad:*	14 - 15 *van:* 42	*Getekend:*	B. Hofschreuder
Schaal:	NIET OP SCHAAL	*Datum:*	20-4-2015	*Gecontroleerd:*	C. Sevink
Projectnr:	110566	*Status:*	Definitief	*Versie:*	1
Besteksnr:	n.v.t.				
Tekeningnr:	TiWa tekeningenbundel_oude bestekken				

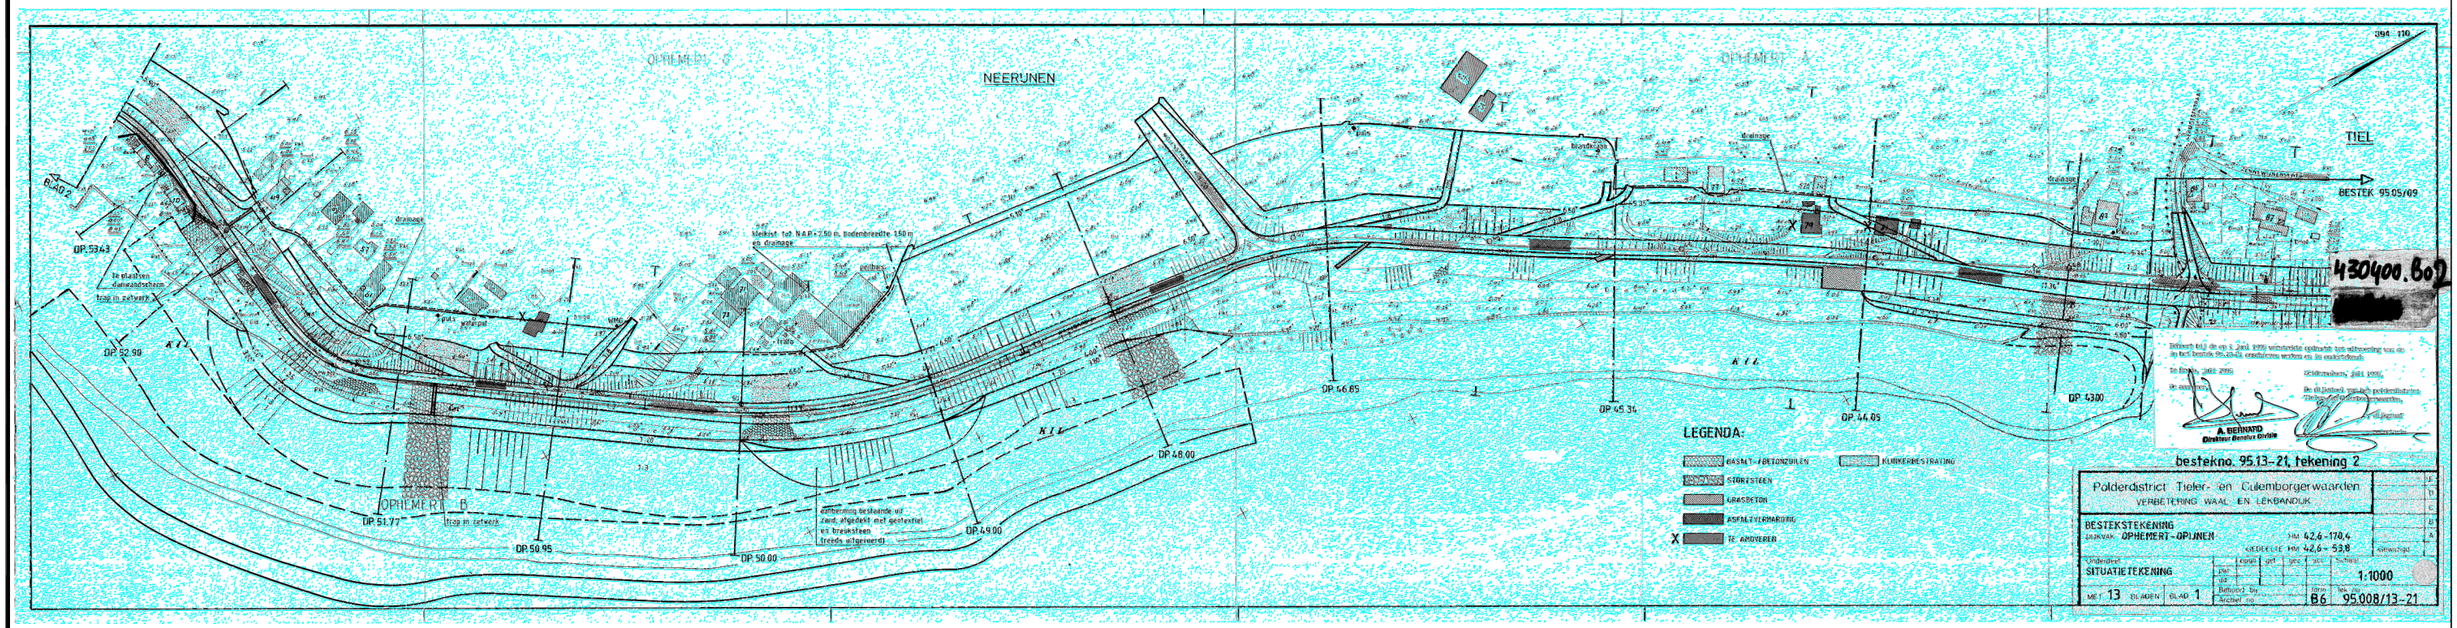

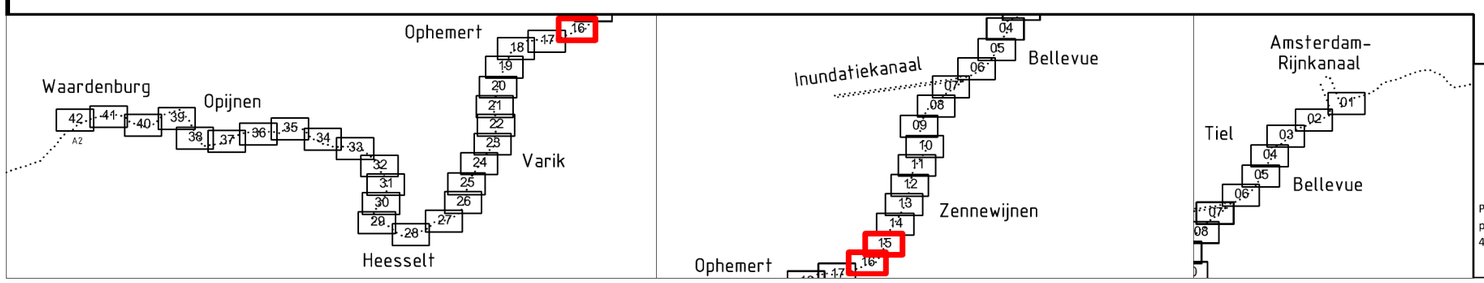

Waterschap Rivierenland

Postadres:
postbus 599
4000 AN, Tiel

Bezoekadres:
De Blomboogerd 1
4003 AN, Tiel
tel: (0344) 64 90 90

Project:	Dijkverbetering Tiel - Waardenburg (TiWa)				
Onderdeel:	Bestektekeningen vorige dijkversterking				
Formaat:	A3	*Blad:*	15 - 16 *van:* 42	*Getekend:*	B. Hofschreuder
Schaal:	NIET OP SCHAAL	*Datum:*	20-4-2015	*Gecontroleerd:*	C. Sevink
Projectnr:	110566	*Status:*	Definitief	*Versie:*	1
Besteksnr:	n.v.t.				
Tekeningnr:	TiWa tekeningenbundel_oude bestekken				

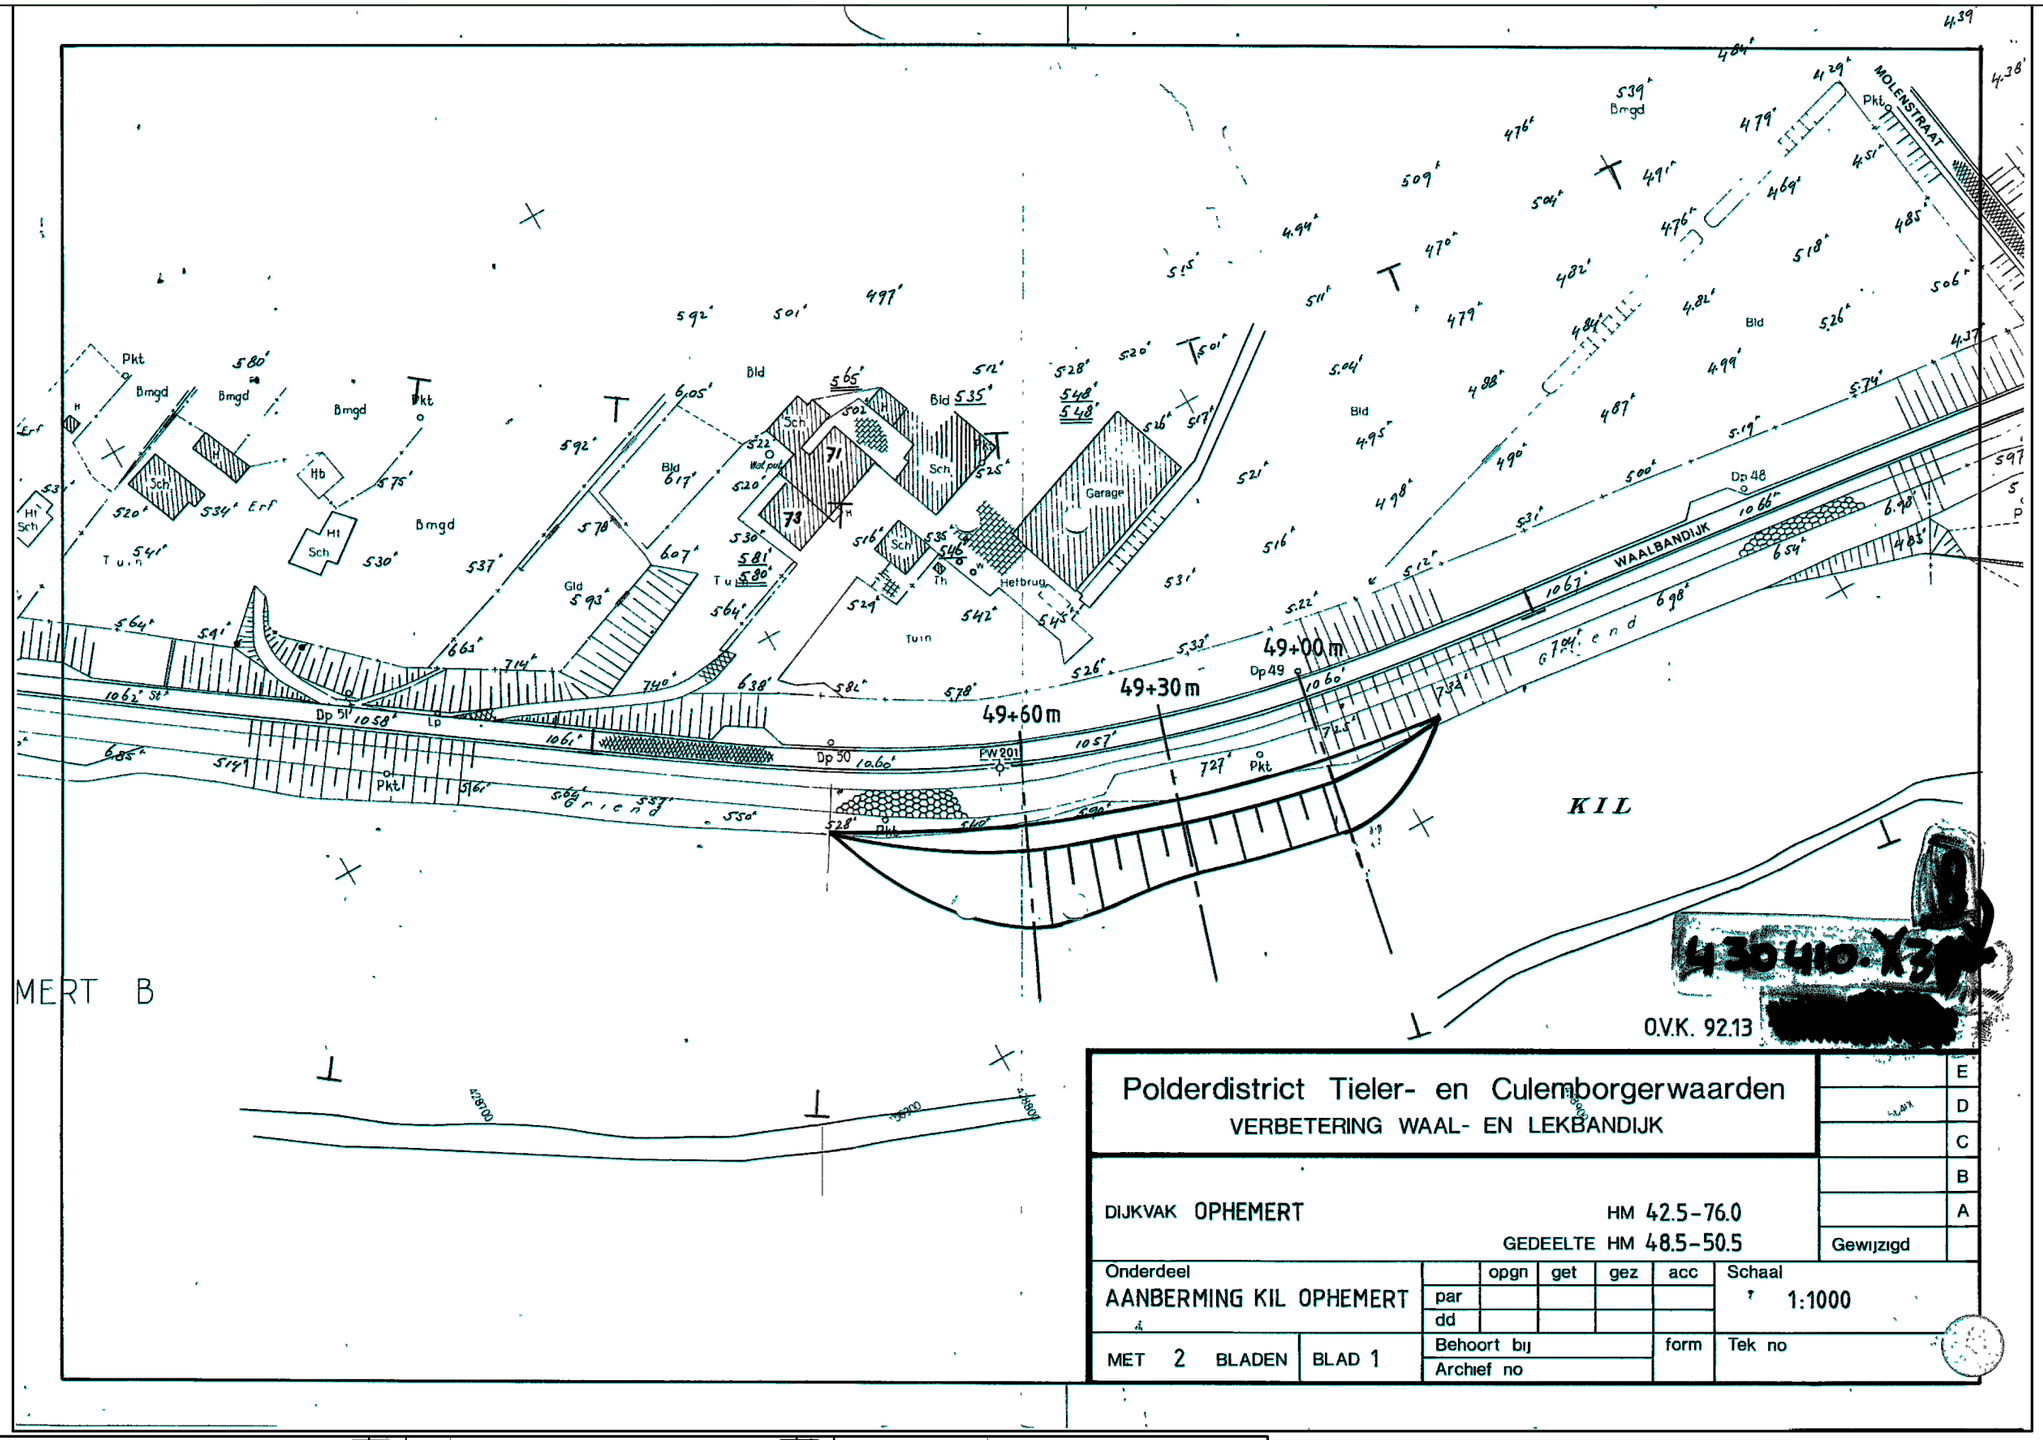

Polderdistrict Tieler- en Culemborgerwaarden

VERBETERING WAAL- EN LEKBANDIJK

DIJKVAK OPHEMERT	HM 42.5-76.0	
	GEDEELTE HM 48.5-50.5	
Onderdeel AANBERMING KIL OPHEMERT		
MET 2 BLADEN	BLAD 1	

	opgn	get	gez	acc
par				
dd				

Behoort bij
Archief no
form
Schaal 1:1000
Tek no
Gewijzigd
E
D
C
B
A

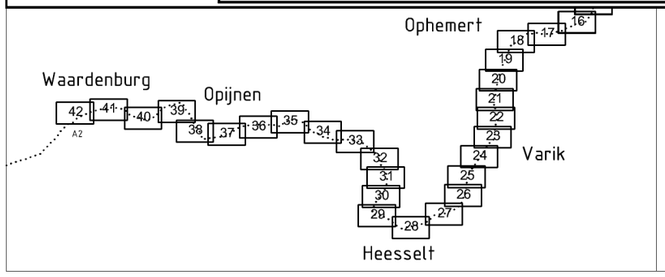

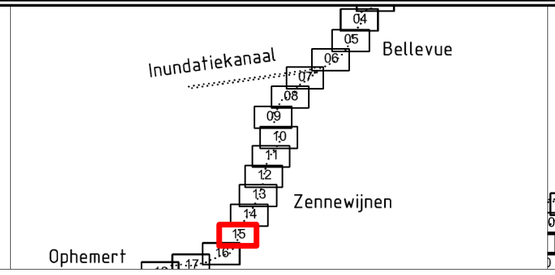

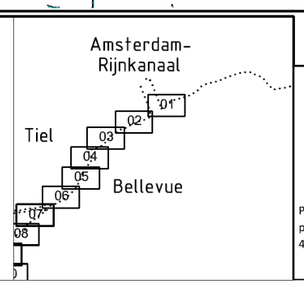

Waterschap Rivierenland

Postadres: postbus 599 4000 AN, Tiel
Bezoekadres: De Blomboogerd 1 4003 AN, Tiel tel: (0344) 64 90 90

Project:	Dijkverbetering Tiel - Waardenburg (TiWa)				
Onderdeel:	Bestektekeningen vorige dijkversterking				
Formaat:	A3	*Blad:*	15a *van:* 42	*Getekend:*	B. Hofschreuder
Schaal:	NIET OP SCHAAL	*Datum:*	20-4-2015	*Gecontroleerd:*	C. Sevink
Projectnr:	110566	*Status:*	Definitief	*Versie:*	1
Besteksnr:	n.v.t.				
Tekeningnr:	TiWa tekeningenbundel_oude bestekken				

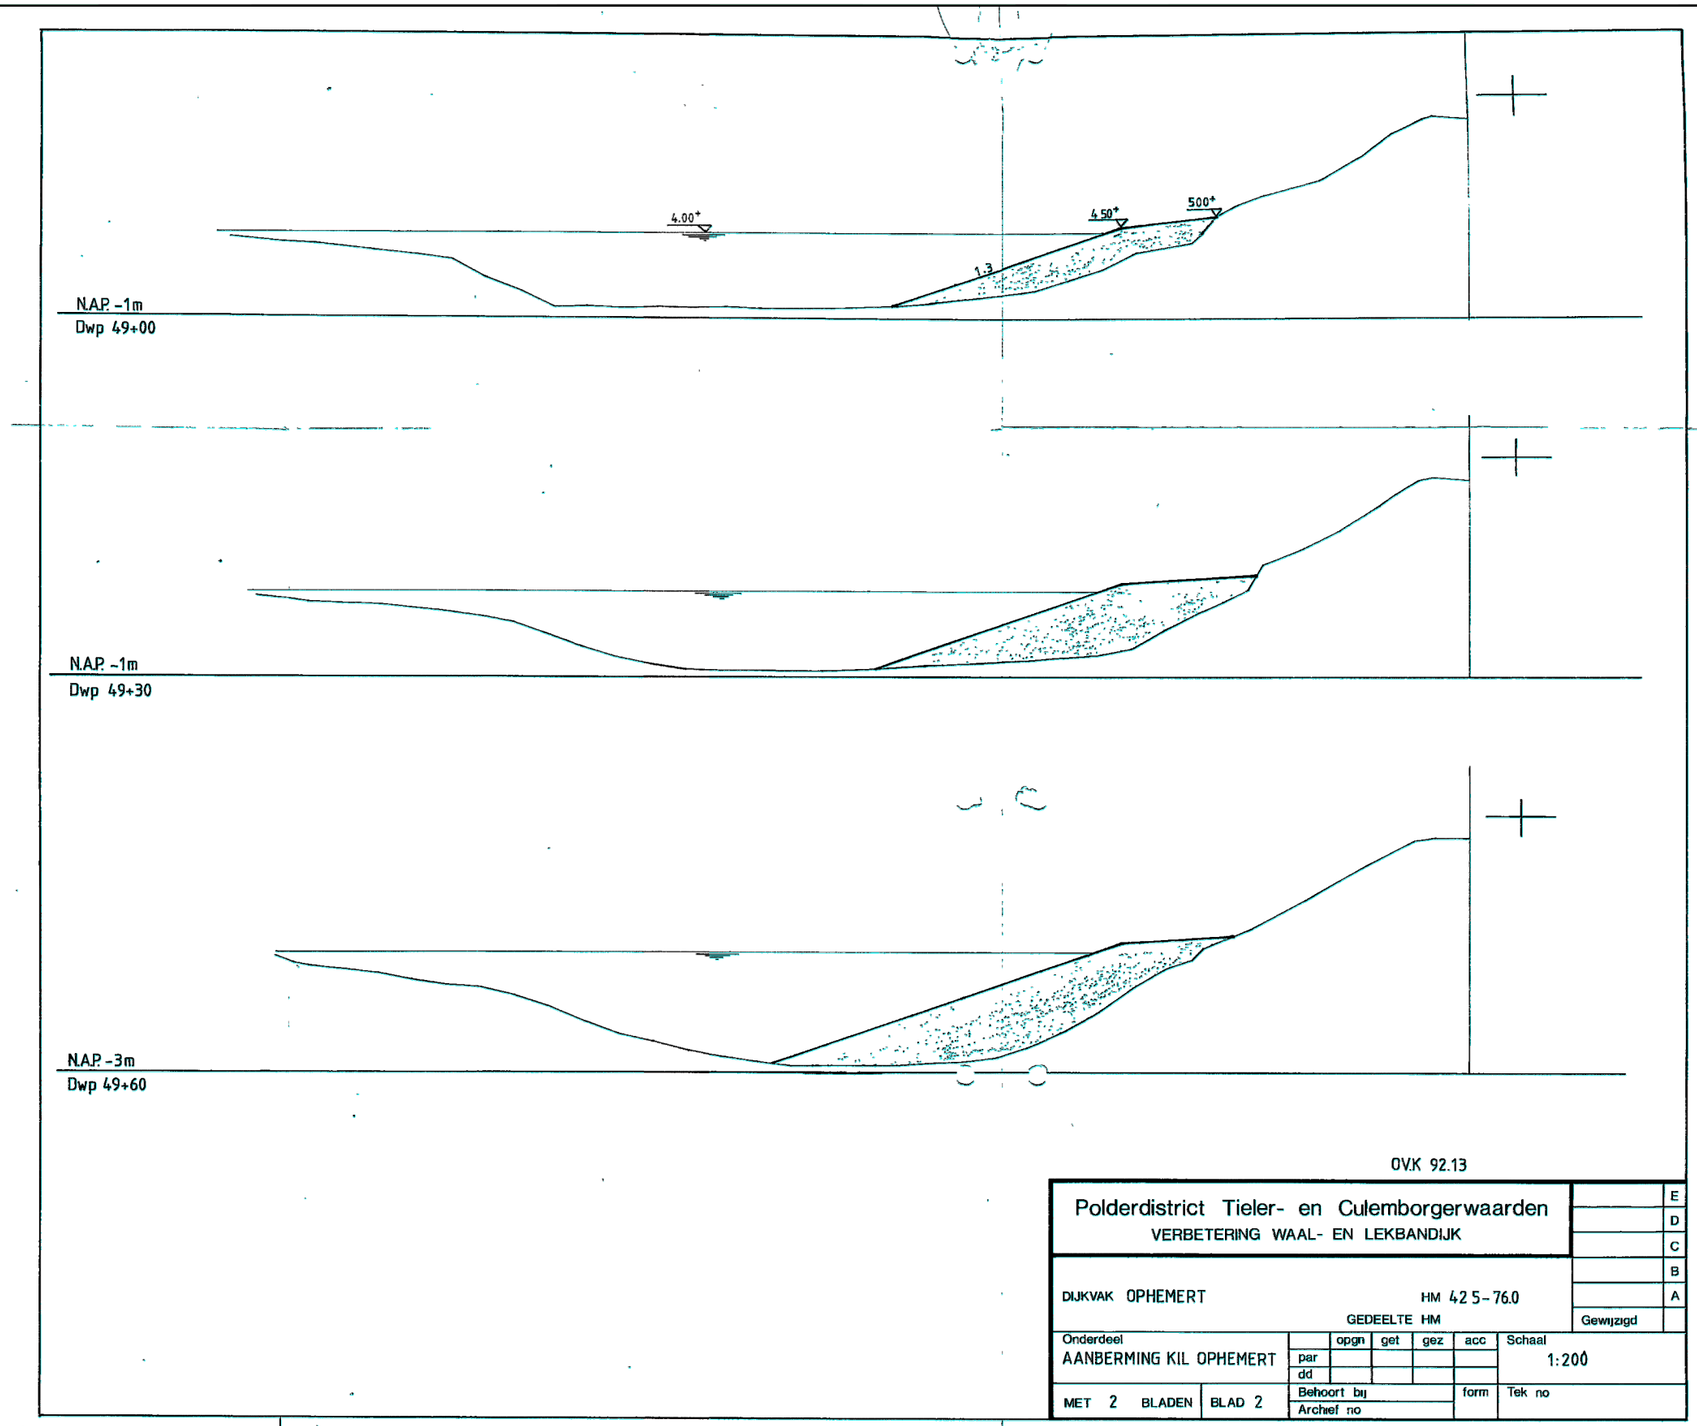

OVK 92.13

Polderdistrict Tieler- en Culemborgerwaarden VERBETERING WAAL- EN LEKBANDIJK							E D C B A
DIJKVAK OPHEMERT			HM 42 5 - 76.0 GEDEELTE HM			Gewijzigd	
Onderdeel AANBERMING KIL OPHEMERT		opgn	get	gez	acc	Schaal 1:200	
	par						
	dd						
MET 2 BLADEN	BLAD 2	Behoort bij Archief no			form	Tek no	

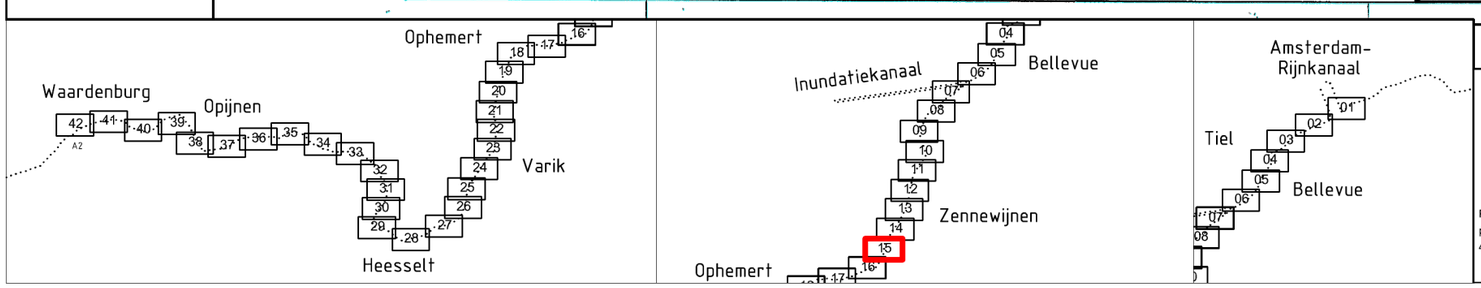

Waterschap Rivierenland
Postadres:
postbus 599
4000 AN, Tiel
Bezoekadres:
De Blomboogerd 1
4003 AN, Tiel
tel: (0344) 64 90 90

Project:	Dijkverbetering Tiel - Waardenburg (TiWa)				
Onderdeel:	Bestektekeningen vorige dijkversterking				
Formaat:	A3	*Blad:*	15b *van:* 42	*Getekend:*	B. Hofschreuder
Schaal:	NIET OP SCHAAL	*Datum:*	20-4-2015	*Gecontroleerd:*	C. Sevink
Projectnr:	110566	*Status:*	Definitief	*Versie:*	1
Besteksnr:	n.v.t.				
Tekeningnr:	TiWa tekeningenbundel_oude bestekken				

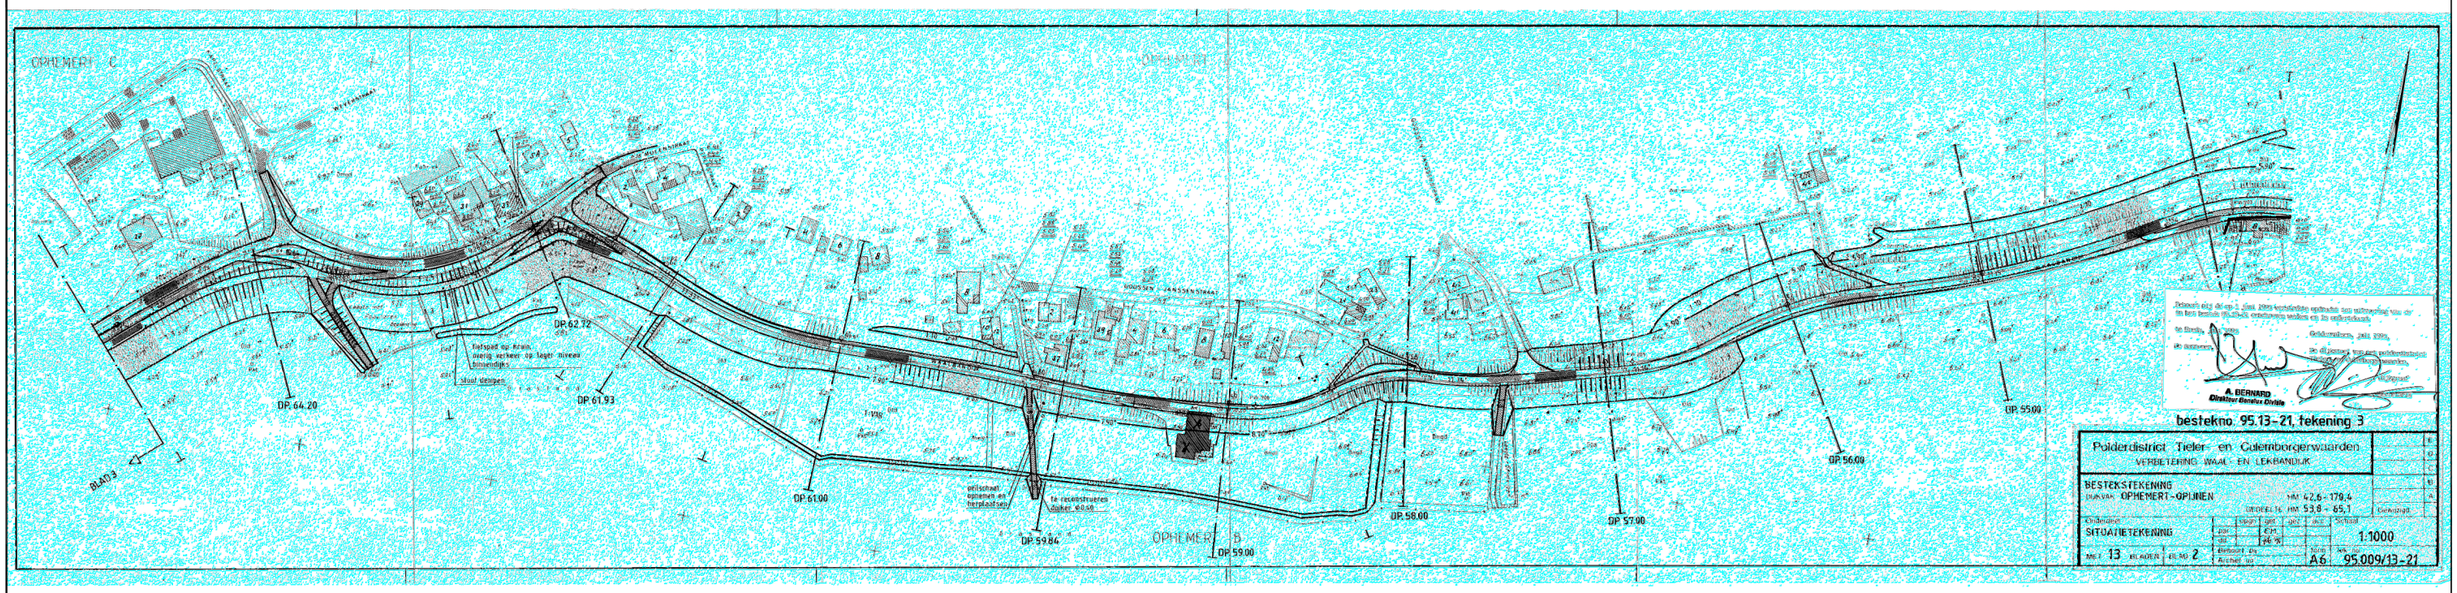

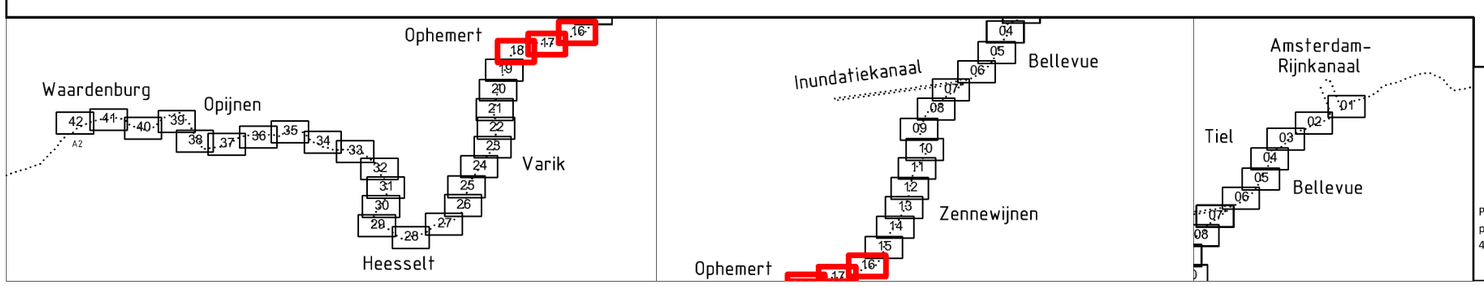

Waterschap Rivierenland

Postadres:
postbus 599
4000 AN, Tiel

Bezoekadres:
De Blomboogerd 1
4003 AN, Tiel
tel: (0344) 64 90 90

Project:	Dijkverbetering Tiel - Waardenburg (TiWa)				
Onderdeel:	Bestektekeningen vorige dijkversterking				
Formaat:	A3	*Blad:*	16 - 18 *van:* 42	*Getekend:*	B. Hofschreuder
Schaal:	NIET OP SCHAAL	*Datum:*	20-4-2015	*Gecontroleerd:*	C. Sevink
Projectnr:	110566	*Status:*	Definitief	*Versie:*	1
Besteksnr:	n.v.t.				
Tekeningnr:	TiWa tekeningenbundel_oude bestekken				

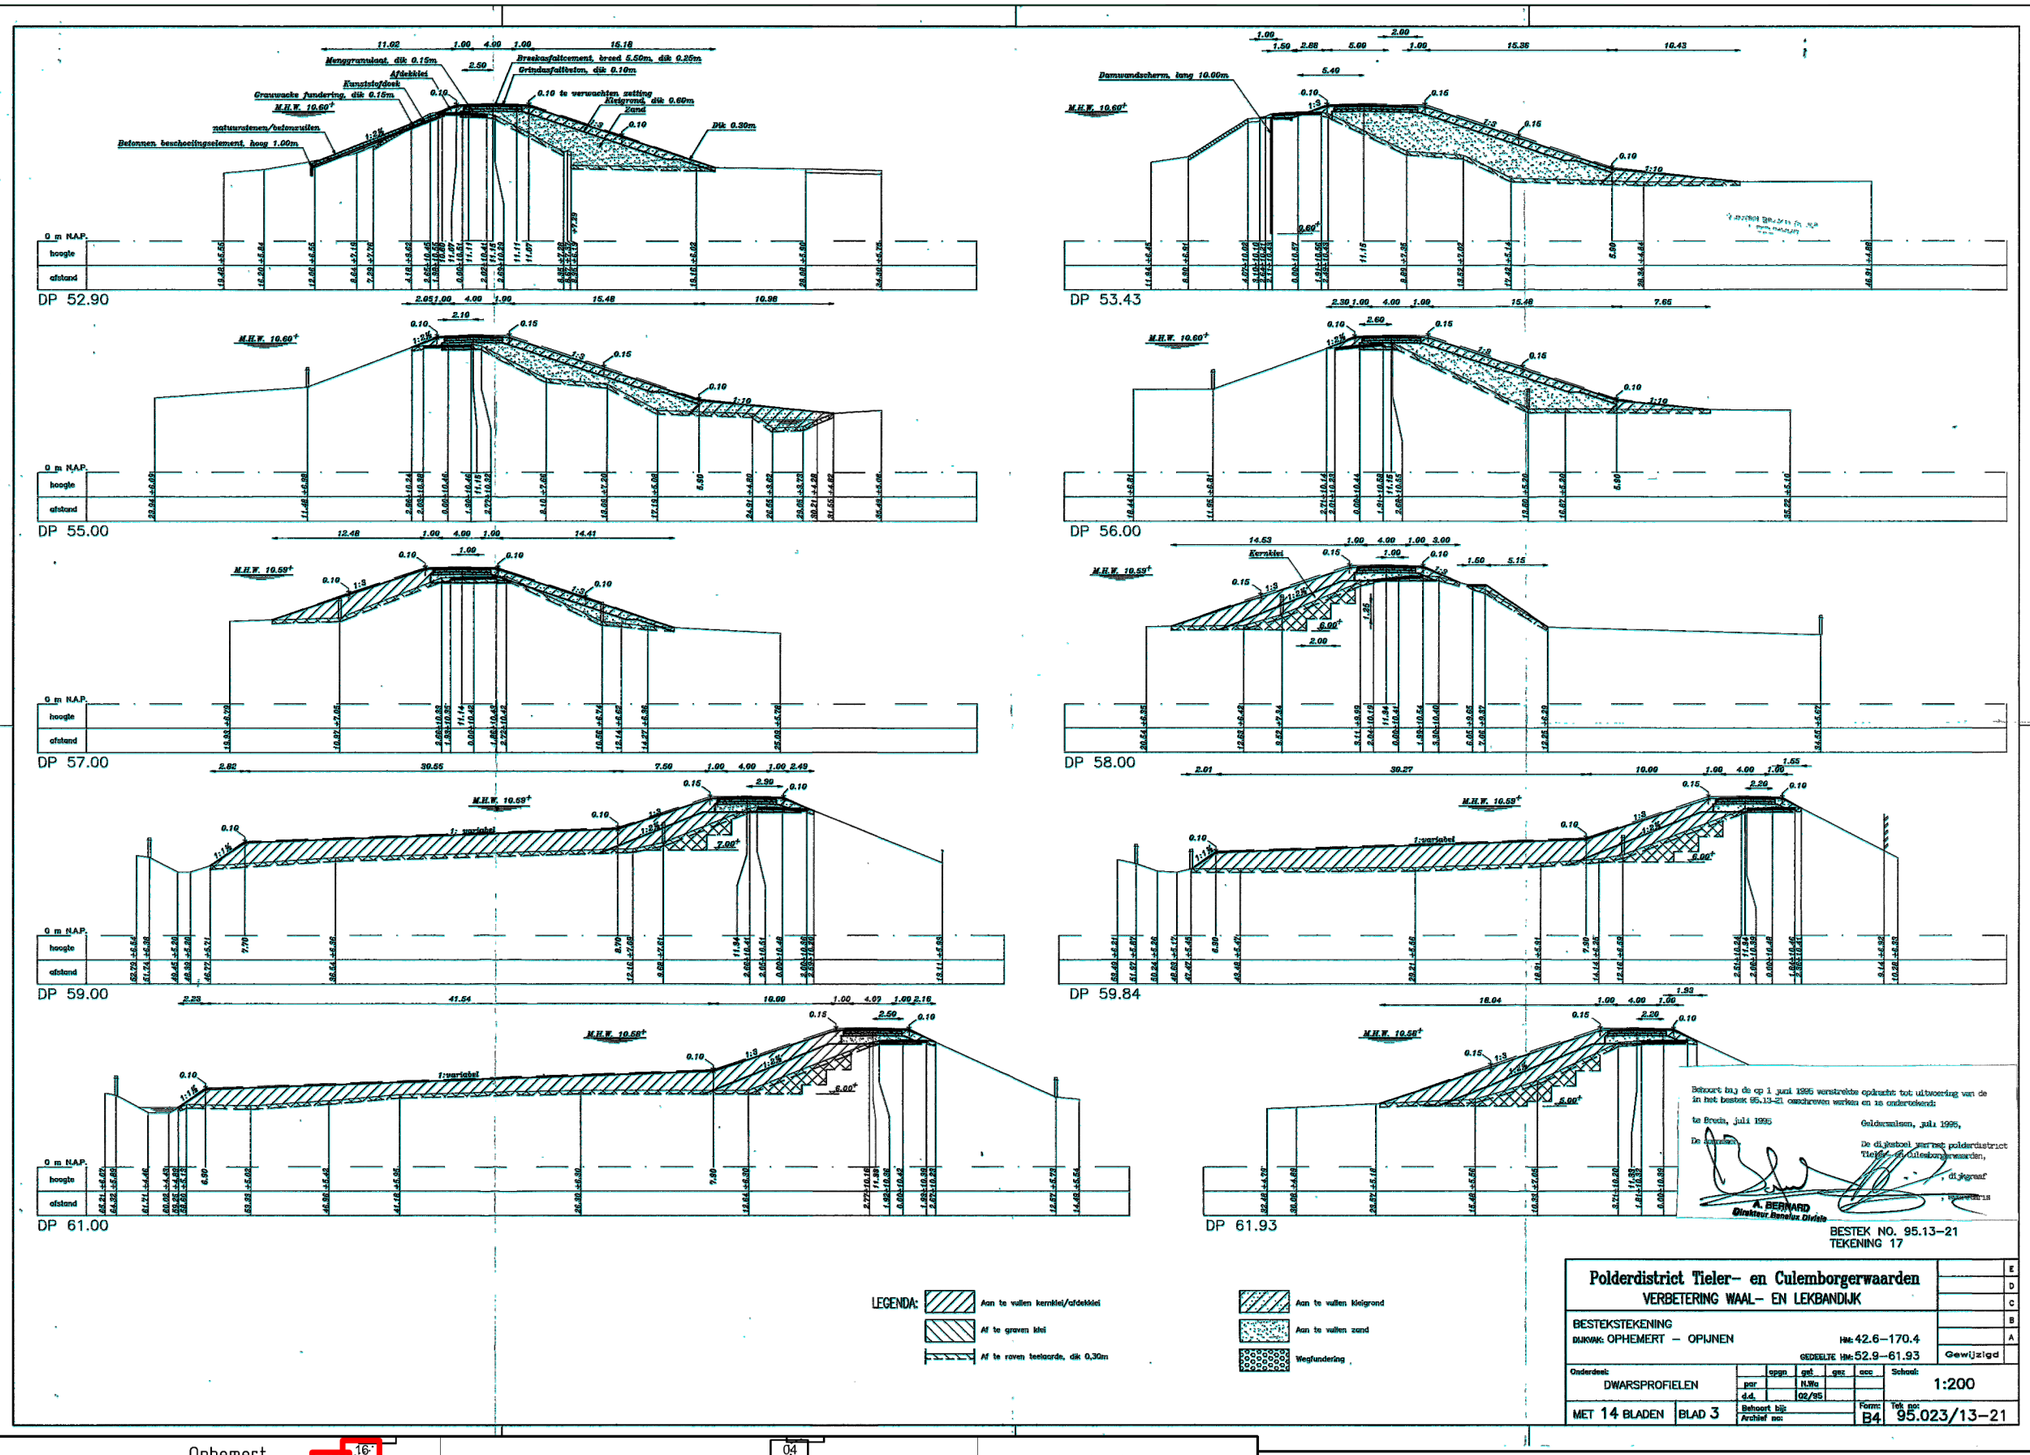

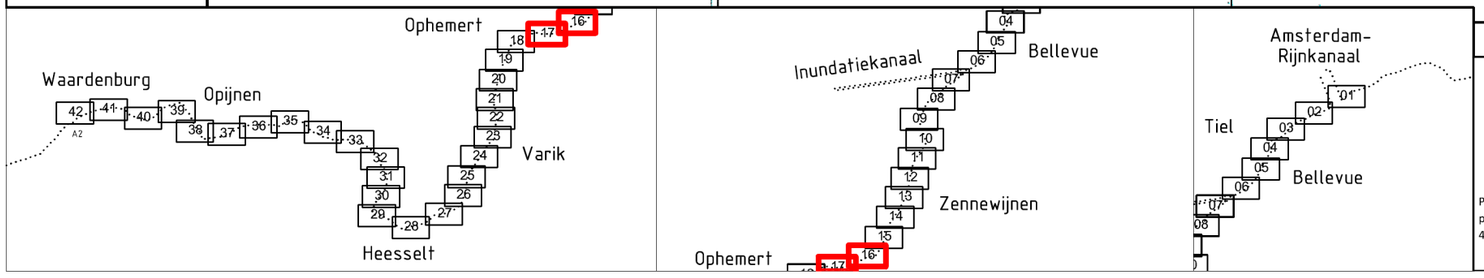

Waterschap Rivierenland

Postadres: postbus 599 4000 AN, Tiel

Bezoekadres: De Blomboogerd 1 4003 AN, Tiel tel: (0344) 64 90 90

Project:	Dijkverbetering Tiel - Waardenburg (TiWa)				
Onderdeel:	Bestektekeningen vorige dijkversterking				
Formaat:	A3	*Blad:*	16 - 17 *van:* 42	*Getekend:*	B. Hofschreuder
Schaal:	NIET OP SCHAAL	*Datum:*	20-4-2015	*Gecontroleerd:*	C. Sevink
Projectnr:	110566	*Status:*	Definitief	*Versie:*	1
Besteksnr:	n.v.t.				
Tekeningnr:	TiWa tekeningenbundel_oude bestekken				

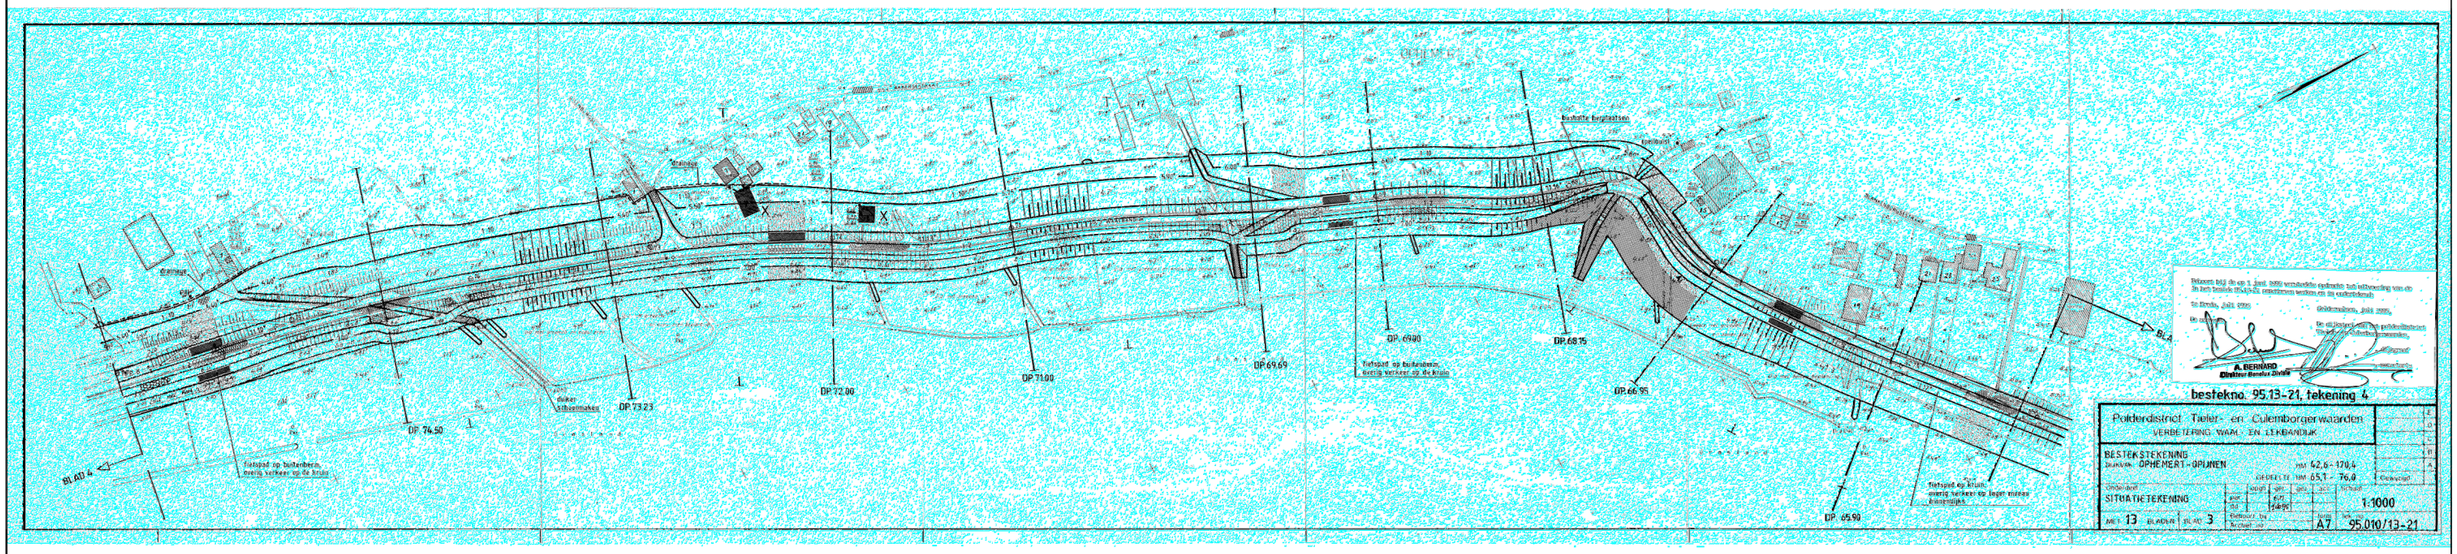

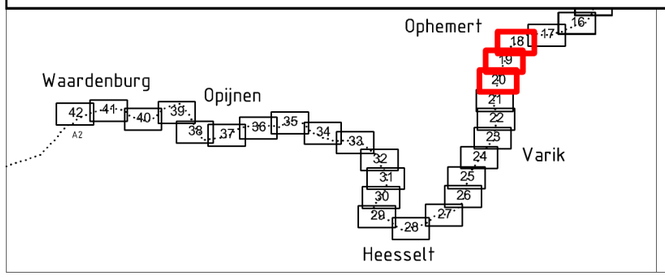

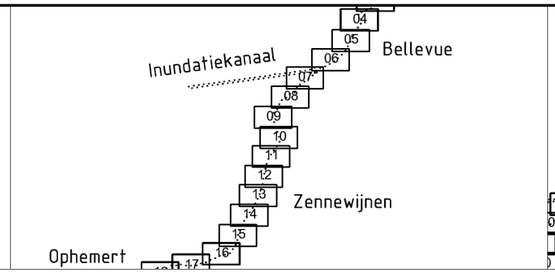

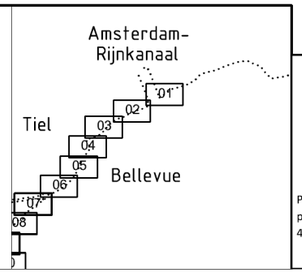

Waterschap Rivierenland

Postadres:
postbus 599
4000 AN, Tiel

Bezoekadres:
De Blomboogerd 1
4003 AN, Tiel
tel: (0344) 64 90 90

Project:	Dijkverbetering Tiel - Waardenburg (TiWa)				
Onderdeel:	Bestektekeningen vorige dijkversterking				
Formaat:	A3	*Blad:*	18 - 20 *van:* 42	*Getekend:*	B. Hofschreuder
Schaal:	NIET OP SCHAAL	*Datum:*	20-4-2015	*Gecontroleerd:*	C. Sevink
Projectnr:	110566	*Status:*	Definitief	*Versie:*	1
Besteksnr:	n.v.t.				
Tekeningnr:	TiWa tekeningenbundel_oude bestekken				

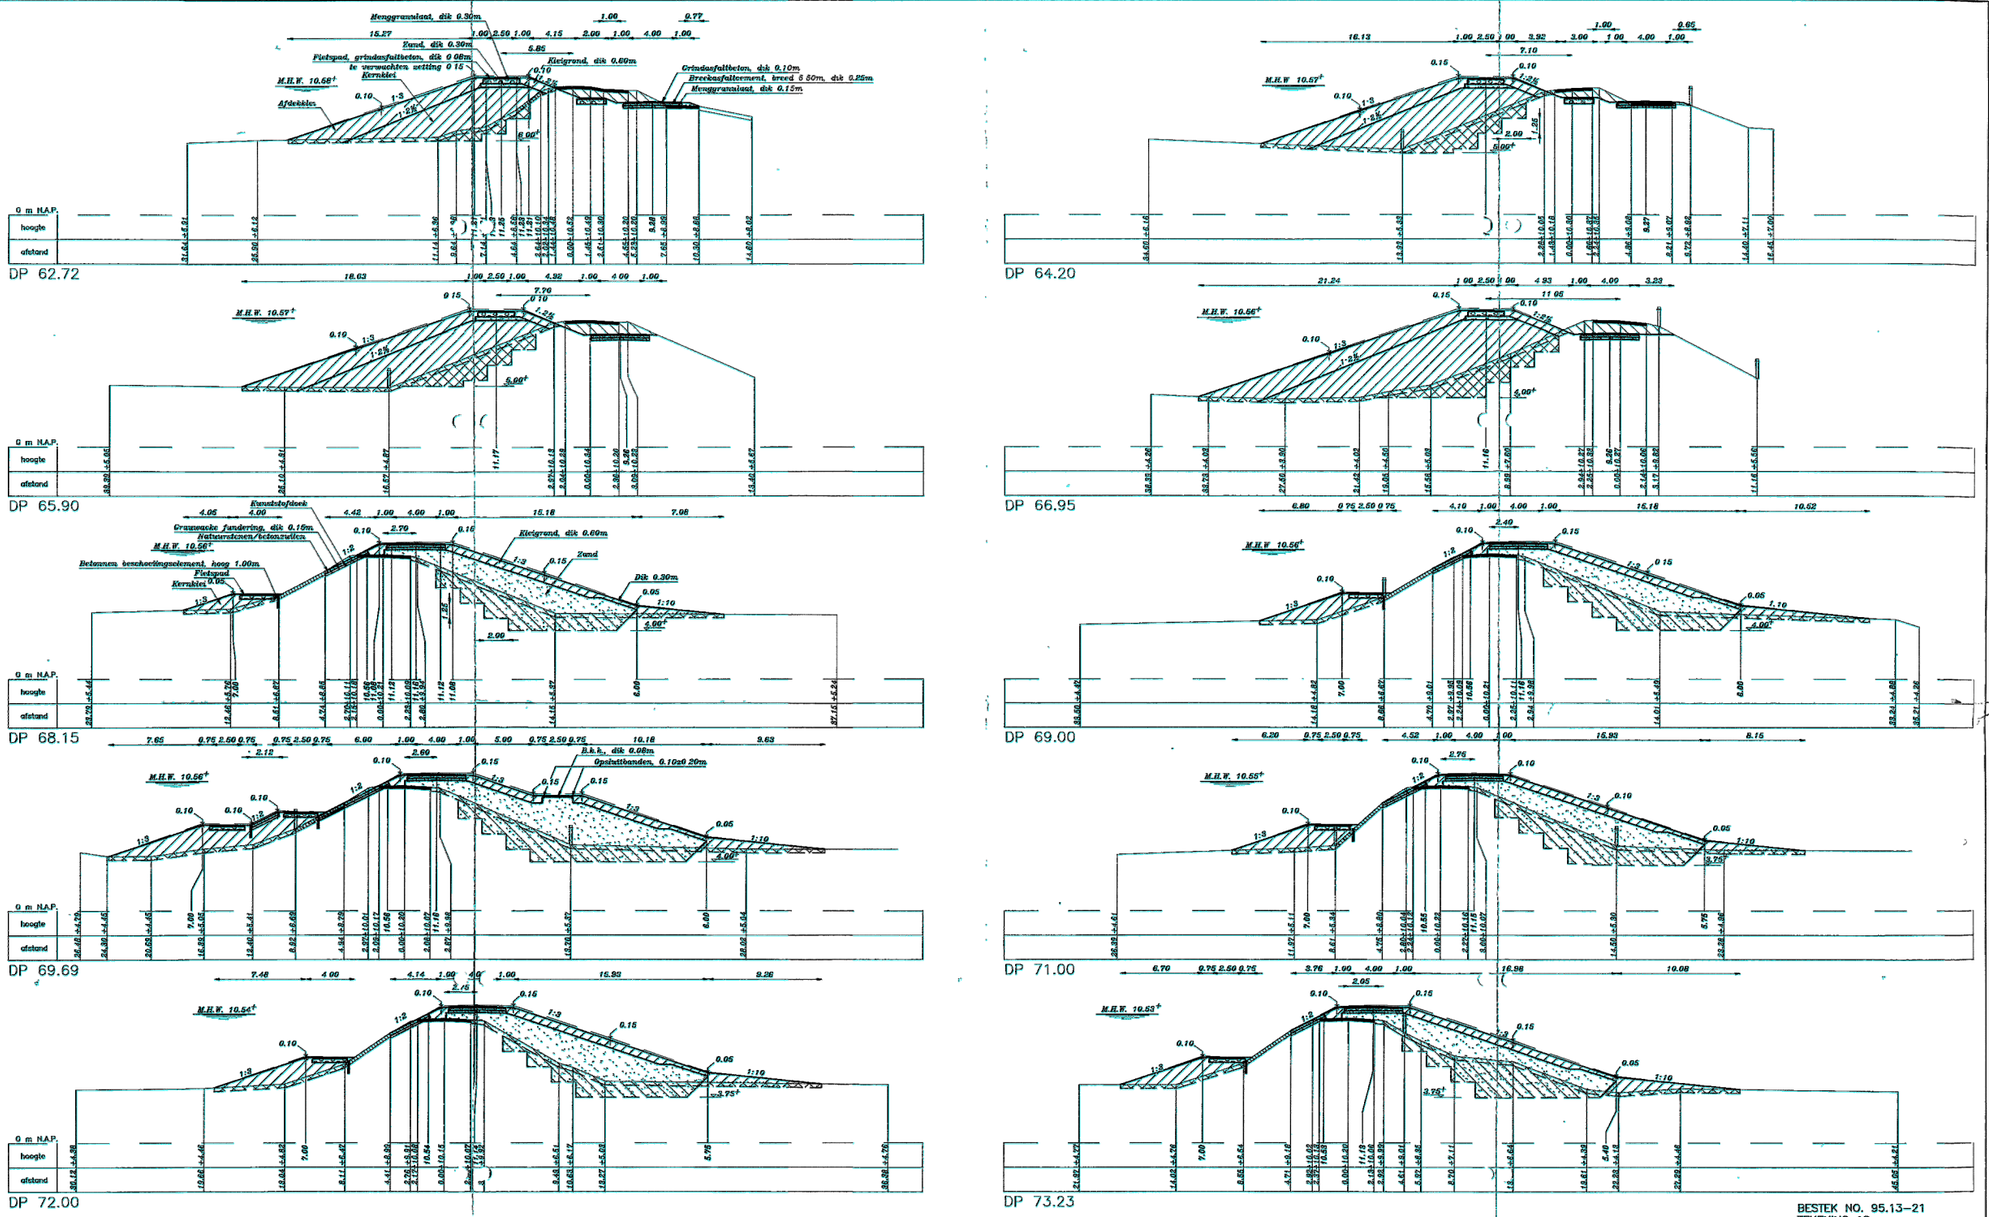

BESTEK NO. 95.13–21
TEKENING 18

Polderdistrict Tieler- en Culemborgerwaarden
VERBETERING WAAL.- EN LEKBANDIJK

BESTEKSTEKENING
DIJKVAK: OPHEMERT – OPIJNEN HM: 42.6–170.4
GEDEELTE HM: 62.72–73.23 Gewijzigd

Onderdeel: DWARSPROFIELEN
opgn: get: gez: acc:
par: N.Wa
d.d.: 02/95
Schaal: 1:200
MET 14 BLADEN | BLAD 4
Behoort bij: Archief no:
Formt: B4
Tek. nr.: 95.024/13-21

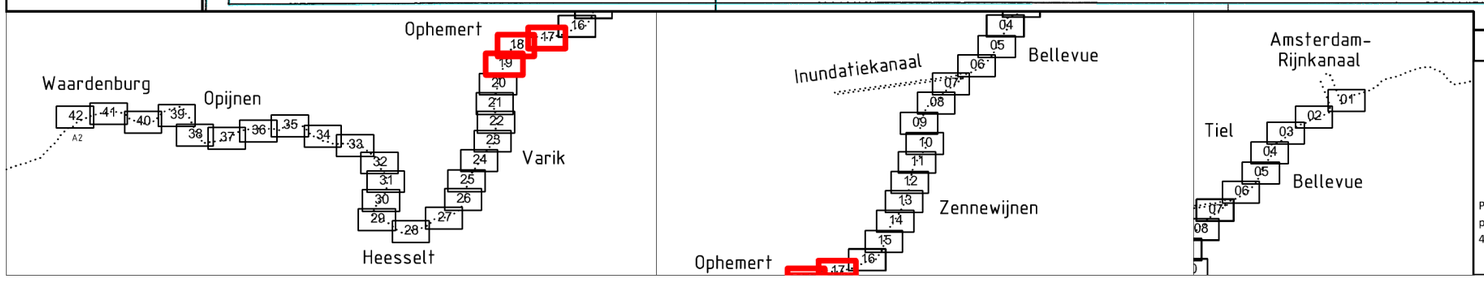

Waterschap Rivierenland

Postadres:
postbus 599
4000 AN, Tiel

Bezoekadres:
De Blomboogerd 1
4003 AN, Tiel
tel: (0344) 64 90 90

Project:	Dijkverbetering Tiel - Waardenburg (TiWa)				
Onderdeel:	Bestektekeningen vorige dijkversterking				
Formaat:	A3	*Blad:*	17 - 19 *van:* 42	*Getekend:*	B. Hofschreuder
Schaal:	NIET OP SCHAAL	*Datum:*	20-4-2015	*Gecontroleerd:*	C. Sevink
Projectnr:	110566	*Status:*	Definitief	*Versie:*	1
Besteksnr:	n.v.t.				
Tekeningnr:	TiWa tekeningenbundel_oude bestekken				

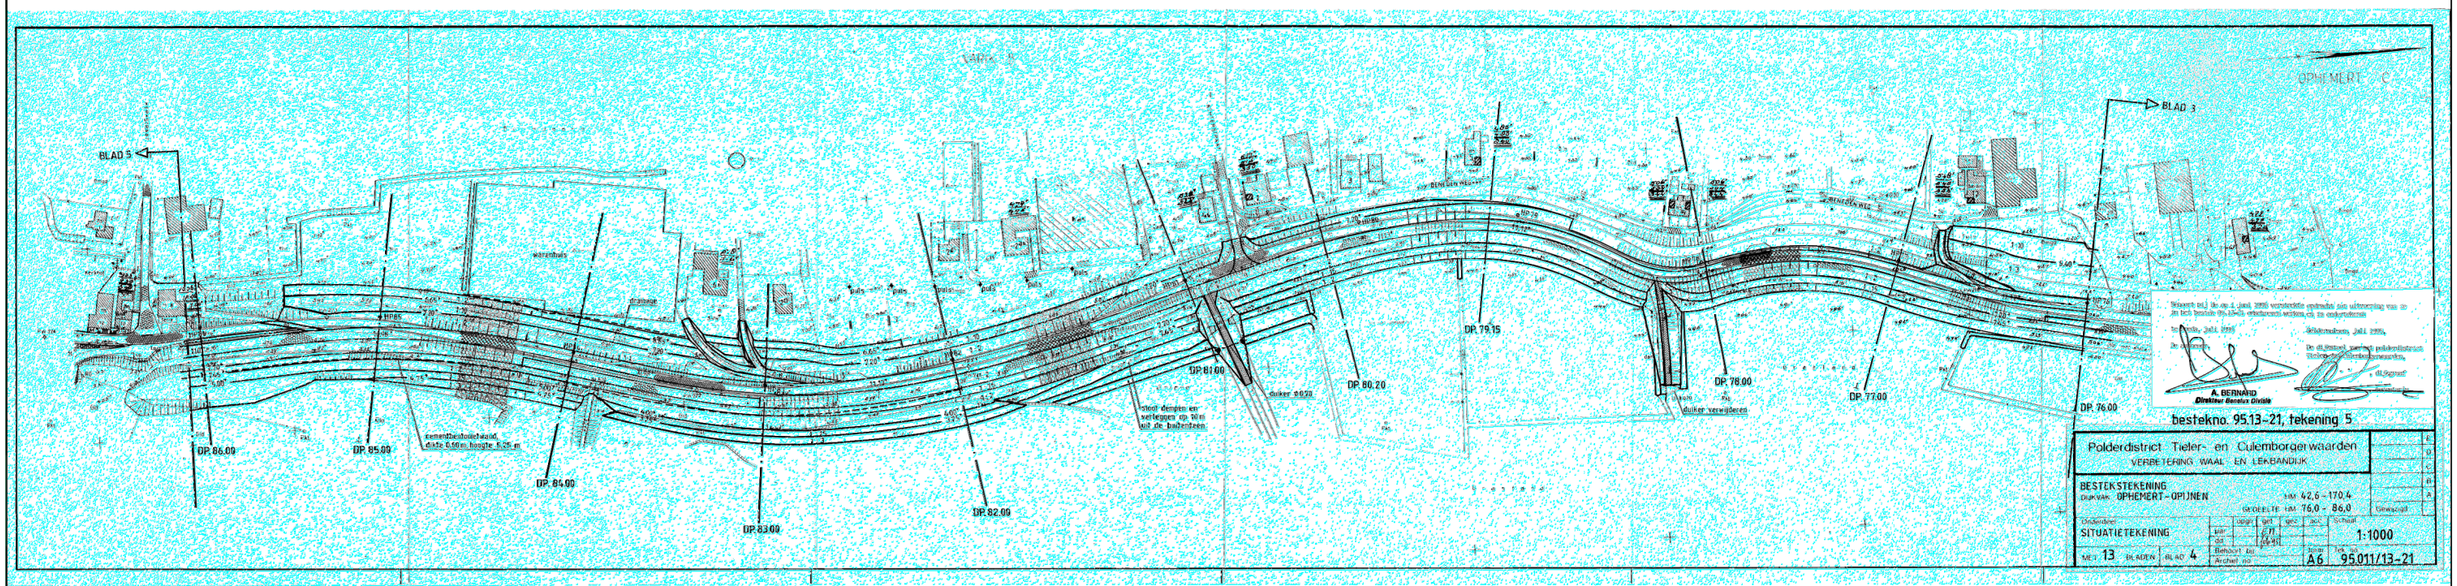

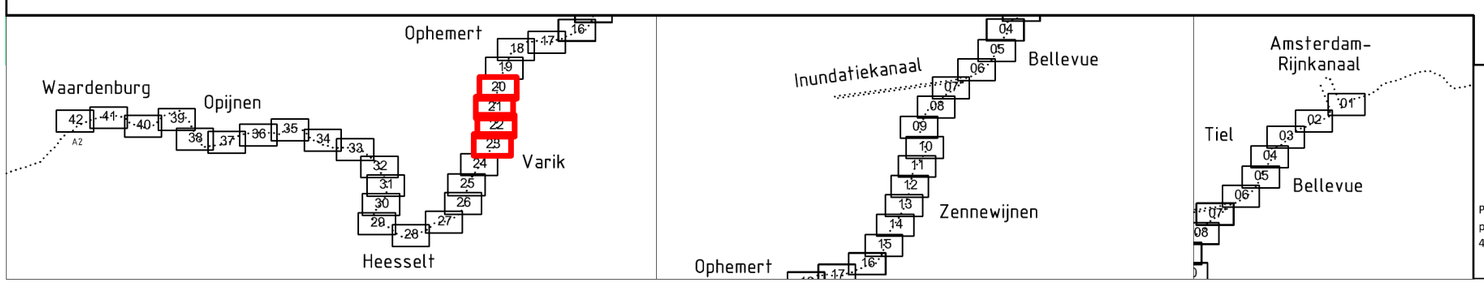

Waterschap Rivierenland
Postadres:
postbus 599
4000 AN, Tiel
Bezoekadres:
De Blomboogerd 1
4003 AN, Tiel
tel: (0344) 64 90 90

Project:	Dijkverbetering Tiel - Waardenburg (TiWa)				
Onderdeel:	Bestektekeningen vorige dijkversterking				
Formaat:	A3	*Blad:*	20 - 23 *van:* 42	*Getekend:*	B. Hofschreuder
Schaal:	NIET OP SCHAAL	*Datum:*	20-4-2015	*Gecontroleerd:*	C. Sevink
Projectnr:	110566	*Status:*	Definitief	*Versie:*	1
Besteksnr:	n.v.t.				
Tekeningnr:	TiWa tekeningenbundel_oude bestekken				

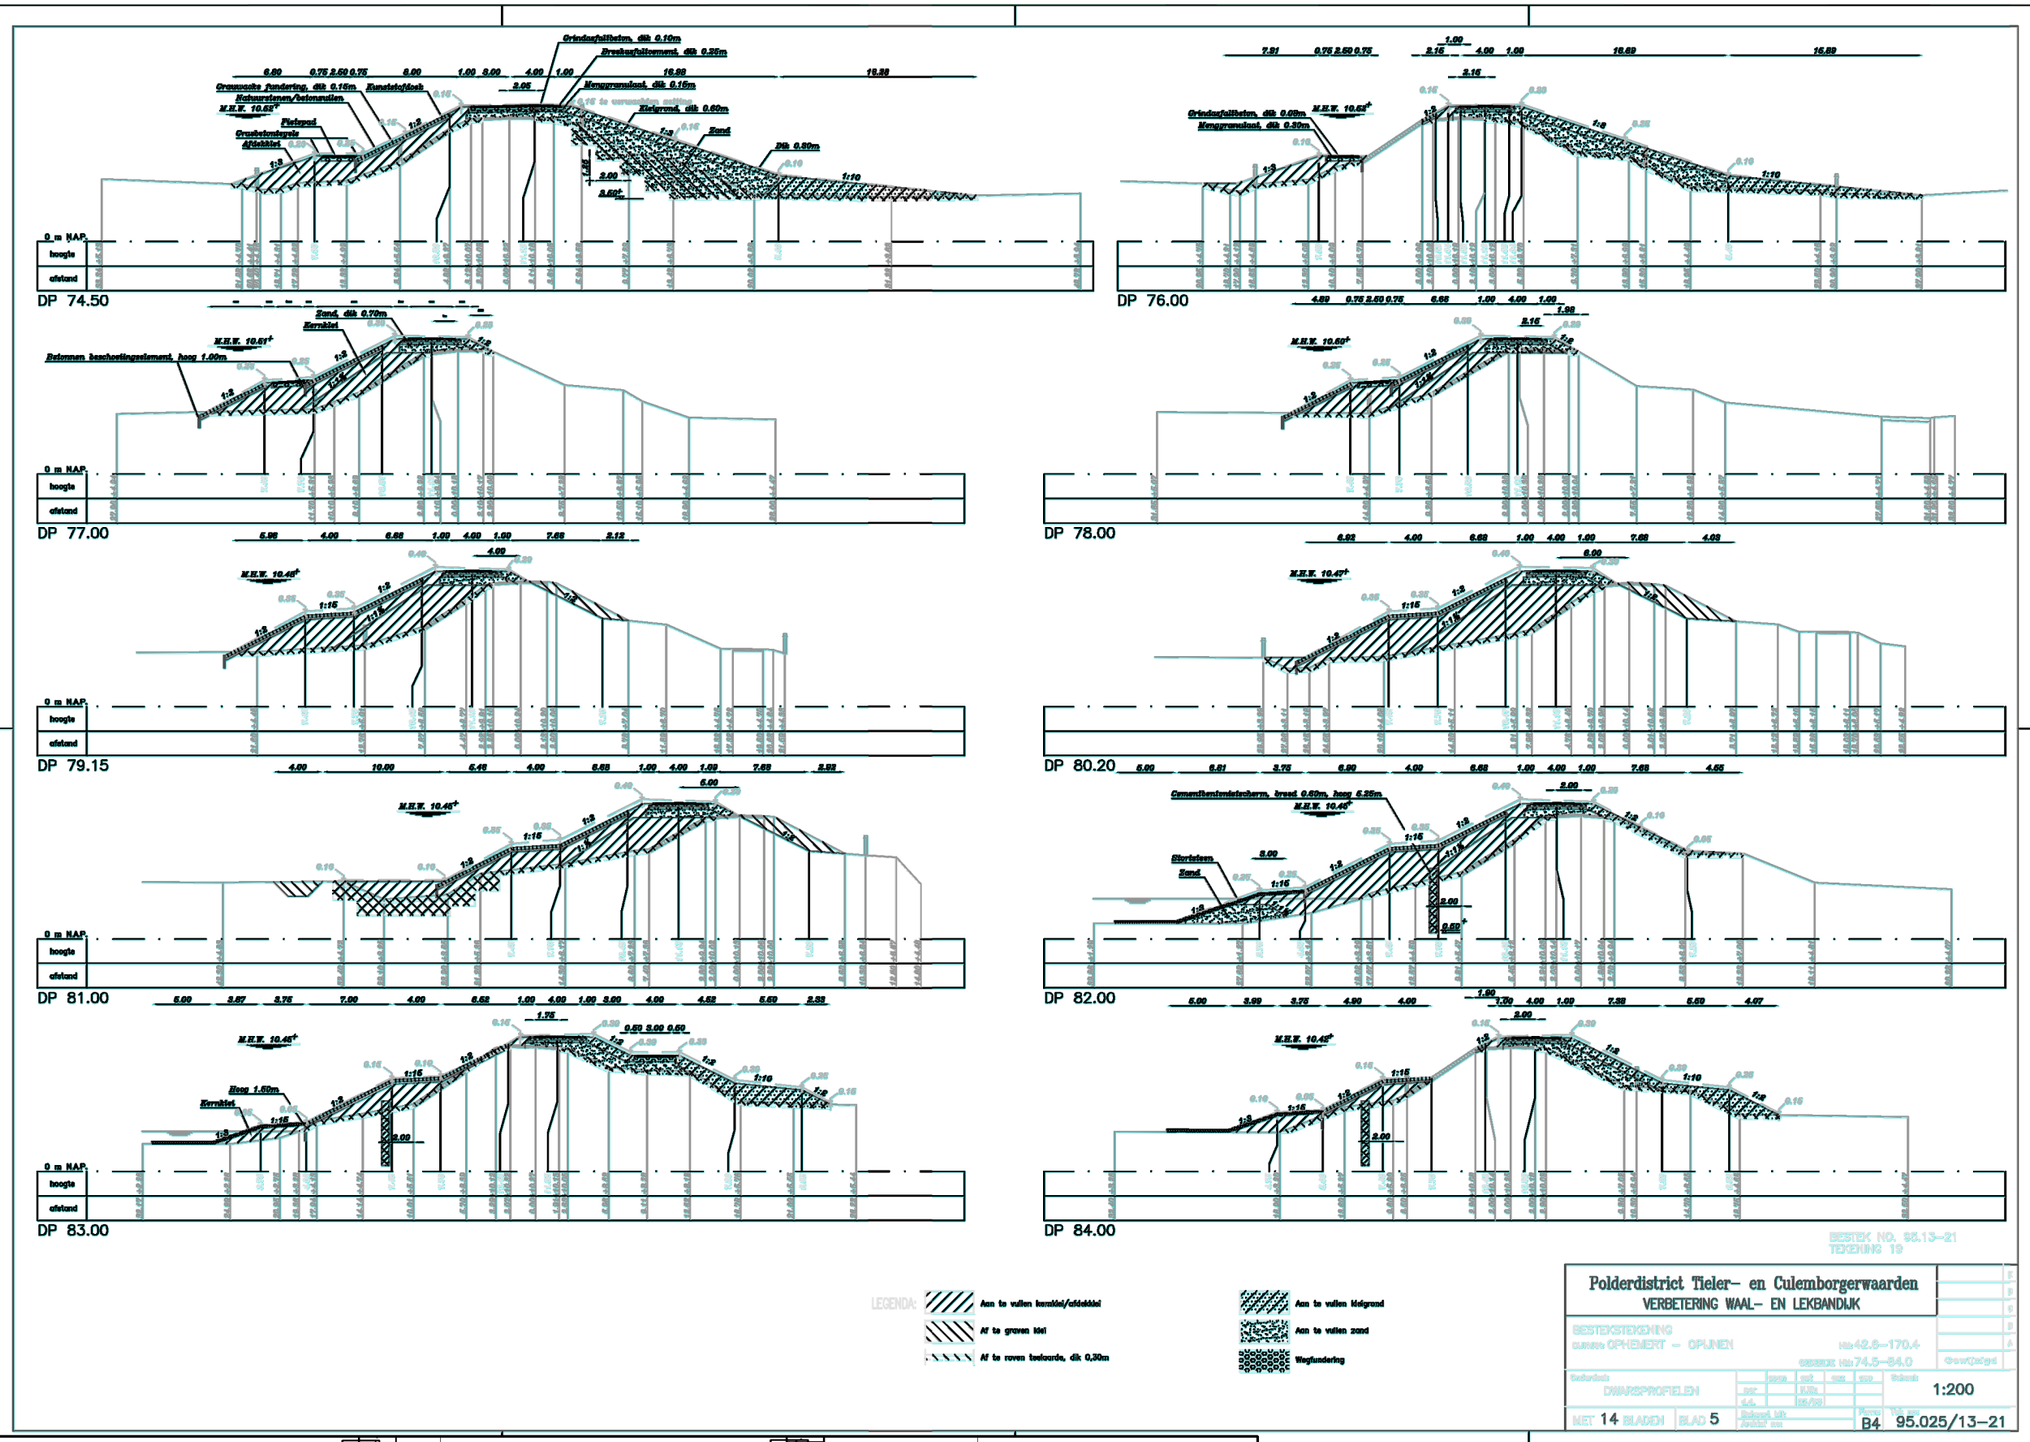

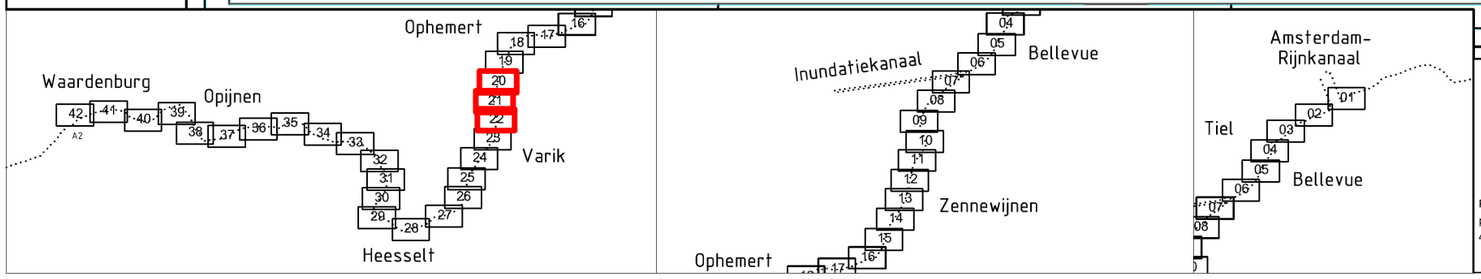

Waterschap Rivierenland

Postadres:
postbus 599
4000 AN, Tiel

Bezoekadres:
De Blomboogerd 1
4003 AN, Tiel
tel: (0344) 64 90 90

Project:	Dijkverbetering Tiel - Waardenburg (TiWa)				
Onderdeel:	Bestektekeningen vorige dijkversterking				
Formaat:	A3	*Blad:*	20 - 22 *van:* 42	*Getekend:*	B. Hofschreuder
Schaal:	NIET OP SCHAAL	*Datum:*	20-4-2015	*Gecontroleerd:*	C. Sevink
Projectnr:	110566	*Status:*	Definitief	*Versie:*	1
Besteksnr:	n.v.t.				
Tekeningnr:	TiWa tekeningenbundel_oude bestekken				

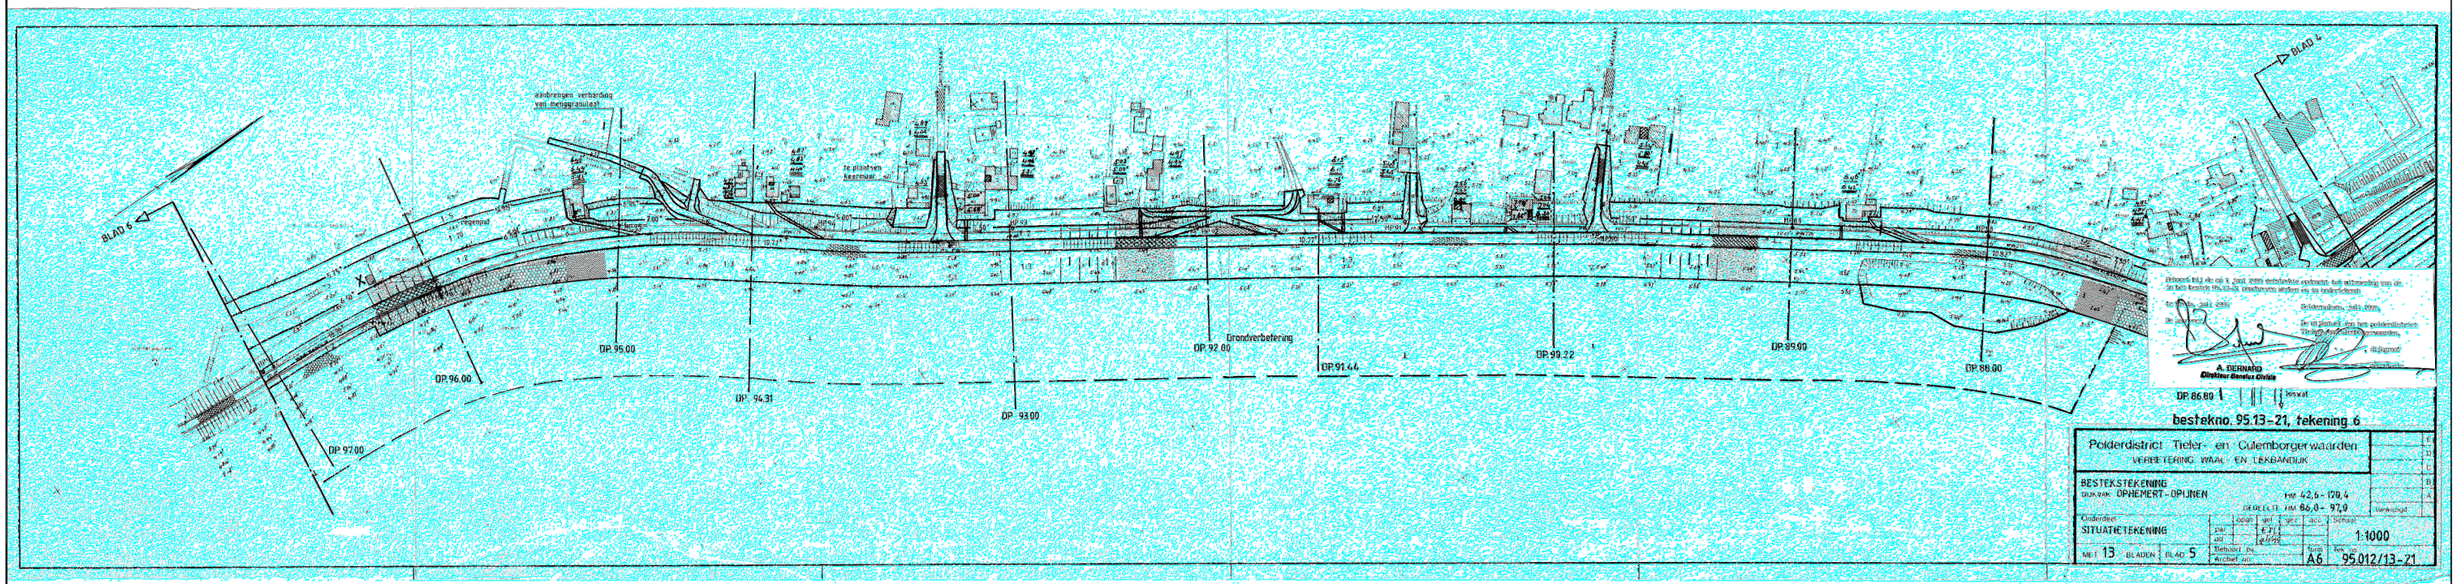

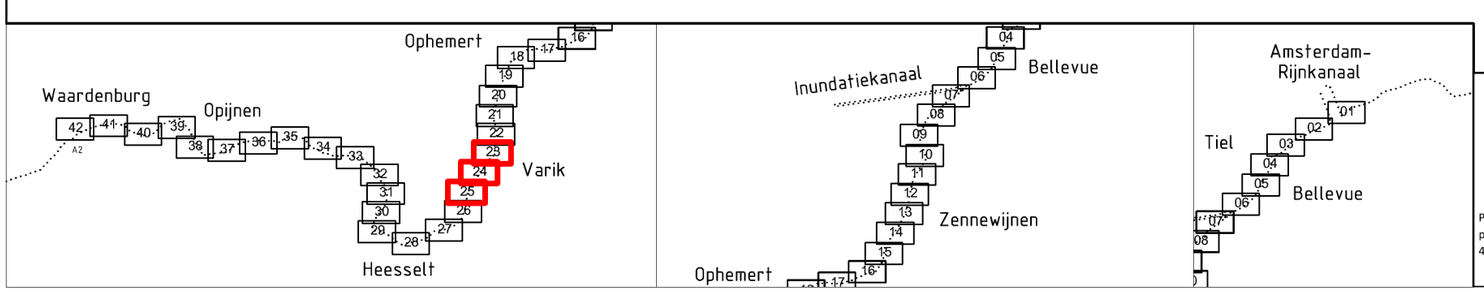

Waterschap Rivierenland

Postadres:
postbus 599
4000 AN, Tiel

Bezoekadres:
De Blomboogerd 1
4003 AN, Tiel
tel: (0344) 64 90 90

Project:	Dijkverbetering Tiel - Waardenburg (TiWa)				
Onderdeel:	Bestektekeningen vorige dijkversterking				
Formaat:	A3	*Blad:*	23 - 25 *van:* 42	*Getekend:*	B. Hofschreuder
Schaal:	NIET OP SCHAAL	*Datum:*	20-4-2015	*Gecontroleerd:*	C. Sevink
Projectnr:	110566	*Status:*	Definitief	*Versie:*	1
Besteksnr:	n.v.t.				
Tekeningnr:	TiWa tekeningenbundel_oude bestekken				

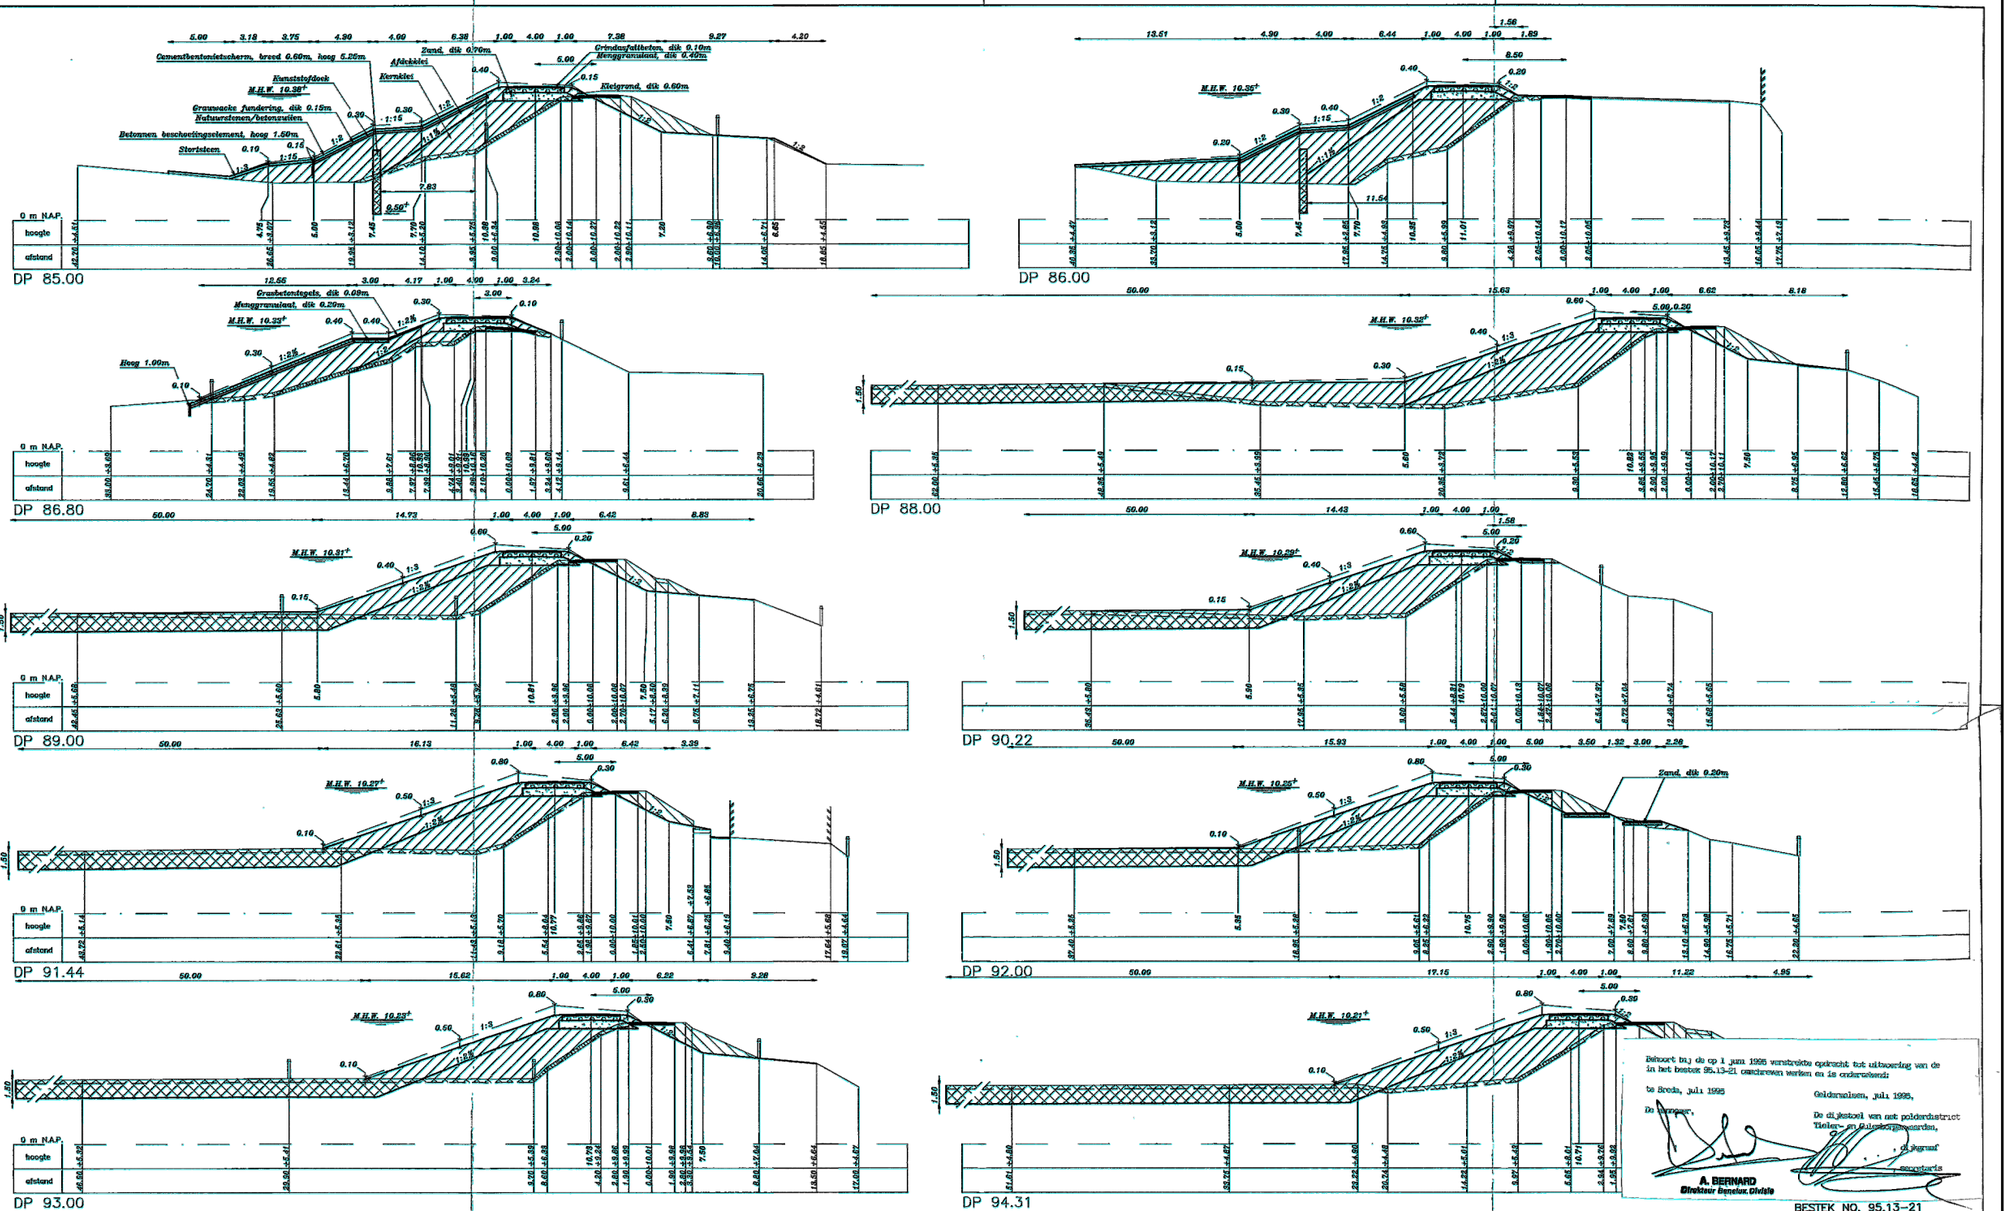

Behoort bij de op 1 juni 1995 verstrekte opdracht tot uitvoering van de in het bestek 95.13-21 omschreven werken en is ondertekend:

te Breda, juli 1995

De Ingenieur,

A. BERNARD
Directeur Beheer, Divisie

Geldermalsen, juli 1995,

De dijkgraaf van het polderdistrict Tieler- en Culemborgerwaarden,

dijkgraaf

secretaris

BESTEK NO. 95.13-21
TEKENING 20

Polderdistrict Tieler- en Culemborgerwaarden
VERBETERING WAAL- EN LEKBANDIJK

BESTEKSTEKENING
DIJKVAK: OPHEMERT – OPIJNEN
Hm: 42.6–170.4
GEDEELTE Hm: 85.0–94.31
Gewijzigd

Onderdeel: DWARSPROFIELEN
getekend: par
gecontr: d.d.
acc: N.We
05/95
Schaal: 1:200
MET 14 BLADEN | BLAD 6
Behoort bij: Archief no:
Form: B4
Tek no: 95.026/13-21

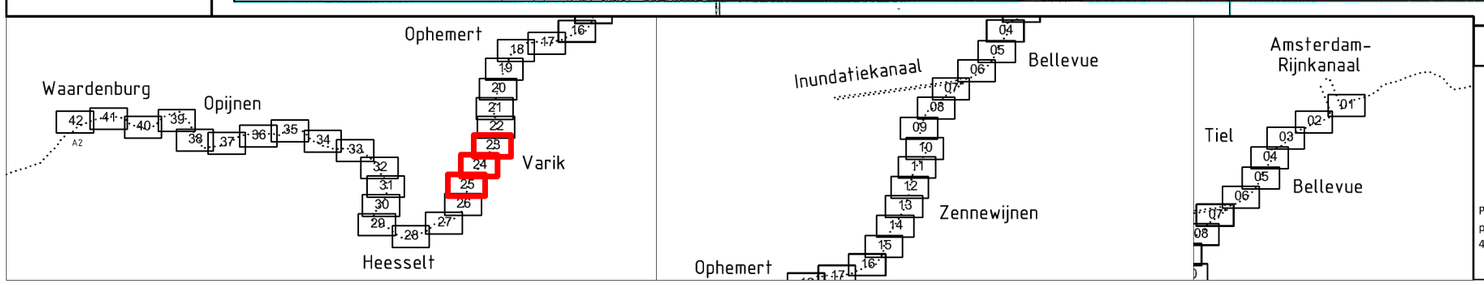

Waterschap Rivierenland

Postadres:
postbus 599
4000 AN, Tiel

Bezoekadres:
De Blomboogerd 1
4003 AN, Tiel
tel: (0344) 64 90 90

Project:	Dijkverbetering Tiel - Waardenburg (TiWa)				
Onderdeel:	Bestektekeningen vorige dijkversterking				
Formaat:	A3	*Blad:*	23 - 25 *van:* 42	*Getekend:*	B. Hofschreuder
Schaal:	NIET OP SCHAAL	*Datum:*	20-4-2015	*Gecontroleerd:*	C. Sevink
Projectnr:	110566	*Status:*	Definitief	*Versie:*	1
Besteksnr:	n.v.t.				
Tekeningnr:	TiWa tekeningenbundel_oude bestekken				

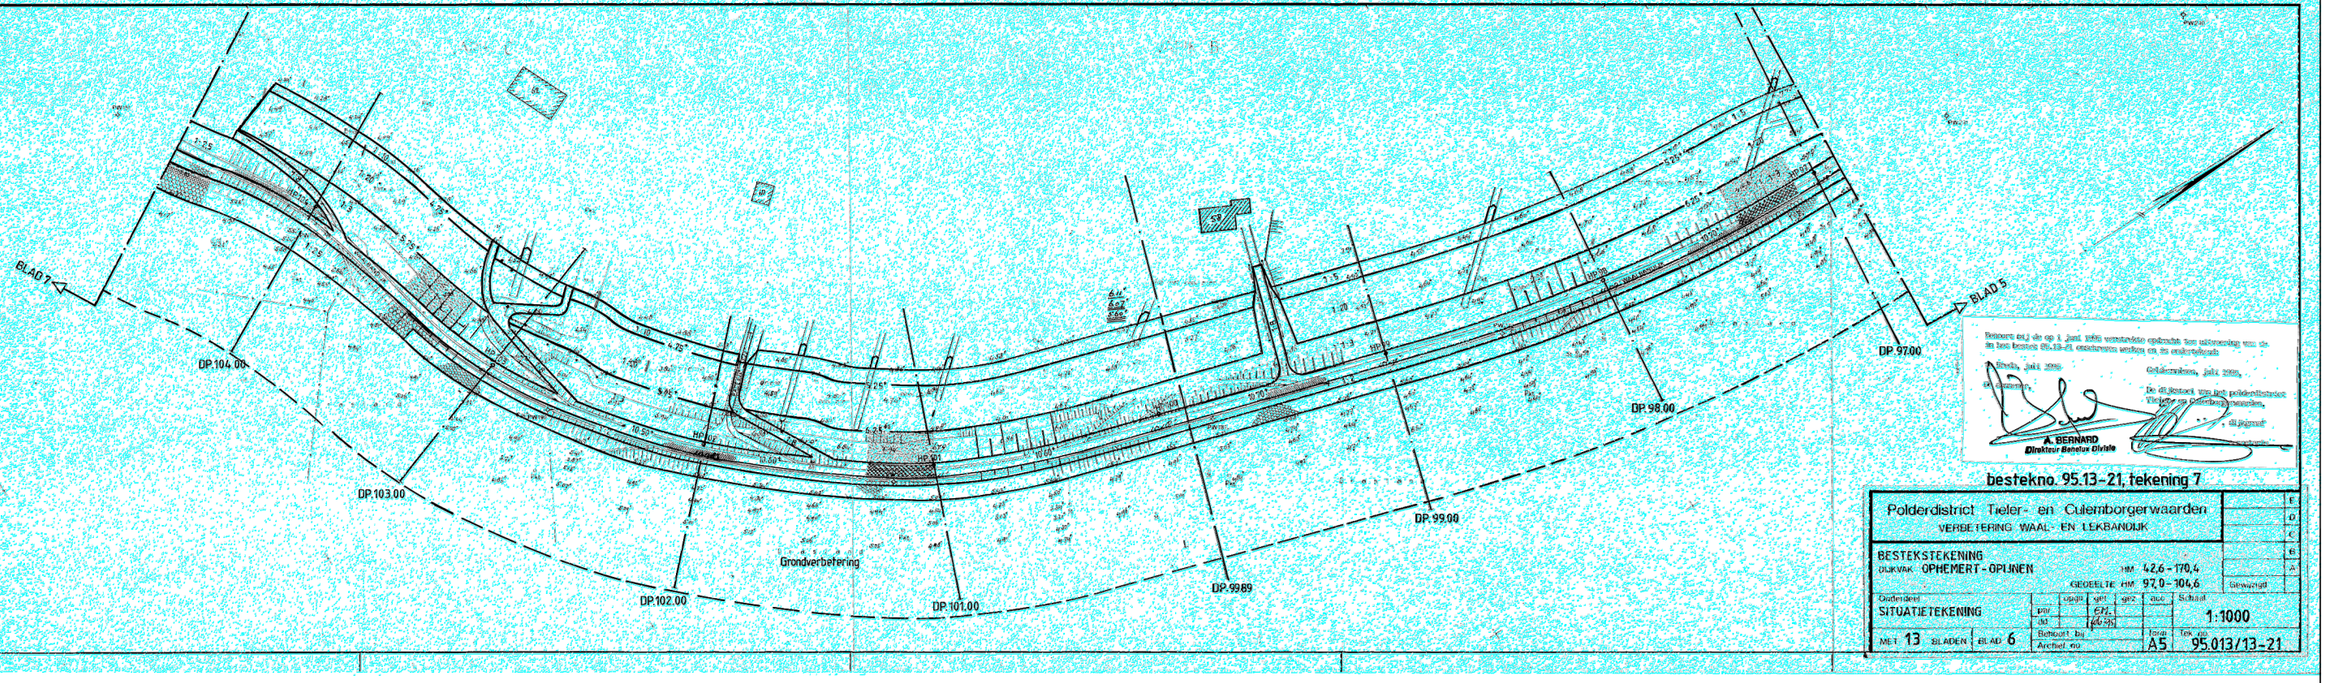

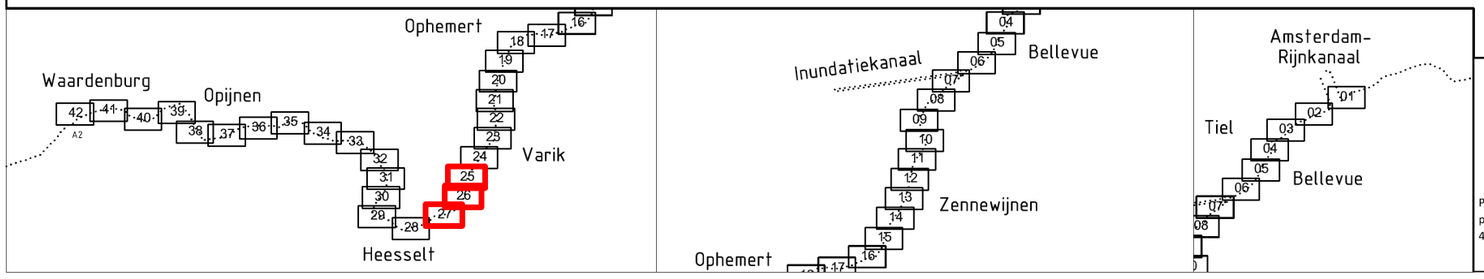

Waterschap Rivierenland
Postadres: postbus 599 4000 AN, Tiel
Bezoekadres: De Blomboogerd 1 4003 AN, Tiel tel: (0344) 64 90 90

Project:	Dijkverbetering Tiel - Waardenburg (TiWa)				
Onderdeel:	Bestektekeningen vorige dijkversterking				
Formaat:	A3	*Blad:*	25 - 27 *van:* 42	*Getekend:*	B. Hofschreuder
Schaal:	NIET OP SCHAAL	*Datum:*	20-4-2015	*Gecontroleerd:*	C. Sevink
Projectnr:	110566	*Status:*	Definitief	*Versie:*	1
Besteksnr:	n.v.t.				
Tekeningnr:	TiWa tekeningenbundel_oude bestekken				

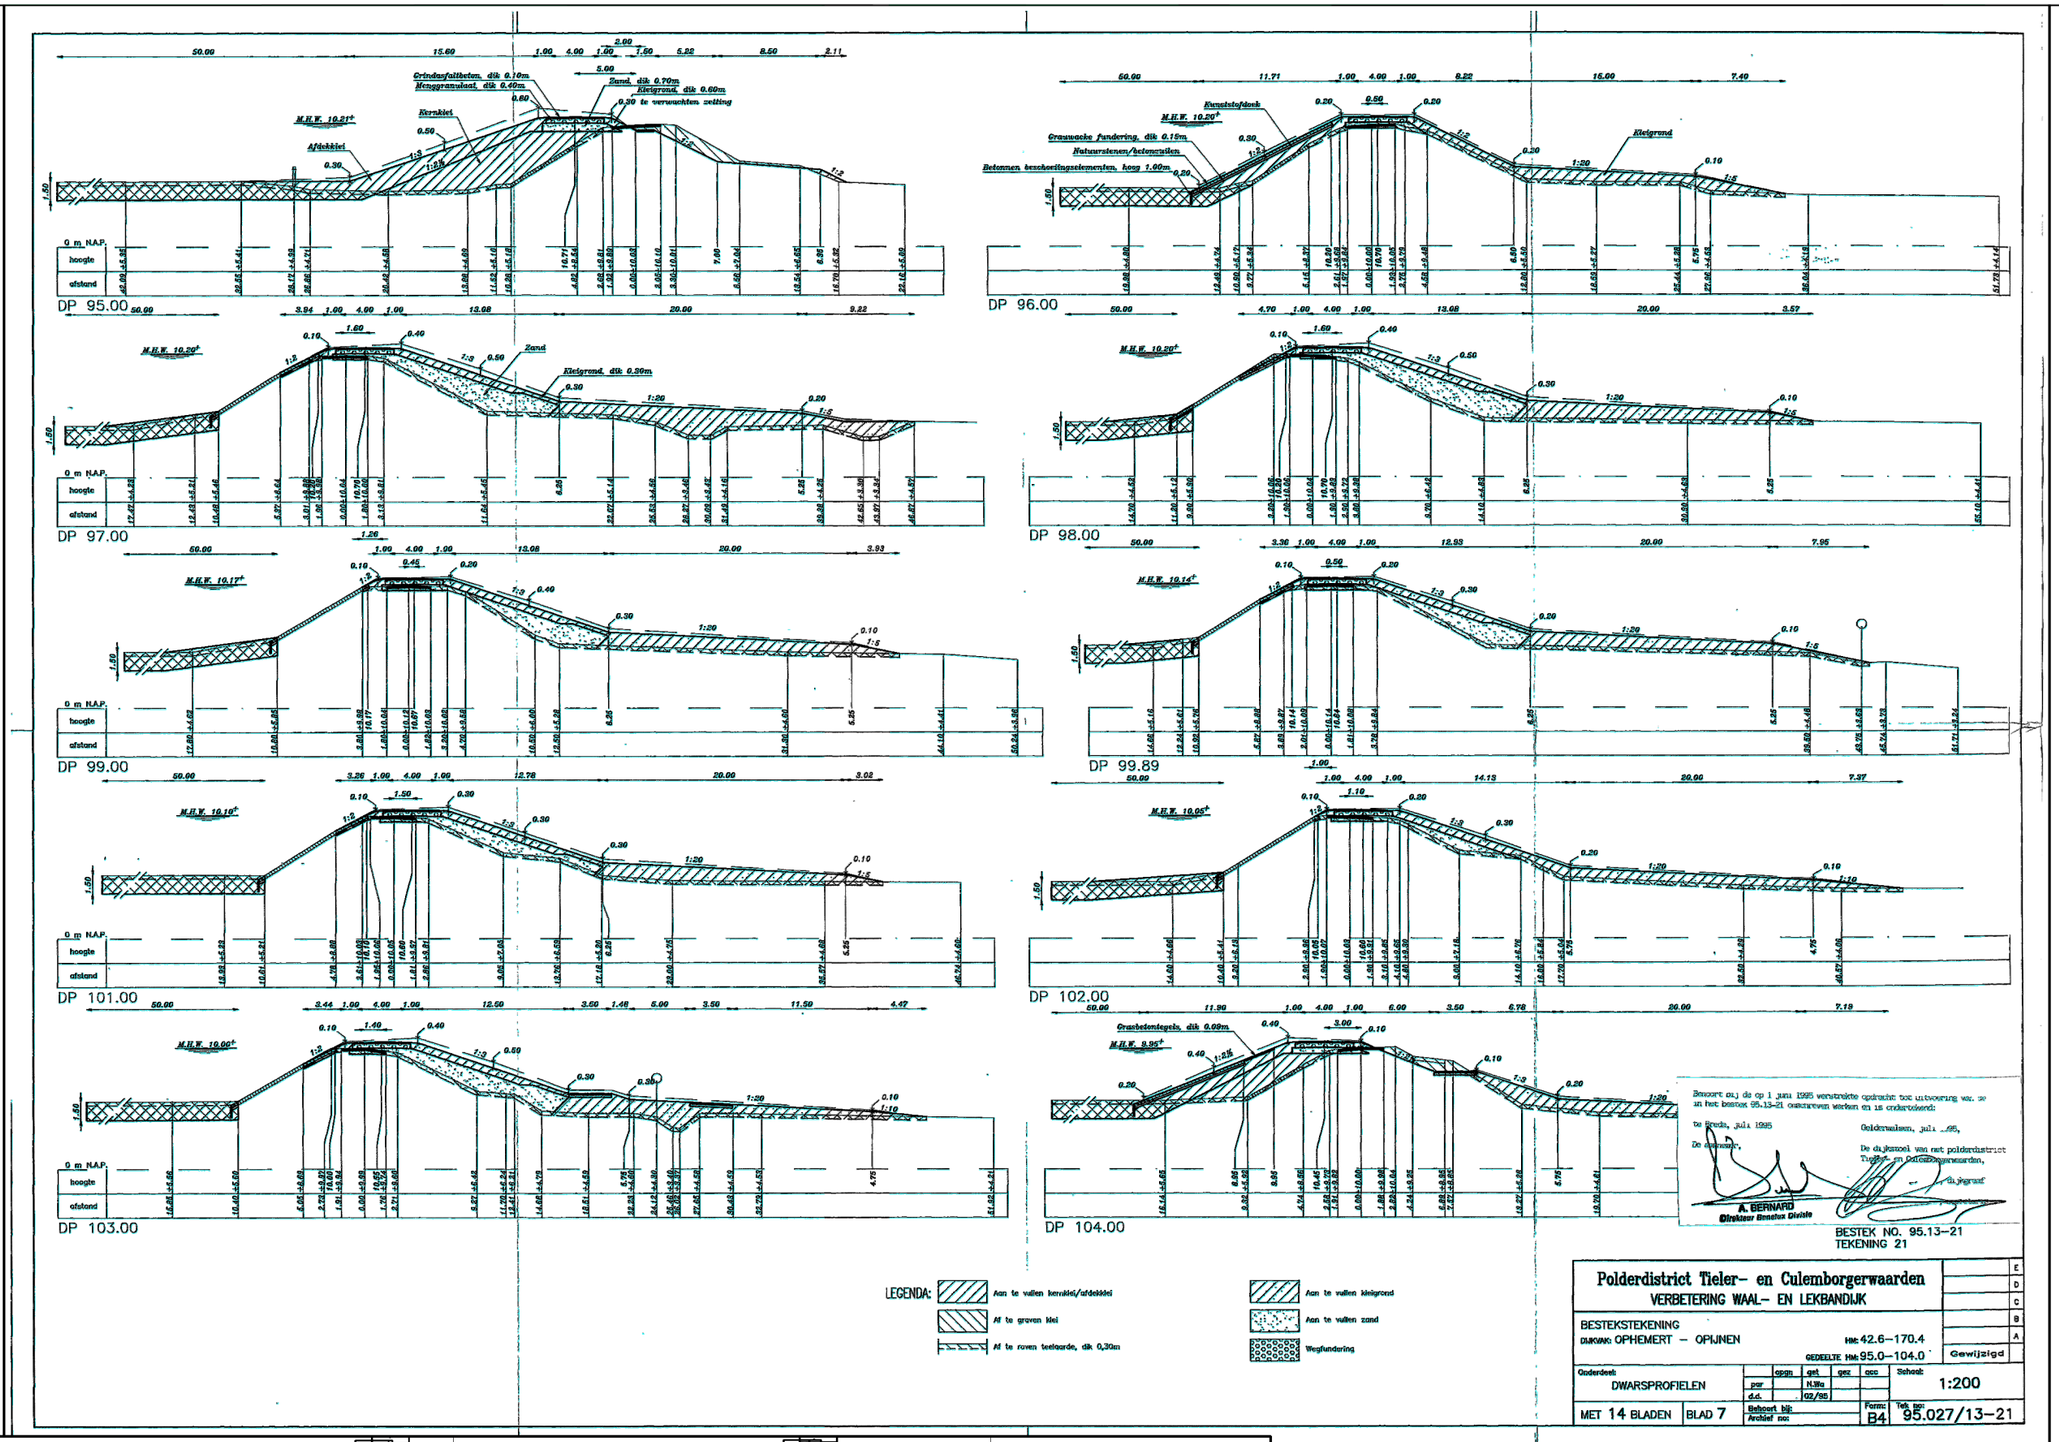

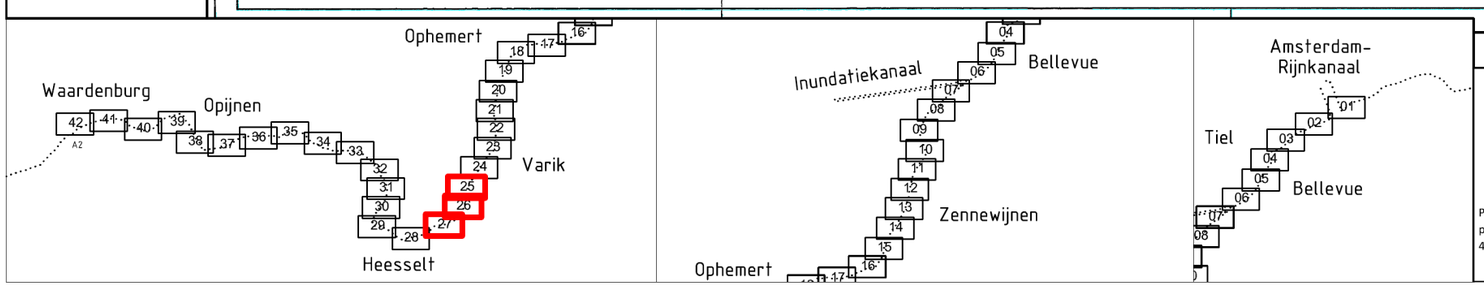

Waterschap Rivierenland

Postadres: postbus 599 4000 AN, Tiel

Bezoekadres: De Blomboogerd 1 4003 AN, Tiel tel: (0344) 64 90 90

Project:	Dijkverbetering Tiel - Waardenburg (TiWa)				
Onderdeel:	Bestektekeningen vorige dijkversterking				
Formaat:	A3	*Blad:*	25 - 27 *van:* 42	*Getekend:*	B. Hofschreuder
Schaal:	NIET OP SCHAAL	*Datum:*	20-4-2015	*Gecontroleerd:*	C. Sevink
Projectnr:	110566	*Status:*	Definitief	*Versie:*	1
Besteksnr:	n.v.t.				
Tekeningnr:	TiWa tekeningenbundel_oude bestekken				

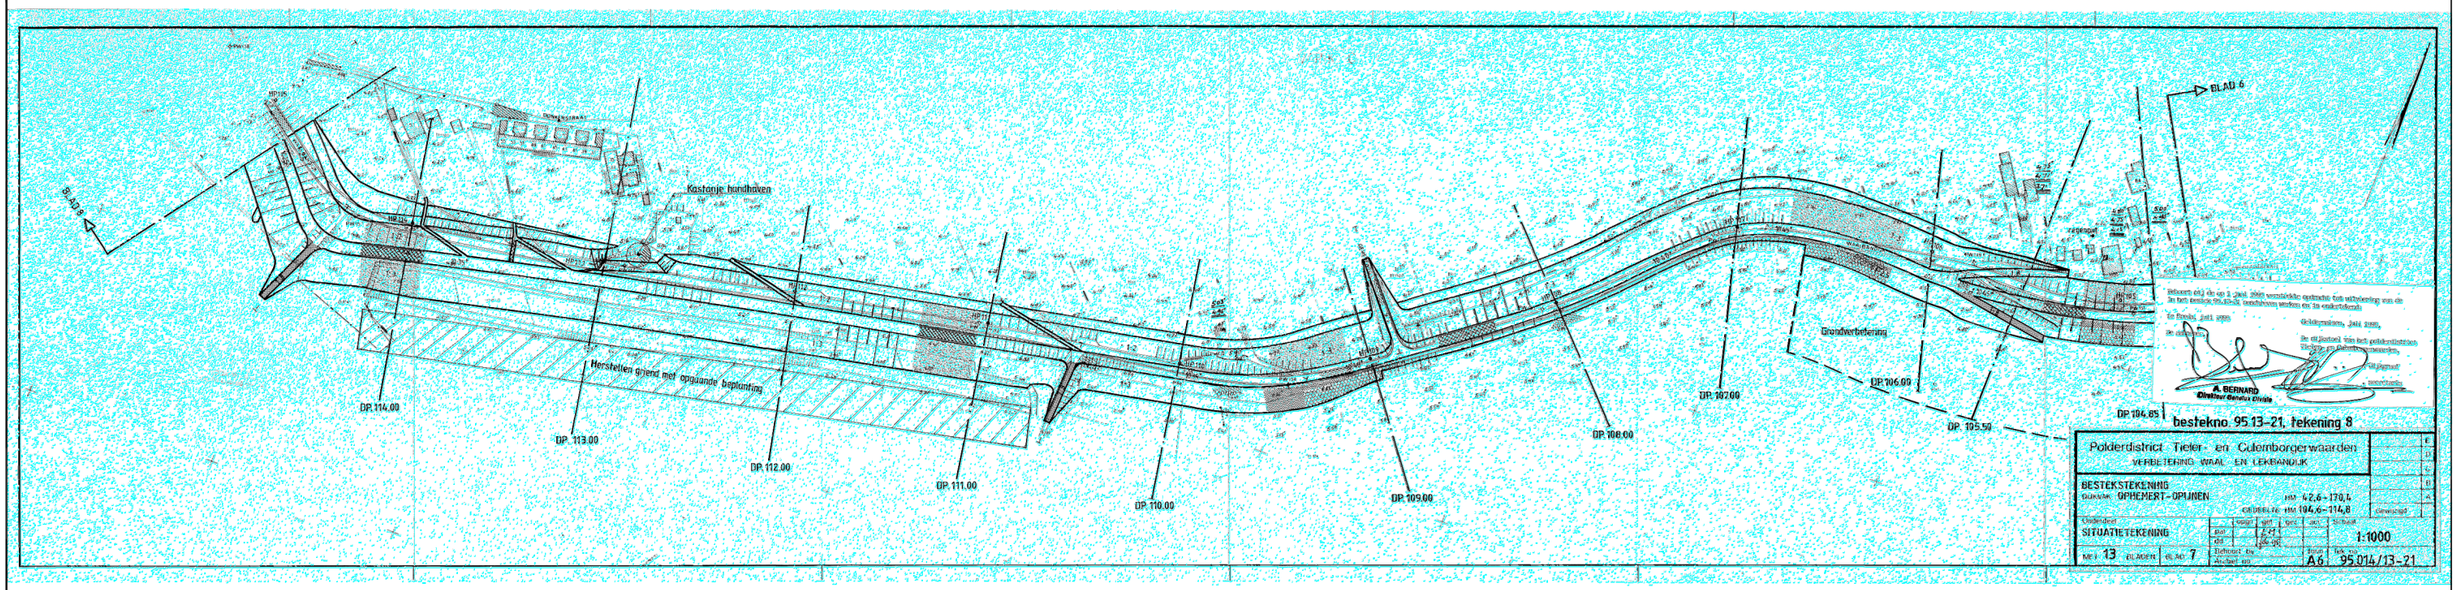

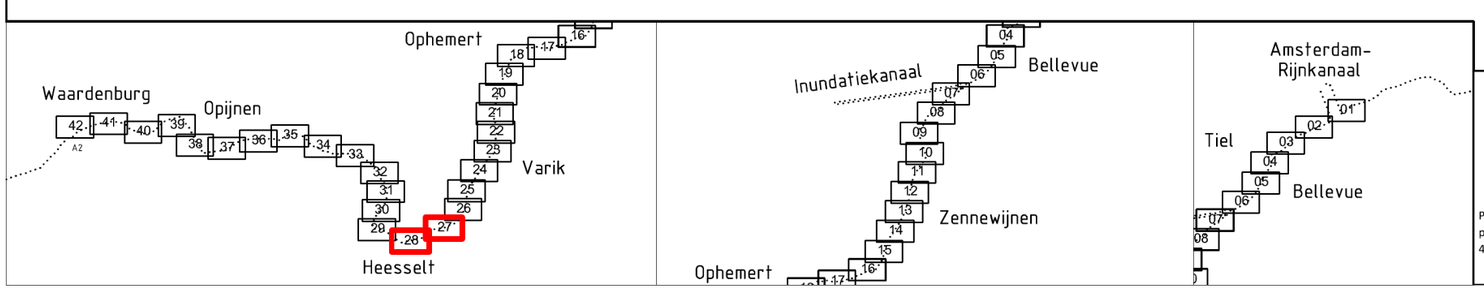

Waterschap Rivierenland

Postadres:
postbus 599
4000 AN, Tiel

Bezoekadres:
De Blomboogerd 1
4003 AN, Tiel
tel: (0344) 64 90 90

Project:	Dijkverbetering Tiel - Waardenburg (TiWa)				
Onderdeel:	Bestektekeningen vorige dijkversterking				
Formaat:	A3	*Blad:*	27 - 28 *van:* 42	*Getekend:*	B. Hofschreuder
Schaal:	NIET OP SCHAAL	*Datum:*	20-4-2015	*Gecontroleerd:*	C. Sevink
Projectnr:	110566	*Status:*	Definitief	*Versie:*	1
Besteksnr:	n.v.t.				
Tekeningnr:	TiWa tekeningenbundel_oude bestekken				

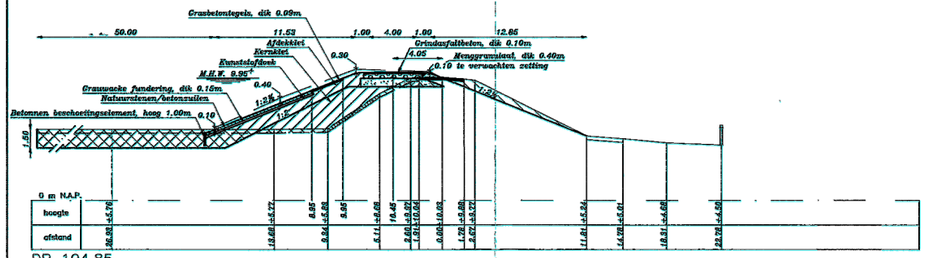

DP 104.85

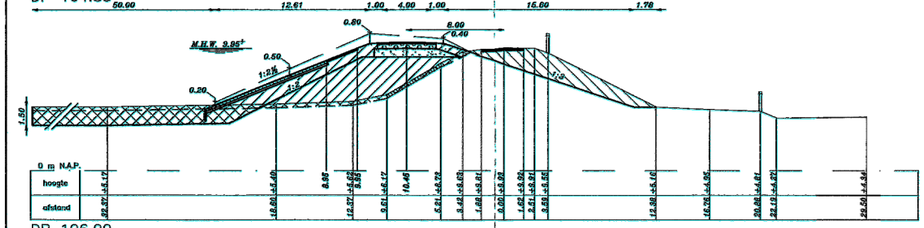

DP 106.00

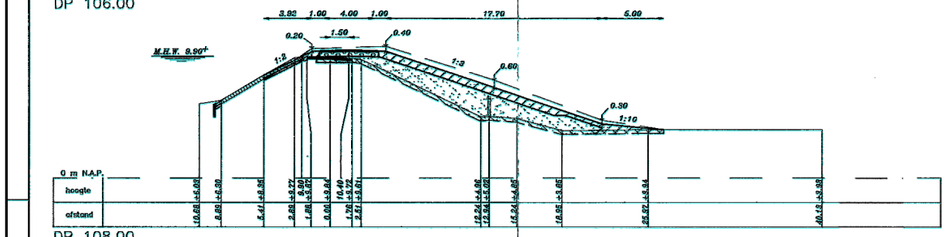

DP 108.00

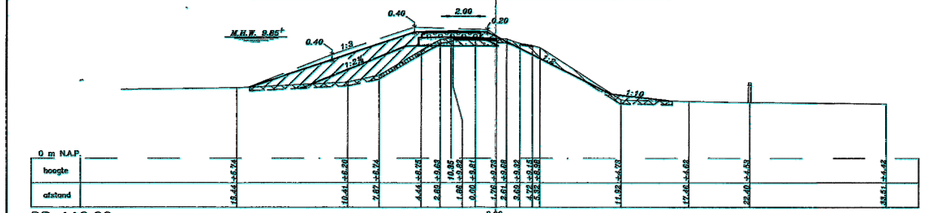

DP 110.00

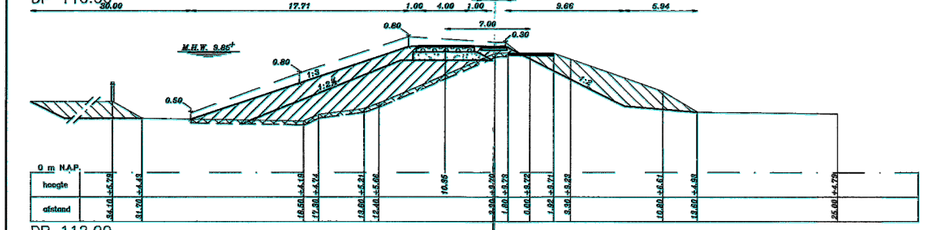

DP 112.00

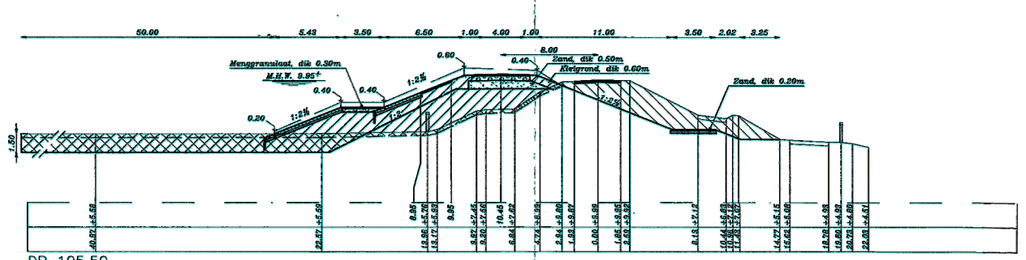

DP 105.50

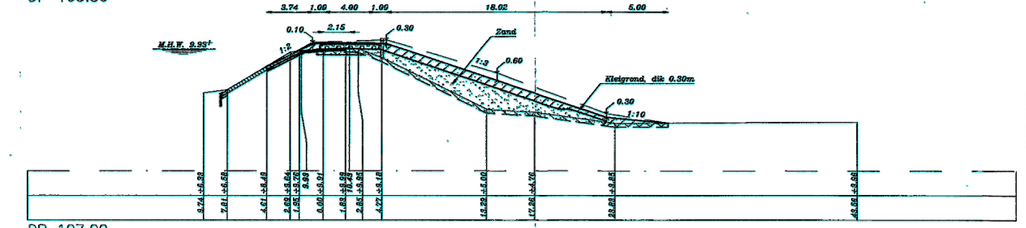

DP 107.00

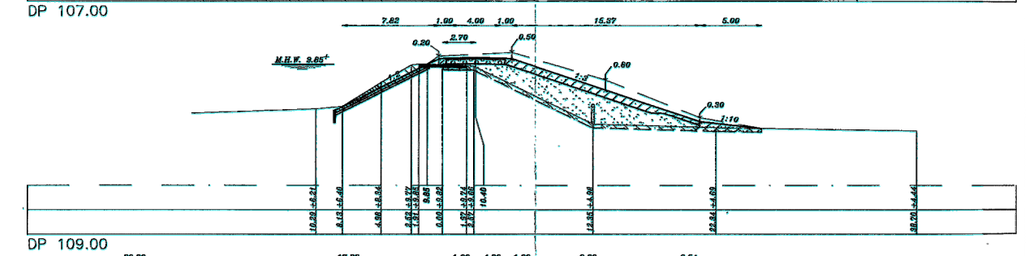

DP 109.00

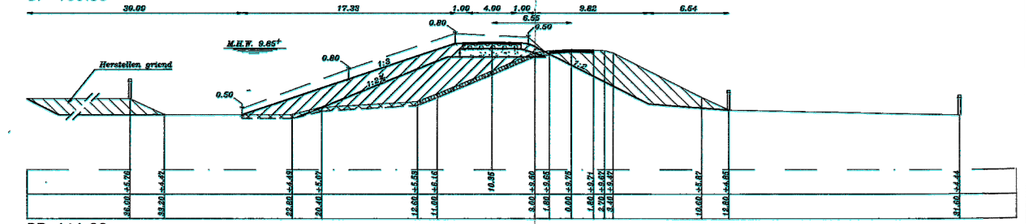

DP 111.00

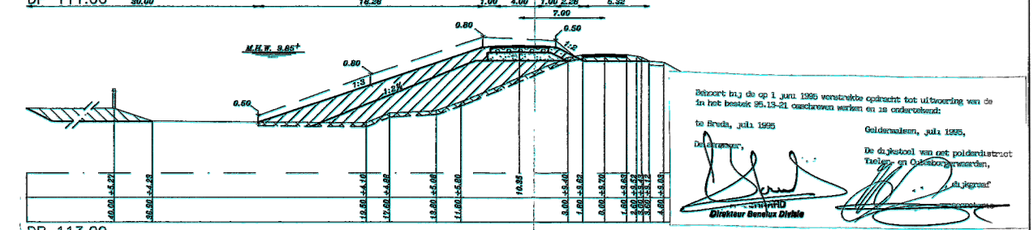

DP 113.00

LEGENDA:
- Aan te vullen kernklei/afdekklei
- Af te graven klei
- Af te roven teelaarde, dik 0,30m
- Aan te vullen kleigrond
- Aan te vullen zand
- Wegfundering

Behoort bij de op 1 juni 1995 verstrekte opdracht tot uitvoering van de in het bestek 95.13-21 omschreven werken en is ondertekend:

te Sluis, juli 1995

De Ontwerper,

ir. H.J.A.M. ARD
Directeur Benelux Divisie

Goldenaalsen, juli 1995,

De dijkgraaf van het polderdistrict Tieler- en Culemborgerwaarden,

dijkgraaf

BESTEK NO. 95.13-21
TEKENING 22

Polderdistrict Tieler- en Culemborgerwaarden
VERBETERING WAAL- EN LEKBANDIJK

BESTEKSTEKENING
DIJKVAK: OPHEMERT – OPIJNEN Hm: 42.6–170.4
GEDEELTE Hm: 104.85–113.0 Gewijzigd

Onderdeel:		opgn	get	gez	acc	Schaal:
DWARSPROFIELEN	ptr		H.Wa			1:200
	d.d.		02/95			
MET 14 BLADEN BLAD 8	Behoort bij: Archief no:					Form: B4 Tek. no: 95.028/13–21

E D C B A

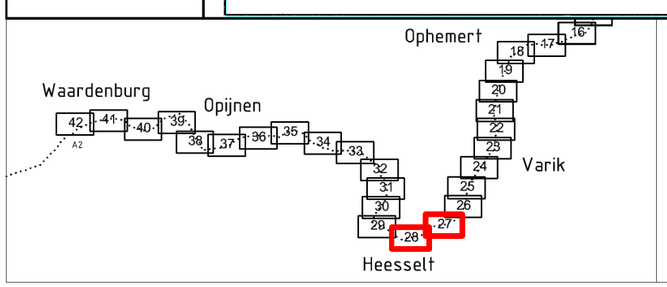

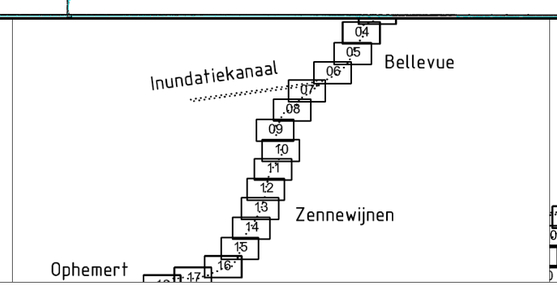

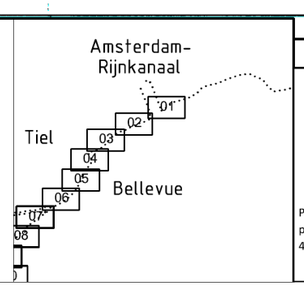

Waterschap Rivierenland

Postadres:
postbus 599
4000 AN, Tiel

Bezoekadres:
De Blomboogerd 1
4003 AN, Tiel
tel: (0344) 64 90 90

Project:	Dijkverbetering Tiel - Waardenburg (TiWa)				
Onderdeel:	Bestektekeningen vorige dijkversterking				
Formaat:	A3	*Blad:*	27 - 28 *van:* 42	*Getekend:*	B. Hofschreuder
Schaal:	NIET OP SCHAAL	*Datum:*	20-4-2015	*Gecontroleerd:*	C. Sevink
Projectnr:	110566	*Status:*	Definitief	*Versie:*	1
Besteksnr:	n.v.t.				
Tekeningnr:	TiWa tekeningenbundel_oude bestekken				

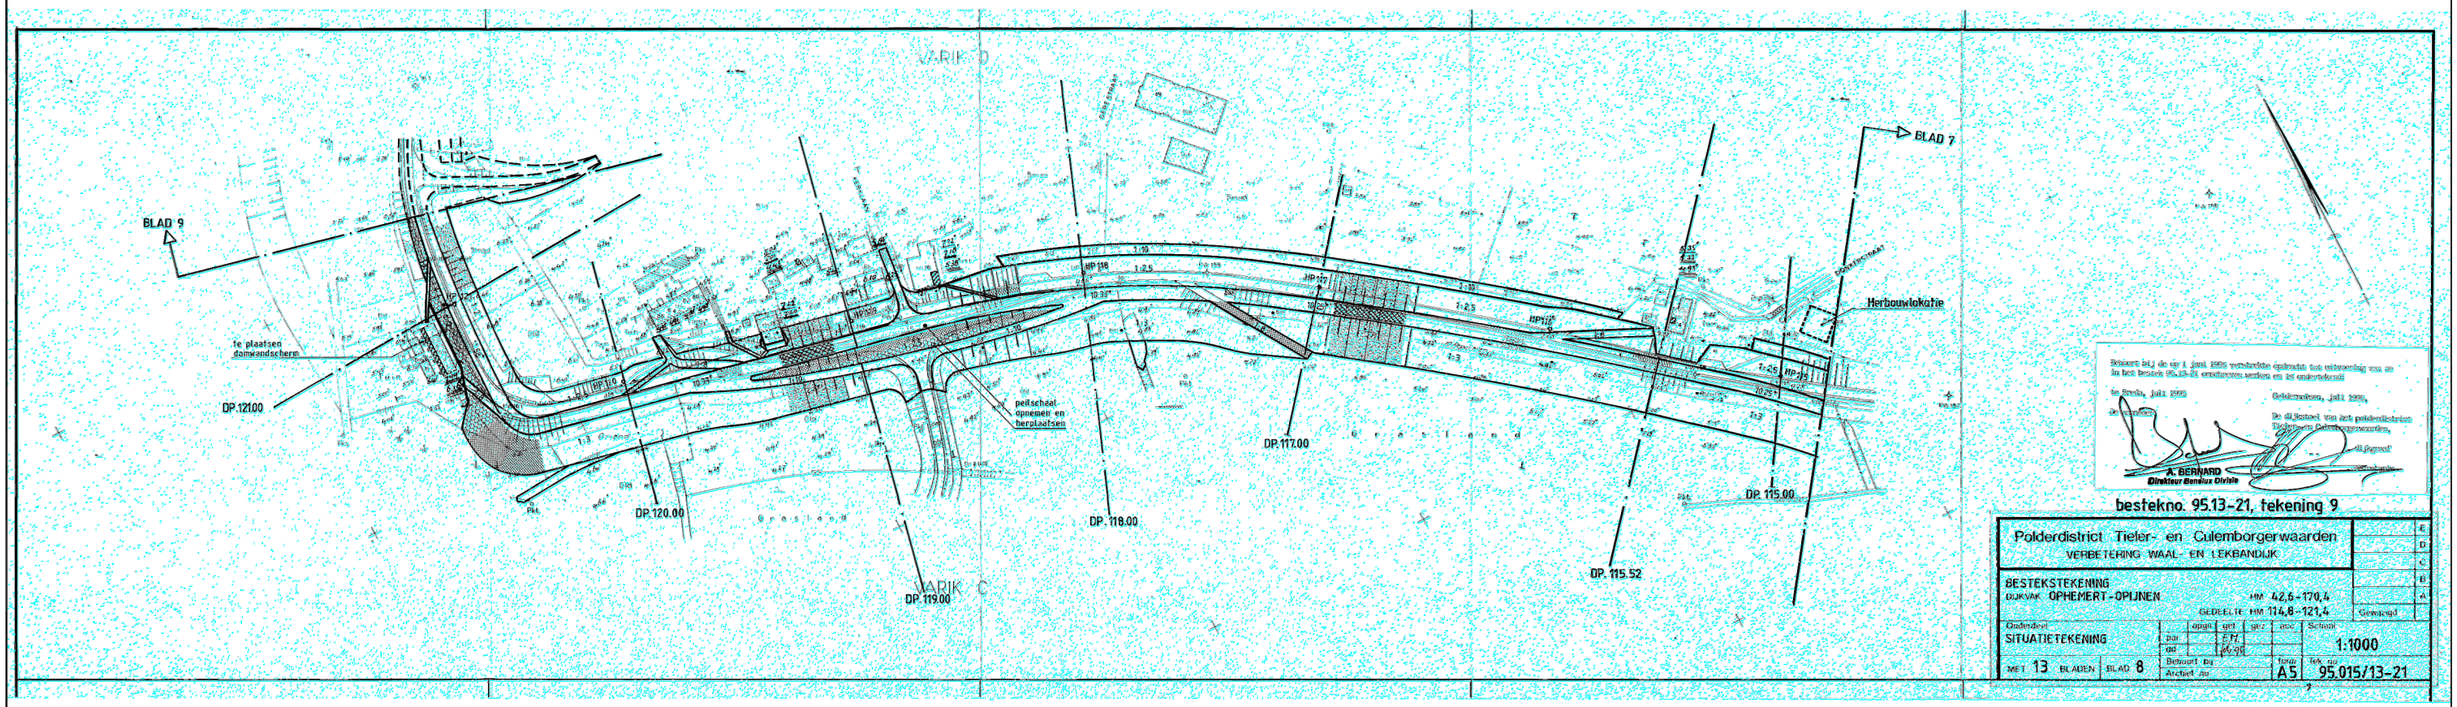

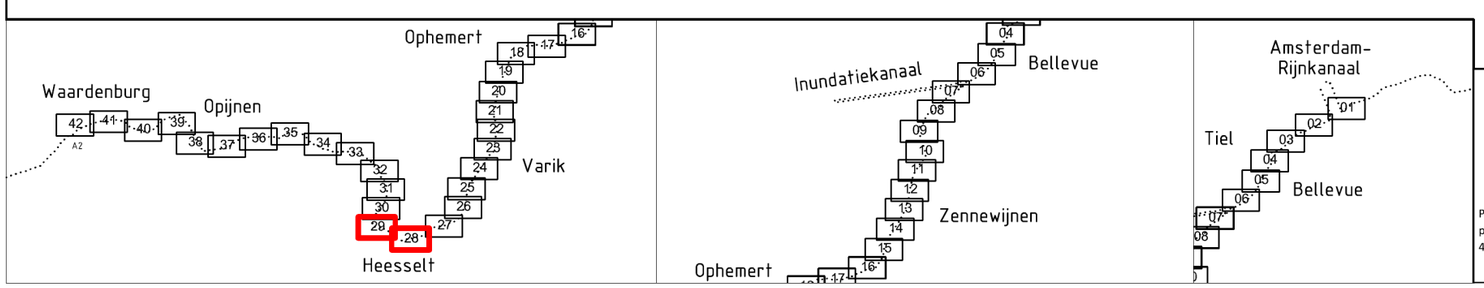

Waterschap Rivierenland

Postadres:
postbus 599
4000 AN, Tiel

Bezoekadres:
De Blomboogerd 1
4003 AN, Tiel
tel: (0344) 64 90 90

Project:	Dijkverbetering Tiel - Waardenburg (TiWa)				
Onderdeel:	Bestektekeningen vorige dijkversterking				
Formaat:	A3	*Blad:*	28 - 29 *van:* 42	*Getekend:*	B. Hofschreuder
Schaal:	NIET OP SCHAAL	*Datum:*	20-4-2015	*Gecontroleerd:*	C. Sevink
Projectnr:	110566	*Status:*	Definitief	*Versie:*	1
Besteksnr:	n.v.t.				
Tekeningnr:	TiWa tekeningenbundel_oude bestekken				

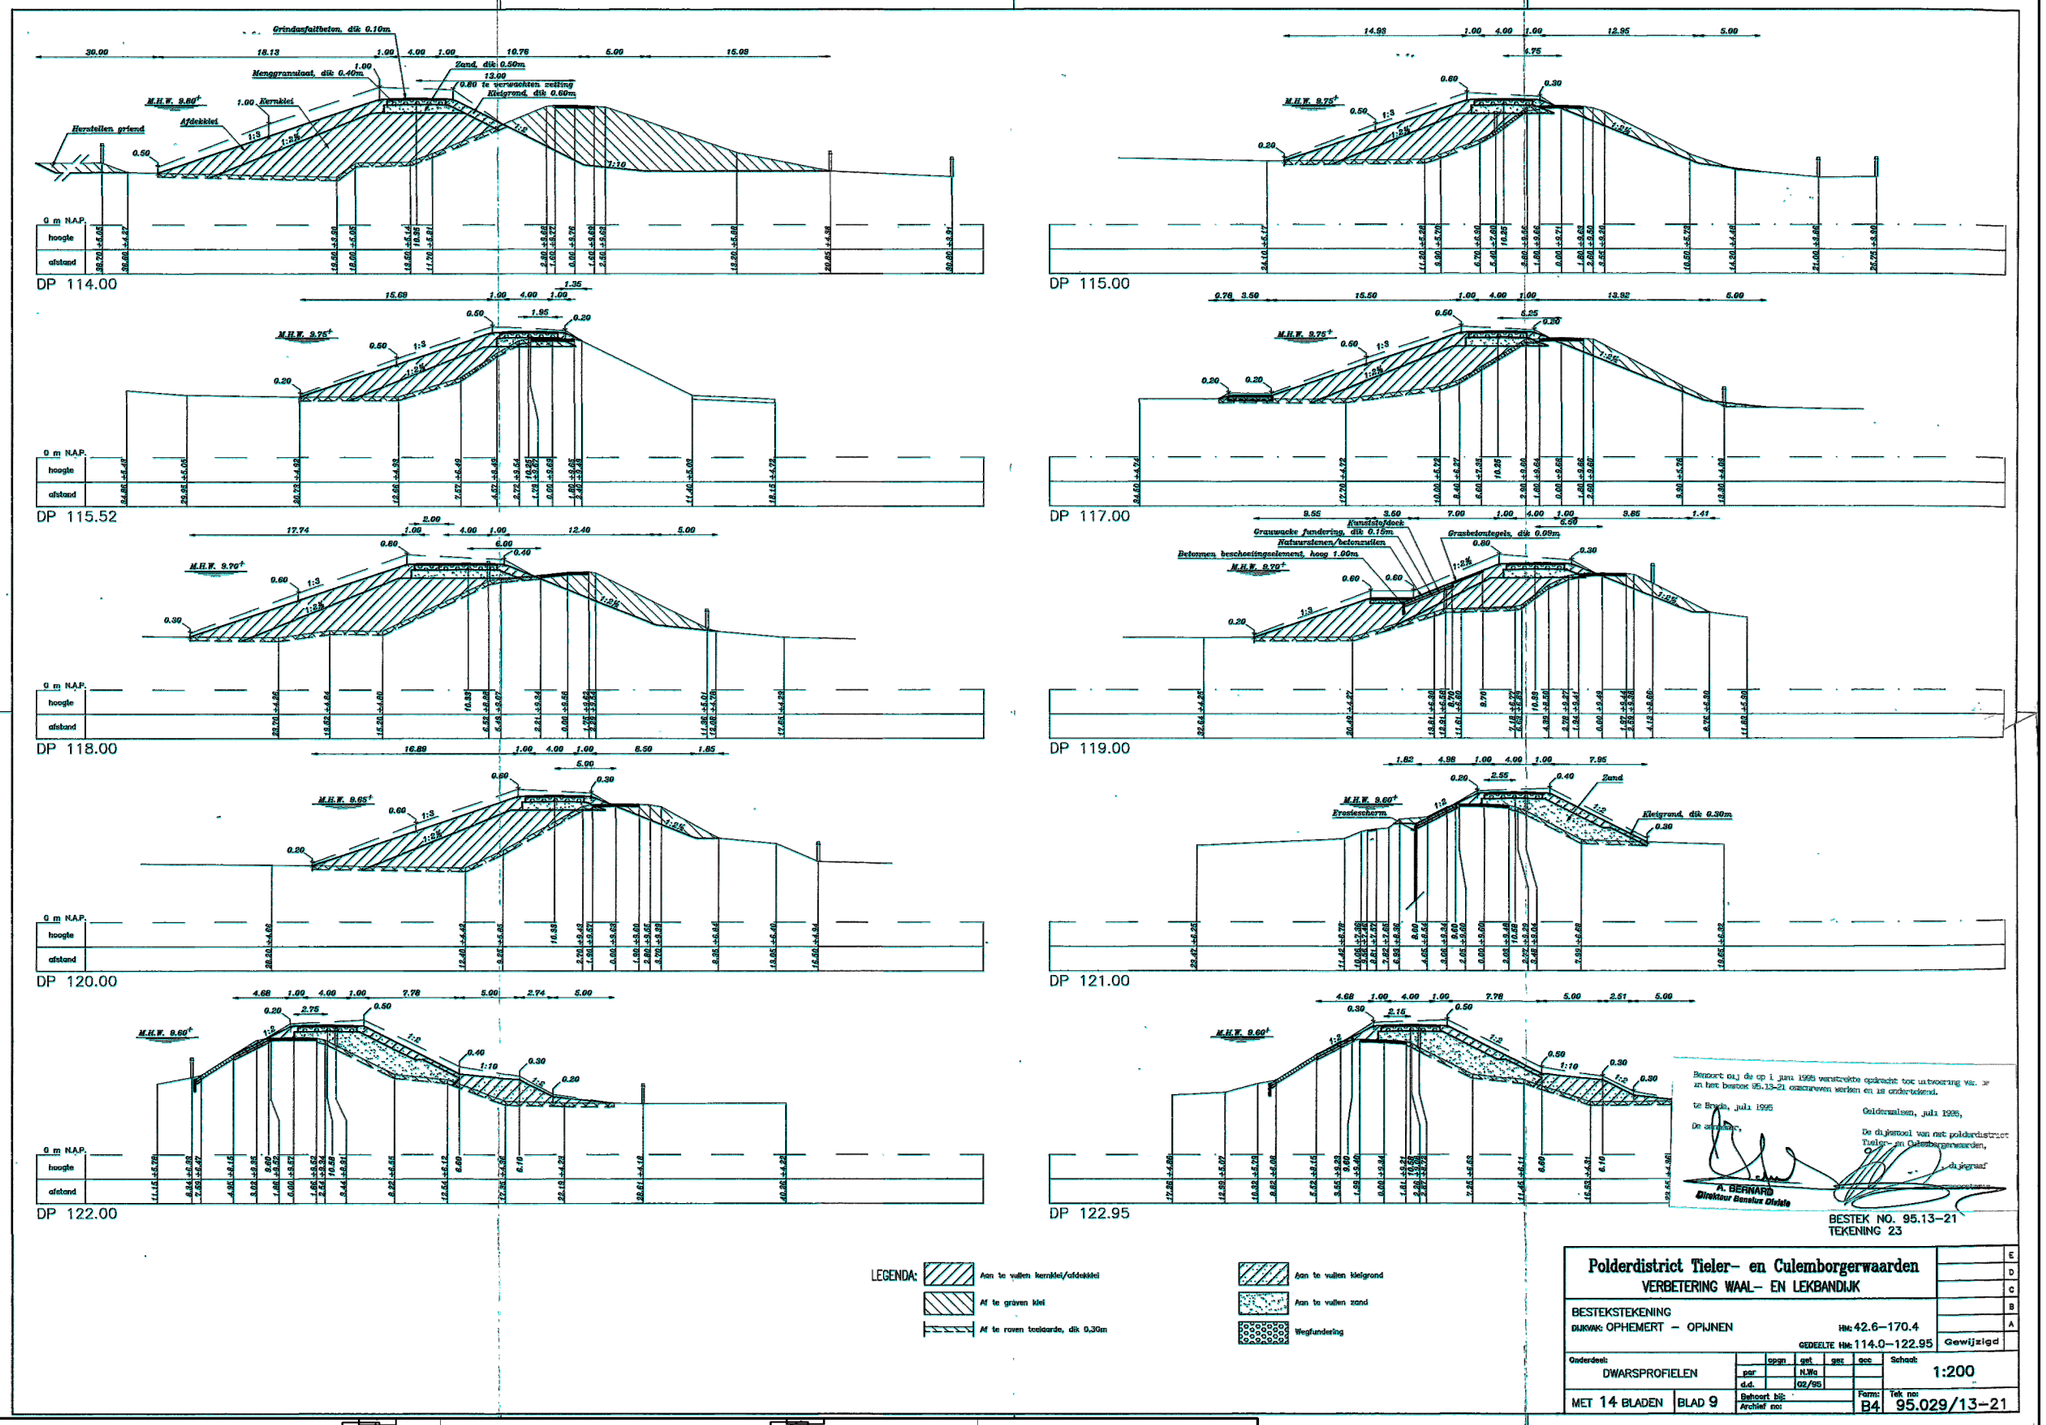

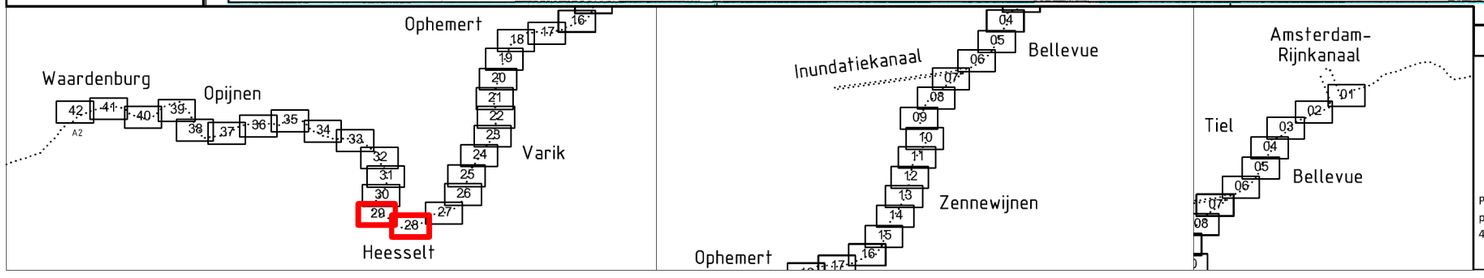

Waterschap Rivierenland

Postadres: postbus 599 4000 AN, Tiel

Bezoekadres: De Blomboogerd 1 4003 AN, Tiel tel: (0344) 64 90 90

Project:	Dijkverbetering Tiel - Waardenburg (TiWa)				
Onderdeel:	Bestektekeningen vorige dijkversterking				
Formaat:	A3	*Blad:*	28 - 29 *van:* 42	*Getekend:*	B. Hofschreuder
Schaal:	NIET OP SCHAAL	*Datum:*	20-4-2015	*Gecontroleerd:*	C. Sevink
Projectnr:	110566	*Status:*	Definitief	*Versie:*	1
Besteksnr:	n.v.t.				
Tekeningnr:	TiWa tekeningenbundel_oude bestekken				

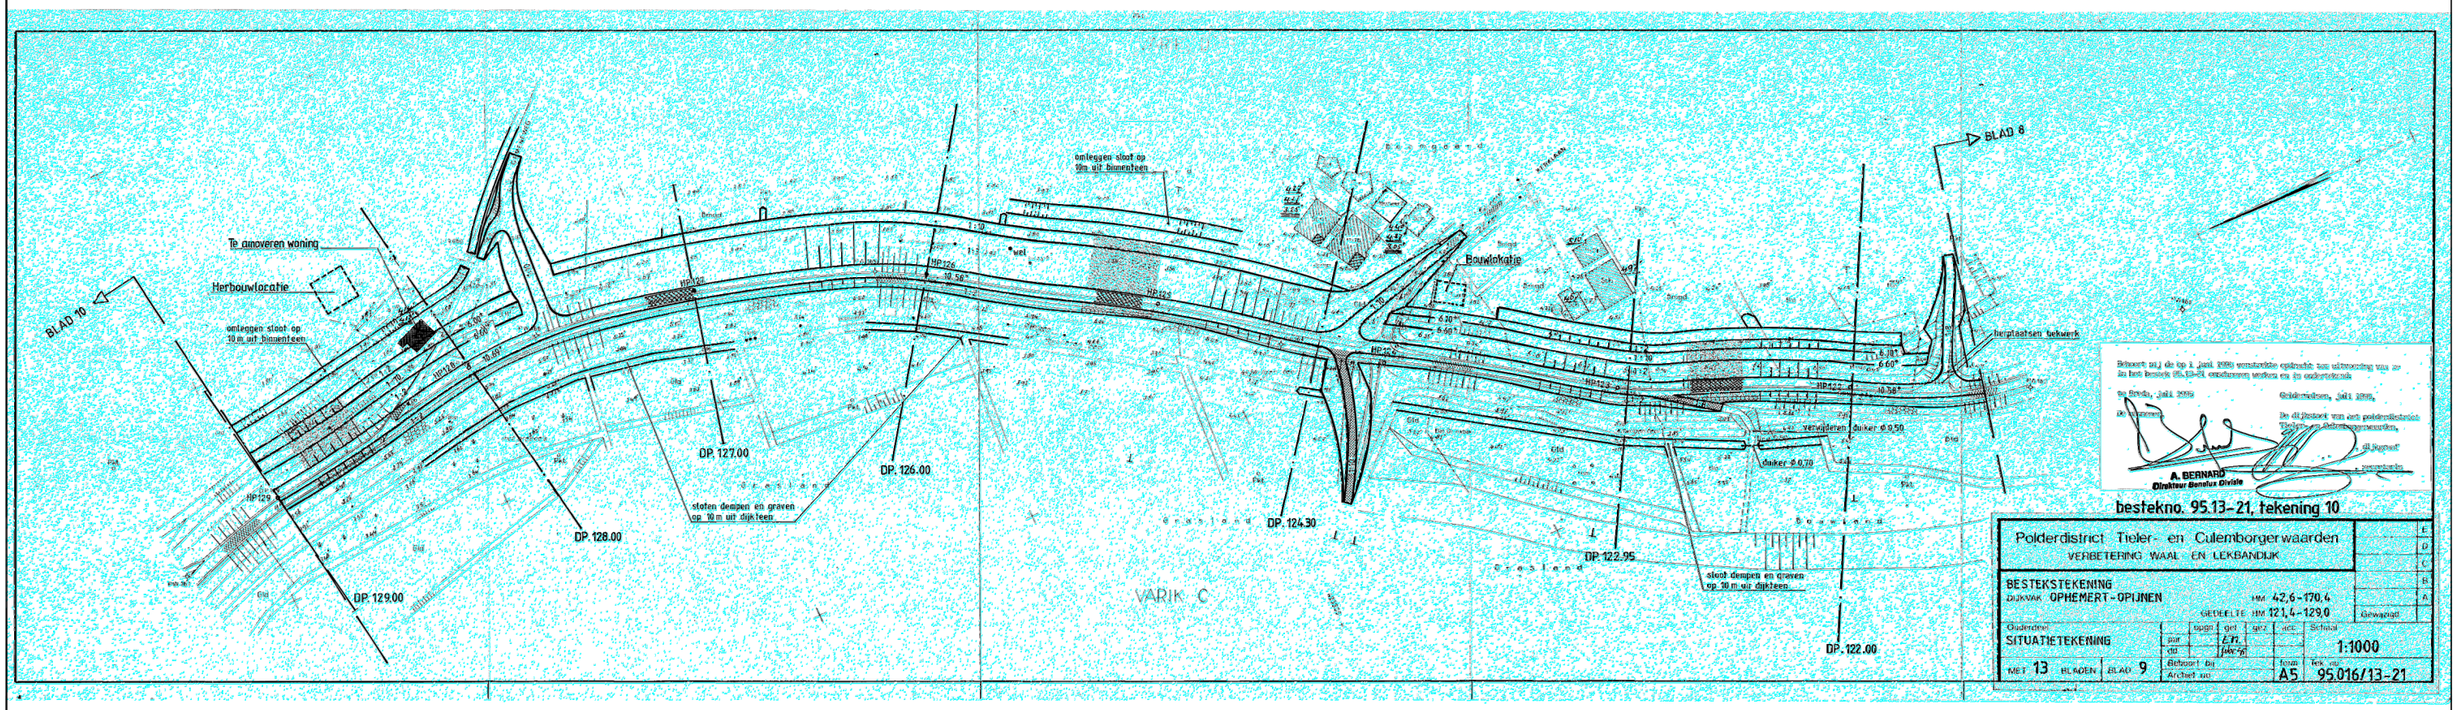

Bekeurt mij de op 1 Juni 2006 verstuurde opdracht tot uitvoering van de in het bestek 95.13-21 omschreven werken en de onderstaande

Tiel, Juli 2006

Gelderhalsen, Juli 2006,

De dijkgraad van het polderdistrict Tieler- en Culemborgerwaarden,

A. BERNARD
Directeur Beheer Divisie

bestekno. 95.13-21, tekening 10

Polderdistrict Tieler- en Culemborgerwaarden
VERBETERING WAAL EN LEKBANDIJK

BESTEKSTEKENING
DIJKVAK OPHEMERT-OPIJNEN HM 42,6-170,4
GEDEELTE HM 121,4-129,0 Gewijzigd

Onderdeel: SITUATIETEKENING
opgem. get. gez. uitz.
aut. L.P.
ctd. 1:1000
Bekaart bij
Archief no.
MET 13 BLADEN BLAD 9
Schaal A5
Tek. no. 95.016/13-21

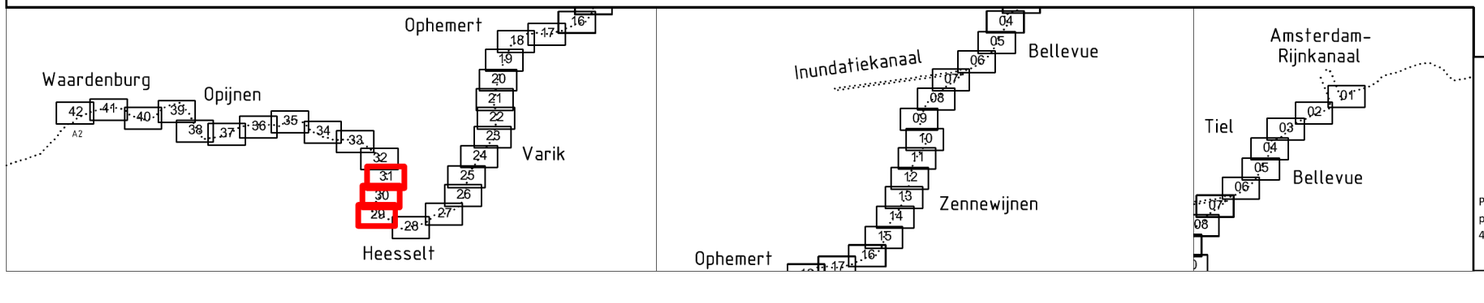

Waterschap Rivierenland

Postadres:
postbus 599
4000 AN, Tiel

Bezoekadres:
De Blomboogerd 1
4003 AN, Tiel
tel: (0344) 64 90 90

Project:	Dijkverbetering Tiel - Waardenburg (TiWa)				
Onderdeel:	Bestektekeningen vorige dijkversterking				
Formaat:	A3	*Blad:*	29 - 31 *van:* 42	*Getekend:*	B. Hofschreuder
Schaal:	NIET OP SCHAAL	*Datum:*	20-4-2015	*Gecontroleerd:*	C. Sevink
Projectnr:	110566	*Status:*	Definitief	*Versie:*	1
Besteksnr:	n.v.t.				
Tekeningnr:	TiWa tekeningenbundel_oude bestekken				

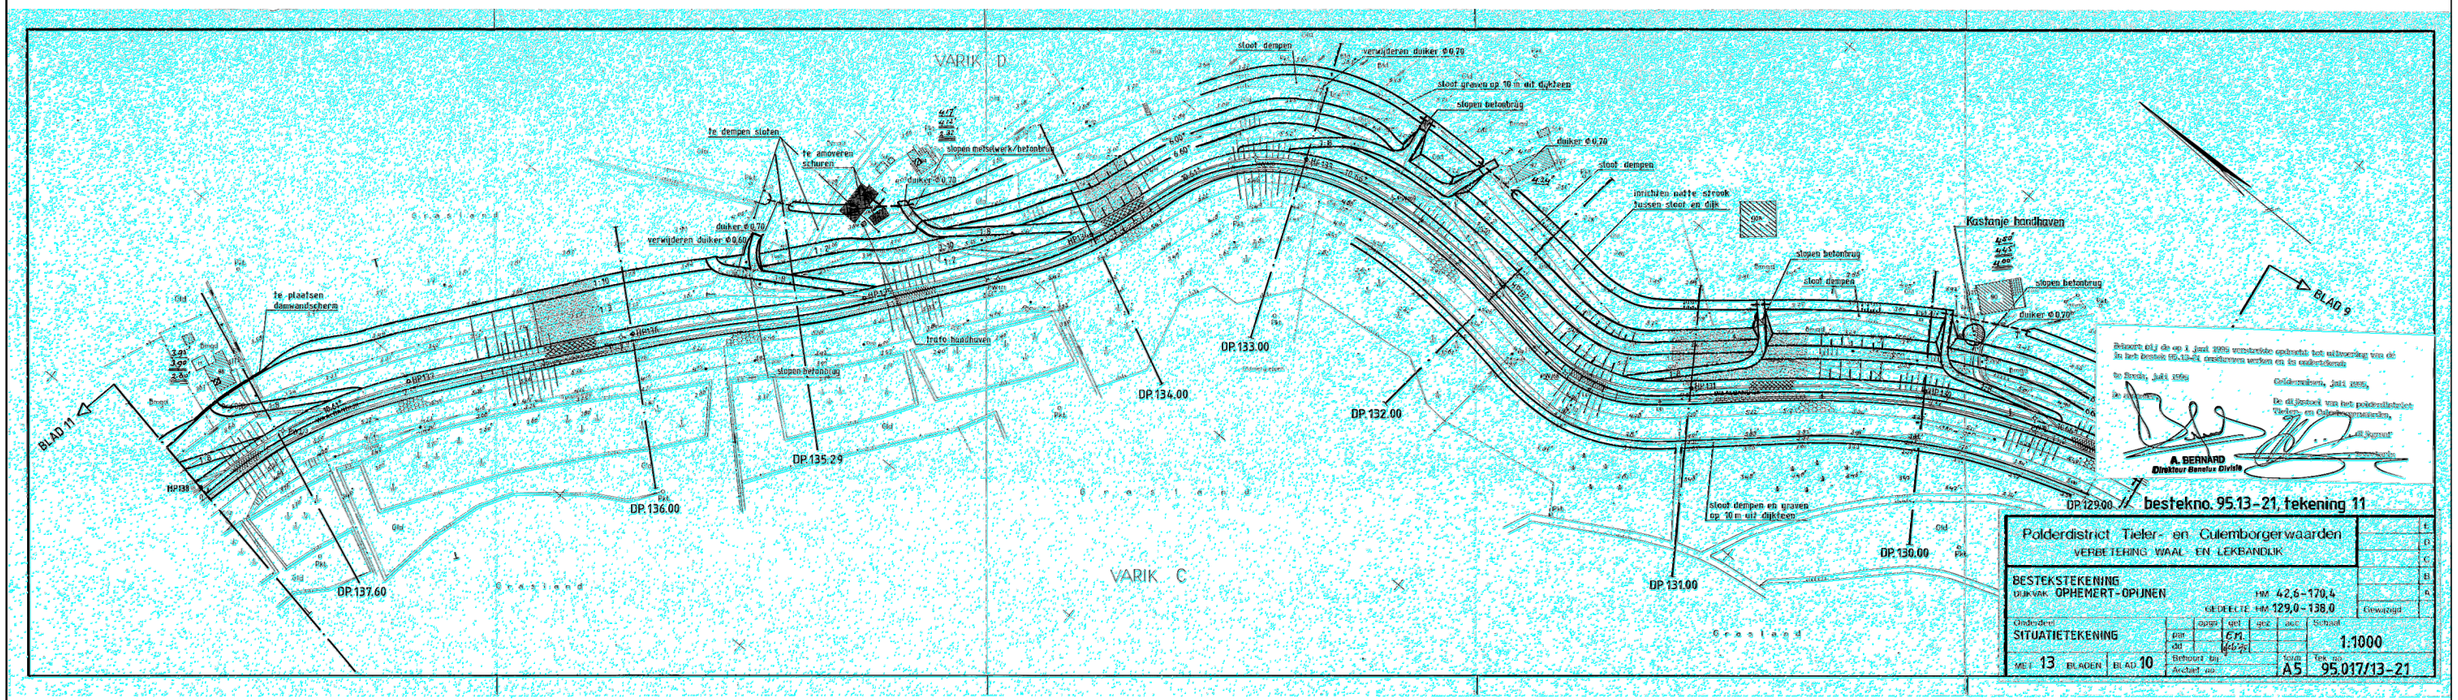
VARIK D
VARIK C
sloot dempen
verwijderen duiker Ø 0.70
sloot graven op 10 m uit dijkteen
stopen betonbrug
duiker Ø 0.70
te dempen sluten
te amoveren sluizen
stopen metselwerk/betonbrug
duiker Ø 0.70
verwijderen duiker Ø 0.60
duiker Ø 0.70
inrichten natte strook tussen sloot en dijk
Kastanje handhaven
te plaatsen damwandscherm
tijdelijke toegang
stopen betonbrug
duiker Ø 0.70
stopen betonbrug
sloot dempen
sloot dempen en graven tot 10 m uit dijkteen
DP.133.00
DP.134.00
DP.132.00
DP.135.29
DP.136.00
DP.137.60
DP.129.00
DP.130.00
DP.131.00
BLAD 11
BLAD 9
Grasland
Old
Pas
Sloot
Ditch
Fence
Road
Path
Gate
Bridge
Culvert
Pipeline
Cable
Tree
Building
Ruin
Water
Reed
Marsh
Sand
Gravel
Rock
Hedge
Wall
Fence

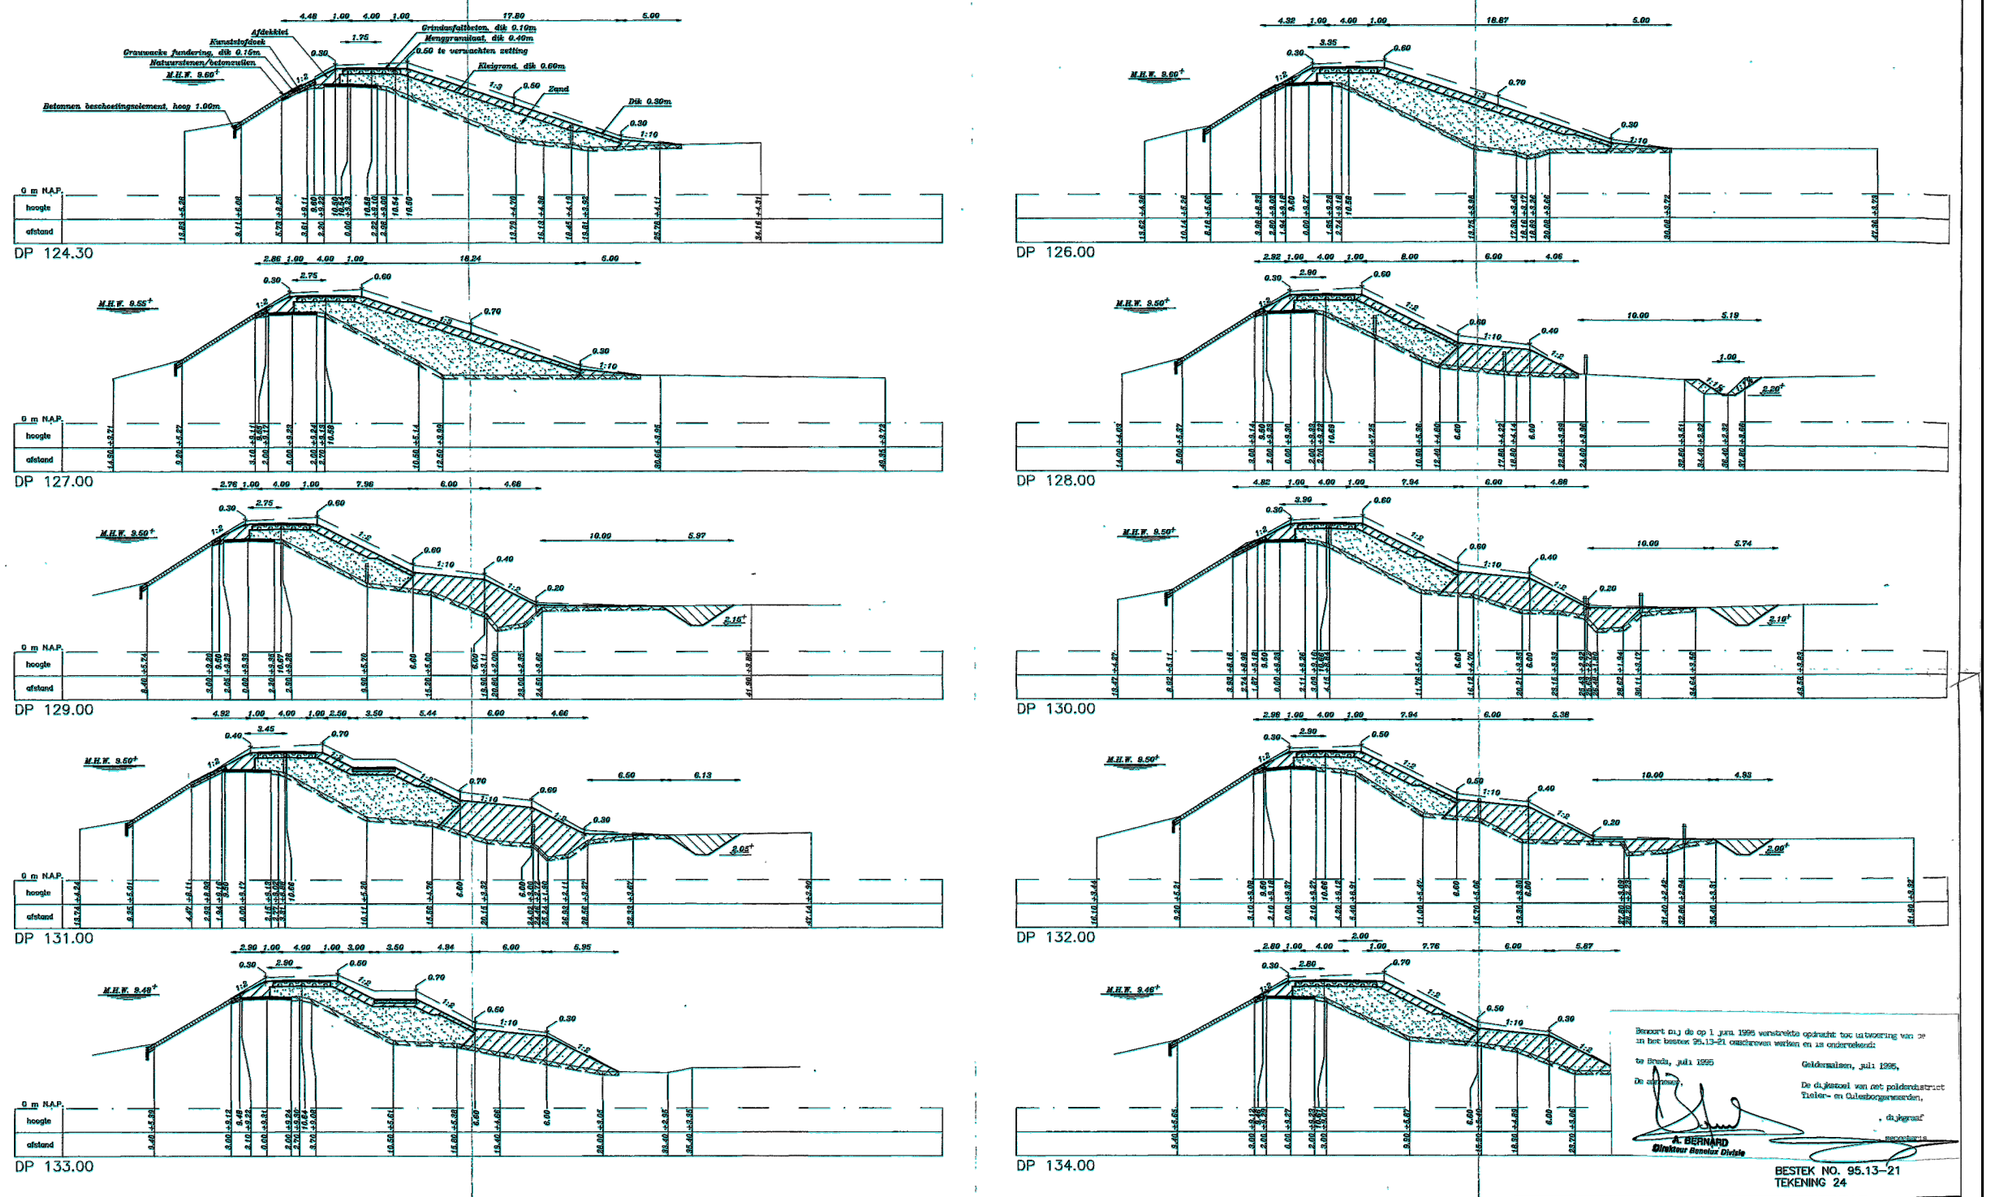

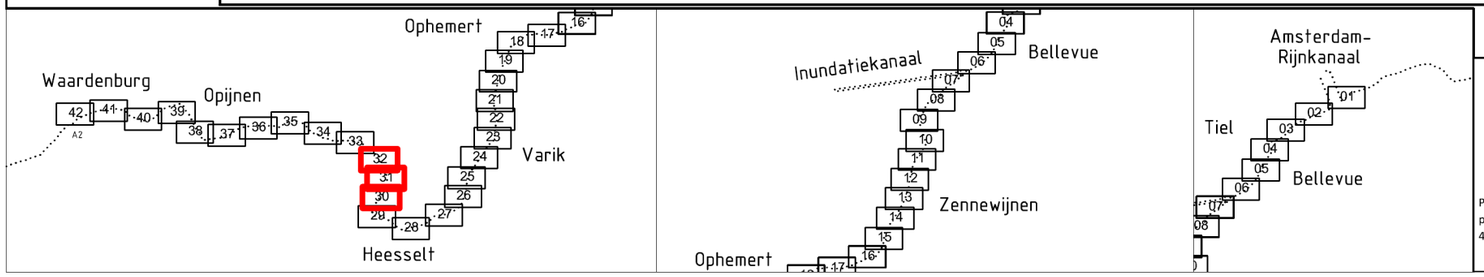

Waterschap Rivierenland

Postadres: postbus 599 4000 AN, Tiel

Bezoekadres: De Blomboogerd 1 4003 AN, Tiel tel: (0344) 64 90 90

Project:	Dijkverbetering Tiel - Waardenburg (TiWa)				
Onderdeel:	Bestektekeningen vorige dijkversterking				
Formaat:	A3	*Blad:*	30 - 32 *van:* 42	*Getekend:*	B. Hofschreuder
Schaal:	NIET OP SCHAAL	*Datum:*	20-4-2015	*Gecontroleerd:*	C. Sevink
Projectnr:	110566	*Status:*	Definitief	*Versie:*	1
Besteksnr:	n.v.t.				
Tekeningnr:	TiWa tekeningenbundel_oude bestekken				

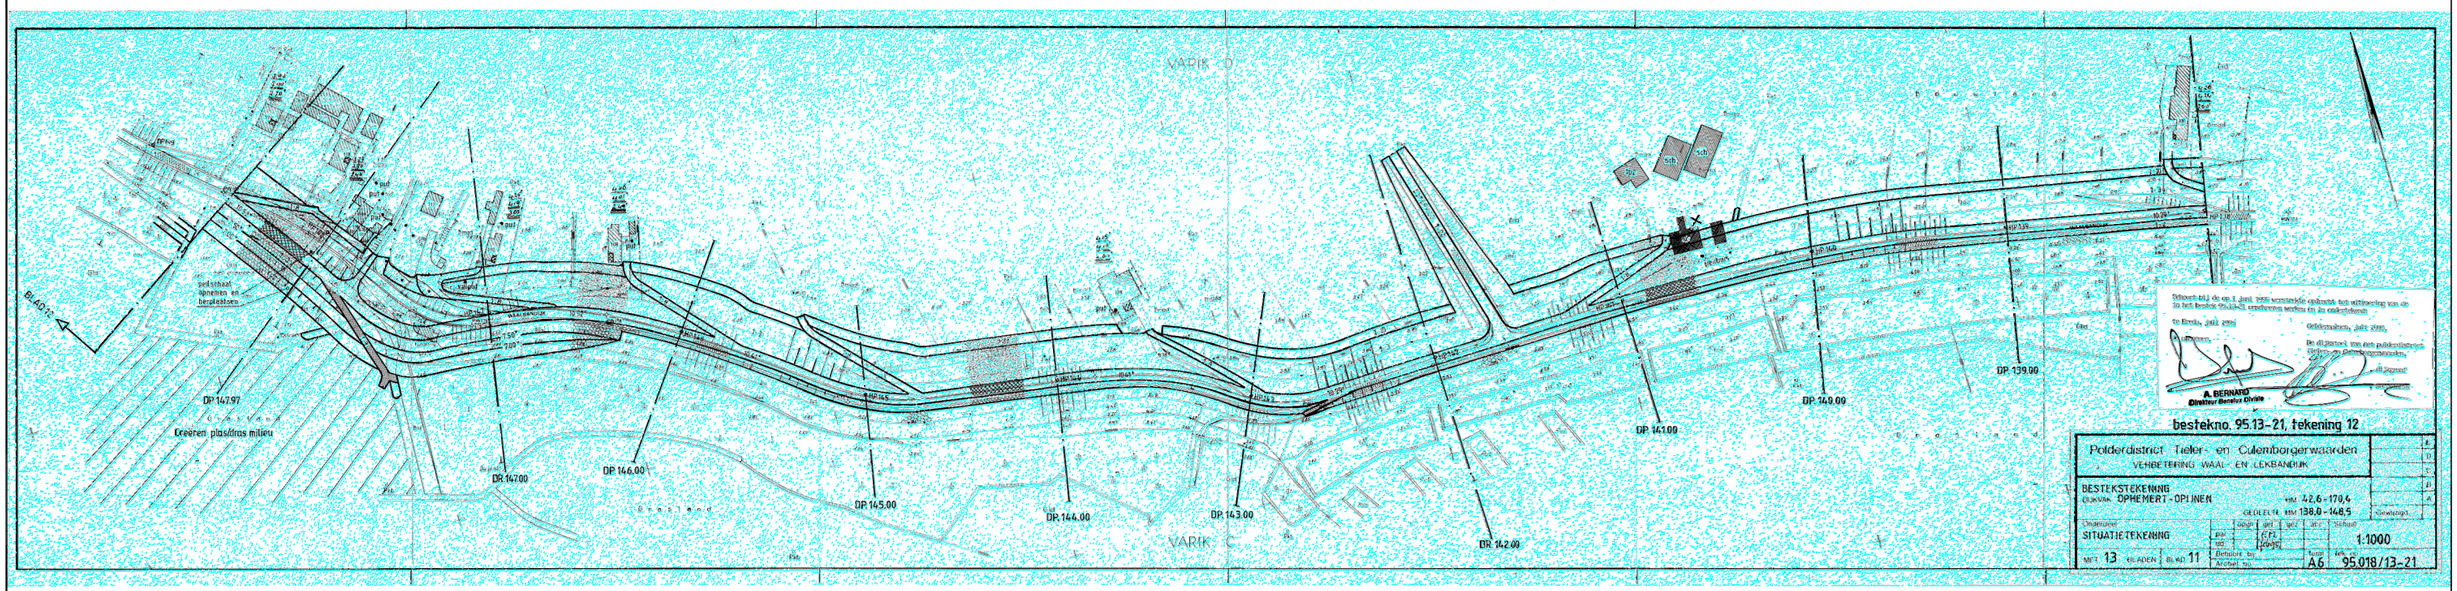

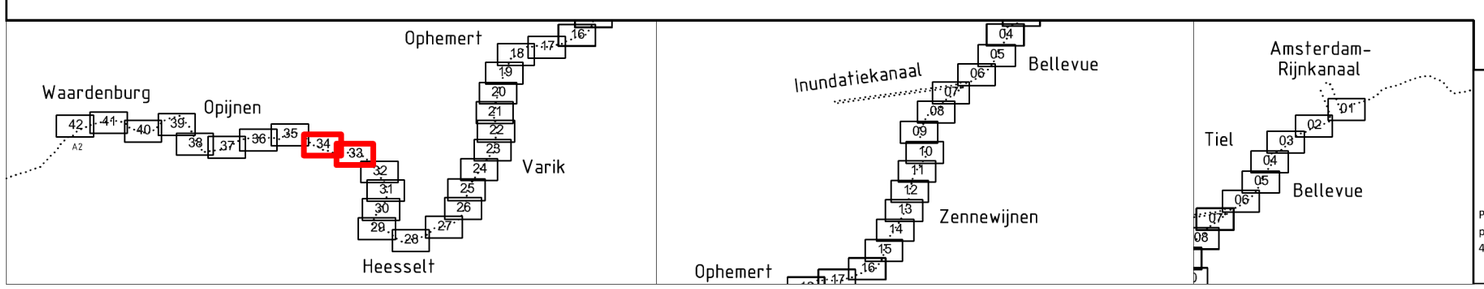

Waterschap Rivierenland

Postadres:
postbus 599
4000 AN, Tiel

Bezoekadres:
De Blomboogerd 1
4003 AN, Tiel
tel: (0344) 64 90 90

Project:	Dijkverbetering Tiel - Waardenburg (TiWa)				
Onderdeel:	Bestektekeningen vorige dijkversterking				
Formaat:	A3	*Blad:*	33 - 34 *van:* 42	*Getekend:*	B. Hofschreuder
Schaal:	NIET OP SCHAAL	*Datum:*	20-4-2015	*Gecontroleerd:*	C. Sevink
Projectnr:	110566	*Status:*	Definitief	*Versie:*	1
Besteksnr:	n.v.t.				
Tekeningnr:	TiWa tekeningenbundel_oude bestekken				

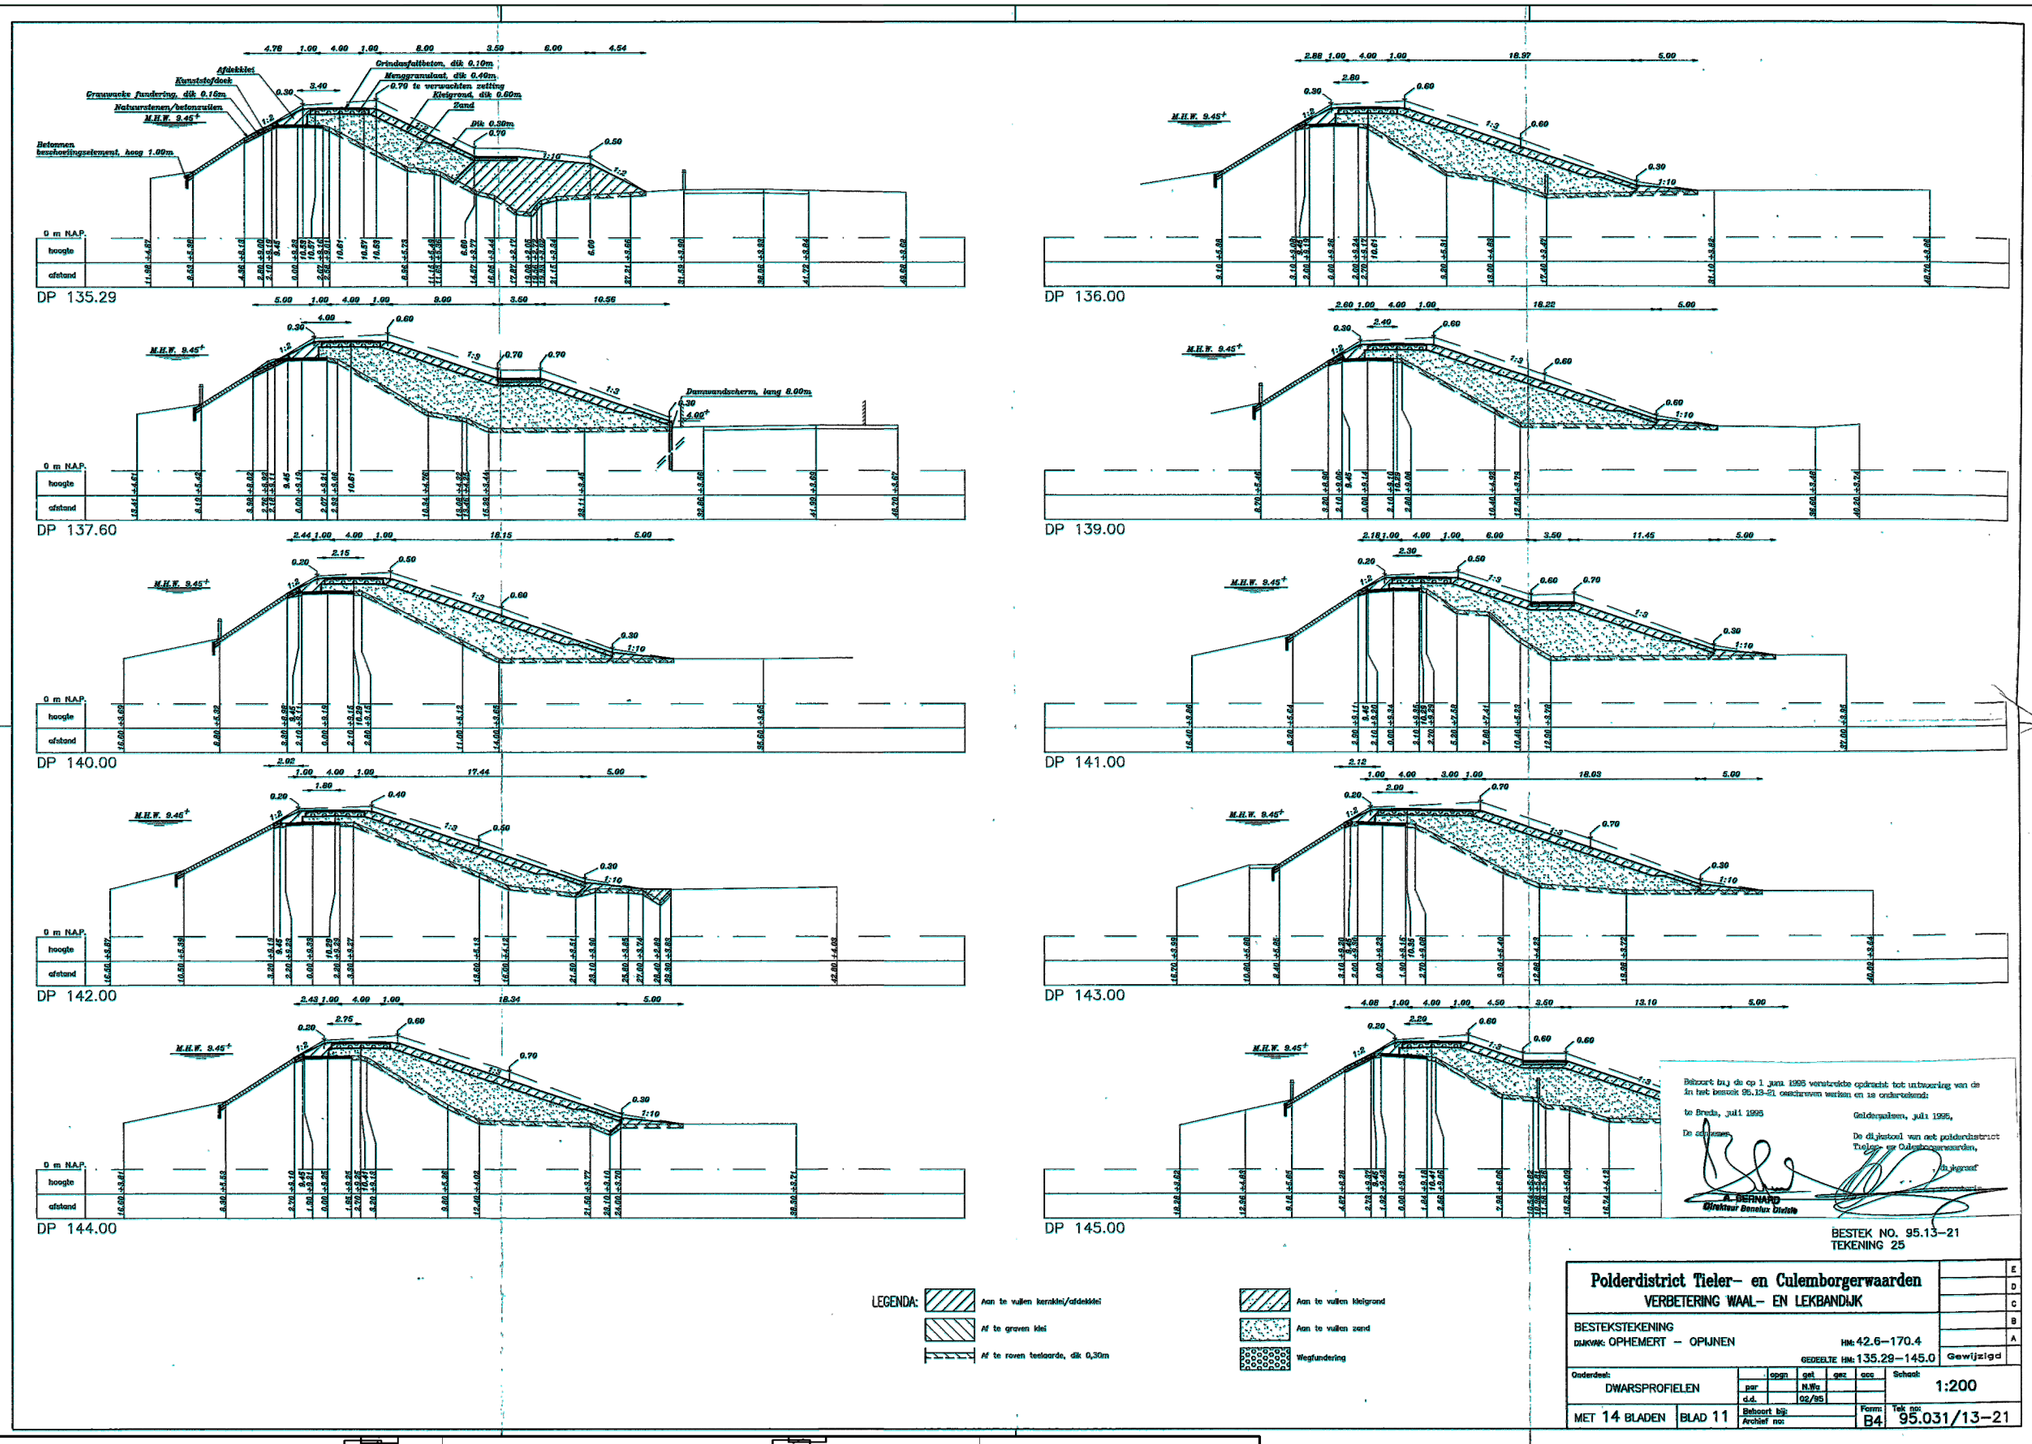

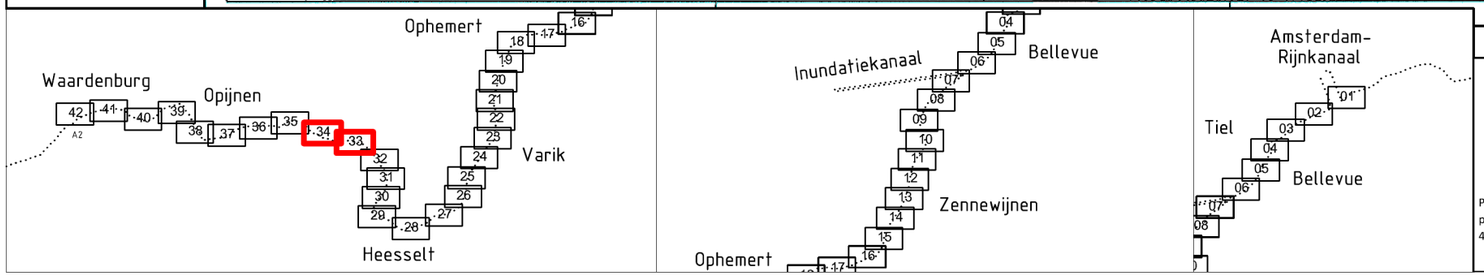

Waterschap Rivierenland

Postadres: postbus 599 4000 AN, Tiel

Bezoekadres: De Blomboogerd 1 4003 AN, Tiel tel: (0344) 64 90 90

Project:	Dijkverbetering Tiel - Waardenburg (TiWa)				
Onderdeel:	Bestektekeningen vorige dijkversterking				
Formaat:	A3	*Blad:*	33 - 34 *van:* 42	*Getekend:*	B. Hofschreuder
Schaal:	NIET OP SCHAAL	*Datum:*	20-4-2015	*Gecontroleerd:*	C. Sevink
Projectnr:	110566	*Status:*	Definitief	*Versie:*	1
Besteksnr:	n.v.t.				
Tekeningnr:	TiWa tekeningenbundel_oude bestekken				

bestekno. 9513-21, tekening 13

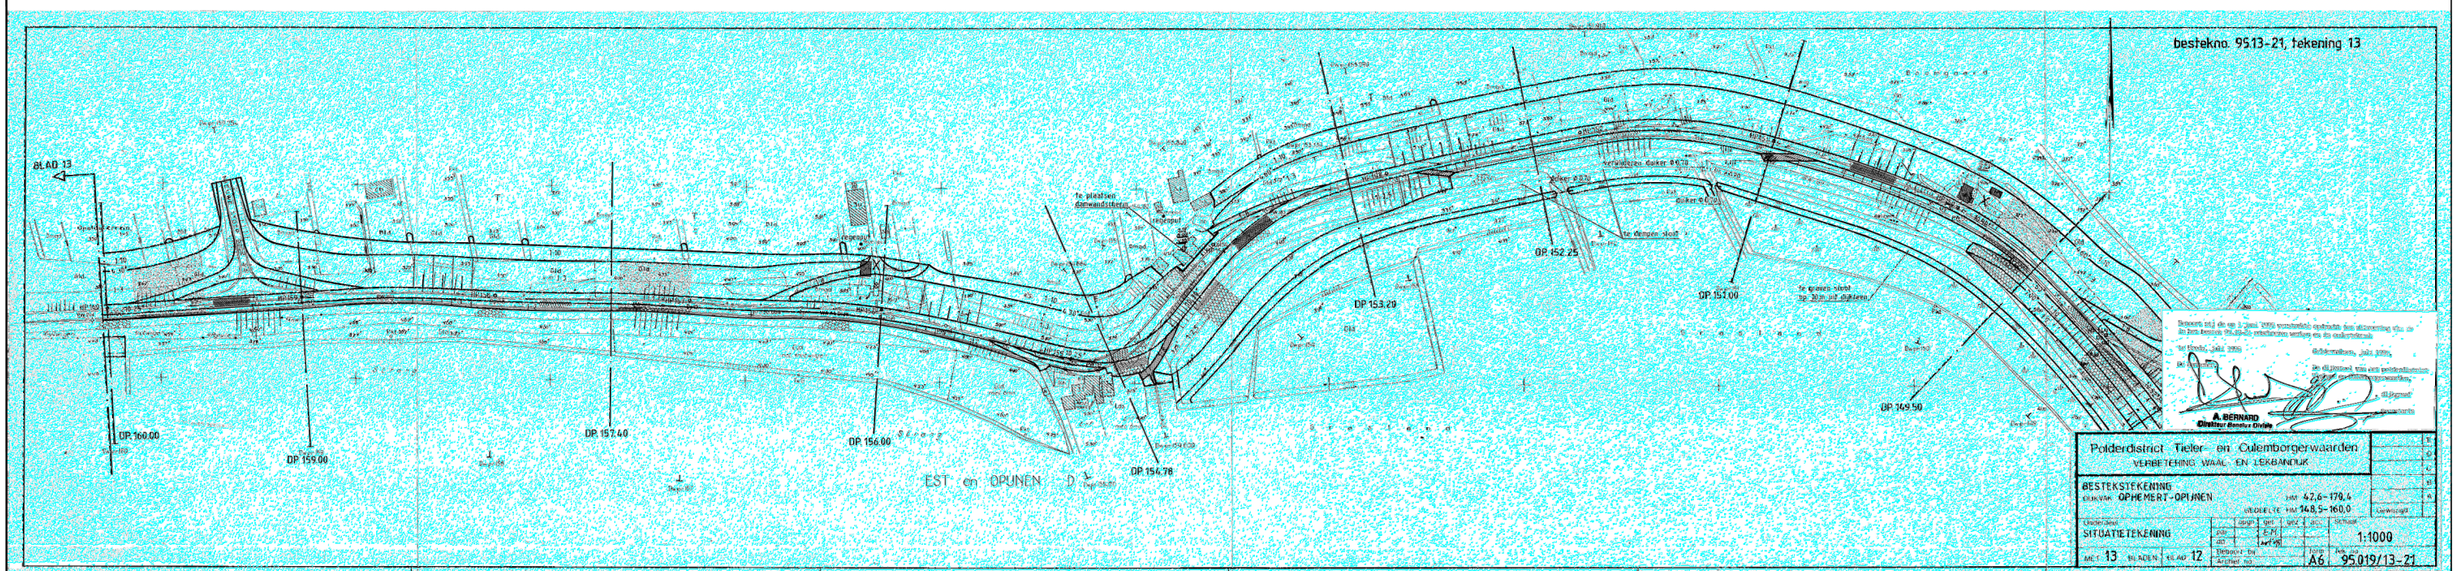

Polderdistrict Tielerwaarden en Culemborgerwaarden
VERBETERING WAAL EN LEKBANDIJK

BESTEKTEKENING
OPHEMERT-OPIJNEN
HM 42,6-170,4
HM 148,5-160,0

SITUATIETEKENING
1:1000
BLADEN 13 VAN AD 12
A6 95.019/13-21

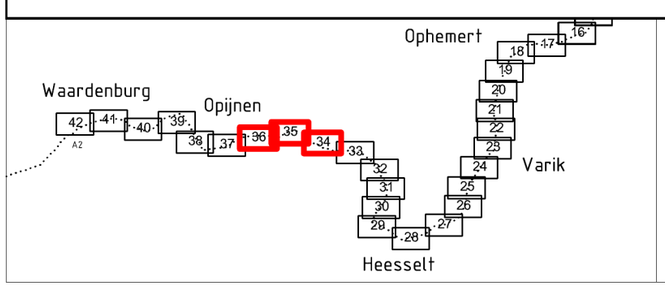

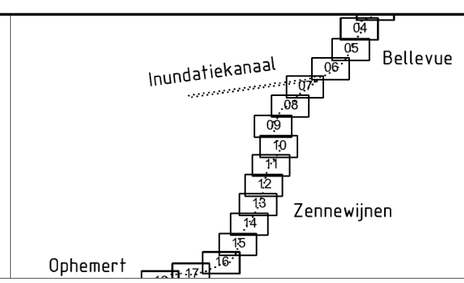

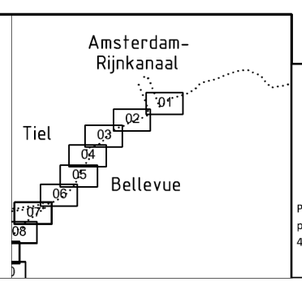

Waterschap Rivierenland

Postadres:
postbus 599
4000 AN, Tiel

Bezoekadres:
De Blomboogerd 1
4003 AN, Tiel
tel: (0344) 64 90 90

Project:	Dijkverbetering Tiel - Waardenburg (TiWa)				
Onderdeel:	Bestektekeningen vorige dijkversterking				
Formaat:	A3	*Blad:*	34 - 36 *van:* 42	*Getekend:*	B. Hofschreuder
Schaal:	NIET OP SCHAAL	*Datum:*	20-4-2015	*Gecontroleerd:*	C. Sevink
Projectnr:	110566	*Status:*	Definitief	*Versie:*	1
Besteksnr:	n.v.t.				
Tekeningnr:	TiWa tekeningenbundel_oude bestekken				

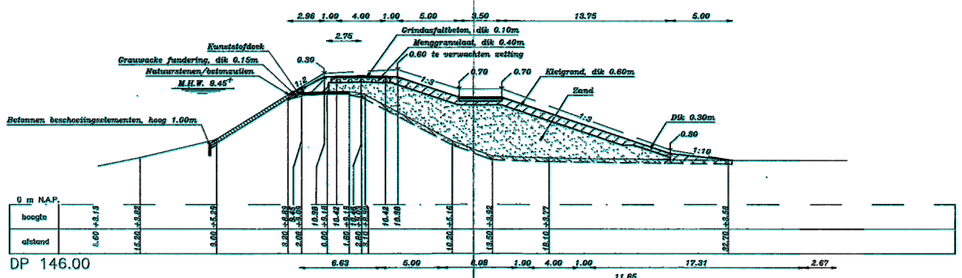

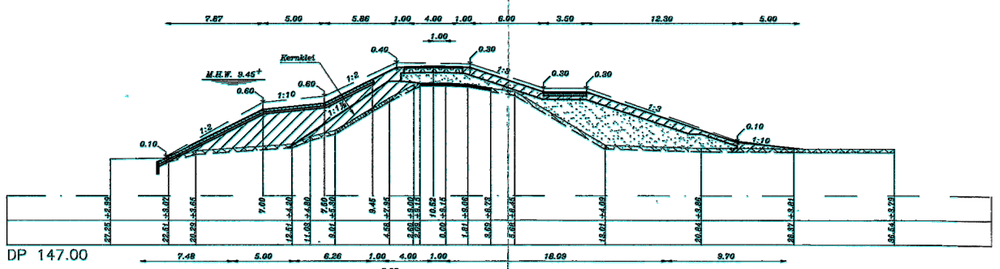

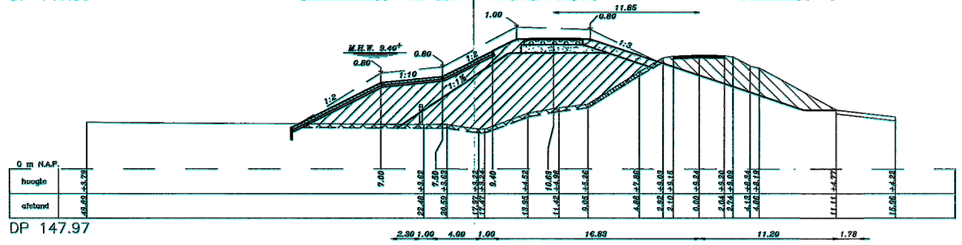

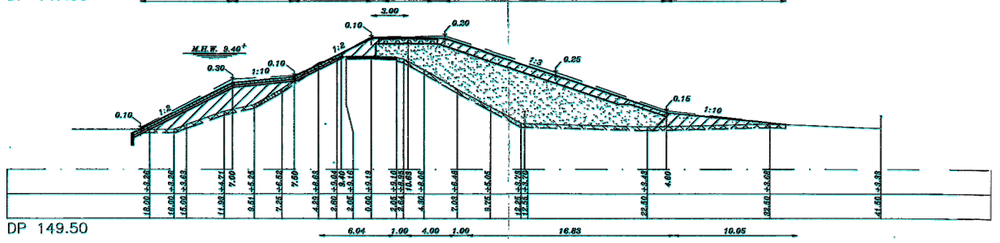

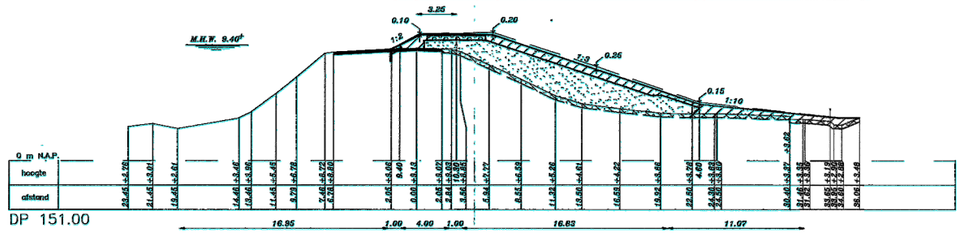

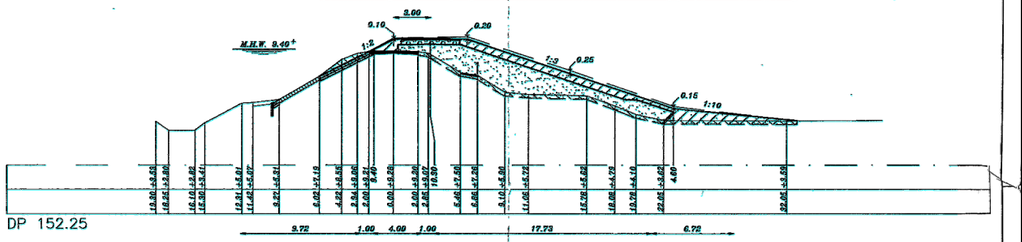

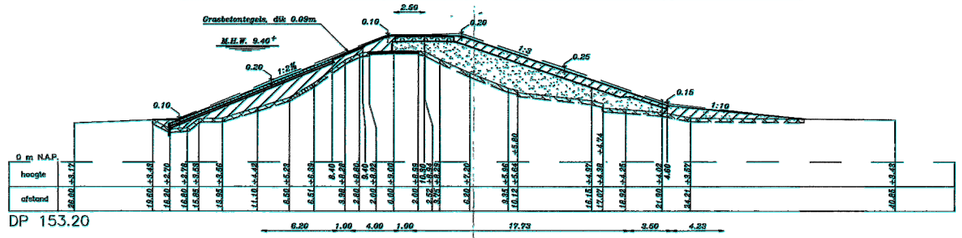

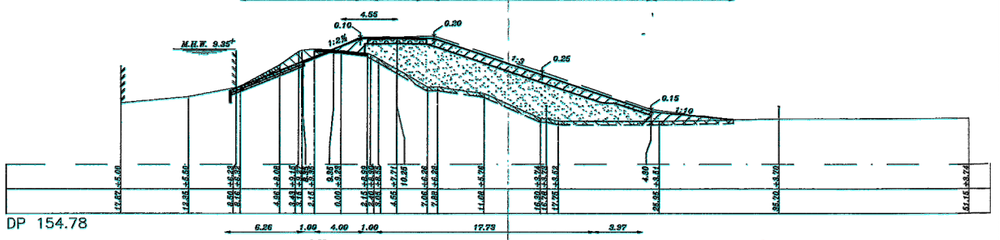

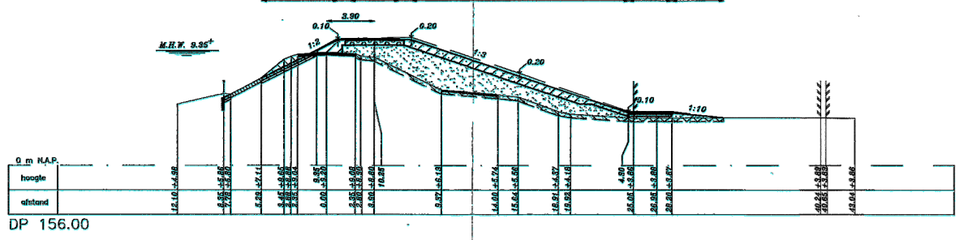

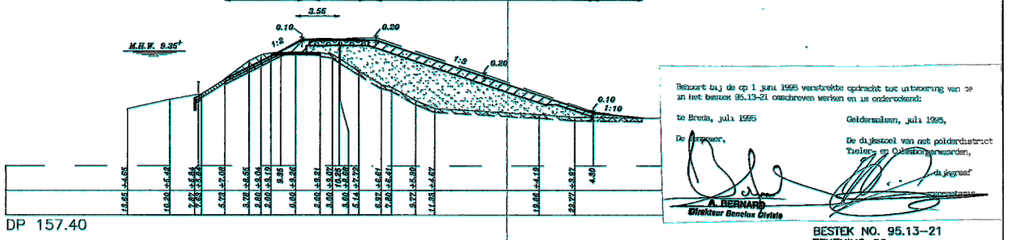

Behoort bij de op 1 juni 1995 verstrekte opdracht tot uitvoering van de in het bestek 95.13-21 omschreven werken en is ondertekend:

te Breda, juli 1995

De Ingenieur,

A. BERNARD
Directeur Beheer Divisie

Geldermalsen, juli 1995,

De dijkgraaf van het polderdistrict Tieler- en Culemborgerwaarden,

de dijkgraaf

BESTEK NO. 95.13-21
TEKENING 26

LEGENDA:
- Aan te vullen kernklei/afdekklei
- Af te graven klei
- Af te raven teelaarde, dik 0,30m
- Aan te vullen kleigrond
- Aan te vullen zand
- Wegfundering

Polderdistrict Tieler- en Culemborgerwaarden
VERBETERING WAAL- EN LEKBANDIJK

BESTEKSTEKENING
DIJKVAK: OPHEMERT – OPIJNEN Hm: 42.6–170.4
GEDEELTE Hm: 146.0–157.4 Gewijzigd

Onderdeel: DWARSPROFIELEN
per: d.d.: 02/95
Schaal: 1:200
MET 14 BLADEN | BLAD 12
Bekent bij: Archief no:
Formt: B4
Tek no: 95.032/13–21

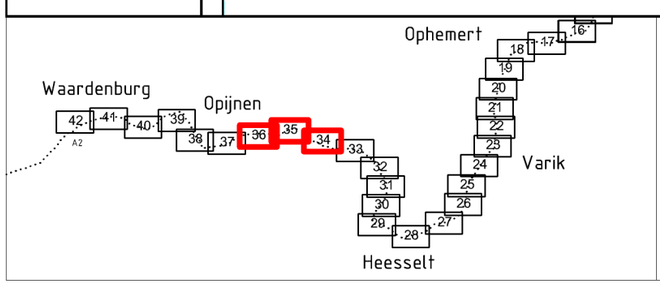

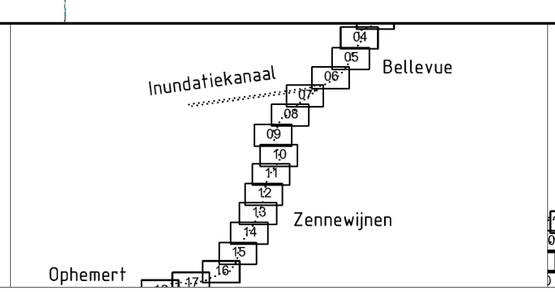

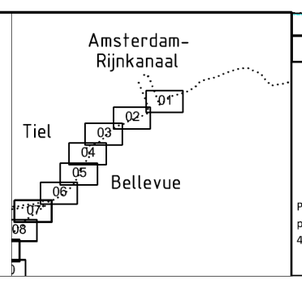

Waterschap Rivierenland

Postadres:
postbus 599
4000 AN, Tiel

Bezoekadres:
De Blomboogerd 1
4003 AN, Tiel
tel: (0344) 64 90 90

Project:	Dijkverbetering Tiel - Waardenburg (TiWa)				
Onderdeel:	Bestektekeningen vorige dijkversterking				
Formaat:	A3	*Blad:*	34 - 36 *van:* 42	*Getekend:*	B. Hofschreuder
Schaal:	NIET OP SCHAAL	*Datum:*	20-4-2015	*Gecontroleerd:*	C. Sevink
Projectnr:	110566	*Status:*	Definitief	*Versie:*	1
Besteksnr:	n.v.t.				
Tekeningnr:	TiWa tekeningenbundel_oude bestekken				

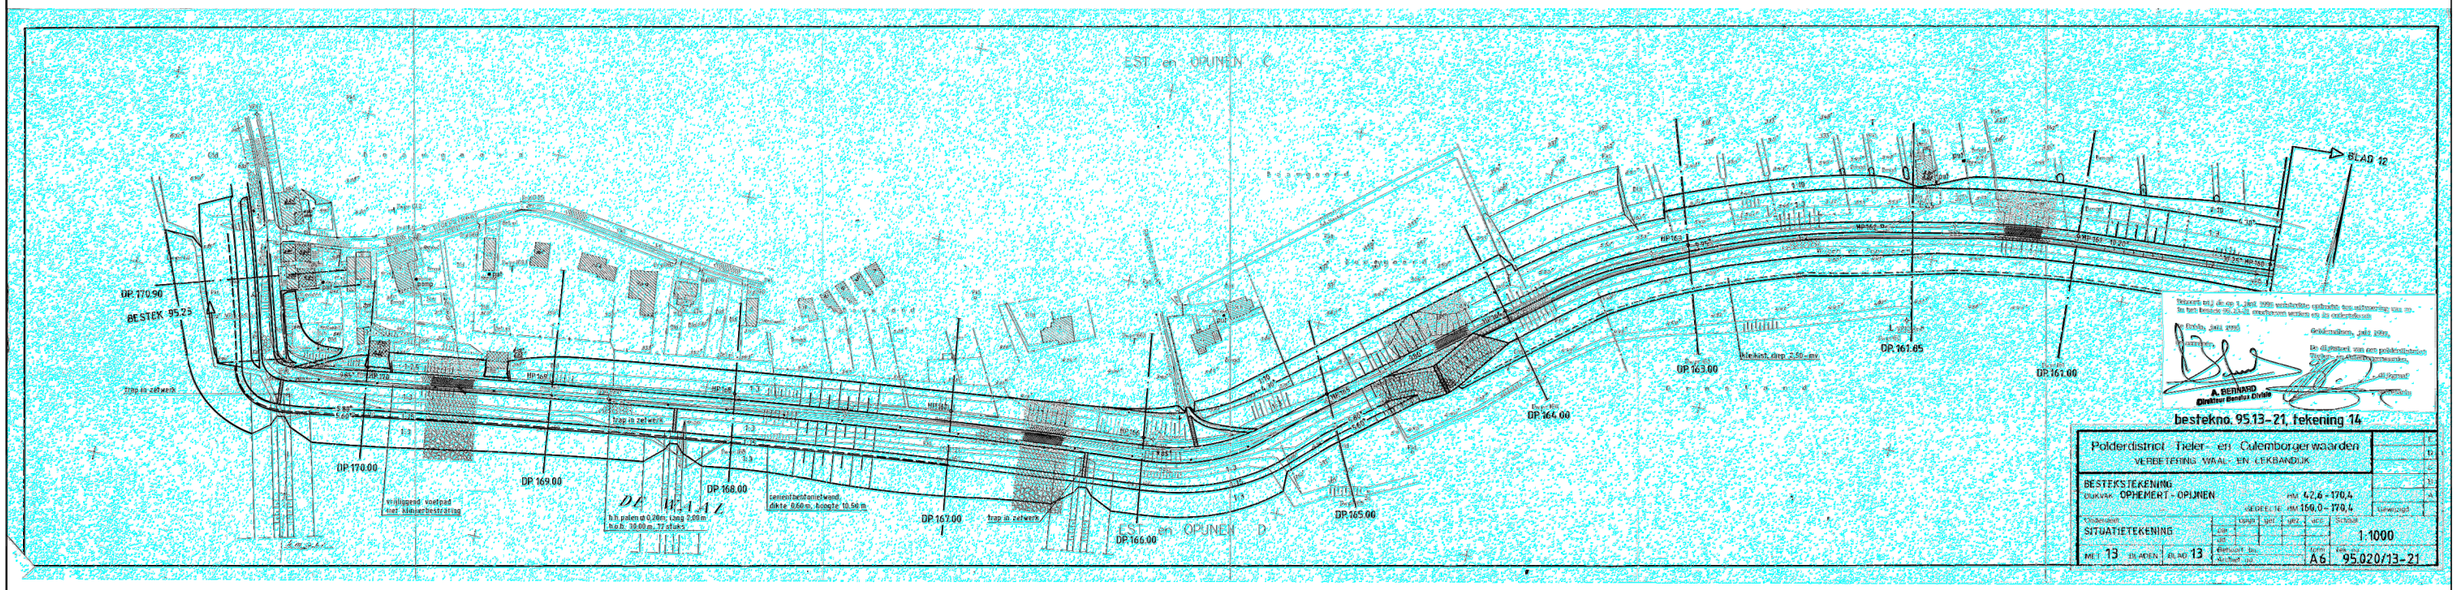

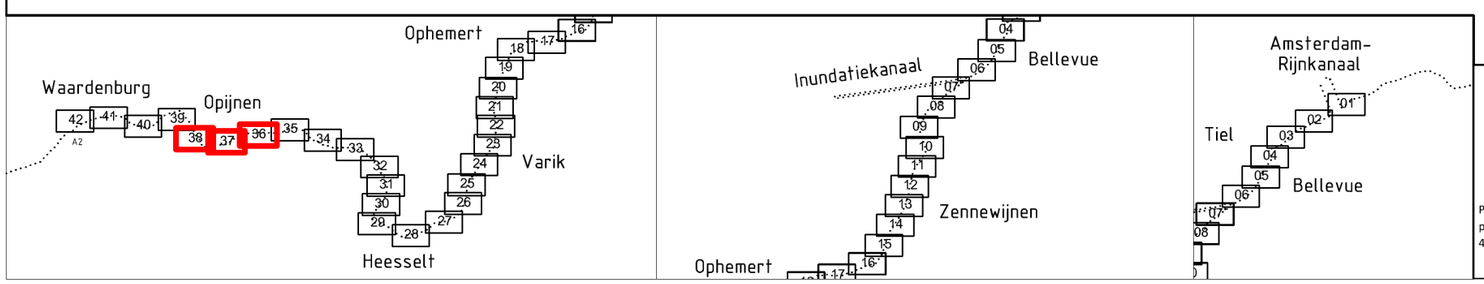

Waterschap Rivierenland
Postadres: postbus 599, 4000 AN, Tiel
Bezoekadres: De Blomboogerd 1, 4003 AN, Tiel
tel: (0344) 64 90 90

Project:	Dijkverbetering Tiel - Waardenburg (TiWa)				
Onderdeel:	Bestektekeningen vorige dijkversterking				
Formaat:	A3	*Blad:*	36 - 38 *van:* 42	*Getekend:*	B. Hofschreuder
Schaal:	NIET OP SCHAAL	*Datum:*	20-4-2015	*Gecontroleerd:*	C. Sevink
Projectnr:	110566	*Status:*	Definitief	*Versie:*	1
Besteksnr:	n.v.t.				
Tekeningnr:	TiWa tekeningenbundel_oude bestekken				

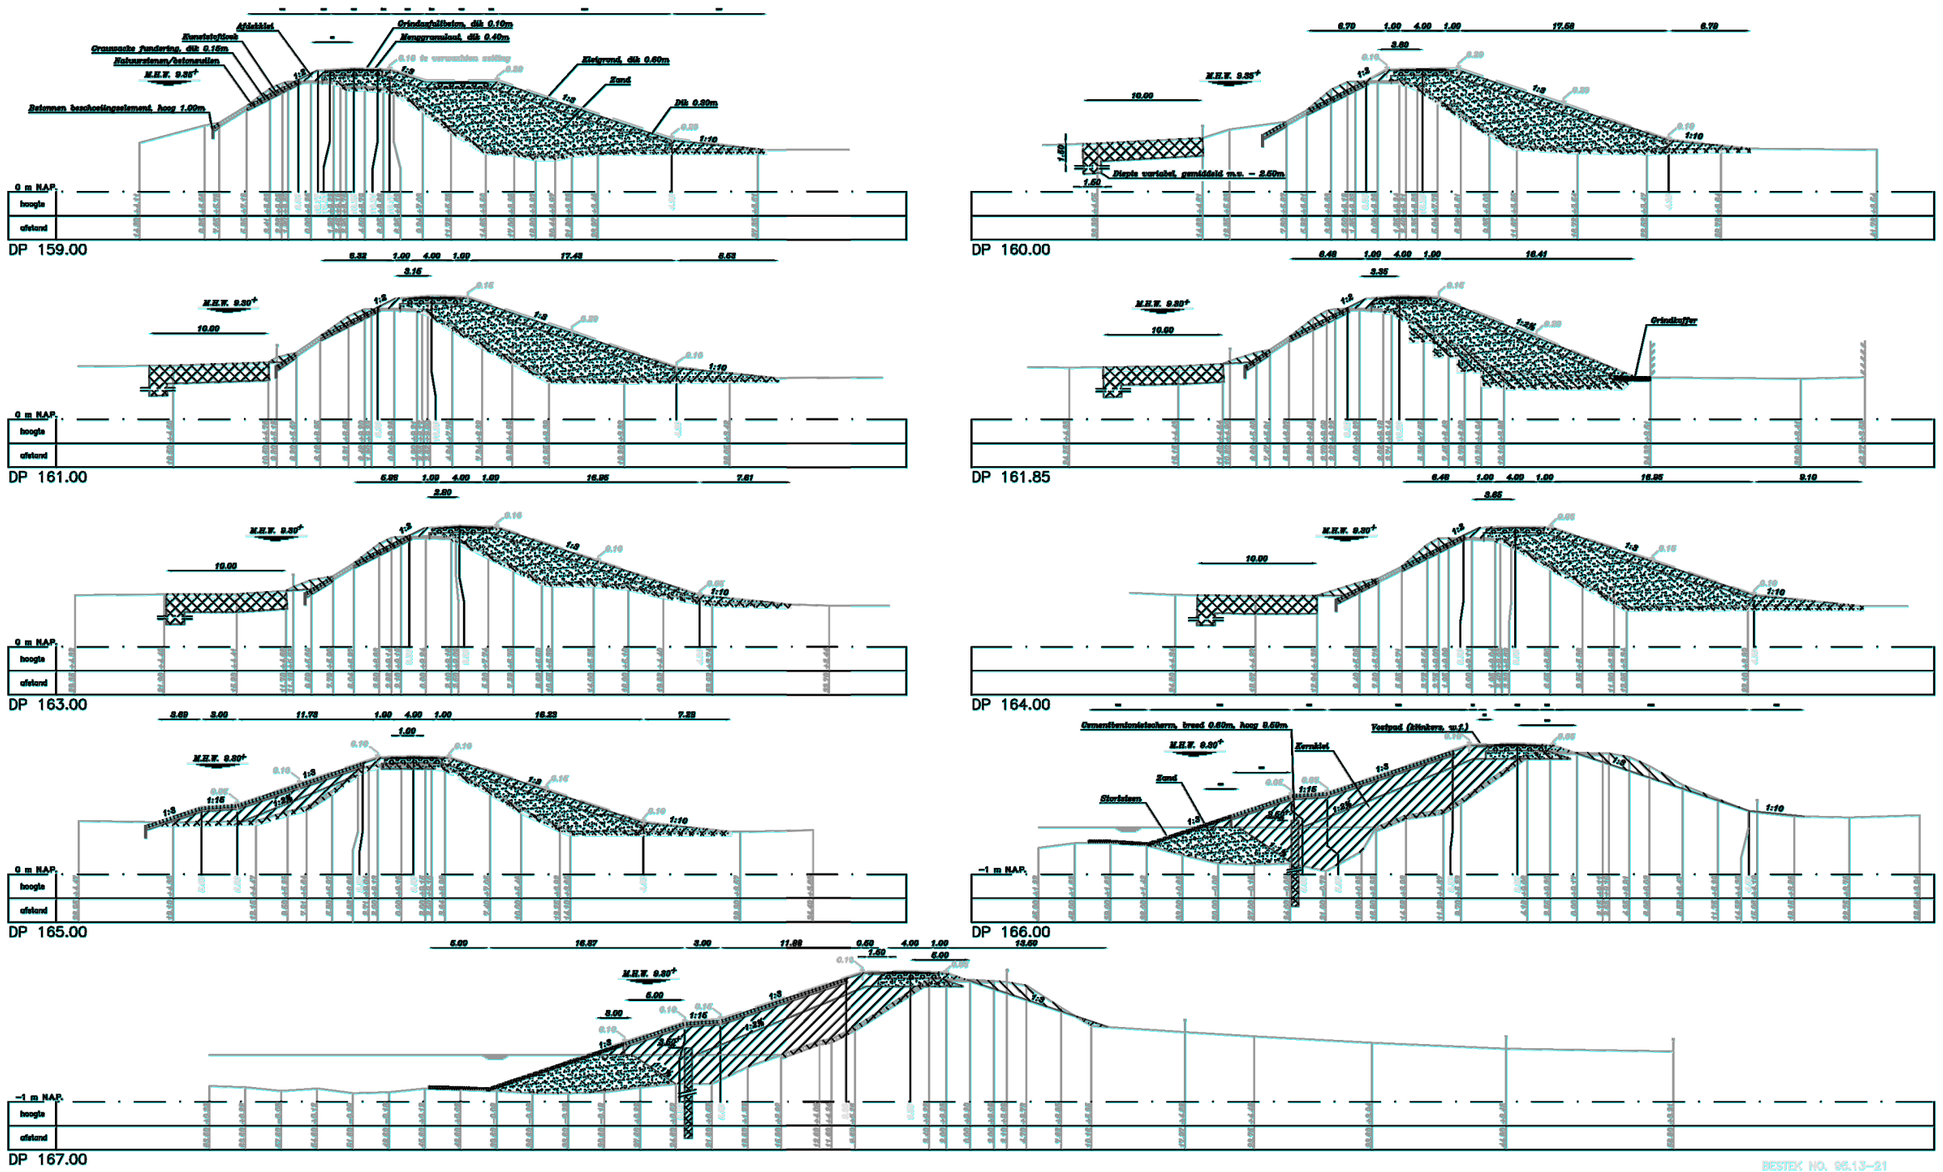

BESTEK NO. 95.13–21
TEKENING 27

Polderdistrict Tieler– en Culemborgerwaarden
VERBETERING WAAL– EN LEKBANDIJK

BESTEKSTEKENING
DWARSPROFIELEN
MET 14 BLADEN BLAD 13
1:200
B4 95.033/13–21

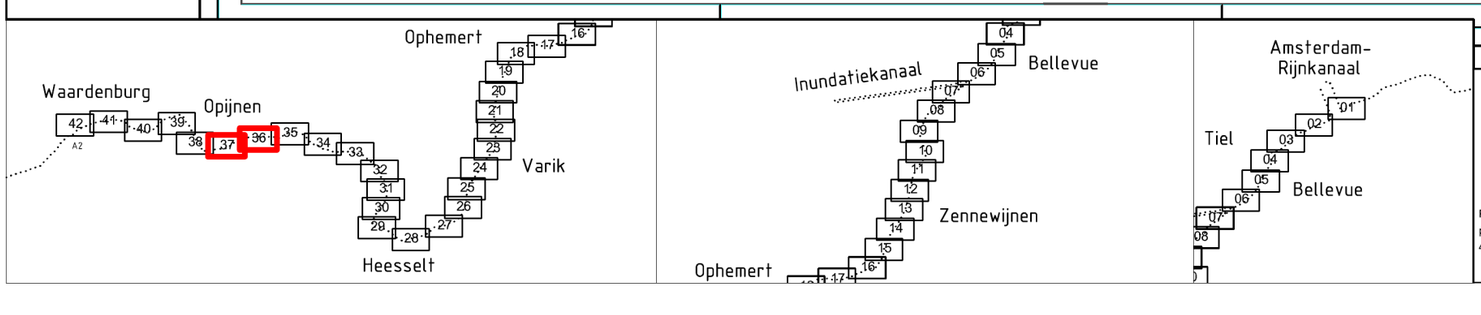

Waterschap Rivierenland
Postadres: postbus 599, 4000 AN, Tiel
Bezoekadres: De Blomboogerd 1, 4003 AN, Tiel
tel: (0344) 64 90 90

Project:	Dijkverbetering Tiel - Waardenburg (TiWa)				
Onderdeel:	Bestektekeningen vorige dijkversterking				
Formaat:	A3	*Blad:*	36 - 37 *van:* 42	*Getekend:*	B. Hofschreuder
Schaal:	NIET OP SCHAAL	*Datum:*	20-4-2015	*Gecontroleerd:*	C. Sevink
Projectnr:	110566	*Status:*	Definitief	*Versie:*	1
Besteksnr:	n.v.t.				
Tekeningnr:	TiWa tekeningenbundel_oude bestekken				

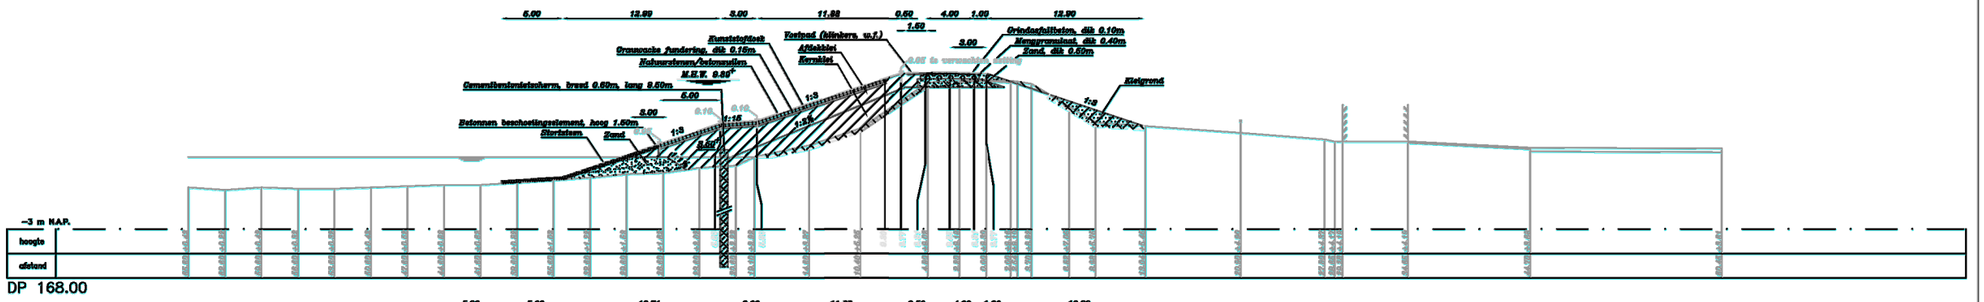

BESTEK NO. 95.13-21
TEKENING 22

Polderdistrict Tieler- en Culemborgerwaarden
VERBETERING WAAL- EN LEKBANDIJK

BESTEKTEKENING
TRACE: OPHEMERT - OPIJNEN km 42.8-170.4
OMVANG: km 168.0-170.9

ONDERDEEL: DWARSPROFIELEN
SCHAAL: 1:200
MET 14 BLADEN | BLAD 14
FORMAAT: B4
TEKENING NR: 95.034/13-21

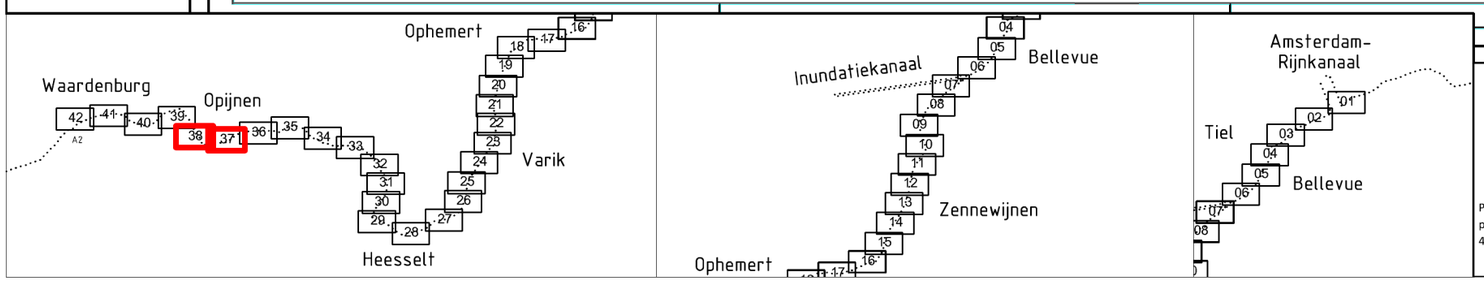

Waterschap Rivierenland

Postadres:
postbus 599
4000 AN, Tiel

Bezoekadres:
De Blomboogerd 1
4003 AN, Tiel
tel: (0344) 64 90 90

Project:	Dijkverbetering Tiel - Waardenburg (TiWa)				
Onderdeel:	Bestektekeningen vorige dijkversterking				
Formaat:	A3	*Blad:*	37 - 38 *van:* 42	*Getekend:*	B. Hofschreuder
Schaal:	NIET OP SCHAAL	*Datum:*	20-4-2015	*Gecontroleerd:*	C. Sevink
Projectnr:	110566	*Status:*	Definitief	*Versie:*	1
Besteksnr:	n.v.t.				
Tekeningnr:	TiWa tekeningenbundel_oude bestekken				